

variante n.1 del 30/04/2018

PROGETTO PER L'ALLESTIMENTO AREE
TEMPORANEE PER LA RIPRESA DELLE
ATTIVITA' ECONOMICHE LA CUI SEDE E'
STATA DICHIARATA INAGIBILE
A SEGUITO DELLA SEQUENZA SISMICA
INIZIATA IL 24/08/2016

COMUNE DI SAN GINESIO



ELABORATO n. 3

schema impianti

scala 1:200

Leggenda	
 condotte idriche	 pozzetto idrico
 condotte fognarie	 pozzetto fognario
 condotte elettriche	 pozzetto elettrico
 moduli prefabbricati	

Progetto: Area Tecnica Ufficio Sisma
Comune di San Ginesio
Coordinatore delle Attività : Dott. Pietro Talarico
e Arch. Fabrina Mucci
Responsabile del Procedimento : Geom. Sergio Marcelli



variante n.1 del 30/04/2018

PROGETTO PER L'ALLESTIMENTO AREE TEMPORANEE PER LA RIPRESA DELLE ATTIVITA' ECONOMICHE LA CUI SEDE E' STATA DICHIARATA INAGIBILE A SEGUITO DELLA SEQUENZA SISMICA INIZIATA IL 24/08/2016

COMUNE DI SAN GINESIO




ELABORATO n. 3
schema impianti scala 1:200


Leggenda	
condotte idriche	pozzetto idrico
condotte fognarie	pozzetto fognario
condotte elettriche	pozzetto elettrico
moduli prefabbricati	

Progetto: Area Tecnica Ufficio Sisma
Comune di San Ginesio
Coordinatore delle Attività : Dott. Pietro Talarico
e Arch. Fabrina Mucci
Responsabile del Procedimento : Geom. Sergio Marcelli

schema rete idrica

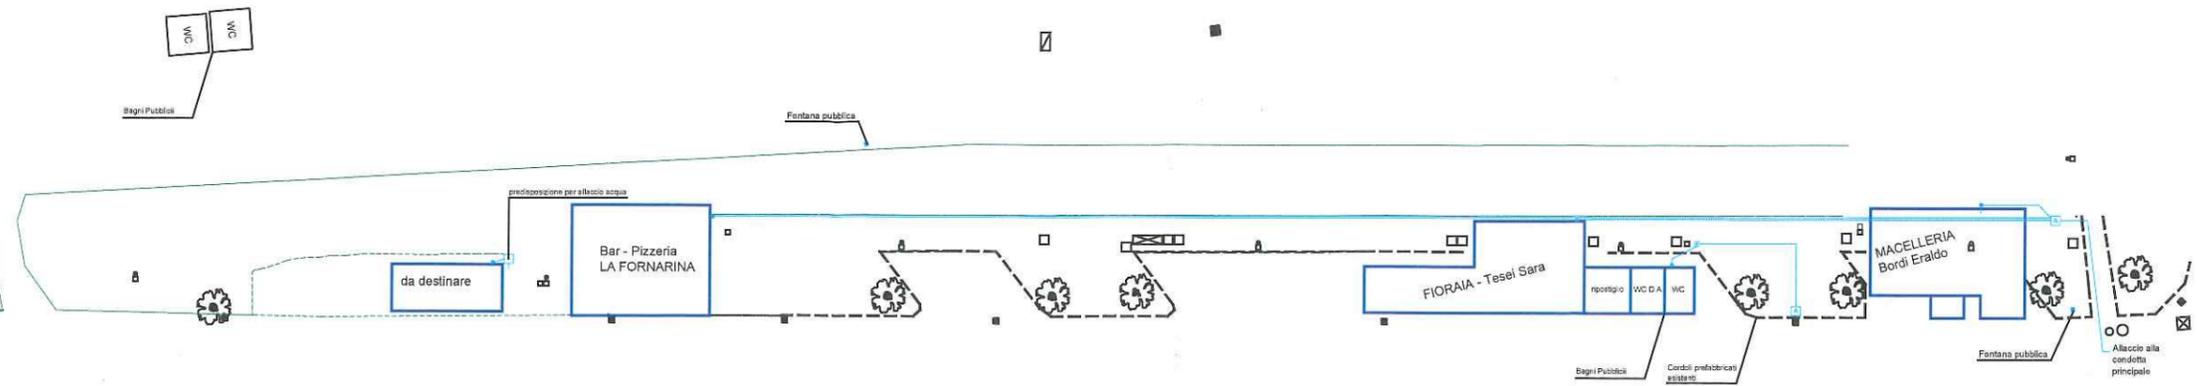

schema rete fognaria

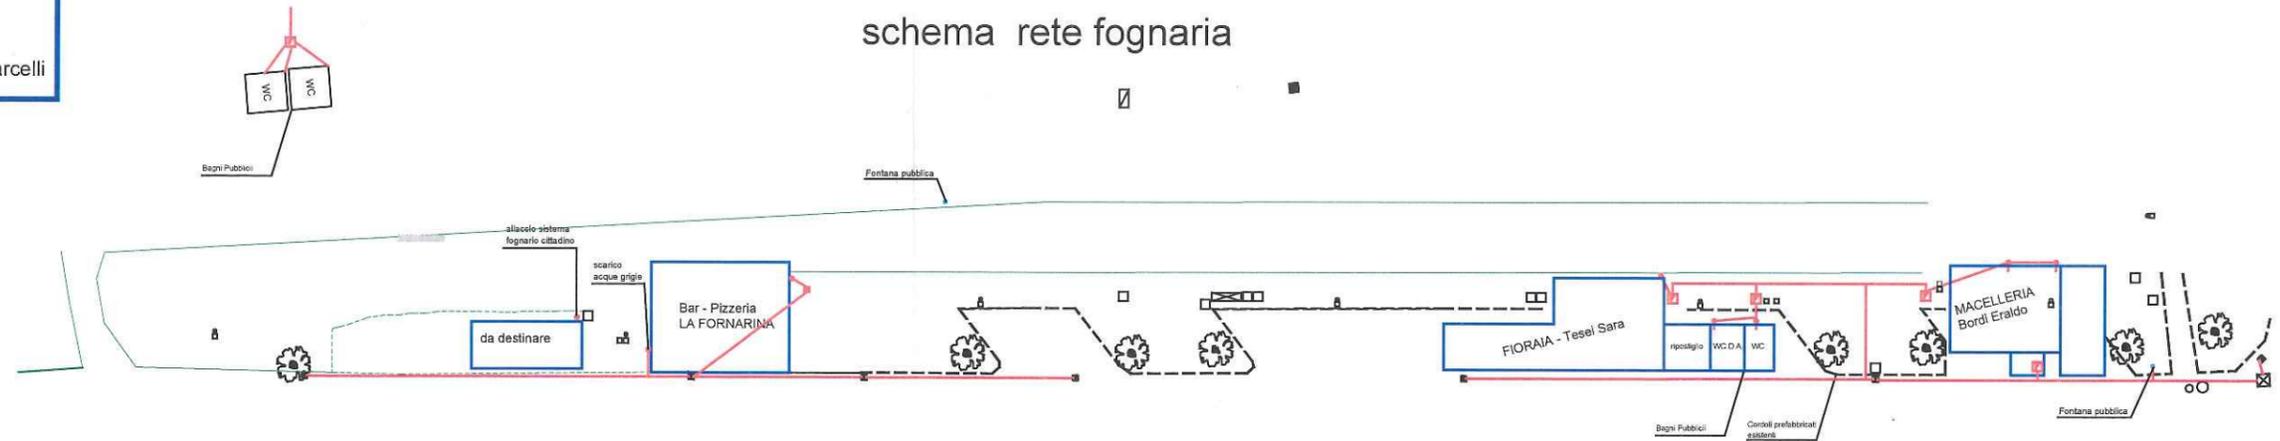

schema rete elettrica

