
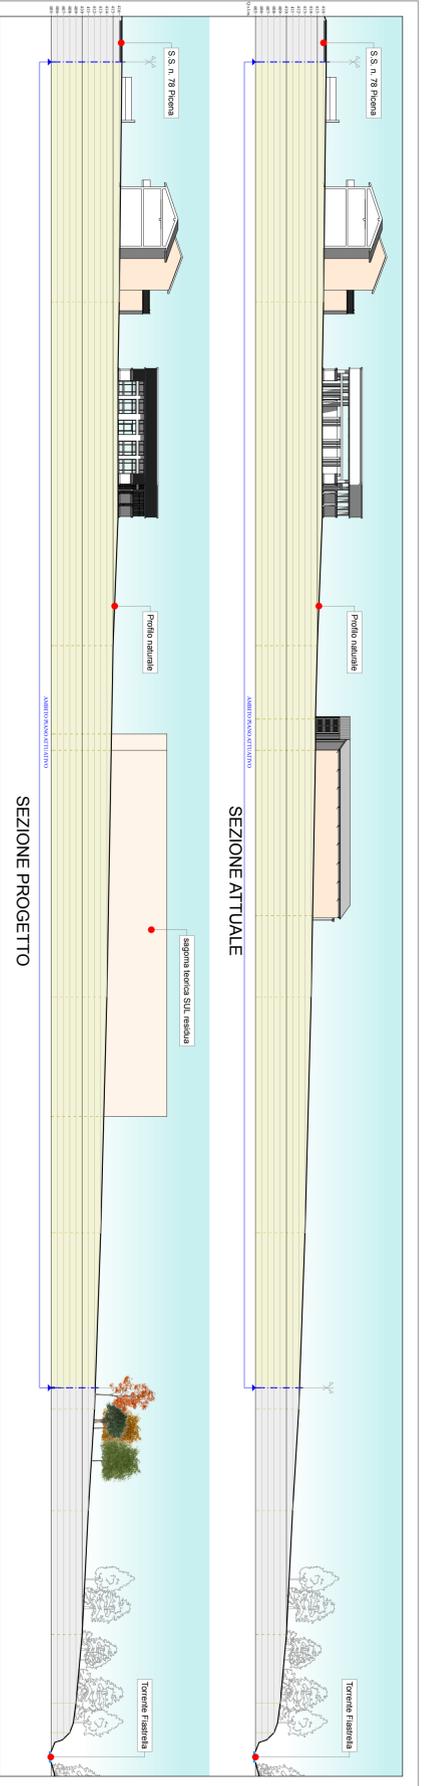


**LEGENDA**

- AMBITO PIANO PARTICOLAREGGIATO
- AMBITO MAX EDIFICABILITA'
- RECONZIONI ESISTENTI
- PARTICELLE CATASTALI
- LIMITE AMBITO AI. 142, L. 427
- VEGETAZIONE ESISTENTE ESTERNA AL PIANO
- VEGETAZIONE ESISTENTE INTERNA AL PIANO
- LIMITI TUTELA INTEGRALE CORSO D'ACQUA
- LINEA TELEFONICA AEREA ESISTENTE DA INTUBARE
- LINEA TELEFONICA AEREA ESISTENTE DA INTUBARE
- LINEA ELETTRICA AEREA ESISTENTE
- LINEA ELETTRICA AEREA ESISTENTE DA INTUBARE
- LINEA MEDIA POTENZA METANO ESISTENTE
- VEGETAZIONE DI PROGETTO
- AREE VERDI DI COMPENSAZIONE (AI. 142/427)

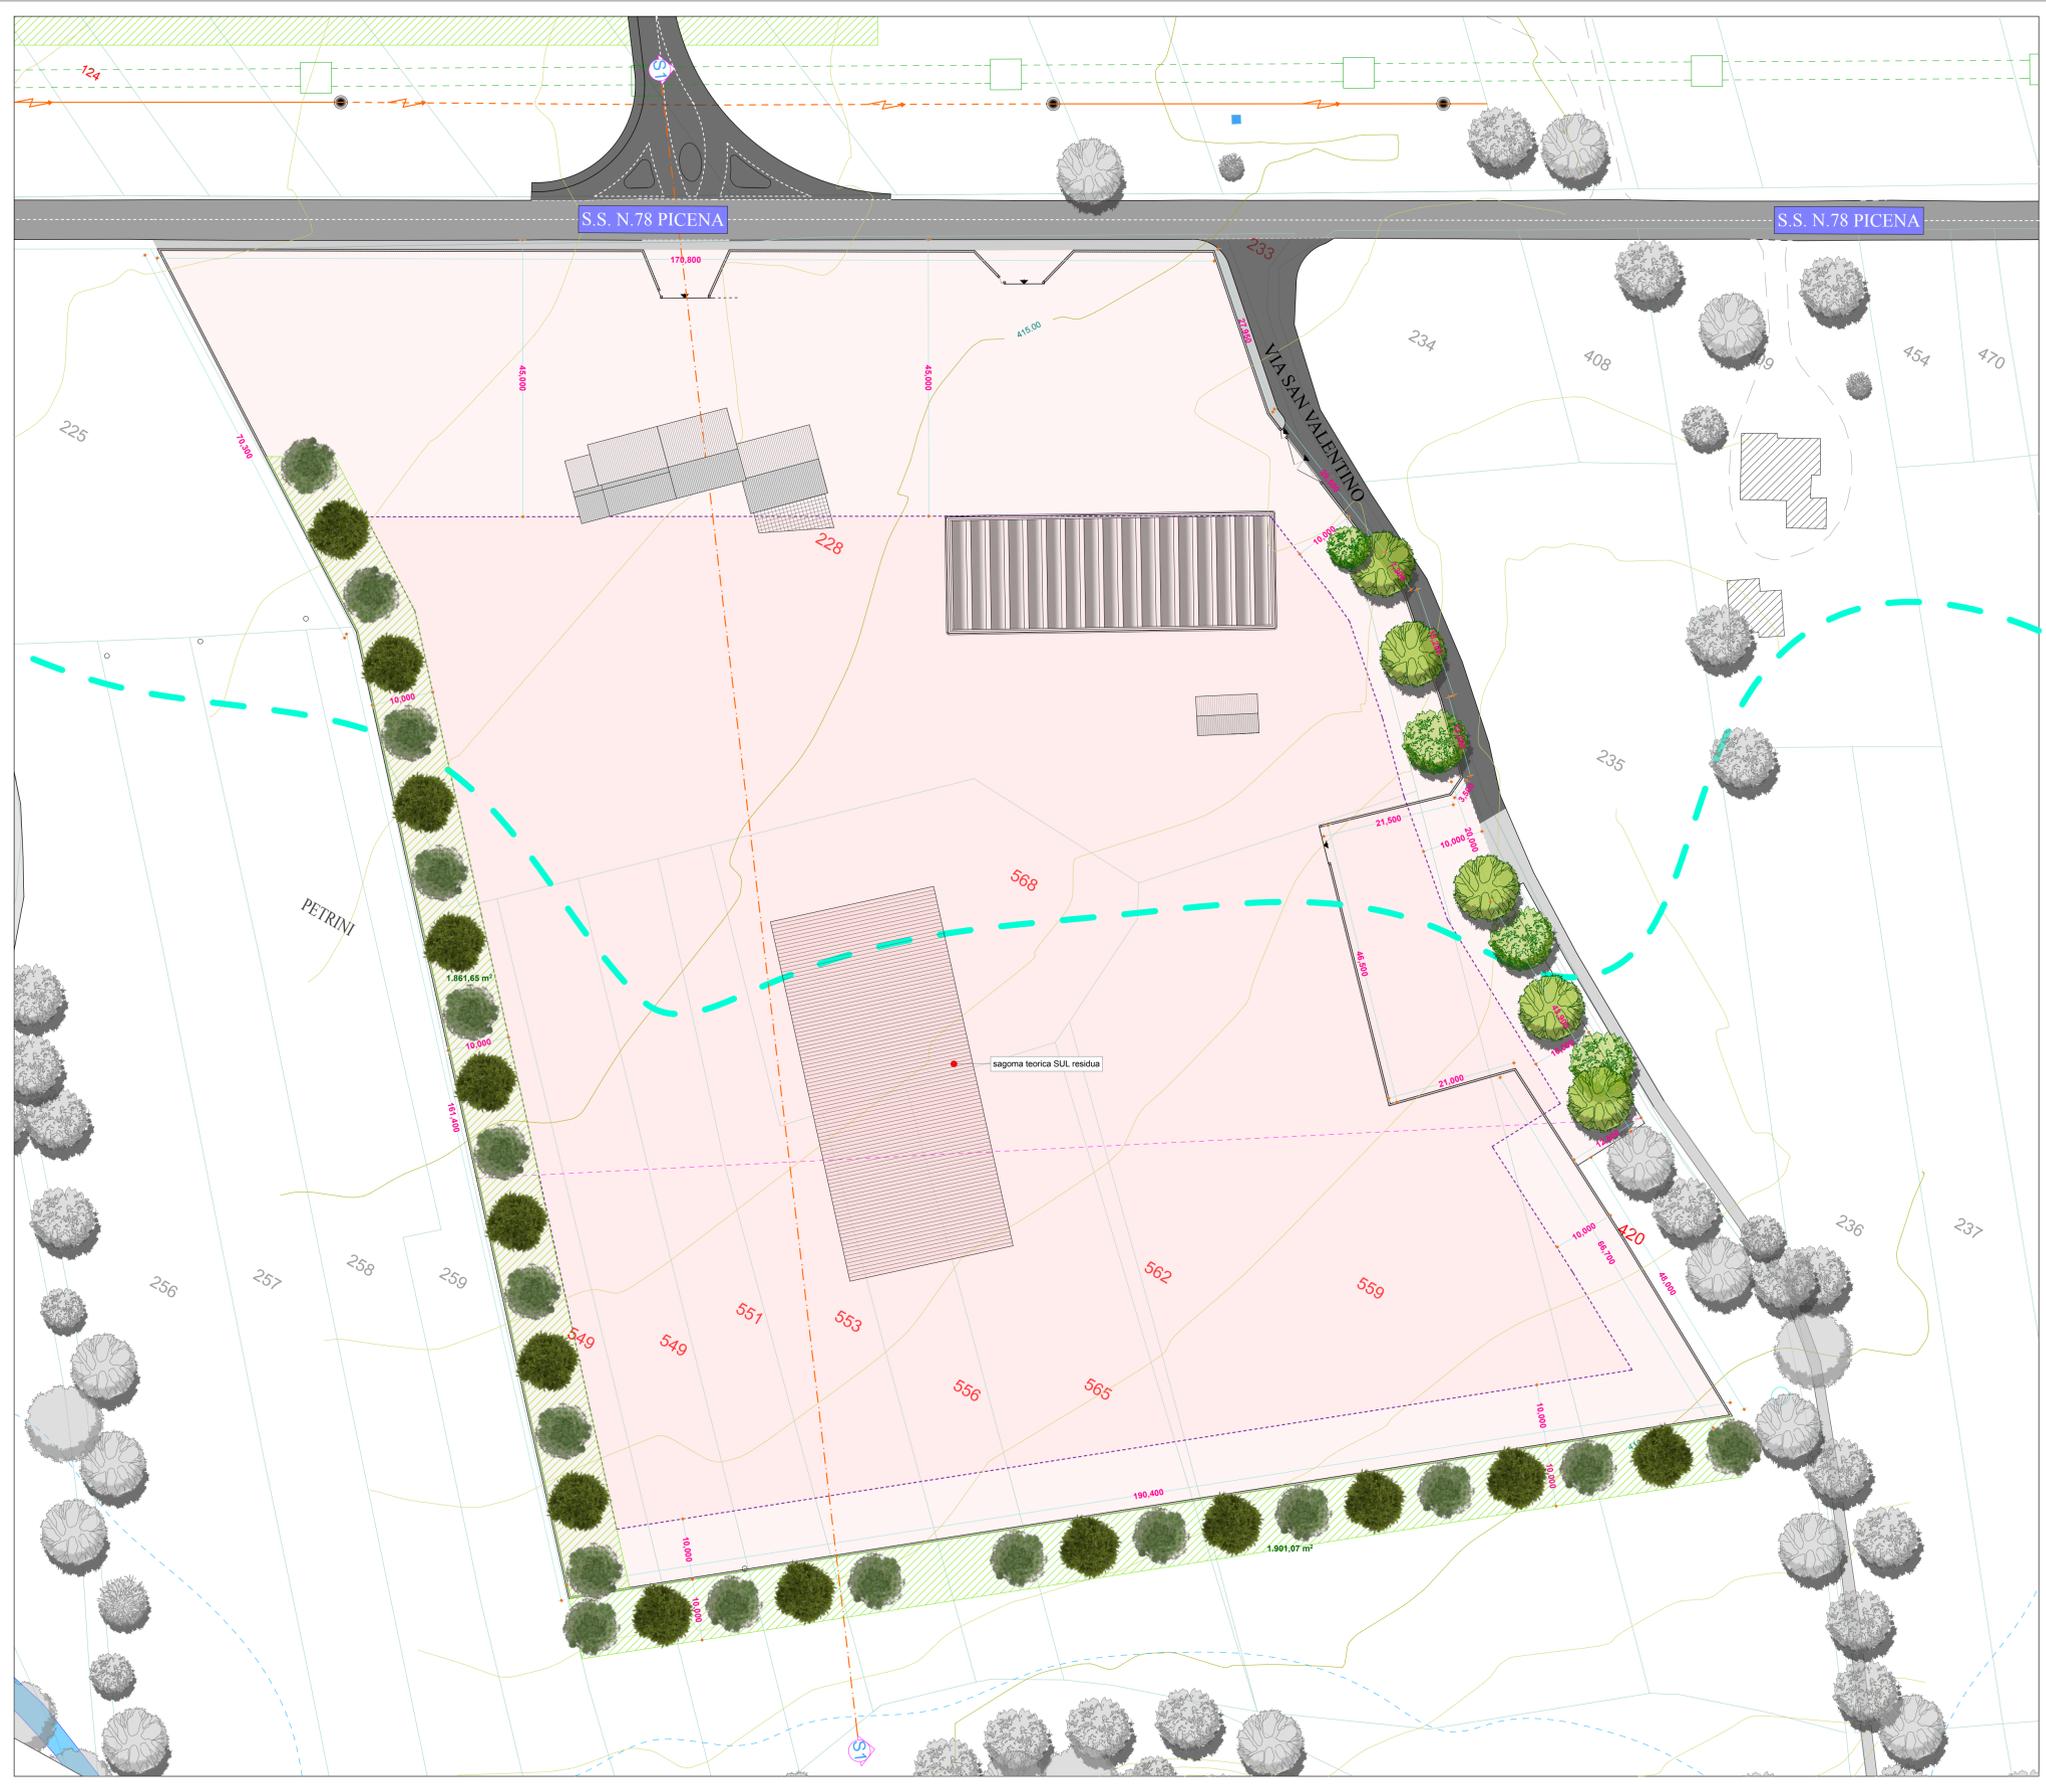

REGIONE MARCHE  
**COMUNE DI SAN GINESIO**  
 PROVINCIA DI MACERATA

**P.R.G.**  
 VARIANTE PARZIALE AL PIANO REGOLATORE GENERALE VIGENTE  
 PIANO ATTUATIVO  
 ZONA SANTA CROCE

**Tav. n. 3P**  
 PLANIMETRIA GENERALE PROGETTO  
 SEZIONE LONGITUDINALE ATTUALE-PROGETTO  
**L1**

SCALA: 1:500

ADOTTATO IL: \_\_\_\_\_  
 APPROVATO IL: \_\_\_\_\_

SINDACO: Mario Scagnetti  
 SEGRETARIO COMUNALE: Dott. ss. Alessandro Secoratti

PROGETTO: Arch. Luciano Nazzari