




SEZIONE 1: FERMATA AUTOBUS ID. 502 DIREZIONE MACERATA

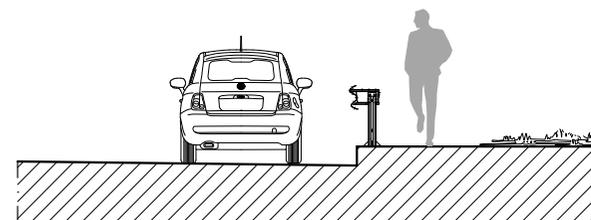


SEZIONE 2: MARCIAPIEDE CON PROTEZIONI PER PEDONI

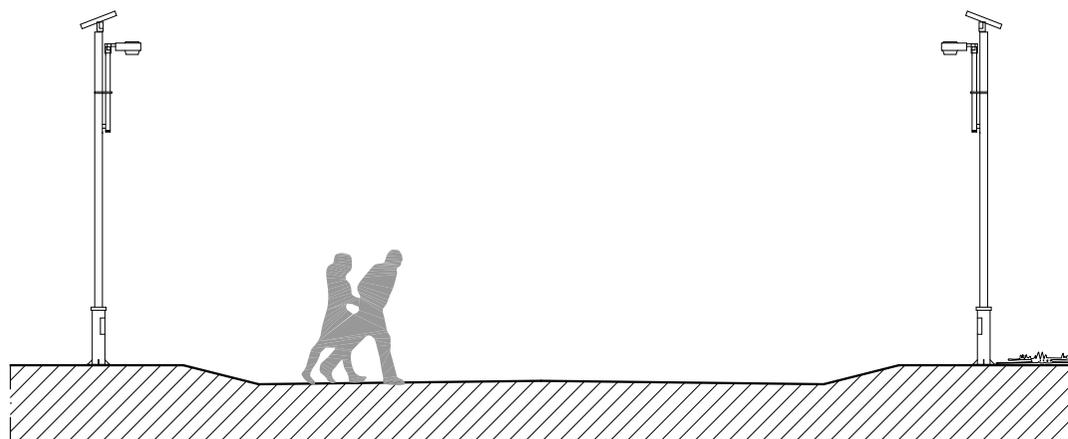

SEZIONE 3: ATTRAVERSAMENTO PEDONALE ADEGUATAMENTE ILLUMINATO

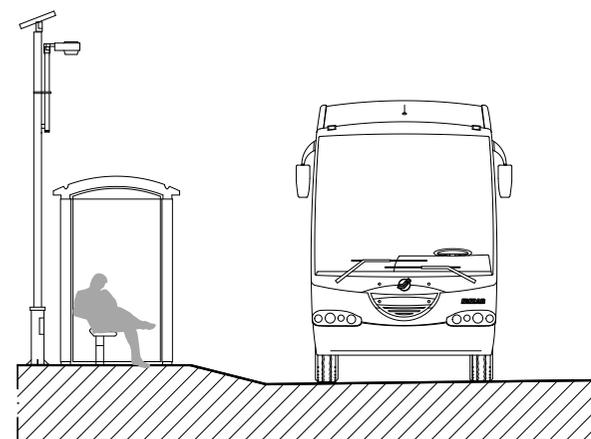

SEZIONE 4: FERMATA AUTOBUS ID. 503 DIREZIONE SARNANO

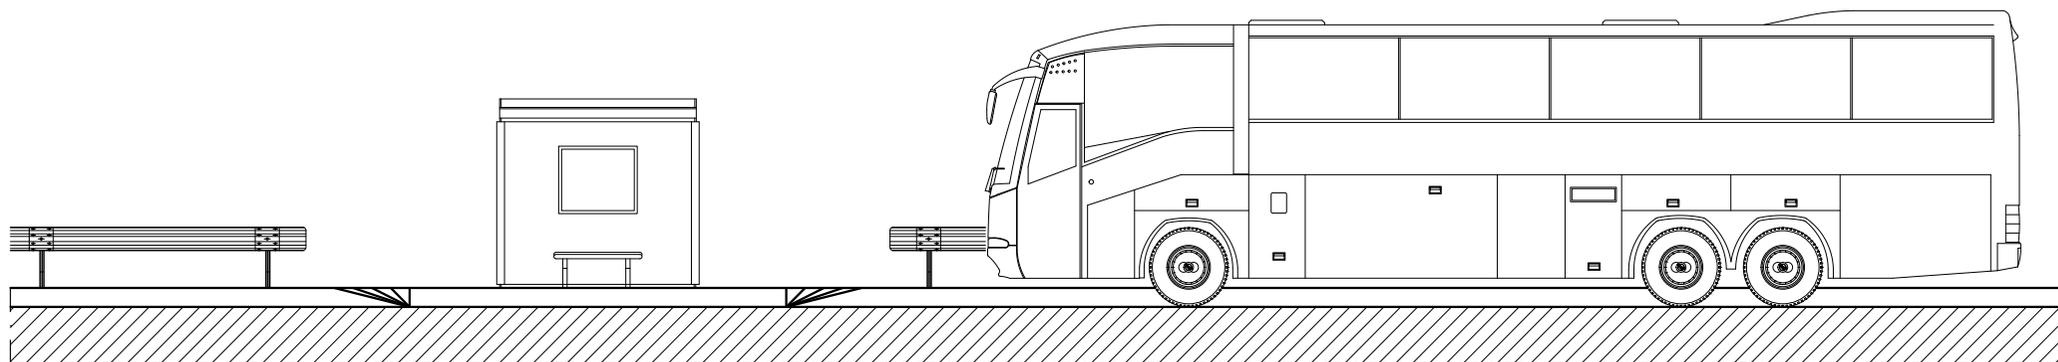

SEZIONE 5: FERMATA AUTOBUS ID. 502 DIREZIONE MACERATA - PROSPETTO FRONTALE