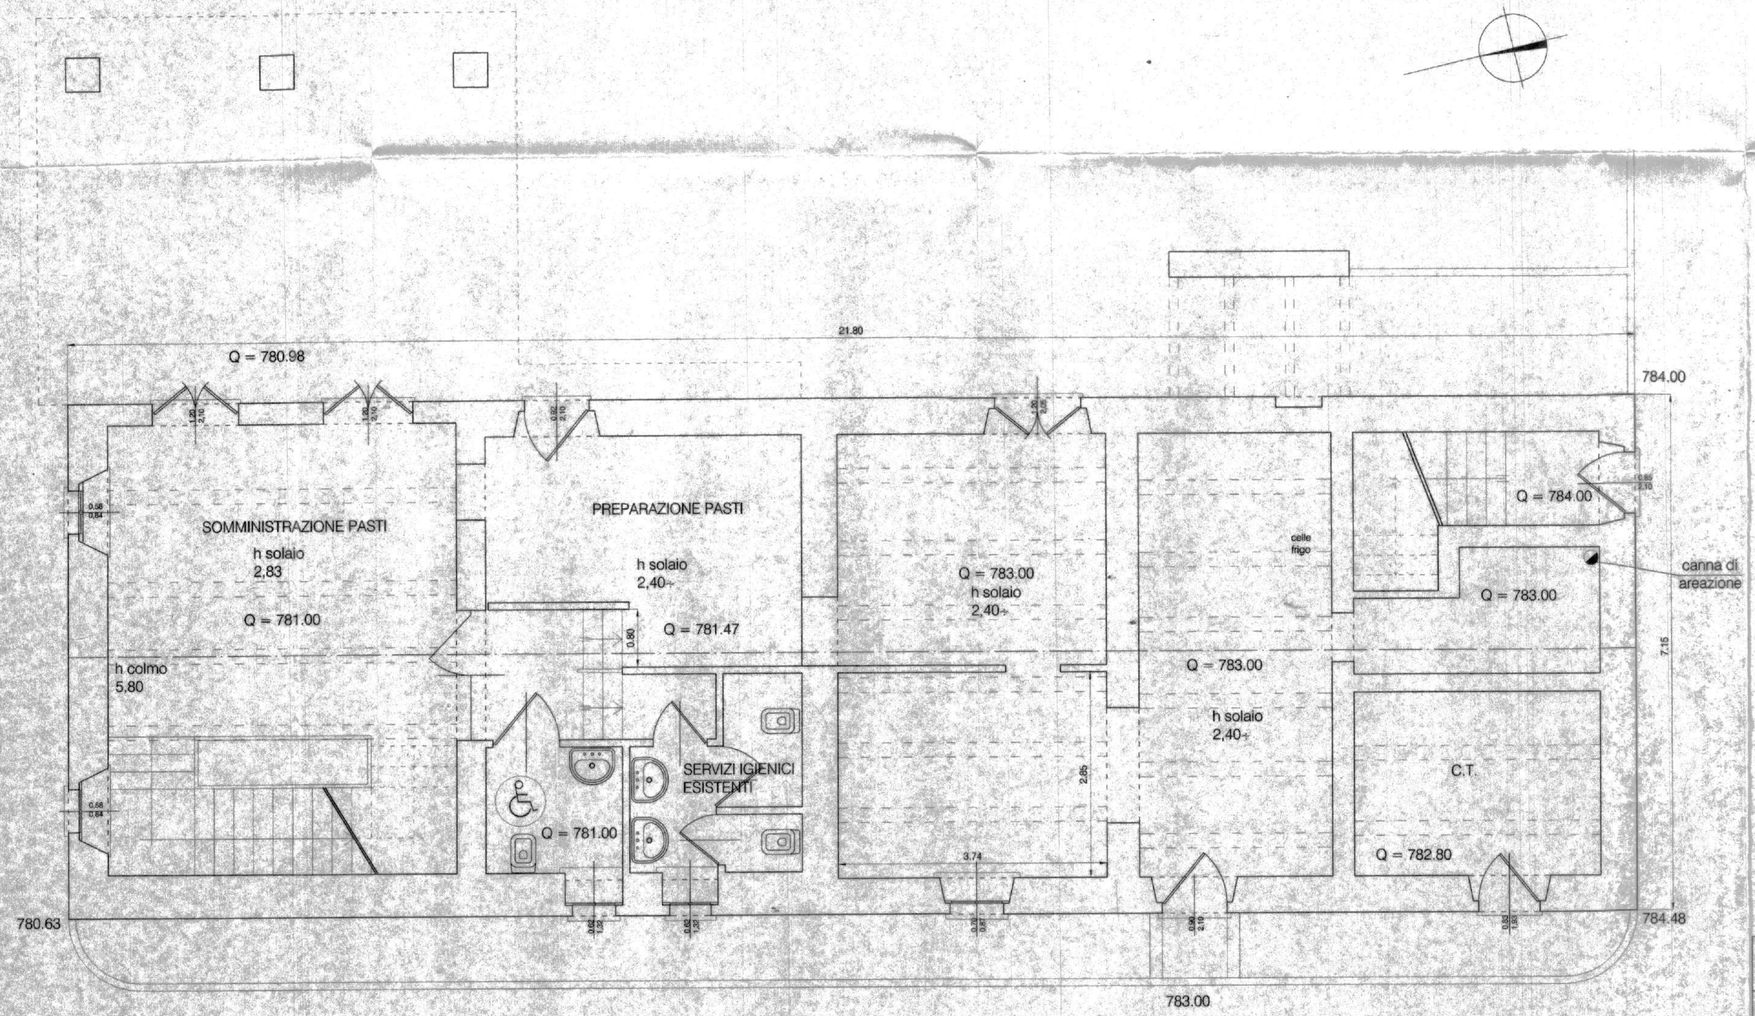


| | | |
|---|---|---|
| RILIEVO | Progetto Esecutivo | |
| Studio Tecnico Associato<br>Architettura-Ingegneria-Territorio<br>dott. Ing. Raffaele Grisostomi<br>dott. Arch. Romano Pellei | Località: RUBBIANO DI MONTEFORTINO<br>Oggetto: VALORIZZAZIONE DEL CENTRO DI RUBBIANO<br>PROGETTO DI COMPLETAMENTO RISTRUTTURAZIONE<br>AD USO AGRITURISTICO DI ALLOGGI RURALI | A/ |
| | PIANTA PIANO TERRA | n. tav. 102 |
| | | n. tav. agg. |
| Sforzacosta-Macerata-via B. Tanc 48<br>tel. n. 0733201207-06-fax 0733201208<br>Email: studiait @ tin.it | Committente: AMMINISTRAZIONE COMUNALE | |
| | Data: OTT. 2003 / 1° agg. MAG. 2004 / 2° agg. / 3° agg. | rapp. 1:50 |