

COMUNE DI MONTEFORTINO

PROVINCIA DI FERMO

Via Roma, 21 - 63858

Tel: 0736-859101 Fax: 0736-850019 Mail: com.montefortino@provincia.fm.it Pec: comune.montefortino@pec.it

GAL "FERMANO LEADER" PIANO DI SVILUPPO LOCALE 2014/20

MISURA 19.2 - ATTUAZIONE DELLA STRATEGIA DI SVILUPPO LOCALE

SOTTOMISURA 19.2.7.5.A

INVESTIMENTI DI FRUIZIONE PUBBLICA IN INFRASTRUTTURE RICREATIVE, INFORMAZIONI TURISTICHE E INFRASTRUTTURE TURISTICHE SU PICCOLA SCALA

PIL "TERRE ALTE DEL FERMANO" MONTEFORTINO

PROGETTO INTEGRATO AREA A ATTREZZATA AMBRO, VALORIZZAZIONE AREA B SPORTIVA MONTAZZOLINO

LOCALITA' AMBRO

ADIACENTE FOGLIO 15 P.IIe 22-23-24 (Fg 20 P.IIa 102)

TAV.2 - VARIANTE

TAVOLE PROGETTUALI AREA A: AREA ATTREZZATA AMBRO

SCALE: 1:1.000 - 1:200 1:100

GENNAIO 2021

COMMITTENTE:

Comune di Montefortino
Via Roma, 21 - 63858 (FM)

TECNICO INCARICATO:


Ufficio Tecnico
Comune di Montefortino

NOTE:

INQUADRAMENTO GENERALE AREA ATTREZZATA A AMBRO AREA 1 SCALA 1:200



COROGRAFIA AREA ATTREZZATA A AMBRO SCALA 1:1.000

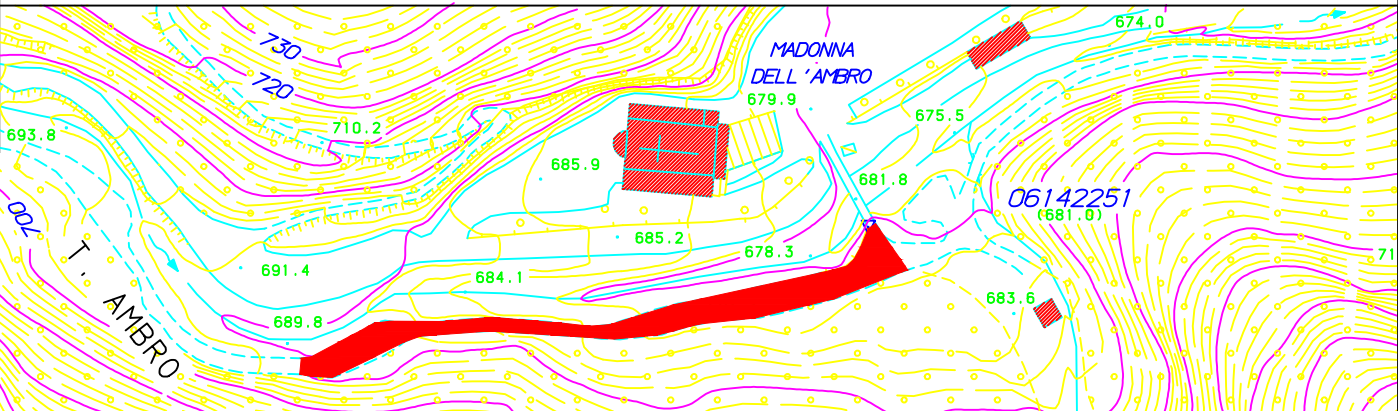

INQUADRAMENTO GEN. AREA ATTREZ. A AMBRO AREA 1 SCALA 1:200



Area inclusiva (CIs architettonico-Sasso lavato)
(Computo 1 VOCE 2,4,6,8,10,11,12,13)

Tavolo panca diversamente abili in legno
(Computo 1 VOCE 24)

Tavolo panca in legno
(Computo 1 VOCE 23)

Raccolta differenziata_posacenere
(Computo 1 VOCE 25,26)

Basamento
(Computo 1 VOCE 1,3,5,7,9)

Barbecue in muratura multiplo area 1
(Computo 1 VOCE 14)

Barbecue in muratura singolo
(Computo 1 VOCE 15)

Barbecue in muratura singolo inclusivo
(Computo 1 VOCE 16)

Balaustra in legno
(Computo 1 VOCE 19,20,21,22)

Muretto
(Computo 1 VOCE 1,18)

BARBECUE IN MURATURA MULTIPLO AREA ATTREZZATA 1 SCALA 1:100

PIANTA

L. SUD

L. NORD

L. OVEST

L. EST

BARBECUE IN MURATURA SINGOLO INCLUSIVO AREA ATTREZZATA 1 SCALA 1:100

PIANTA

L. SUD

L. NORD

L. OVEST

L. EST

BARBECUE IN MURATURA SINGOLO AREA ATTREZZATA 2 SCALA 1:100

PIANTA

L. SUD

L. NORD

L. OVEST

L. EST