



COMUNE DI MONTEFORTINO
PROVINCIA DI FERMO

Via Roma, 21 - 63858
Tel: 0736-859101 Fax: 0736-850019 Mail: com.montefortino@provincia.fm.it Pec: comune.montefortino@emarche.it

GAL "FERMANO LEADER" PIANO DI SVILUPPO LOCALE 2014/20
MISURA 19.2 - ATTUAZIONE DELLA STRATEGIA DI SVILUPPO LOCALE

SOTTOMISURA 19.2.7.5.A

INVESTIMENTI DI FRUIZIONE PUBBLICA IN INFRASTRUTTURE RICREATIVE,
INFORMAZIONI TURISTICHE E INFRASTRUTTURE TURISTICHE SU PICCOLA SCALA

**PIL "TERRE ALTE DEL FERMANO" PROGETTO INTEGRATO AREA A ATTREZZATA AMBRO,
MONTEFORTINO VALORIZZAZIONE AREA B COLMARTESE**


LOCALITA' COLMARTESE FOGLIO 19 P.ile 376 e 655

TAV.3 TAVOLE PROGETTUALI SCALE:
FEBBRAIO 2021 AREA B: COLMARTESE 1:1.000
1:100



COMMITTENTE: Comune di Montefortino
Via Roma, 21 - 63858 (FM)
TECNICO INCARICATO: Ufficio Tecnico
Comune di Montefortino

NOTE:

INQUADRAMENTO GENERALE AREA B COLMARTESE

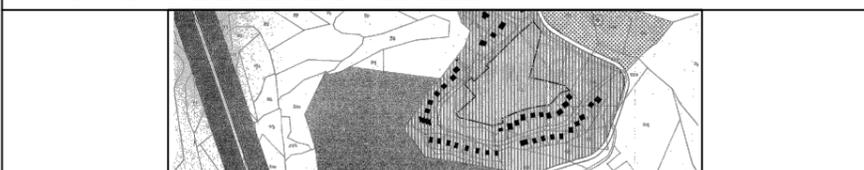

COROGRAFIA AREA ATTREZZATA B AREA COLMARTESE

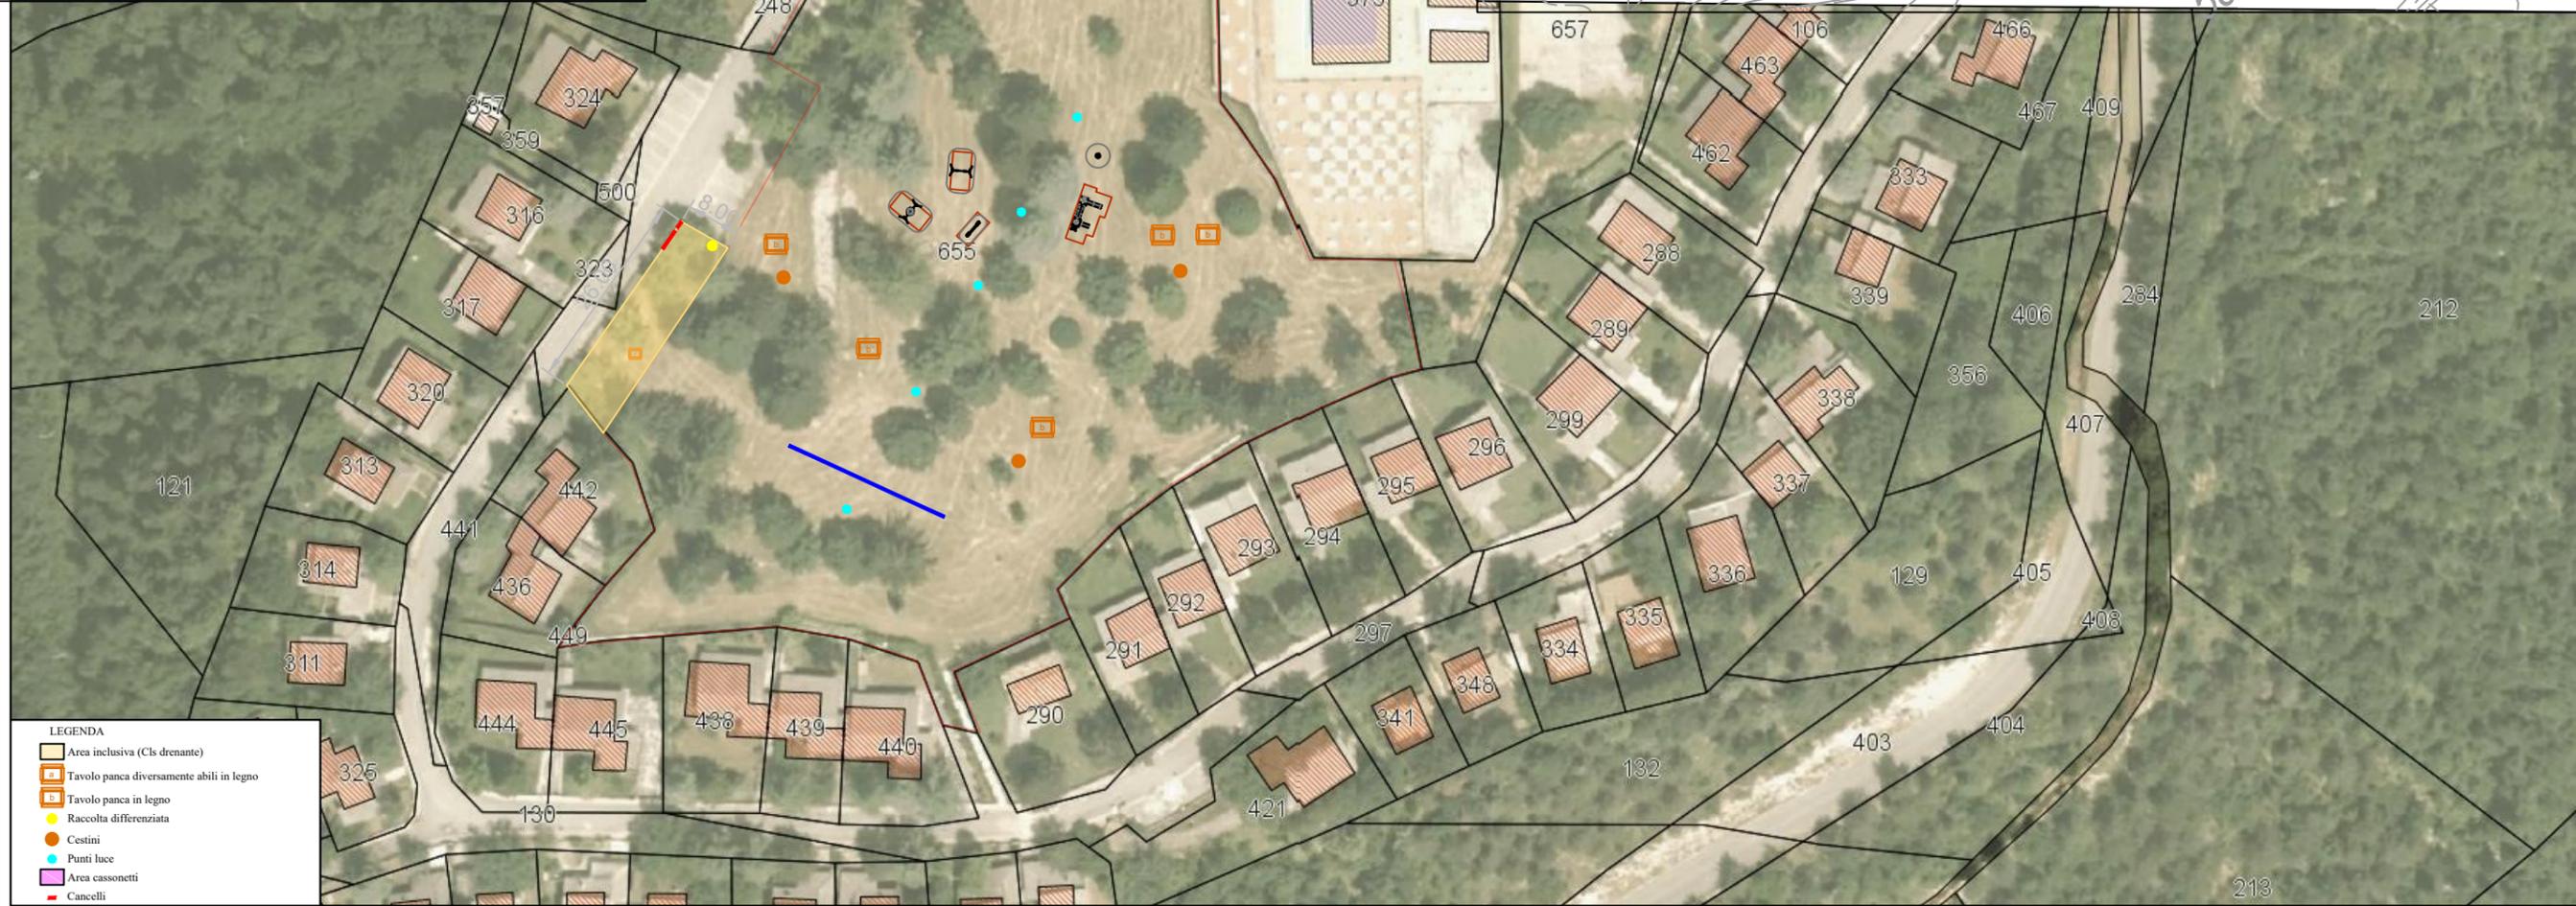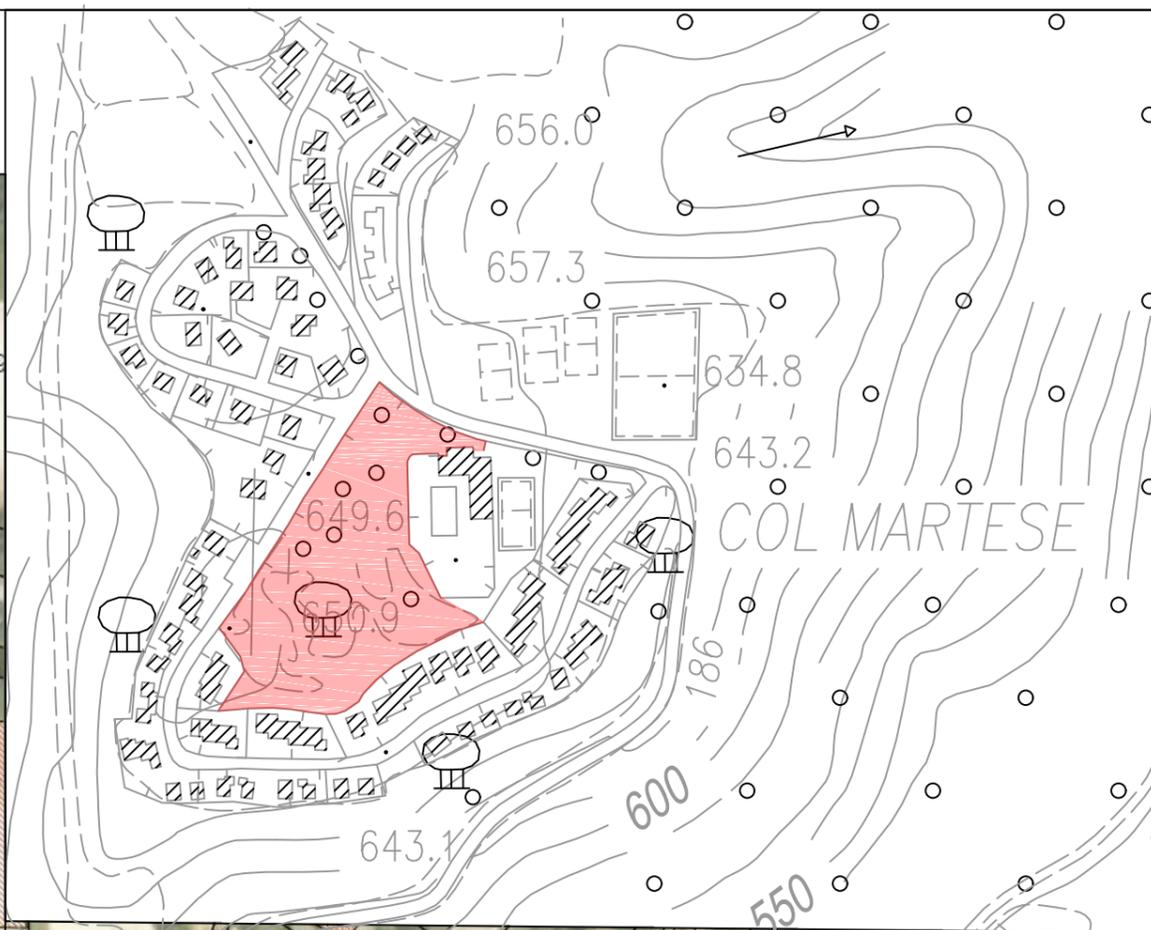

- LEGENDA**
- Area inclusiva (Cis drenante)
 - Tavolo panca diversamente abili in legno
 - Tavolo panca in legno
 - Raccolta differenziata
 - Cestini
 - Punti luce
 - Area cassonetti
 - Cancelli