



COMUNE DI PIEVE TORINA

Provincia di Macerata

Area Container Sant'Agostino – 62036 Pieve Torina (MC) Tel. 0737/518022 Fax 0737/51202
pec : comune.pievetorina.mc@legalmail.it

COMUNE DI PIEVE TORINA
Num. Protocollo 0007491/Partenza
Del 26-06-2020
Cat. 1 Clas.1

Ordinanza n.15/2020

OGGETTO: AUTORIZZAZIONE OCCUPAZIONE SUOLO PUBBLICO VIA ROMA 134

IL RESPONSABILE DELL'AREA AMMINISTRATIVA

VISTA la richiesta di occupazione suolo pubblico prot.n.7175 del 18 giugno 2020, presentata dalla ditta Valentini e Scarponi costruzioni s.r.l al fine di eseguire lavori post-sisma 2016;

PRESO ATTO del verbale redatto dall'Istruttore Direttivo Fabrizio Fiorelli, il quale in relazione alla richiesta in oggetto, ha comunicato al sottoscritto con nota prot.n.7471 del 25.06.2020, che nulla osta alla concessione dell'autorizzazione richiesta;

DATO ATTO CHE per far sì che tale intervento possa svolgersi regolarmente senza impedimenti di alcun genere, a fronte della richiesta pervenuta, si ritiene opportuno e necessario autorizzare quanto detto in precedenza;

RITENUTO di dover emettere apposito atto di regolamentazione per le finalità descritte;

VISTO il dlgs 267/2000;

ATTESA la propria competenza in merito all'adozione del presente atto;

ORDINA

- 1) L'area di cantiere dovrà essere segnalata come previsto dal Decreto del Ministero delle Infrastrutture e Trasporti-10 luglio 2022-del "Disciplinare tecnico relativo agli schemi segnaletici differenziati per categoria di strada, da adottare per il segnalamento temporaneo;
- 2) L'occupazione della carreggiata dovrà essere posta in atto solamente durante l'orario di lavoro e per il periodo strettamente necessario al compimento delle opere di demolizione e rimozione del materiale di risulta;
- 3) Al di fuori dell'orario di lavoro dovrà essere ripristinata la percorribilità dell'intera carreggiata;

AUTORIZZA

La ditta Valentini e Scarponi Costruzioni s.r.l. ad occupare suolo pubblico come da planimetria allegata.


AVVERTE ALTRESI'

-che avverso al presente provvedimento può esser proposto ricorso amministrativo ai sensi dell'articolo 27 comma 3 del dlgs 285/92 ess.mm al Ministero delle Infrastrutture e dei Trasporti che decide in merito, entro 60 giorni e con le formalità stabilite nell'articolo 74 del D.P.R. 495/1992.


-ai sensi dell'articolo 3 comma 4 del legge 241/1990, che il presente provvedimento è impugnabile con ricorso giurisdizionale avanti al TAR di Ancona entro il termine di sessanta giorni decorrenti dalla notifica o comunque dalla piena conoscenza del presente atto da parte dei destinatari ovvero con ricorso straordinario al Presidente della Repubblica entro 120 giorni decorrenti dal medesimo termine.

Pieve Torina li 26.06.2020


Il Responsabile dell'Area Amministrativa
Giulio Allegrini

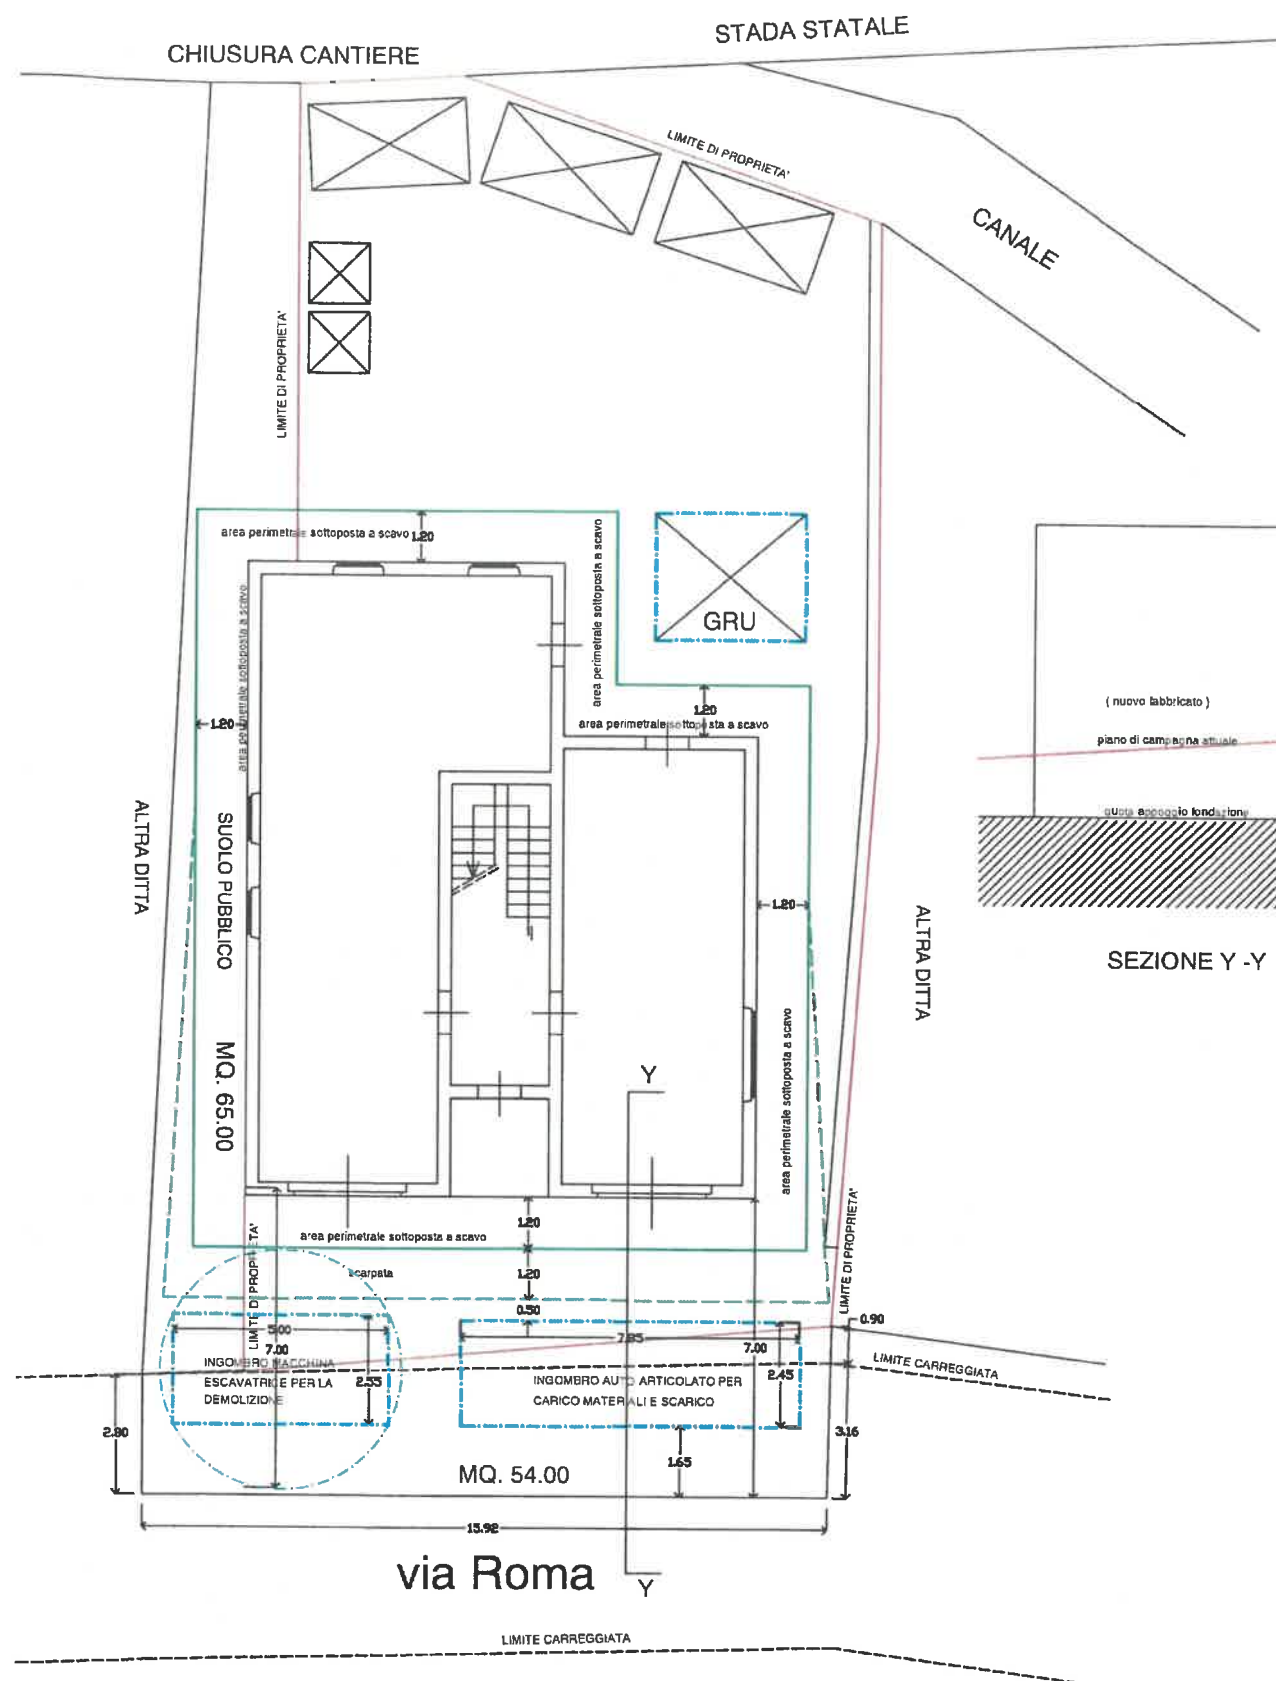

ALLESTIMENTO CANTIERE

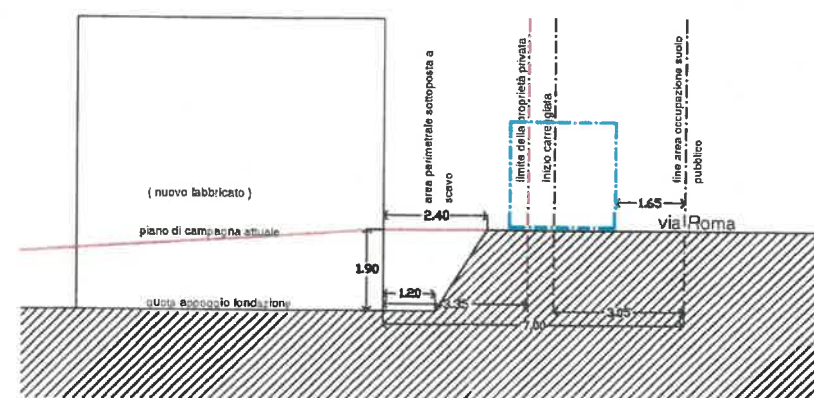

SEZIONE Y - Y

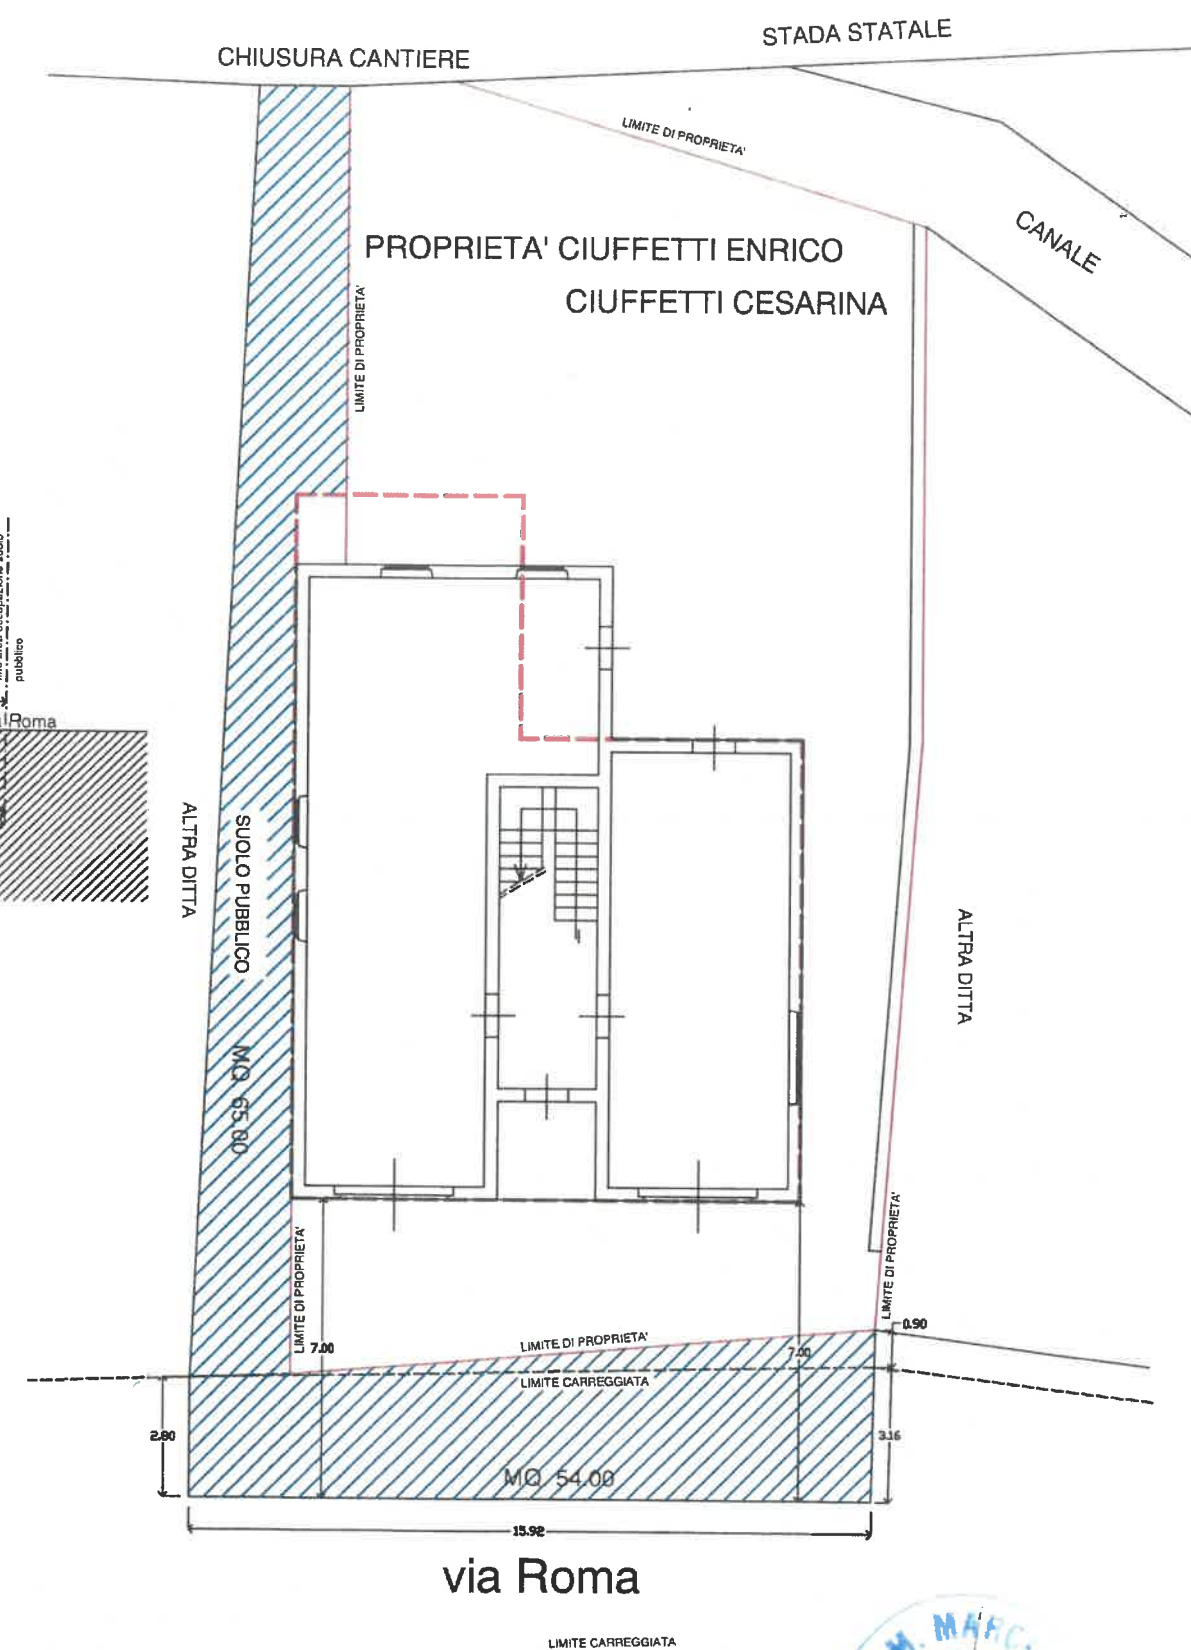

OCCUPAZIONE SUOLO PUBBLICO

