



# COMUNE DI PIEVE TORINA

Area Container Sant'Agostino- 62036-Pieve Torina(MC)-tel.n.0737518022 -tel.fax 073751202

COMUNE DI PIEVE TORINA

Num. Protocollo 0008665/Partenza

Del 04-09-2019

Cat. 10 Clas.1

Ordinanza n.33/2019

OGGETTO: CHIUSURA TRATTO DI STRADA PER LAVORI DI REALIZZAZIONE DELLE OPERE DI URBANIZZAZIONE E FONDAZIONE DELL'ASILO NIDO COMUNALE.

## IL RESPONSABILE DELL'AREA AMMINISTRATIVA

VISTA la richiesta, presentata in data 04 settembre 2019 prot.n. 8650 dall'Arch. Pier Francesco Duranti, in qualità di Direttore dei lavori, di chiusura di strada comunale, via Ugo Betti a partire dal 04 settembre 2019 sino a termine lavori;

RITENUTO OPPORTUNO emettere apposita ordinanza di chiusura del tratto stradale interessato tutelando l'incolumità di quanti circolano sugli spazi adiacenti all'area occupata, per permettere il regolare svolgimento della realizzazione delle opere di cui in oggetto;

VISTI:

- il dlgs 30 aprile 1992 n.285;
- il D.P.R 16 dicembre 1992 n.495;
- il dlgs 18 agosto 2000 n.,267;
- il D.M 10 luglio 2002;

## ORDINA

La chiusura del tratto stradale a partire dall'incrocio di via Battistoni fino al confine con la particella 299 (prop.PAGANELLI) come da piantina allegata, con l'obbligo, da parte dell'esecutore dei lavori, di recintare l'area in modo da impedire il libero accesso ai non autorizzati.

La ditta esecutrice affidataria dei lavori è incaricata della posa in opera e della rimozione della segnaletica stradale e degli altri mezzi necessari alla delimitazione e segnalazione dei cantieri come previsto dall'articolo 21 del Codice della Strada e dai relativi articoli del Regolamento di esecuzione (artt.30-43) e dal D.M del 10 luglio 2002.

La ditta esecutrice dei lavori dovrà provvedere a proprio carico, all'immediata riparazione di ogni eventuale danneggiamento ad essa ascrivibile

La presente ordinanza è accordata senza pregiudizio dei diritti dei terzi e con l'obbligo del titolare di riparare eventuali danni derivanti dalle opere e dalle occupazioni autorizzate in precedenza.

La presente ordinanza può esser revocata o rettificata in qualsiasi momento per sopravvenuti motivi di pubblico interesse, di tutela della sicurezza stradale e di esigenze connesse alla circolazione dei veicoli senza che debba essere corrisposto un indennizzo.

Il medesimo provvedimento dovrà esser tenuta nel luogo dei lavori, dell'occupazione o del deposito e deve esser presentata ad ogni richiesta di funzionari, ufficiali o agenti indicati nell'articolo 12 del Codice della Strada.

AVVERTE ALTRESI' che avverso al presente provvedimento può esser proposto ricorso amministrativo ai sensi dell'articolo 27 comma 3 del dlgs 285/92 e ss.mm. al Ministero delle Infrastrutture e dei Trasporti, che decide in merito, entro sessanta giorni e con le formalità stabilite nell'articolo 74 del D.P.R. 495/92;


Ai sensi dell'articolo 3 comma 4 del legge 241/1990, che il presente provvedimento è impugnabile con ricorso giurisdizionale avanti al TAR di Ancona entro il termine di sessanta giorni decorrenti dalla notifica o comunque dalla piena conoscenza del presente atto da parte dei destinatari ovvero con ricorso straordinario al Presidente della Repubblica entro 120 giorni decorrenti dal medesimo termine.

Pieve Torina li 04 settembre 2019

Il Responsabile dell'Area Amministrativa

Allegrini Giulio



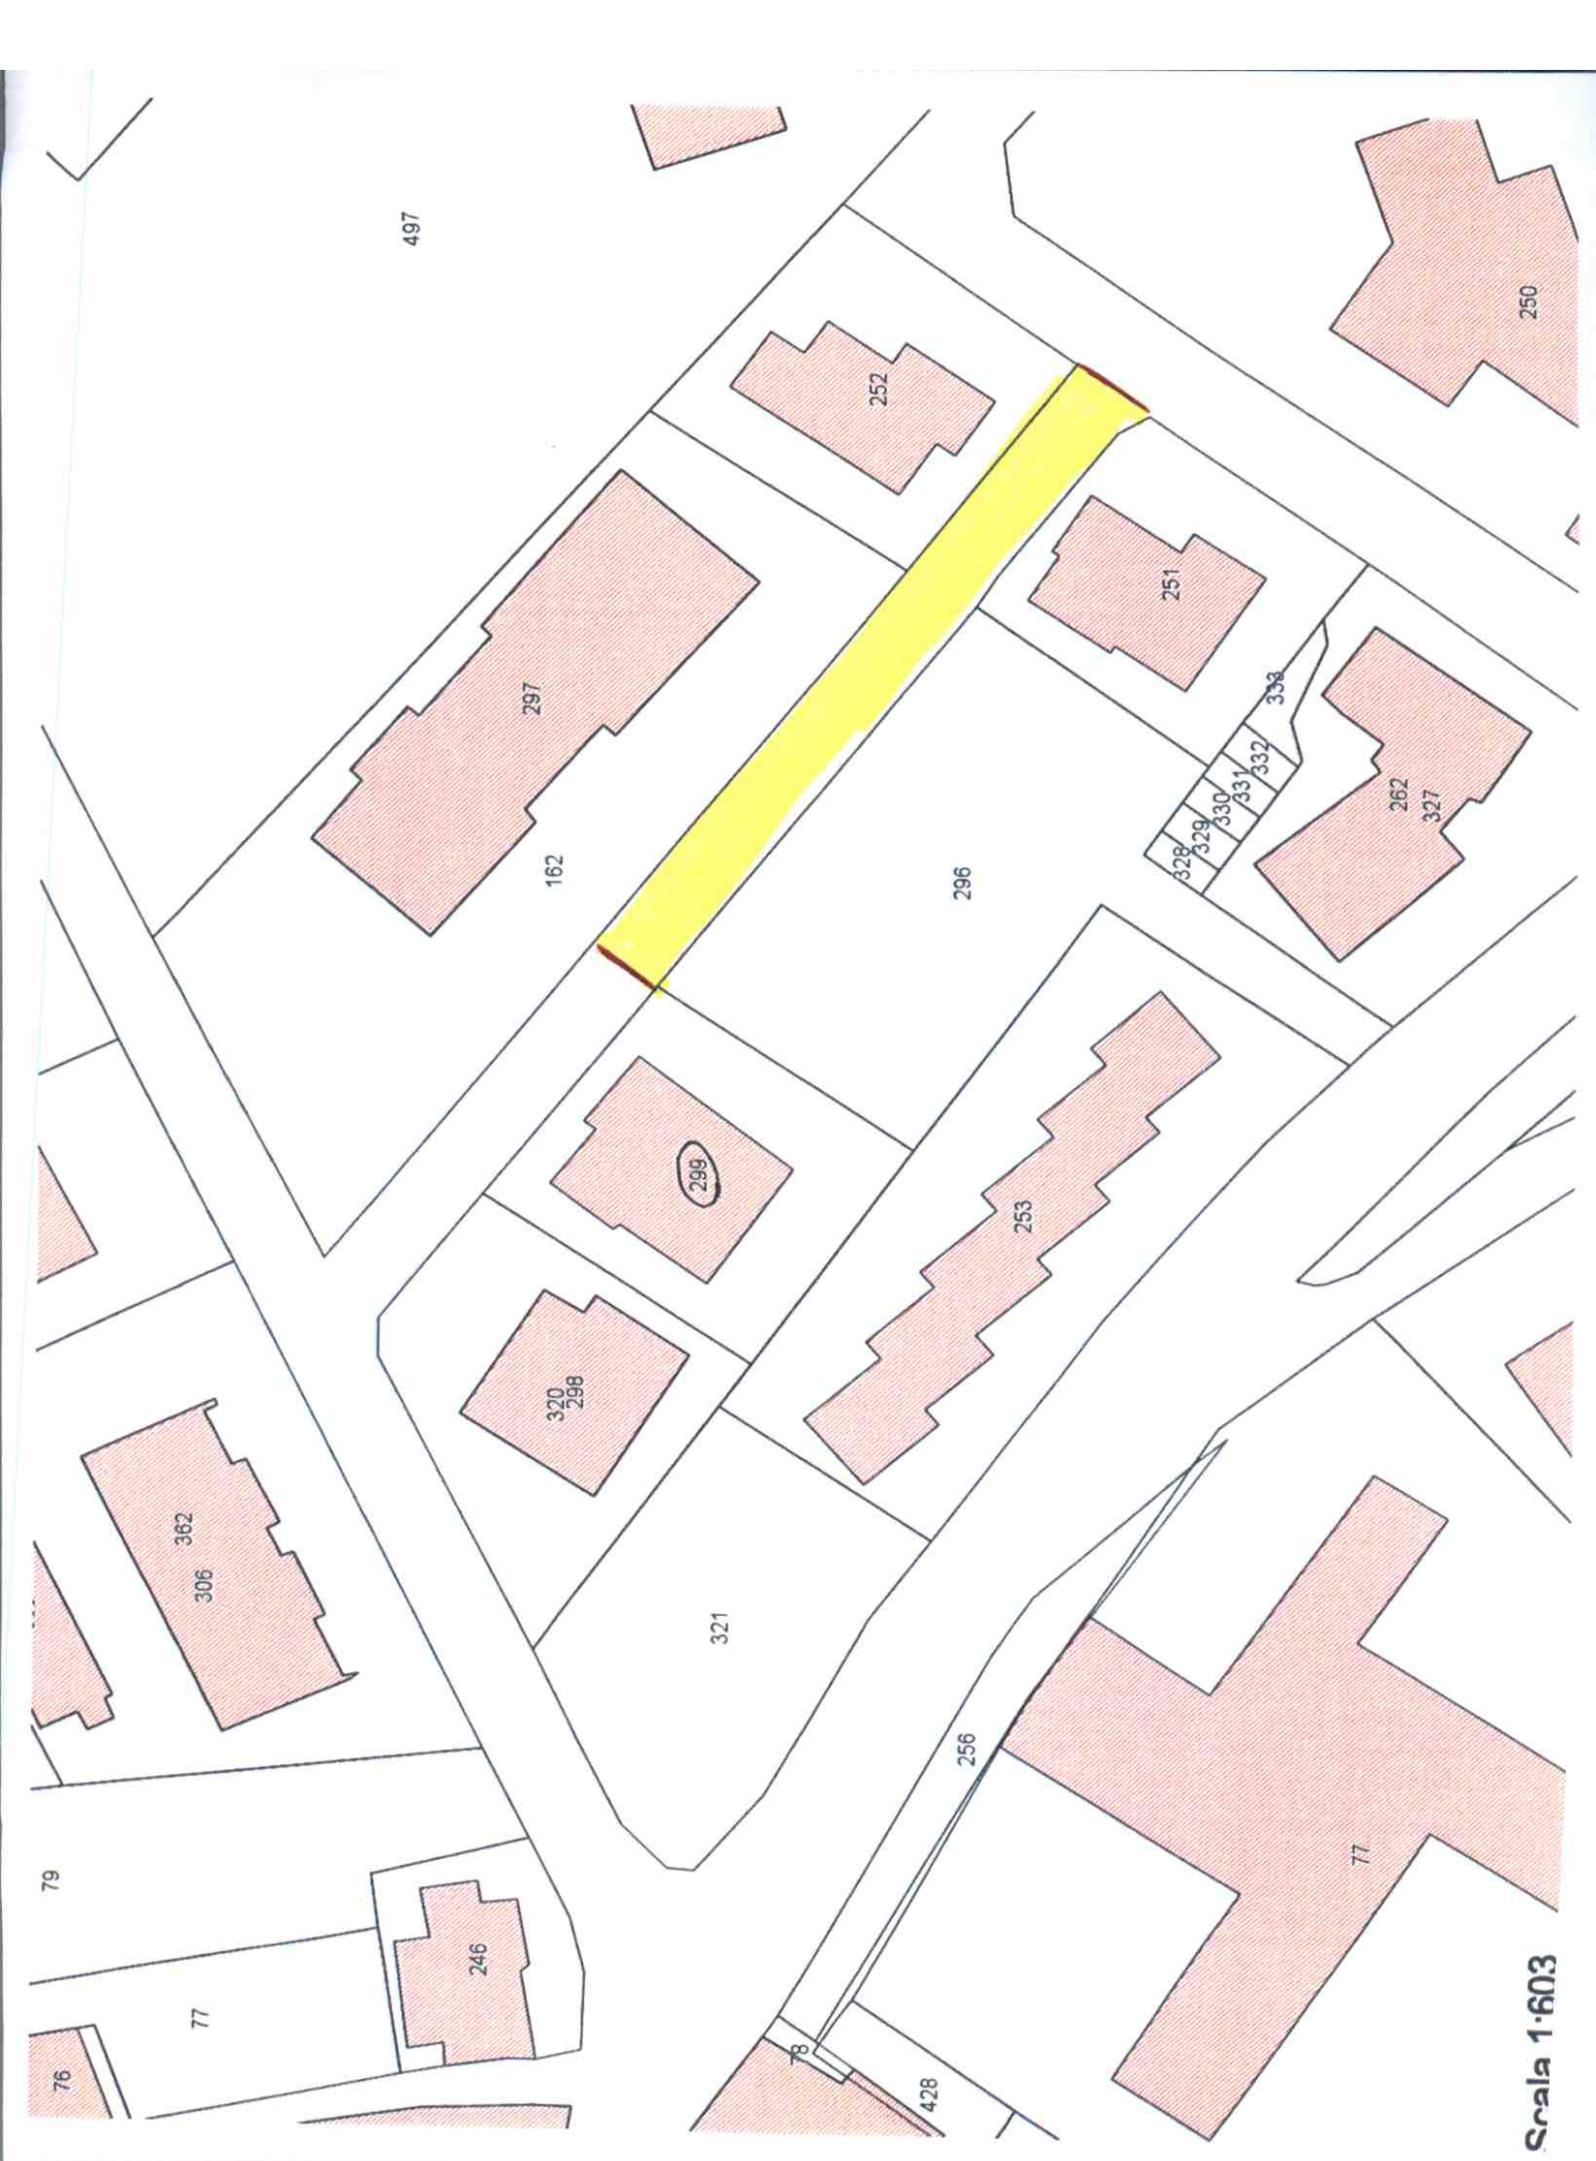

Scala 1:603