



COMUNE DI PIEVE TORINA

Area Container Sant'Agostino- 62036-Pieve Torina(MC)-tel.n.0737518022 -tel.fax 073751202

Prot.n. 8183

Ordinanza n.30/2019
Pieve Torina li 20.08.2019

OGGETTO:LAVORI DI REALIZZAZIONE LINEA FOGNARIA ACQUE CHIARE AREA SAE "LA SERRA"- CHIUSURA RETE STRADALE A PARTIRE DAL 21 AGOSTO AL 31 AGOSTO 2019.

IL RESPONSABILE DEL SERVIZIO

PREMESSO che il Comune di Pieve Torina ha reso noto effettuare i lavori di realizzazione linea fognaria acque chiare da parte della ditta FRATELLI DE ANGELIS nella zona AREA SAE "LA SERRA";

CONSIDERATO che per l'esecuzione di tale opera si necessita chiudere temporaneamente, a partire dal 21 agosto 2019 al 31 agosto 2019, la rete stradale lungo via Monte di Giove nel tratto compreso a partire dall'incrocio con via Aldo Moro all'incrocio della strada comunale per la località Antico, come da piantina allegata;

RITENUTO di non consentire temporaneamente il traffico veicolare nel luogo di esecuzione dei lavori in oggetto;

RITENUTO opportuno dover emettere apposito provvedimento di occupazione e chiusura temporanea del tratto stradale lungo via Monte di Giove nel tratto compreso a partire dall'incrocio con via Aldo Moro all'incrocio della strada comunale per la località Antico, come da piantina allegata, al fine di permettere la corretta esecuzione dei lavori previsti nel pieno rispetto della sicurezza tutelando l'incolumità di quanti circolano sulla rete stradale interessata;

VISTI gli articoli 5,6,7, del dlgs 30 aprile 1992, n.285, per i quali i Comuni possono stabilire, con apposita ordinanza, obblighi, divieti e limitazioni alla circolazione stradale nei centri abitati;

VISTO il D.P.R. 16 dicembre 1992 n.495, "Regolamento di esecuzione e di attuazione del nuovo Codice della Strada";

VISTI gli articoli 97 e 107 del dlgs 267/00;

VISTO l'articolo 4 del dlgs 165/2001;

VISTO lo Statuto Comunale;

ORDINA

L'ISTITUZIONE di chiusura temporanea, a partire dal 21 agosto 2019 al 31 agosto 2019, lungo via Monte di Giove nel tratto compreso a partire dall'incrocio con via Aldo Moro all'incrocio della strada comunale per la località Antico, come da piantina allegata, per le motivazioni espresse in narrativa.

L'impresa incaricata, DITTA FRATELLI DE ANGELIS, dovrà apporre idonea segnaletica di cantiere, secondo le vigenti normative e provvedere al ripristino del traffico veicolare ad avvenuta ultimazione dei lavori.


L'AMMINISTRAZIONE COMUNALE è sollevata da ogni azione, pretesa o richiesta da parte di terzi in relazione, connessione o dipendenza della presente ordinanza.

E' fatto obbligo a chiunque spetti, di osservare il presente provvedimento.

Le violazioni saranno sanzionate ai sensi di legge.

Ai sensi dell'articolo 3 comma 4 del legge 241/1990, che il presente provvedimento è impugnabile con ricorso giurisdizionale avanti al TAR di Ancona entro il termine di sessanta giorni decorrenti dalla notifica o comunque dalla piena conoscenza del presente atto da parte dei destinatari ovvero con ricorso straordinario al Presidente della Repubblica entro 120 giorni decorrenti dal medesimo termine.

Il Responsabile del Servizio
Giulio Allegrini

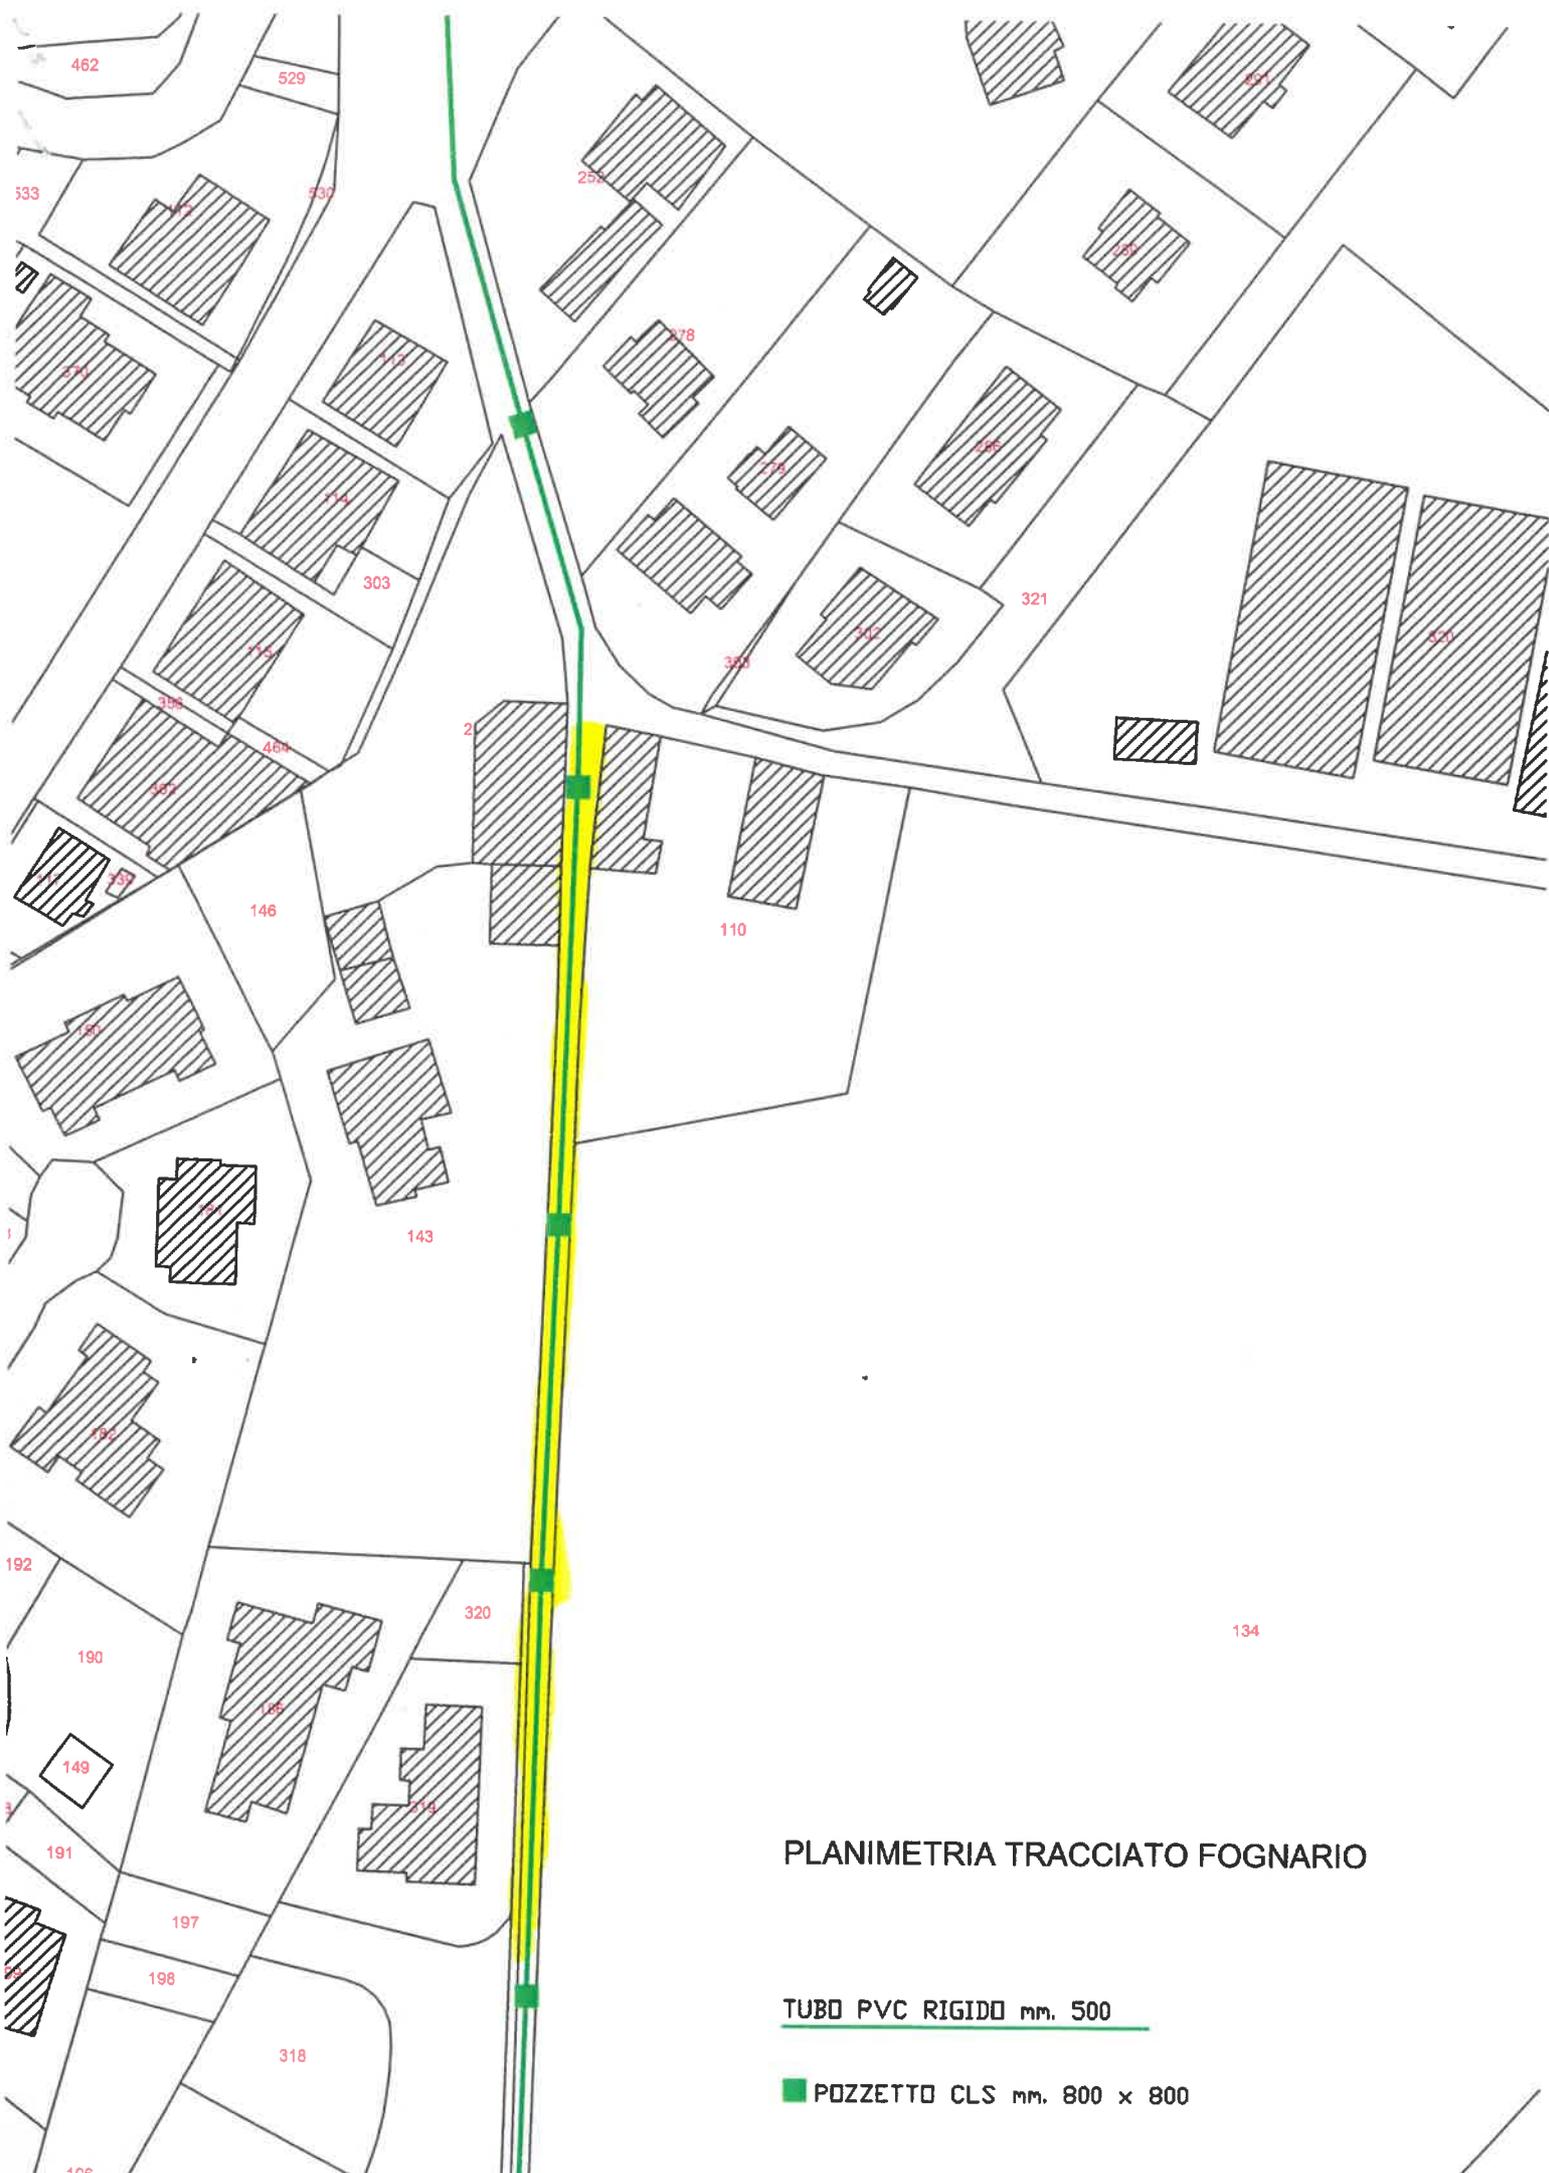

PLANIMETRIA TRACCIATO FOGNARIO

TUBO PVC RIGIDO mm. 500

■ POZZETTO CLS mm. 800 x 800