




COMUNE DI SCHEGGINO

CONTRATTO DI LOCAZIONE COMMERCIALE CON
CONCESSIONE DEL DIRITTO DI SUPERFICIE
DITTA: BACCHI E CITTADONI S.R.L.

PLNIMETRIA AREA OGGETTO DI RICONSEGNA ANTICIPATA
(Foglio n. 4 Particella 125, 651/Parte)

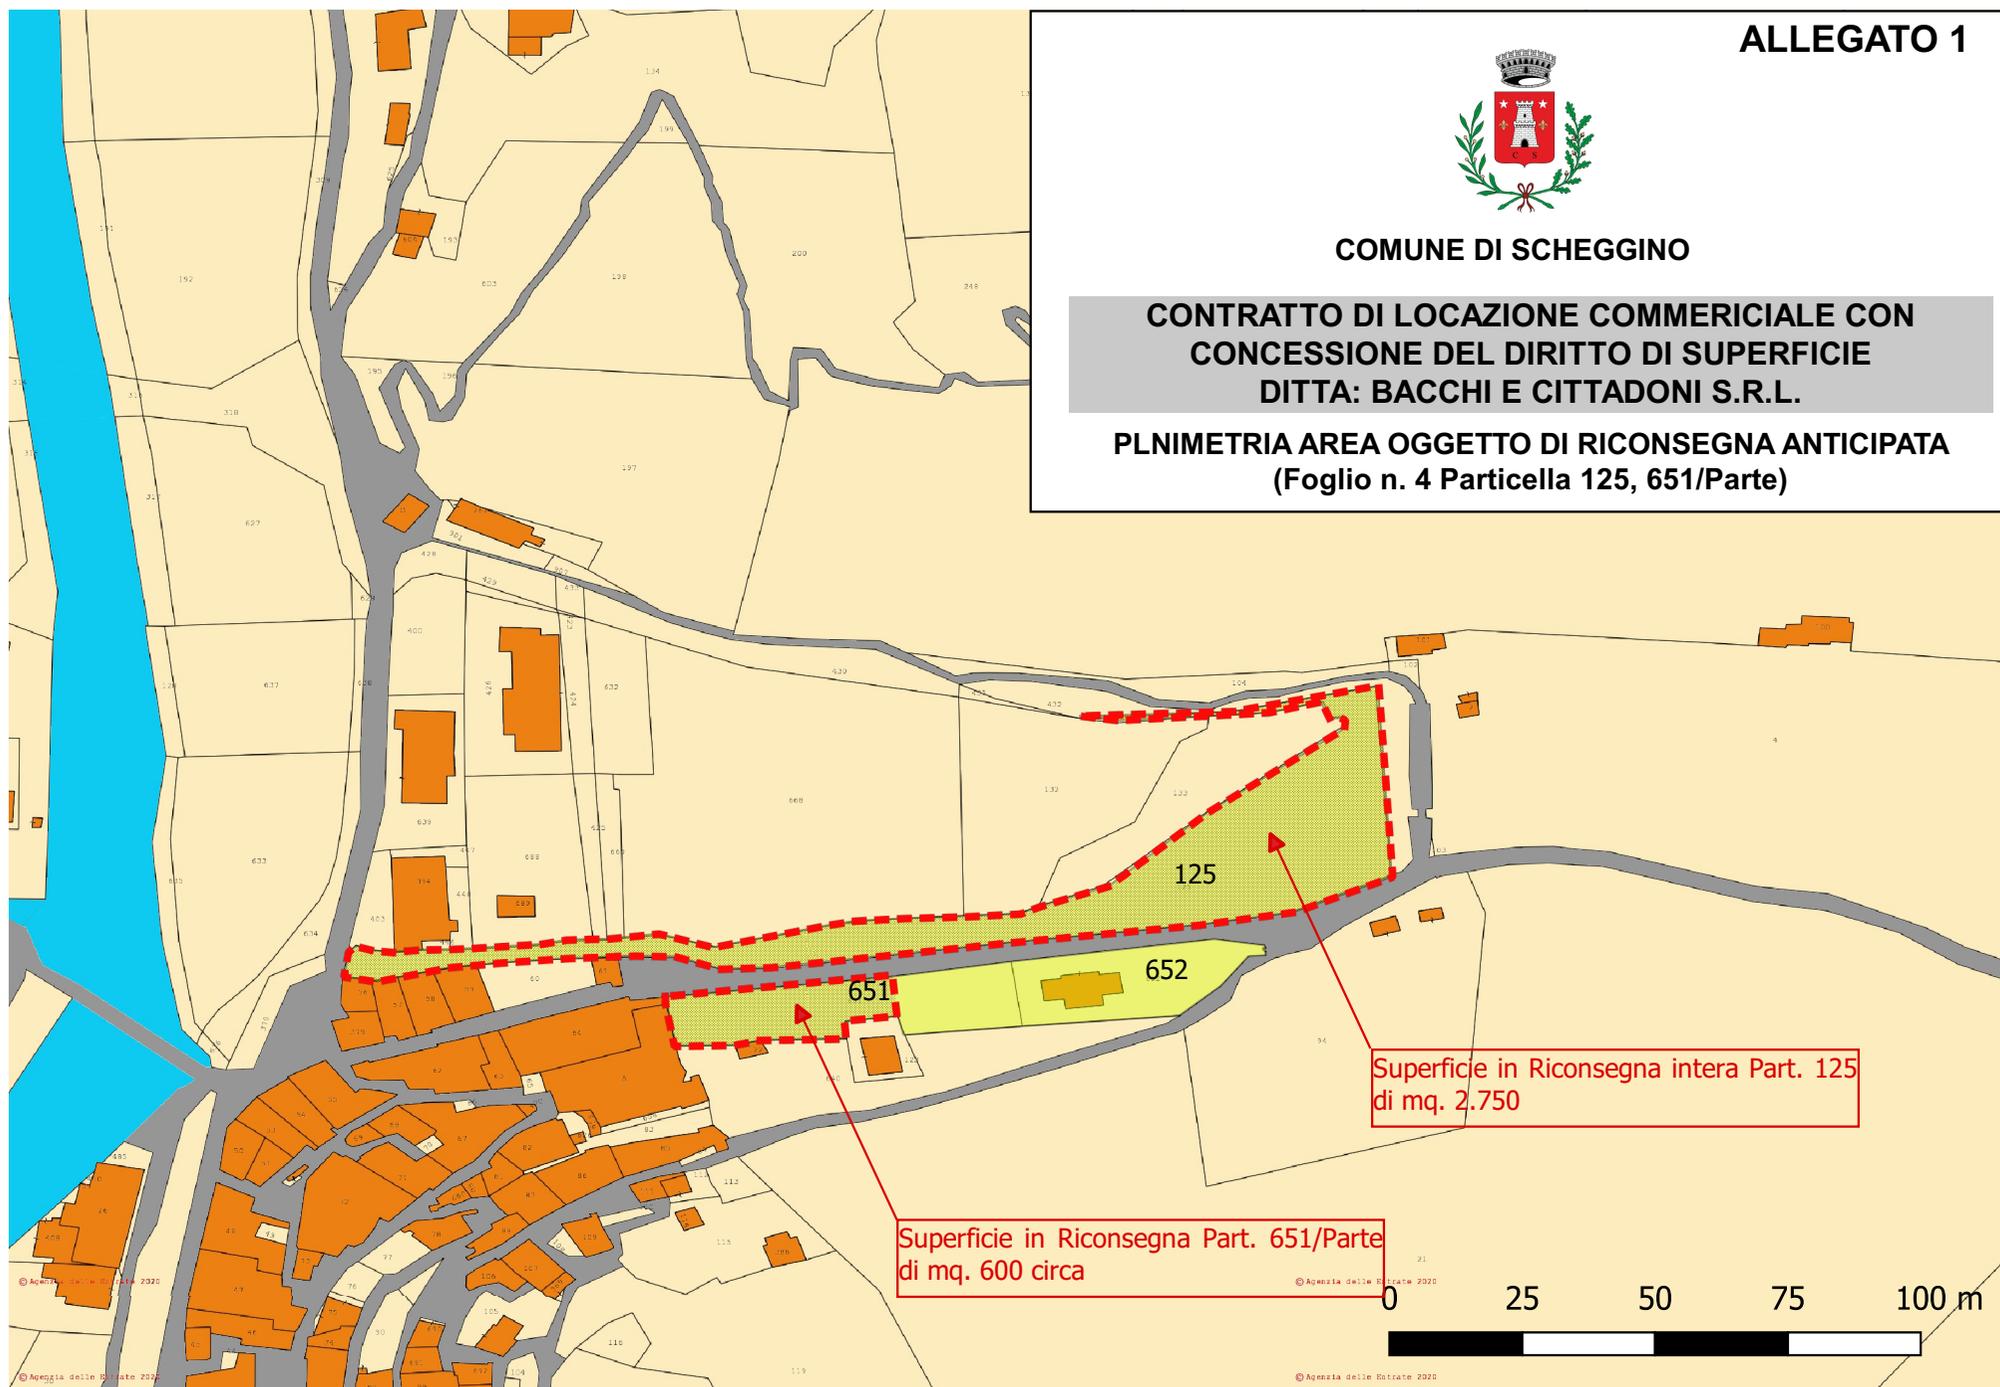

Superficie in Riconsegna intera Part. 125
di mq. 2.750

Superficie in Riconsegna Part. 651/Parte
di mq. 600 circa

