


VALNERINA BIKE SHARING

COMUNE DI SCHEGGINO

■ INTERVENTO: Istallazione Ciclostazione per servizio di Bike Sharing

Estratto Catastale - Foglio 2, Part.IIa 263

scala 1:2000

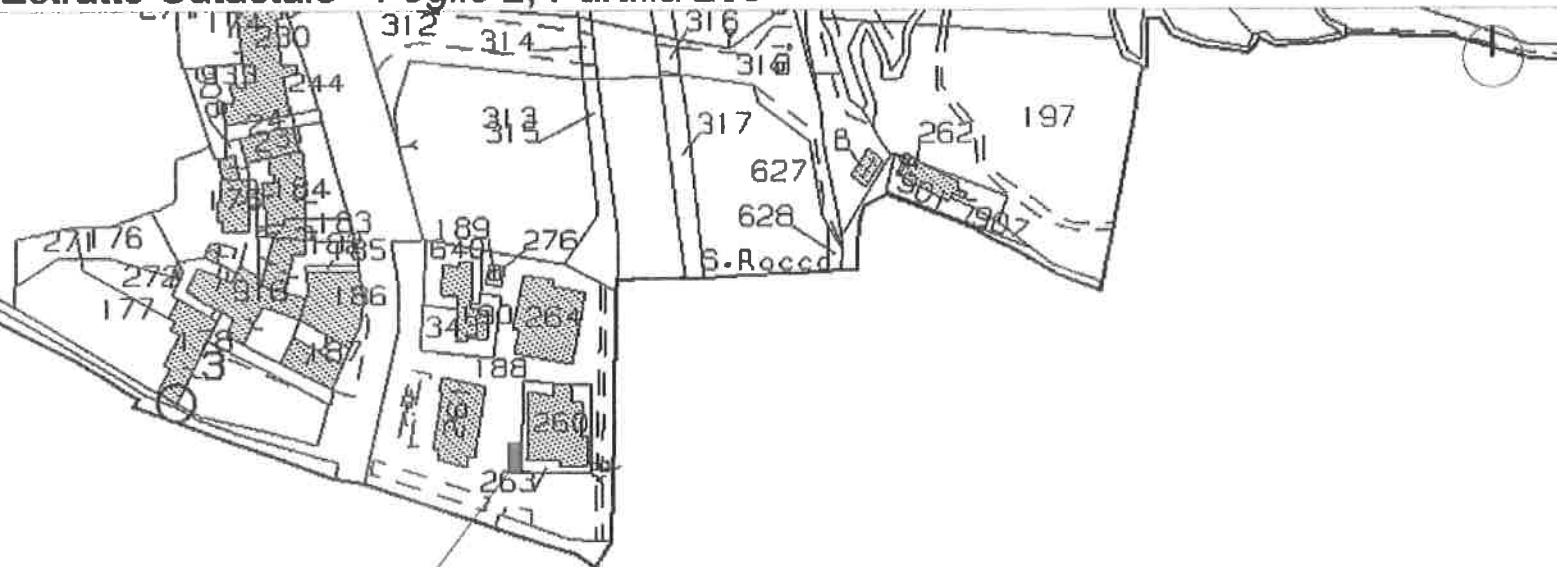

INTERVENTO


VALNERINA BIKE SHARING

COMUNE DI SANT'ANATOLIA DI NARCO

■ INTERVENTO: Istallazione Ciclostazione per servizio di Bike Sharing

Estratto catastale - Foglio 12, Part.IIa 540

scala 1:2000

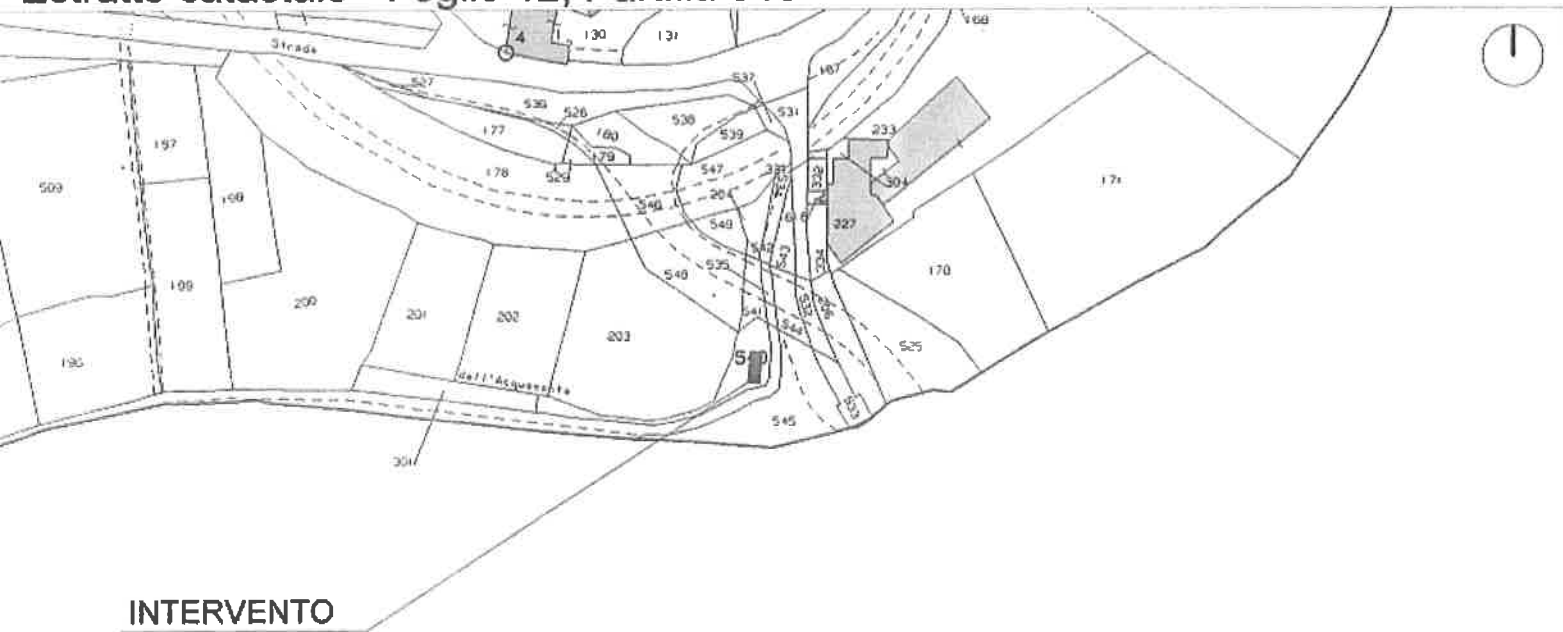


ALNERINA BIKE SHARING

OMUNE DI TERNI

INTERVENTO : Istallazione Ciclostazione per servizio di Bike Sharing

stratto catastale - foglio 146, part.IIa 328

scala 1:2000

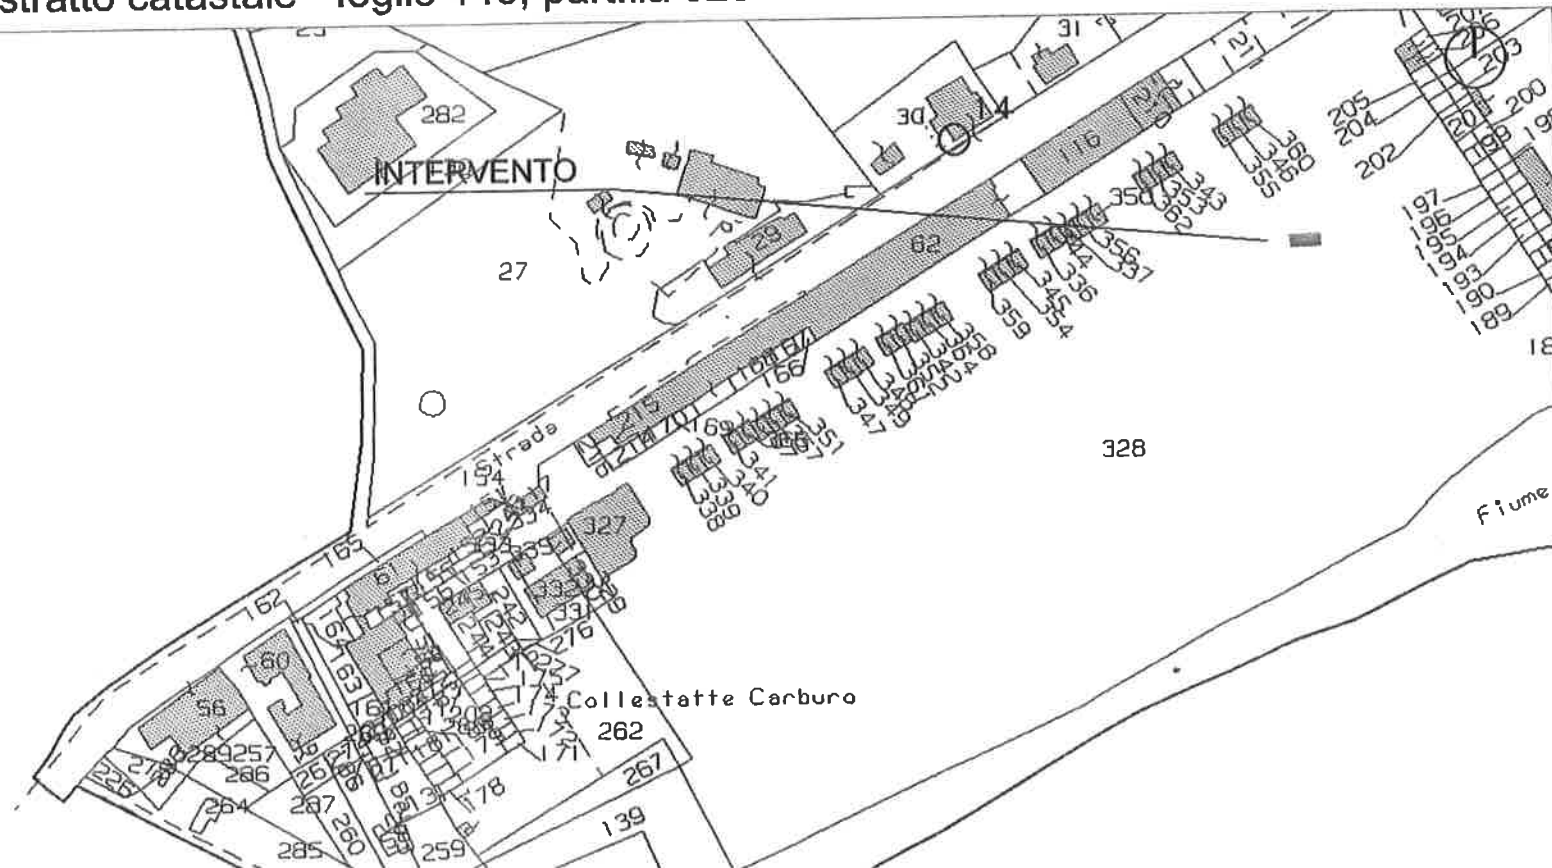


VALNERINA BIKE SHARING

COMUNE DI ARNONE

INTERVENTO: Istallazione Ciclostazione per servizio di Bike Sharing

Estratto Catastale - Foglio 9, Part.IIa 571

scala 1:2000

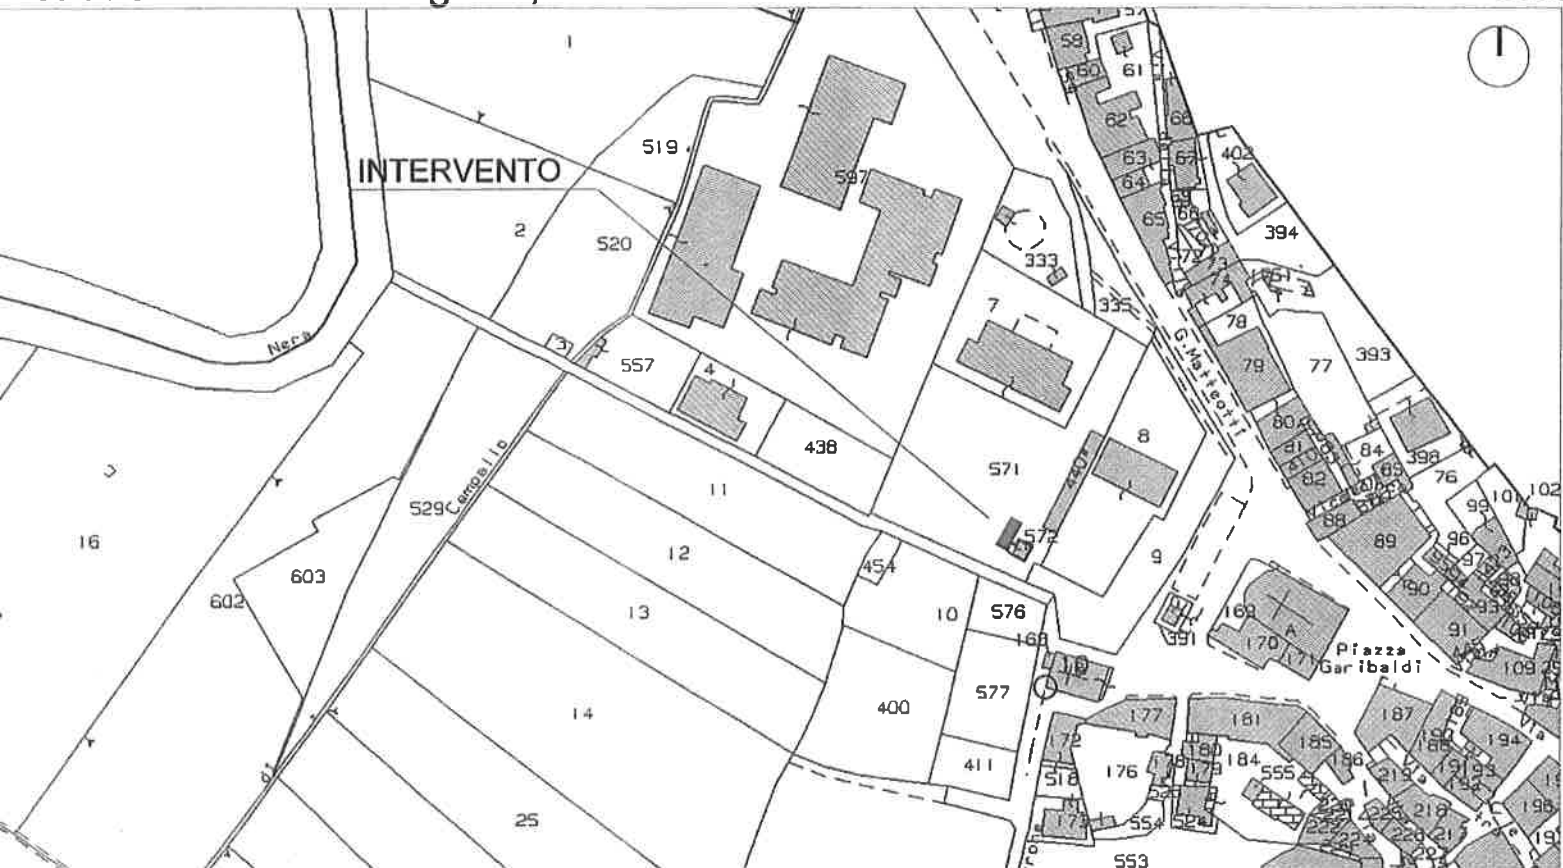

"VALNERINA BIKE SHARING"

COMUNE DI POLINO

INTERVENTO : Realizzazione di un'area di sosta attrezzata

ESTRATTO CATASTALE : Foglio 3 Part.IIa 176 part.IIa 31

scala

1:2000



VALNERINA BIKE SHARING COMUNE DI MONTEFRANCO

INTERVENTO: Istallazione Ciclostazione per servizio di Bike Sharing

Estratto Catastale - Foglio 4, P.zza del Carmine

scala 1:2000



VALNERINA BIKE SHARING

COMUNE DI FERENTILLO

■ INTERVENTO: Istallazione Ciclostazione per servizio di Bike Sharing

Estratto Catastale - Foglio 36, Largo Fermi

scala 1:2000

INTERVENTO

