



COMUNE di SMERILLO
Provincia di Fermo

Fase progettuale:

PROGETTO DEFINITIVO-ESECUTIVO

Elaborato:

TAV.01

Titolo:

STATO DI FATTO E STATO DI PROGETTO

Scala:


1:50

Progetto:
Area Tecnica Manutentiva

Responsabile Unico del Procedimento:
P.A. Tonino SEVERINI



ATTUALE

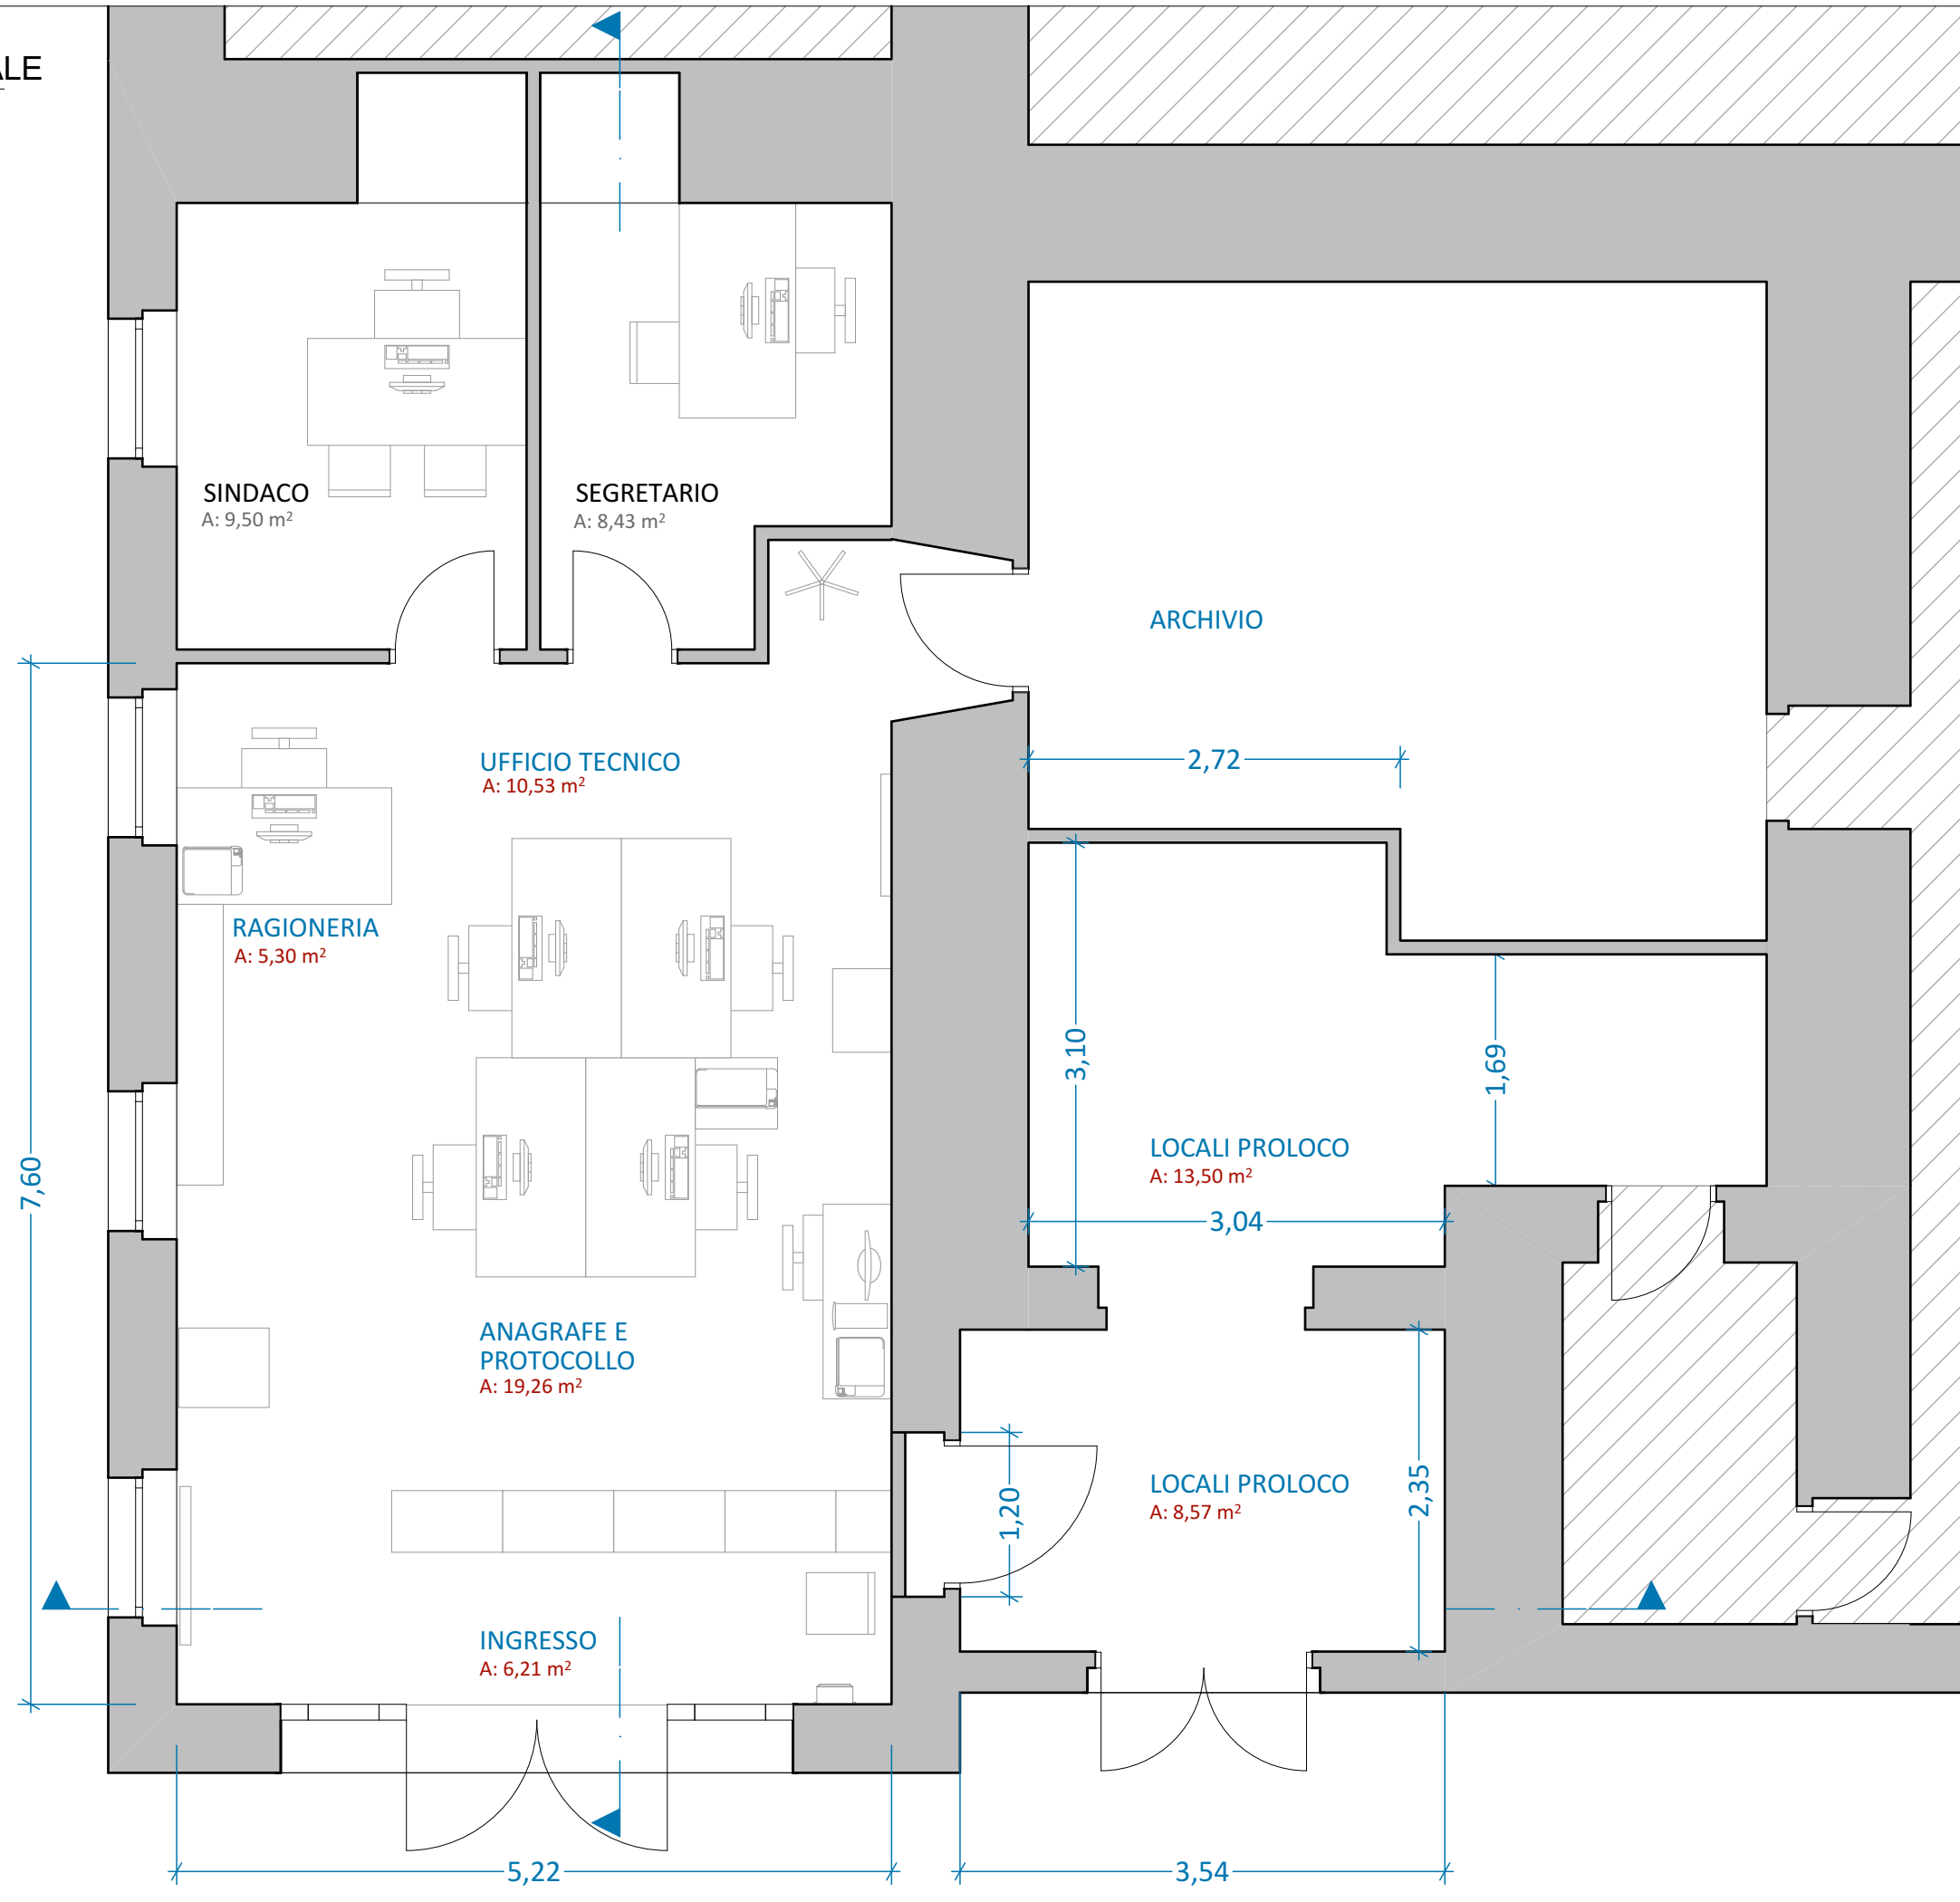

RIFORMATO

