




VISTA FRONTALE

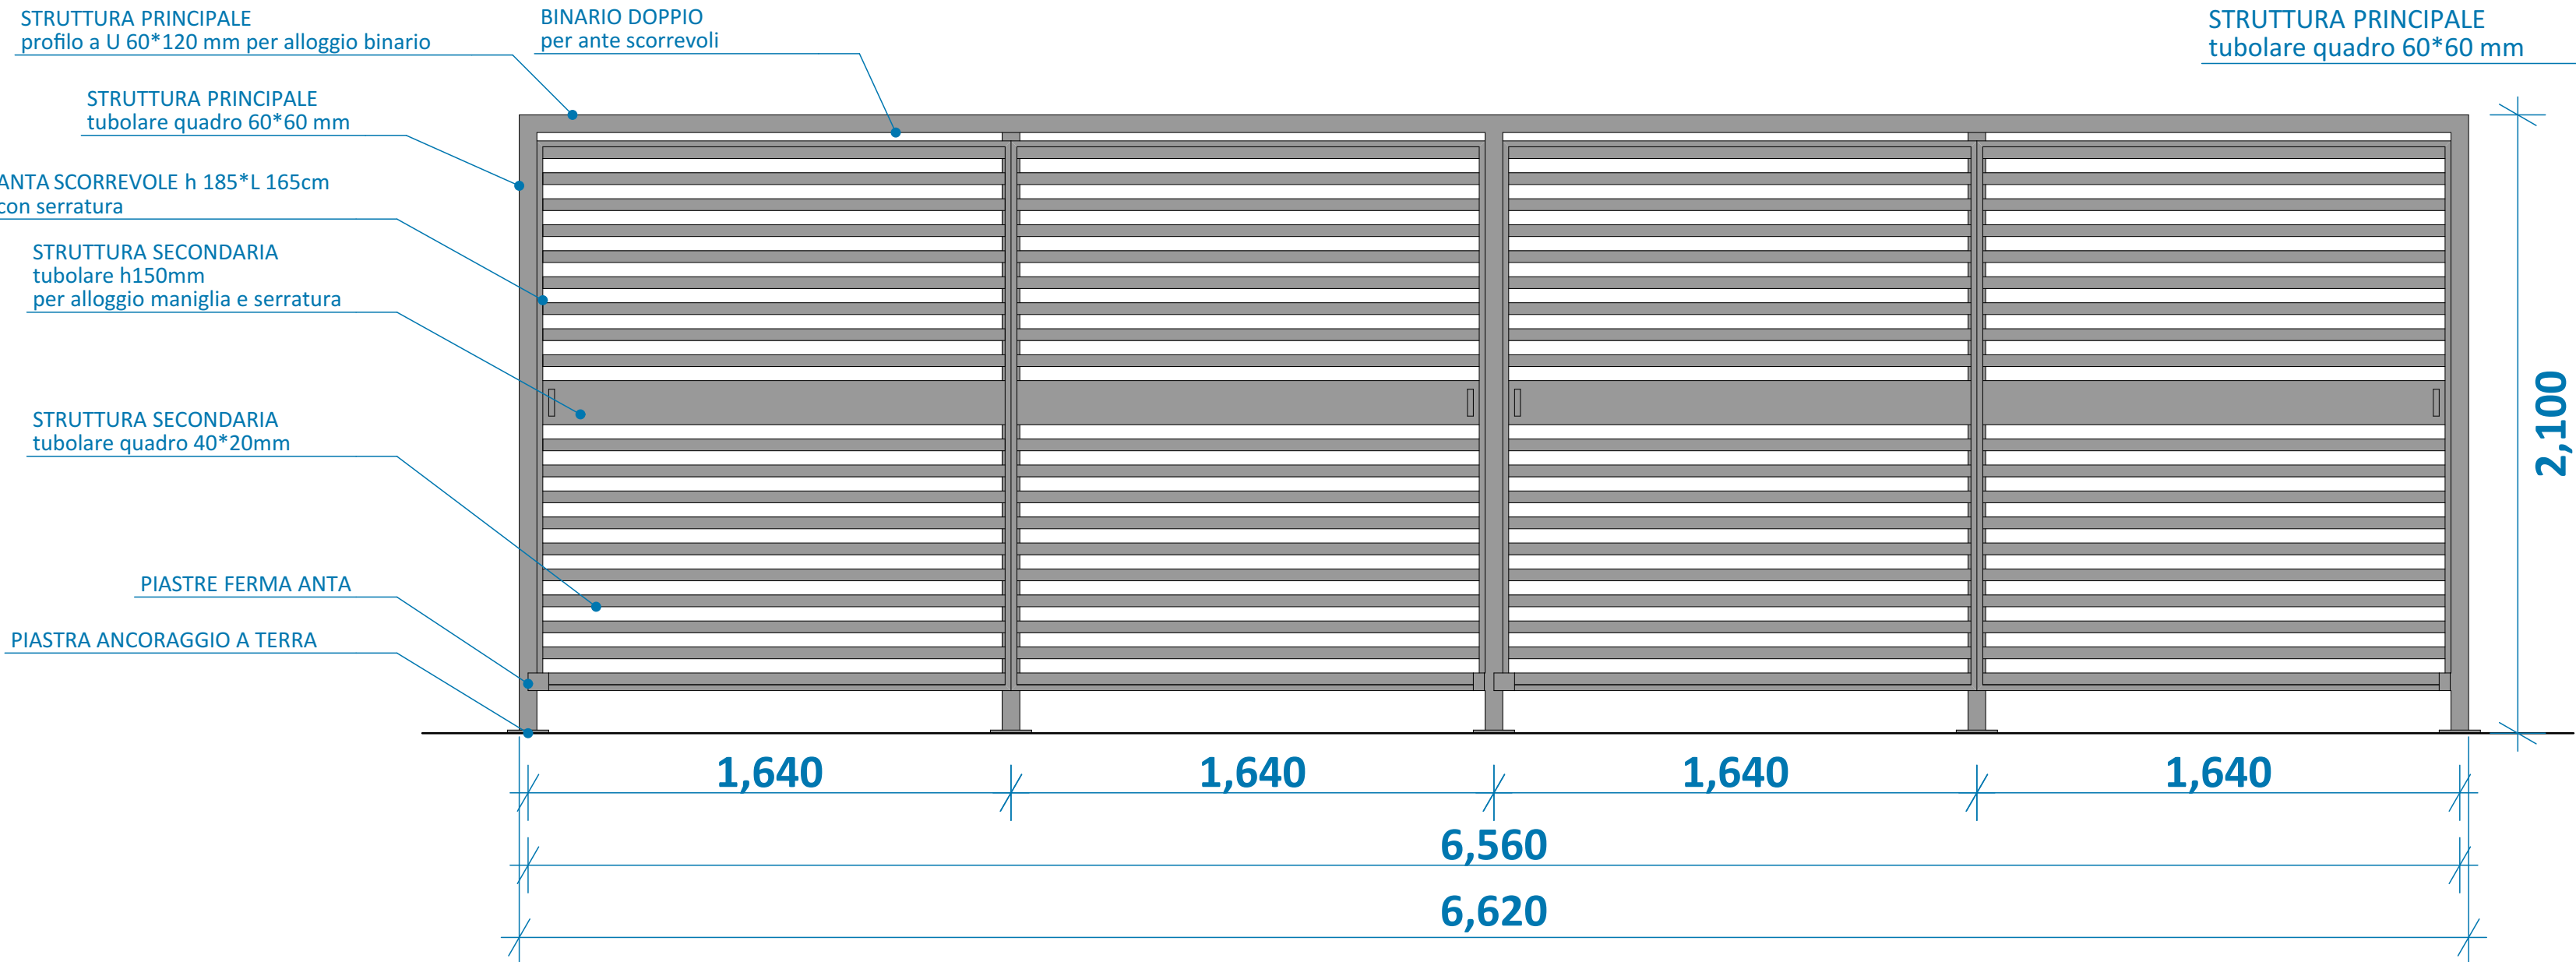

VISTA LATERALE

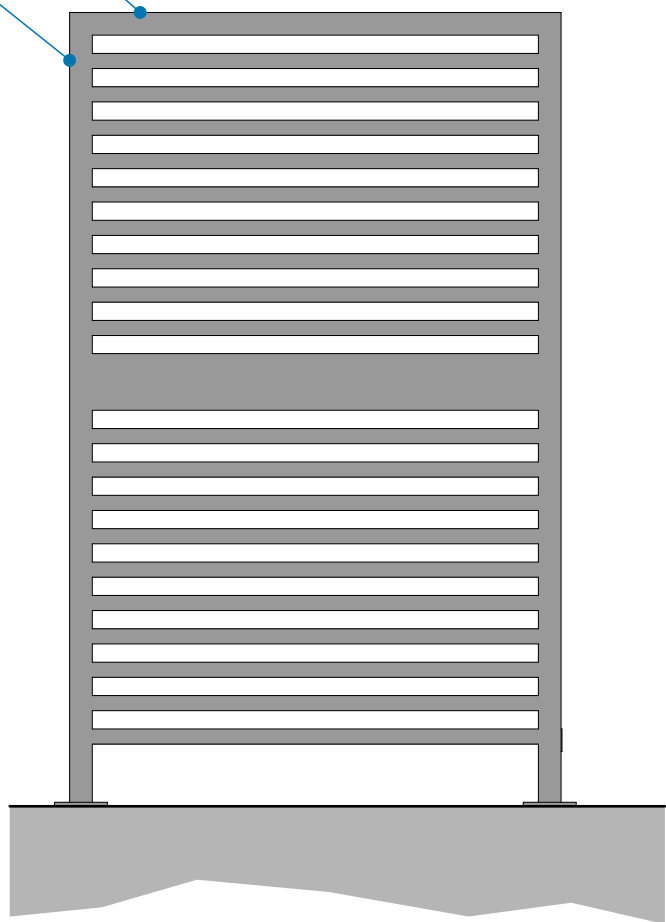

PIANTA

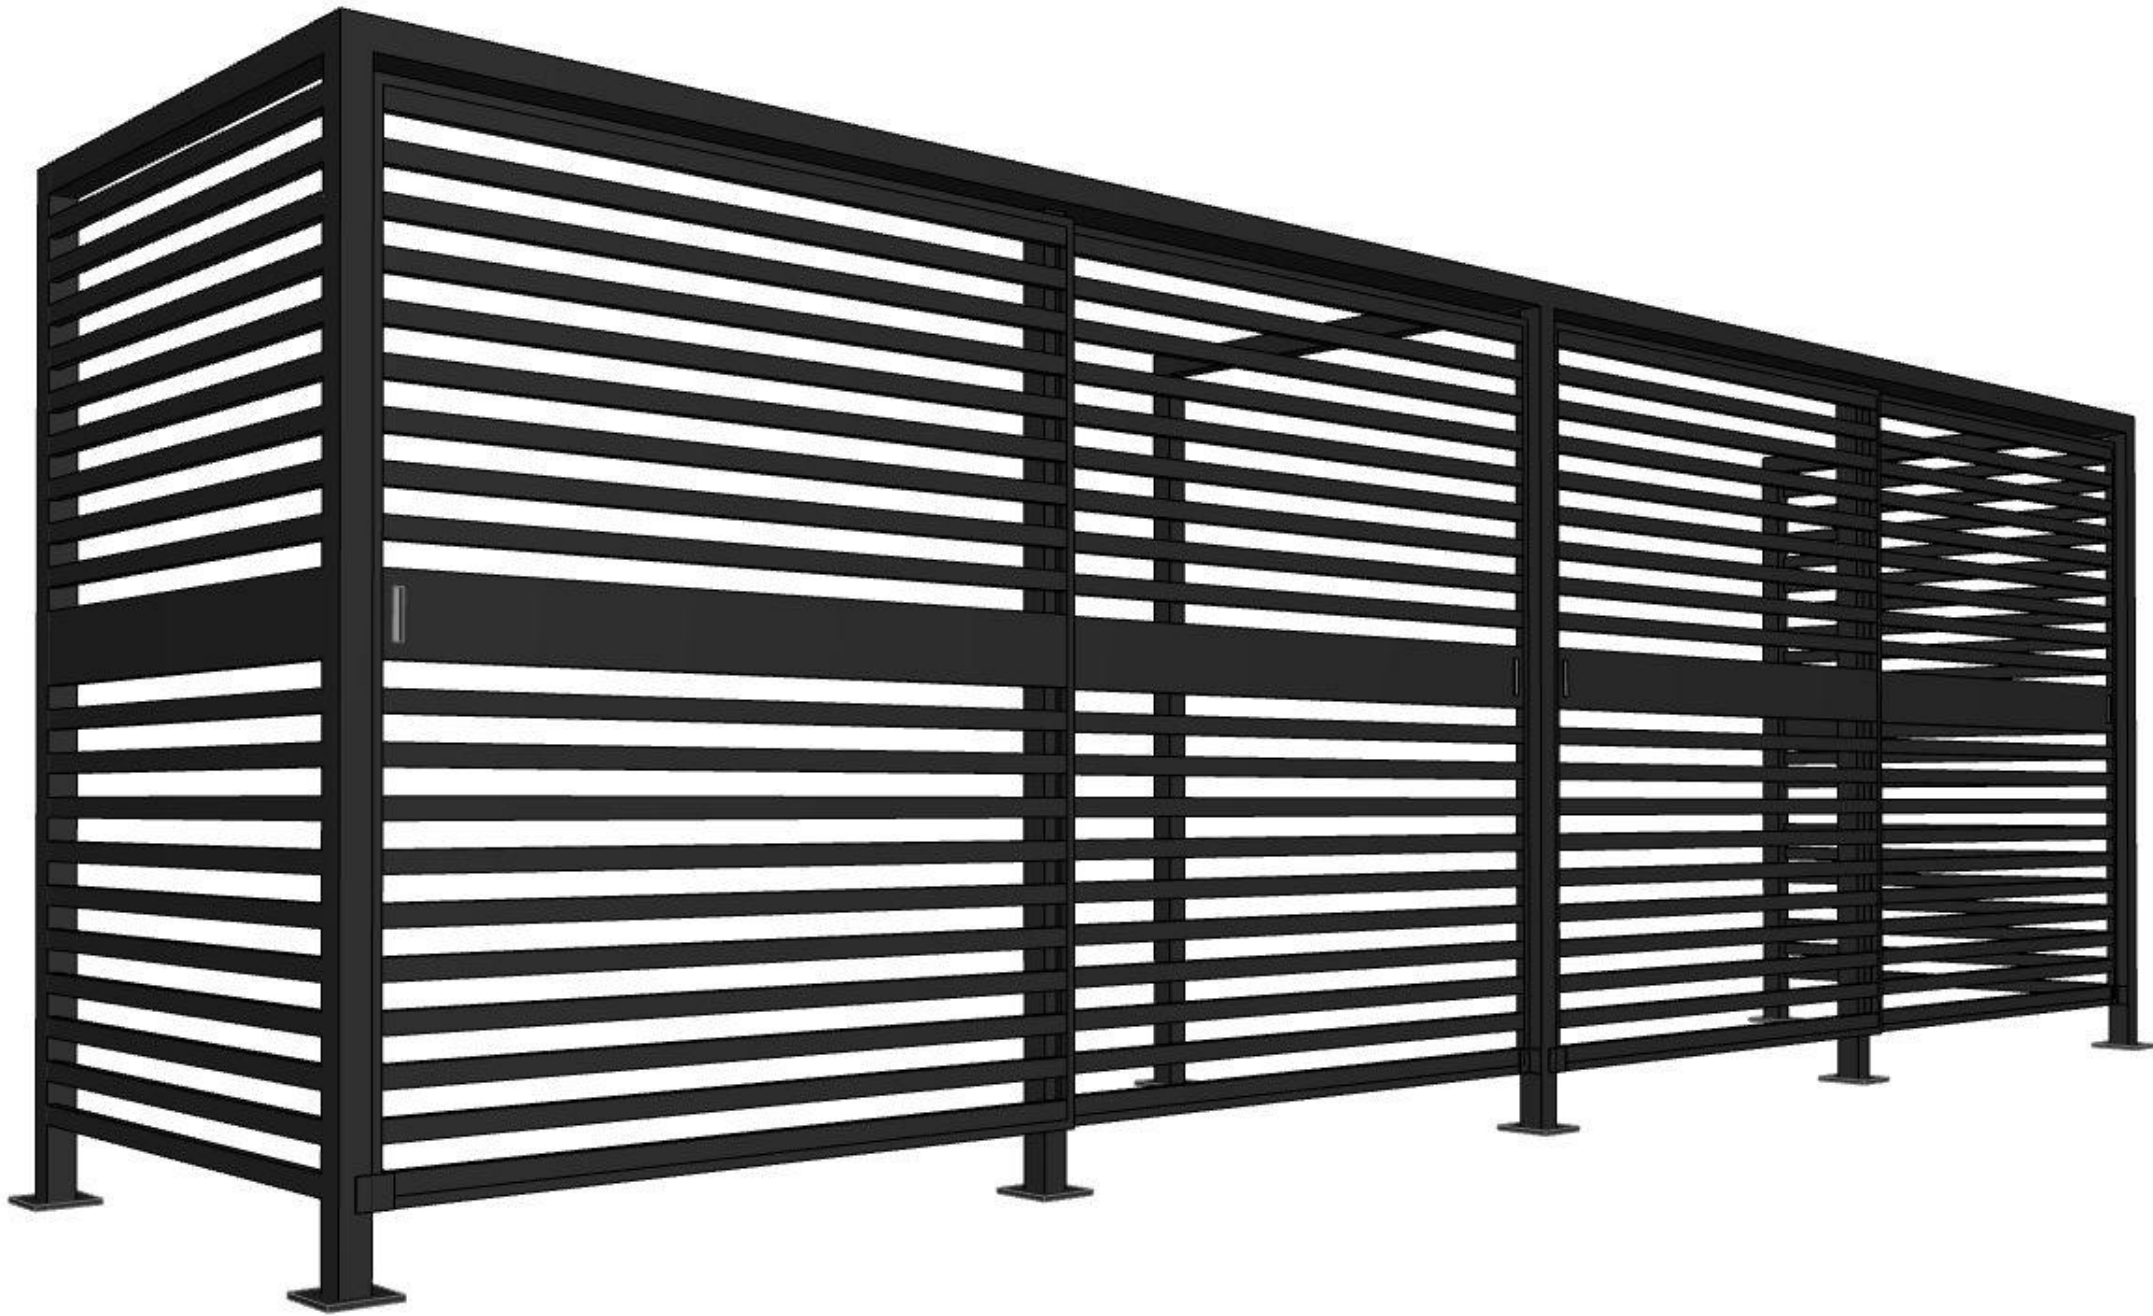

ECOBX

- SISTEMA DI SCHERMATURA PER RACCOLTA DIFFERENZIATA:
- Struttura in tubolari di acciaio zincato/verniciato
 - n.4 ante frontali scorrevoli su doppi binari
 - Ogni anta è dotata di serratura e maniglia a incasso
 - finitura vernice: micaceo scuro



D.M. 14 GENNAIO 2020 (Art. 30, comma 14 ter, decreto-legge 30 aprile 2019, n. 34)
MESSA IN SICUREZZA ISOLA ECOLOGICA

COMUNE di SMERILLO
Provincia di Fermo

Fase progettuale:

PROGETTO DEFINITIVO/ESECUTIVO

Elaborato:	Titolo:	Scala:
UNICO	INTERVENTO B: "ECOBX"	1:20

Progetto: Area Tecnica Manutentiva	Responsabile Unico del Procedimento: P.A. Tonino SEVERINI
---------------------------------------	--