

INDICE DEGLI ELABORATI:

- PLANIMETRIA ARMADI



REALIZZAZIONE, POSA IN OPERA E SERVIZIO DI MANUTENZIONE
DI IMPIANTI IN FIBRA OTTICA

CONCEDENTE



COMMITTENTE




PROGETTISTA



ISTANZA DI AUTORIZZAZIONE

ELABORATO PLANIMETRIE ELABORATI PAESAGGISTICA COMUNE DI SMERILLO				DATA	
			REDATTO	03-08-2020	
			VERIFICATO		
			APPROVATO		
			DATA		03-08-2020
REVISIONE	DATA	AGGIORNAMENTI	SCALA		PR_109039
1.0	03-08-2020		1:1.000		TAVOLA INDICE
			NOME FILE		
			SMERILLO-PL-P-10		

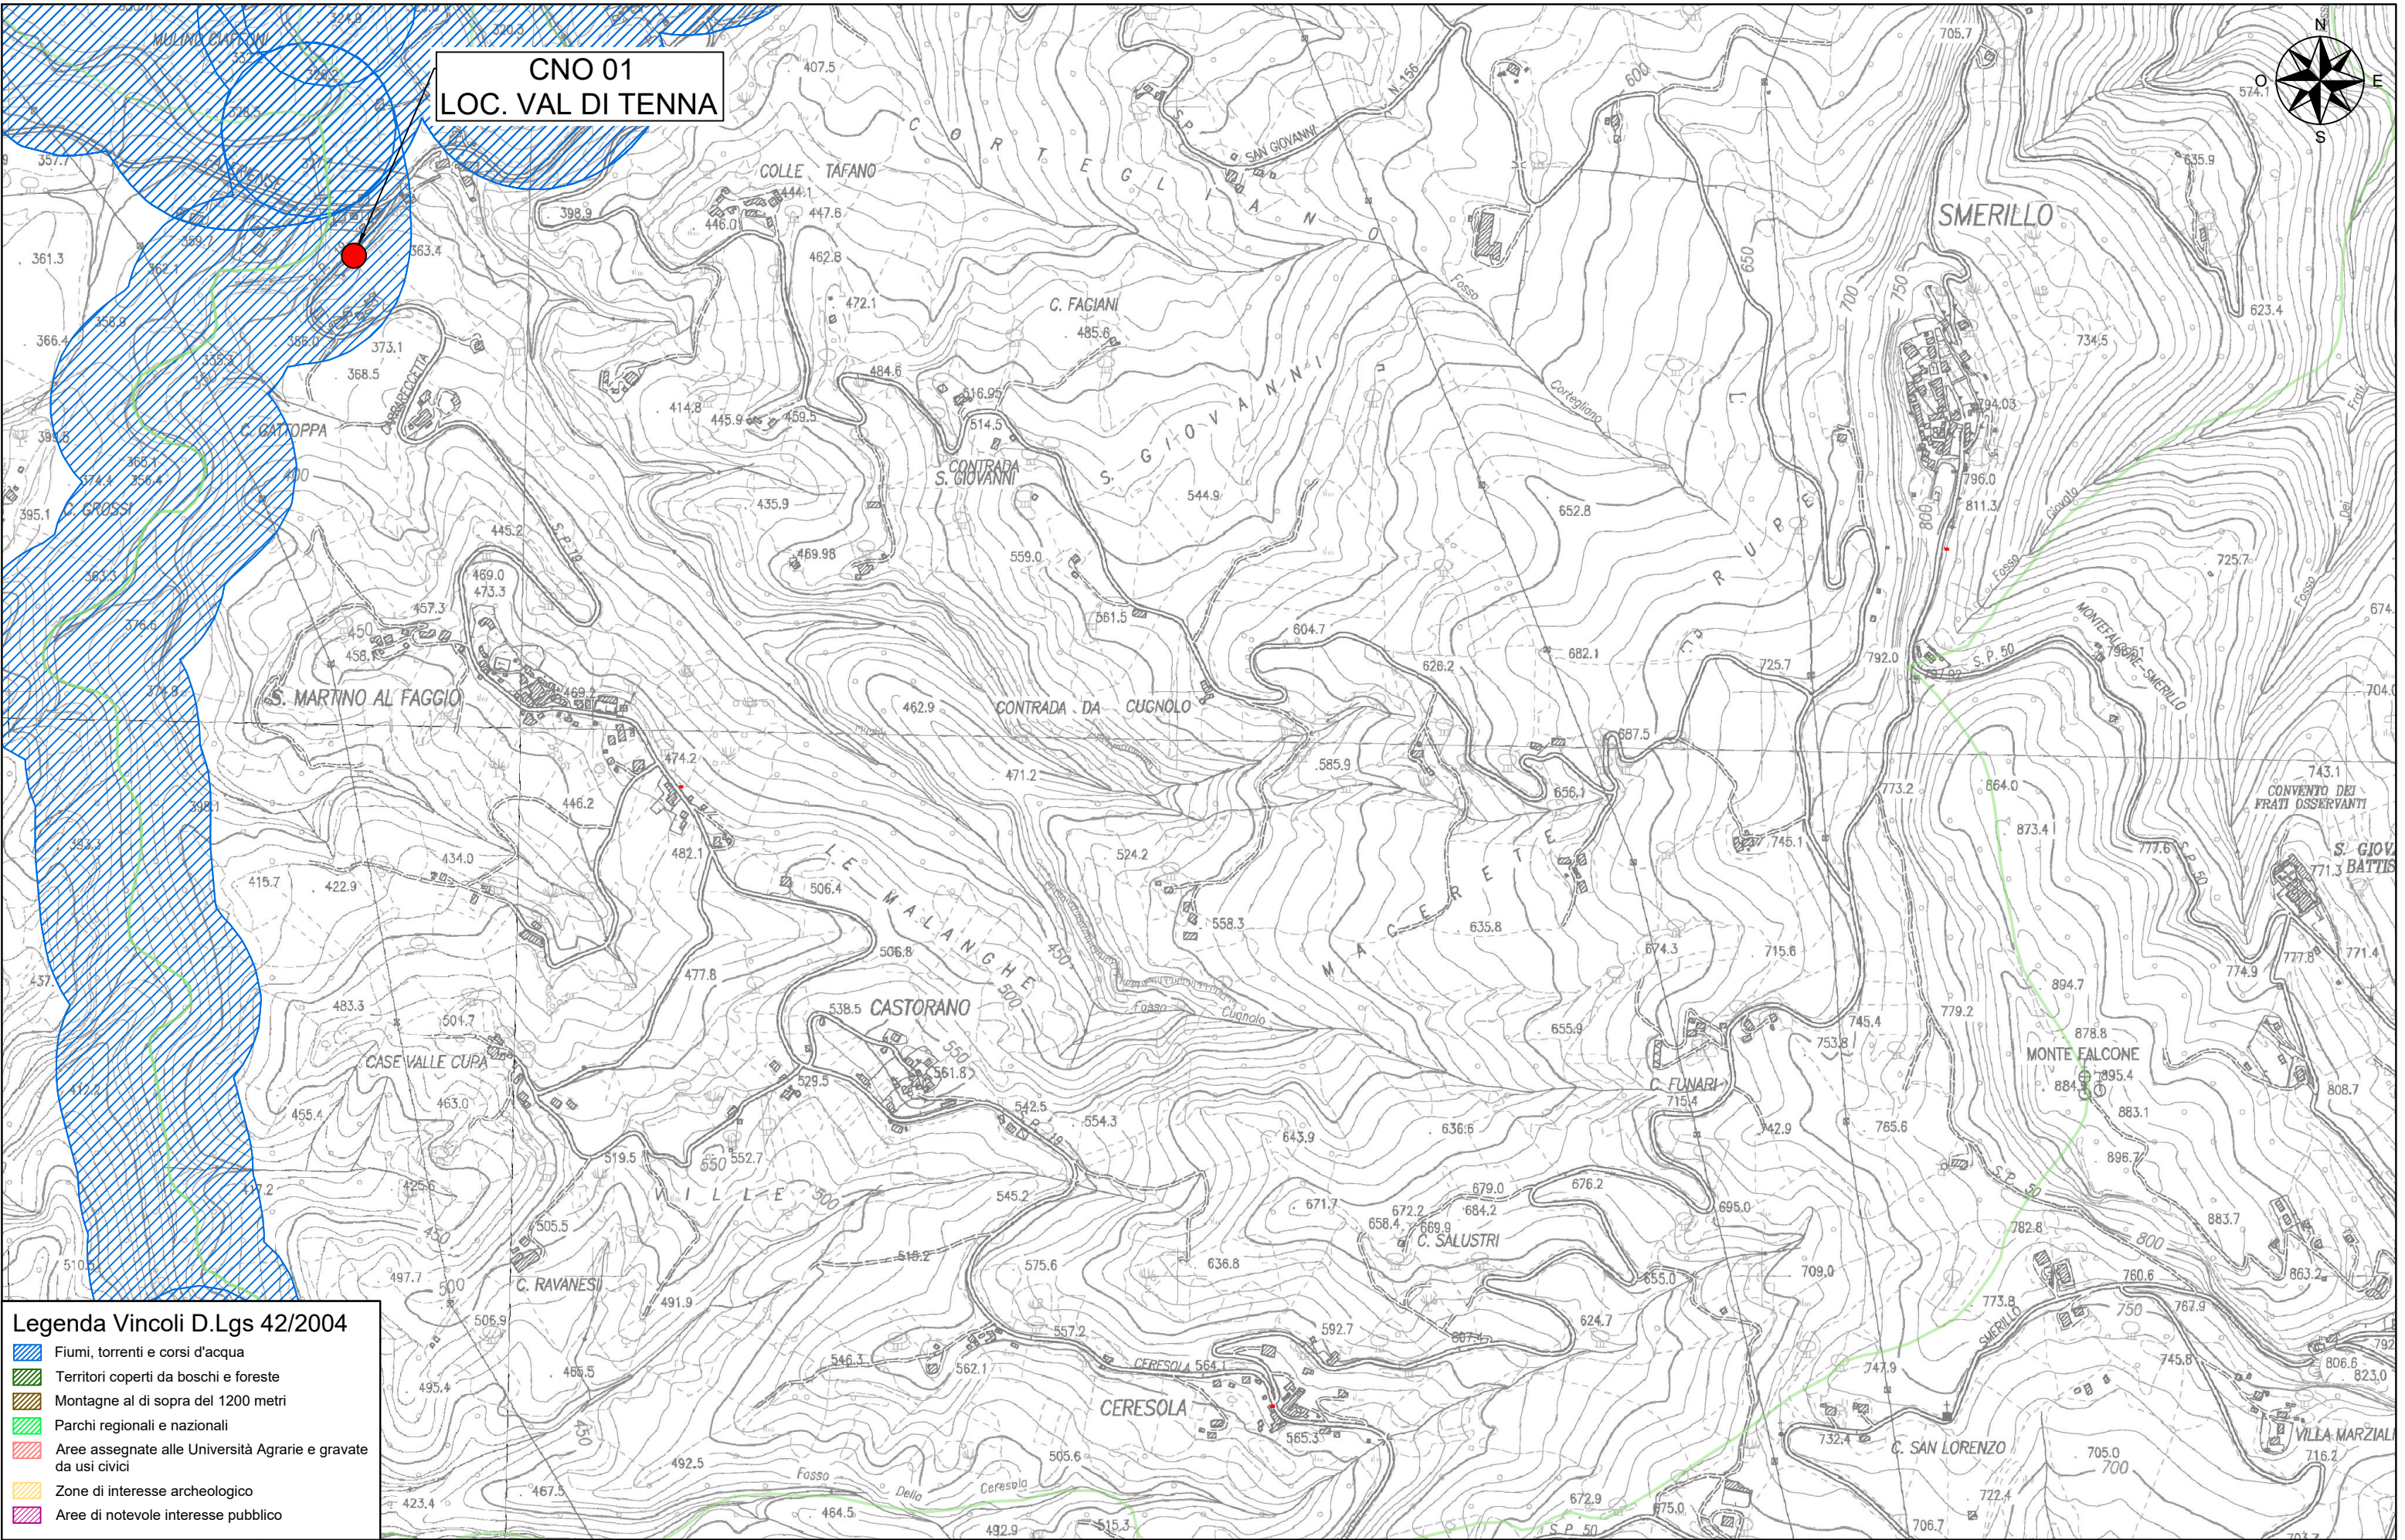


CNO 01
LOC. VAL DI TENNA

Legenda Vincoli D.Lgs 42/2004

- Fiumi, torrenti e corsi d'acqua
- Territori coperti da boschi e foreste
- Montagne al di sopra del 1200 metri
- Parchi regionali e nazionali
- Aree assegnate alle Università Agrarie e gravate da usi civici
- Zone di interesse archeologico
- Aree di notevole interesse pubblico

CONCEDENTE		COMMITTENTE		PROGETTISTA		REALIZZAZIONE, POSA IN OPERA E SERVIZIO DI MANUTENZIONE DI IMPIANTI IN FIBRA OTTICA		ISTANZA DI AUTORIZZAZIONE		ELABORATO		SCALA		CODICE PROGETTO	
										STRADARIO COMUNE DI SMERILLO		1:10.000		PR_109039	
Infratel Italia Spa		REGIONAL MANAGER CLUSTER C&D REGIONE UMBRIA & MARCHE STEFANO RIGANO										NOME FILE PL-P-10		TAVOLA STRADARIO (CNO)	
												DATA 03-08-2020		Formato stampa A3	

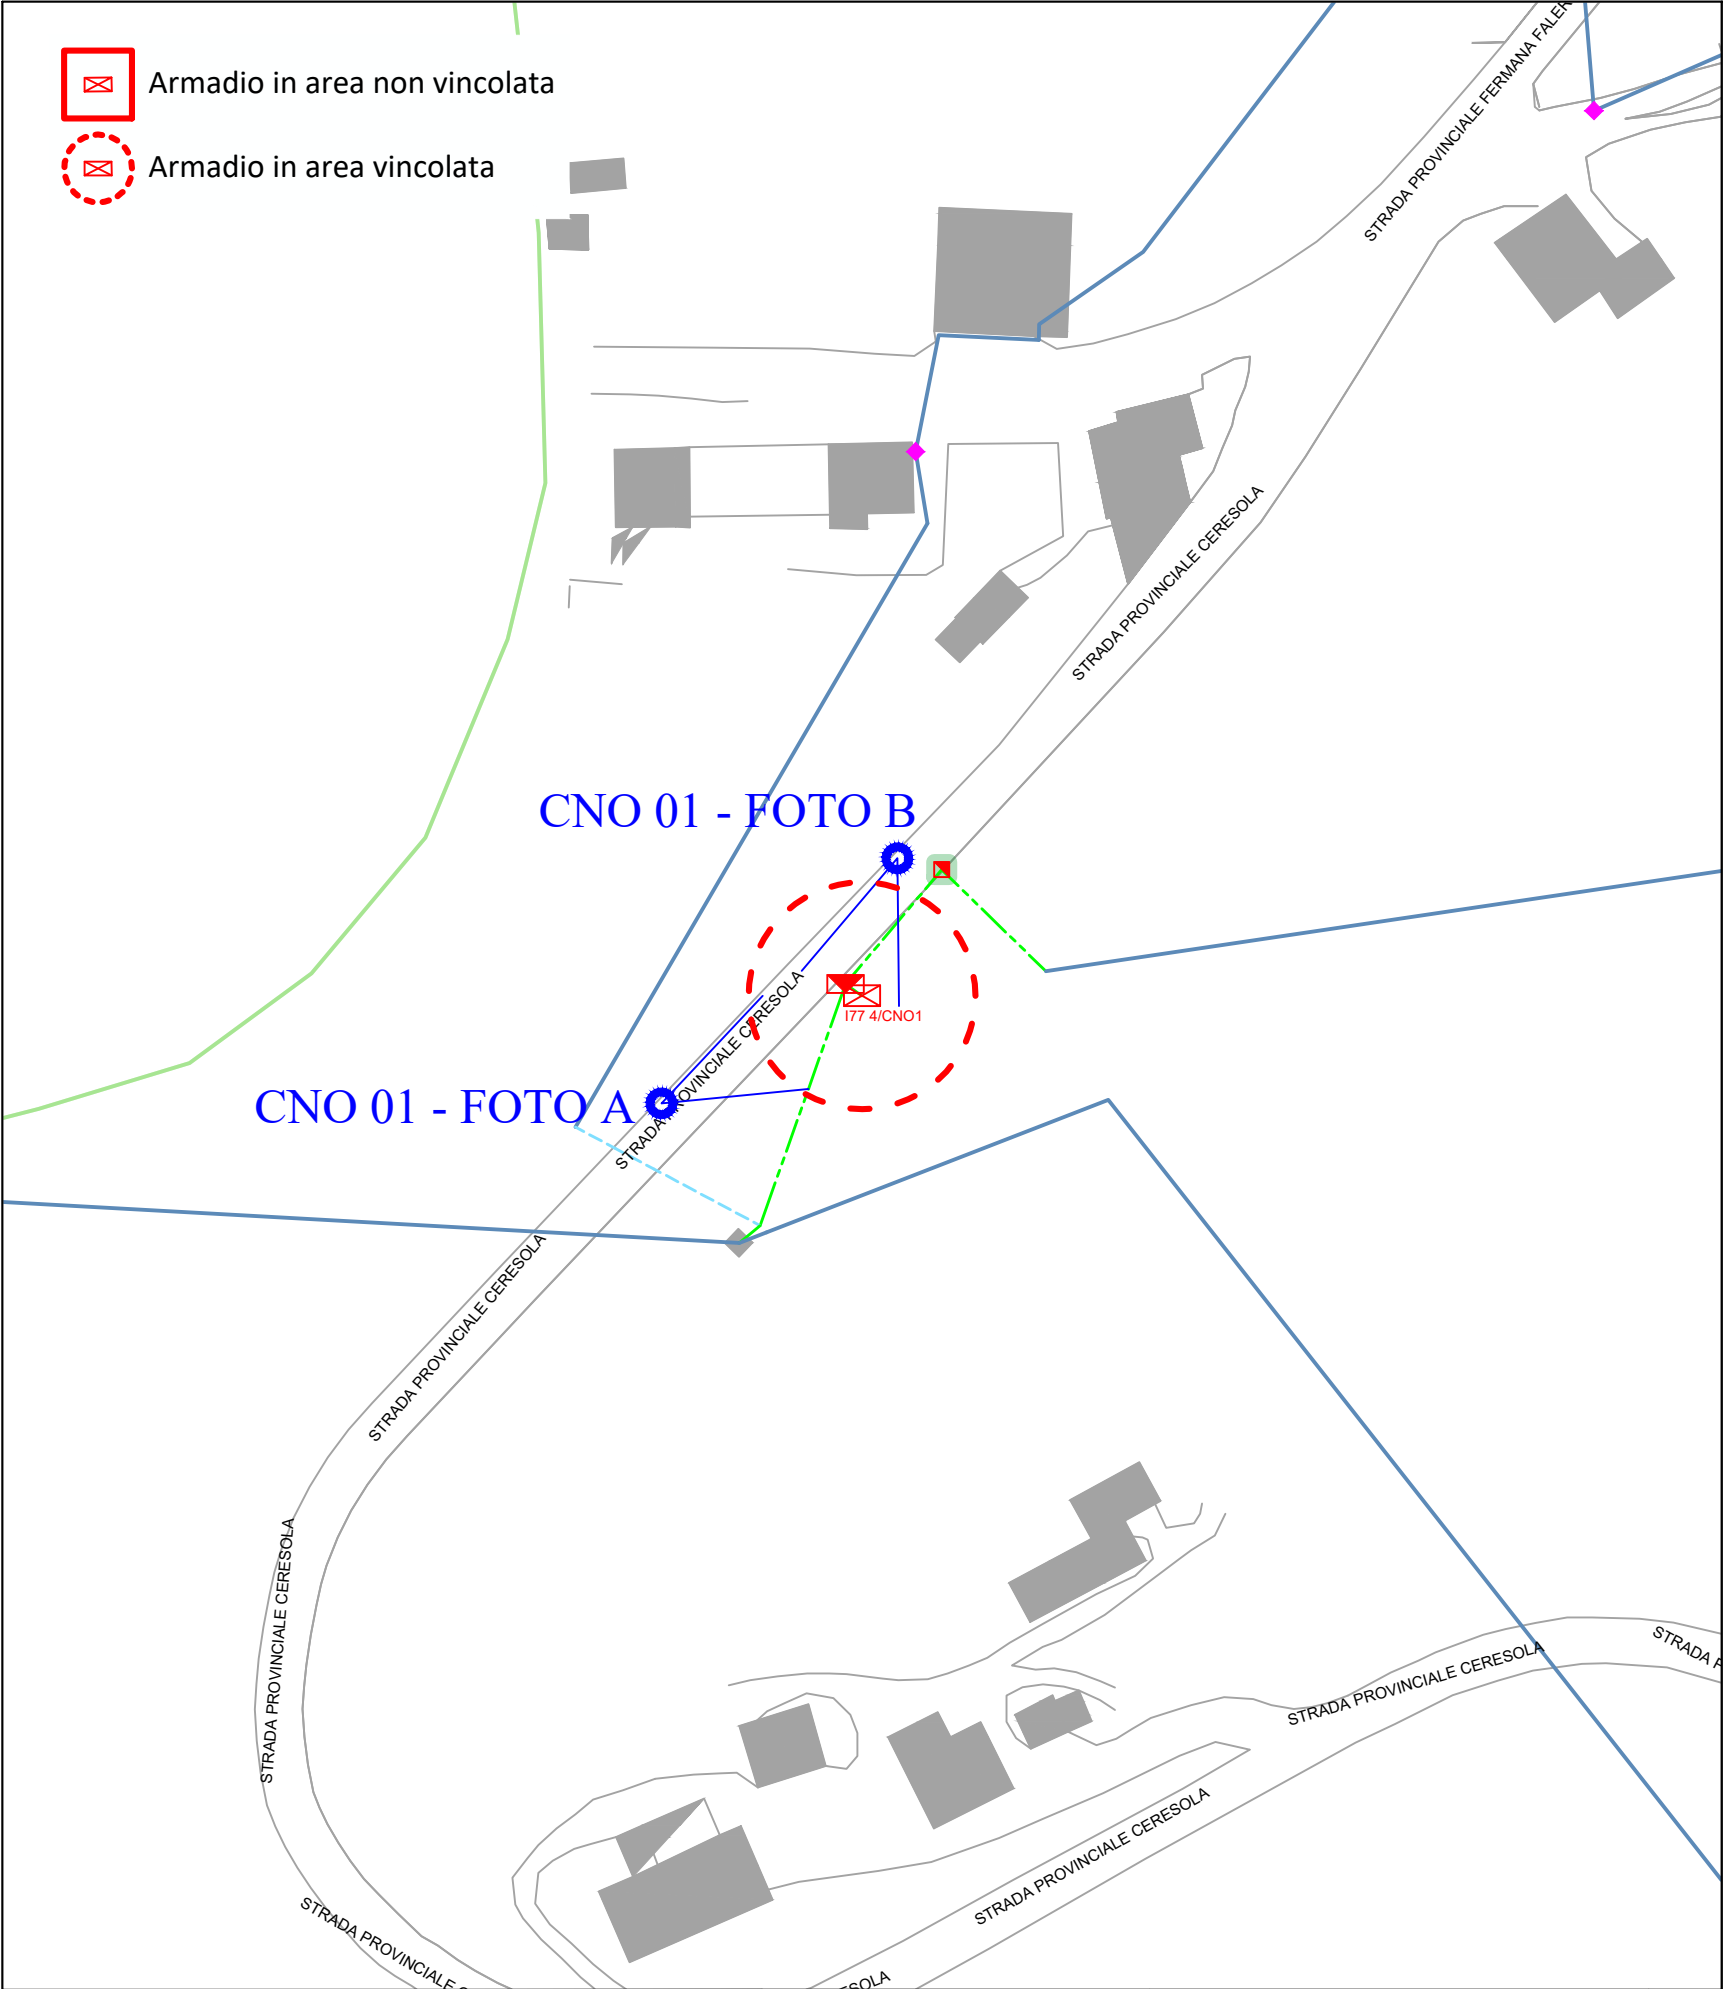

LOC. VAL DI TENNA - FOTO A



LOC. VAL DI TENNA - FOTO B

CONCEDENTE INVITALIA Infratel Italia Spa	COMMITTENTE open fiber REGIONAL MANAGER CLUSTER C&D REGIONE UMBRIA & MARCHE STEFANO RIGANO	PROGETTISTA ITALTEL	REALIZZAZIONE, POSA IN OPERA E SERVIZIO DI MANUTENZIONE DI IMPIANTI IN FIBRA OTTICA	ISTANZA DI AUTORIZZAZIONE	ELABORATO PLANIMETRIA ARMADI COMUNE DI SMERILLO	SCALA 1:1.000	CODICE PROGETTO PR_109039
						NOME FILE PL-P-10	TAVOLA CNO1
						DATA 03-08-2020	Formato stampa A3