

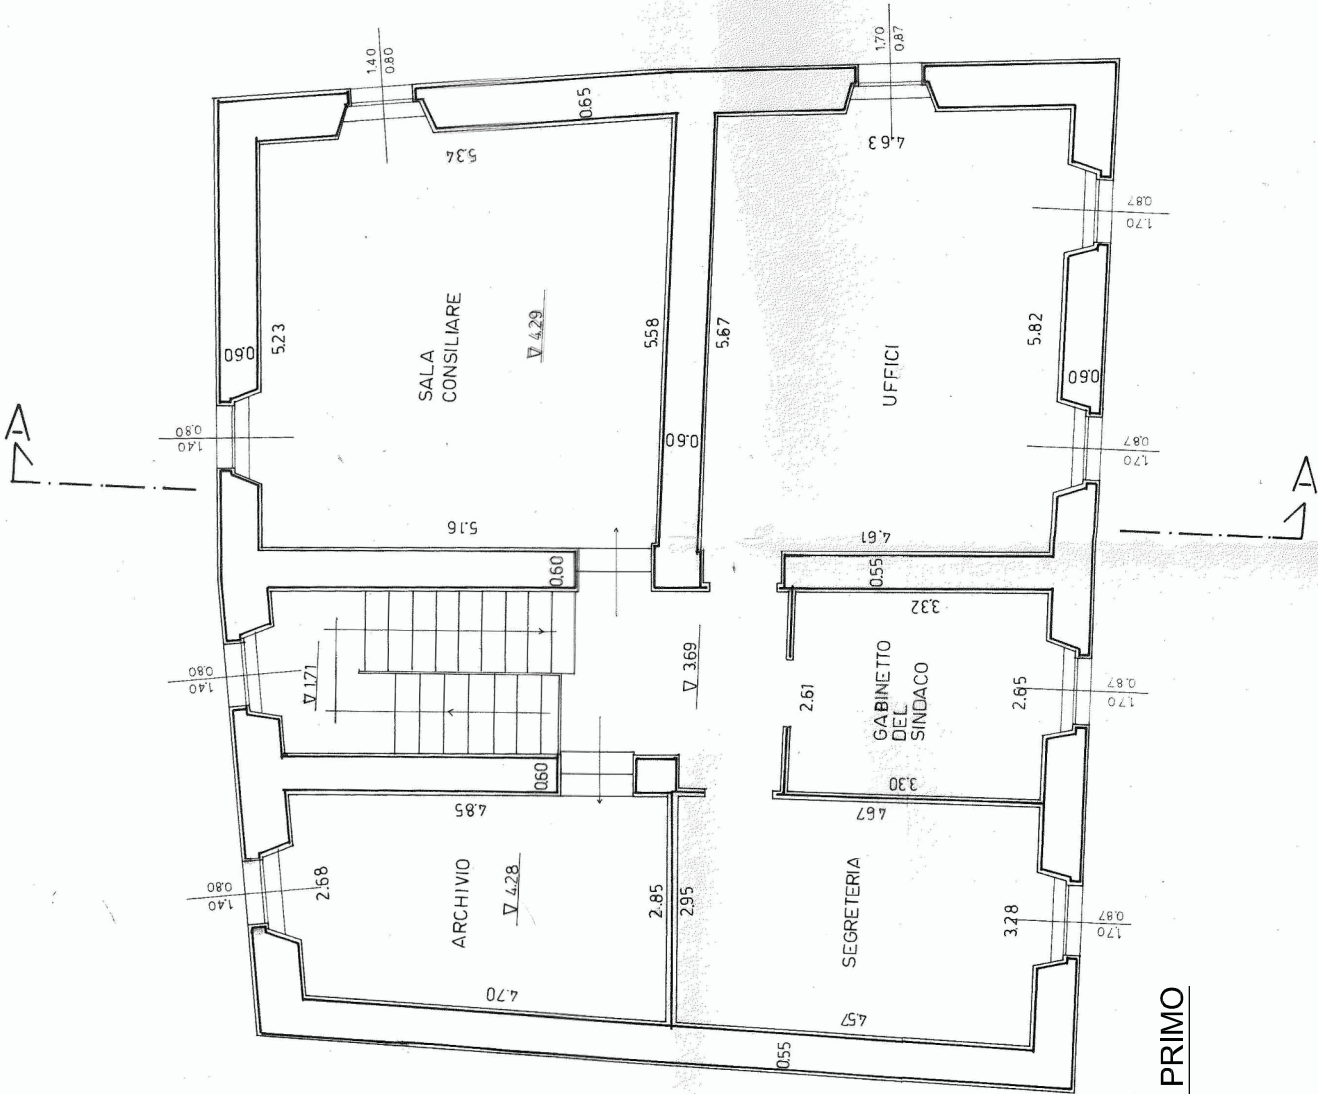


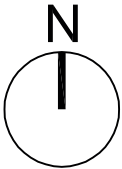

PIANO PRIMO

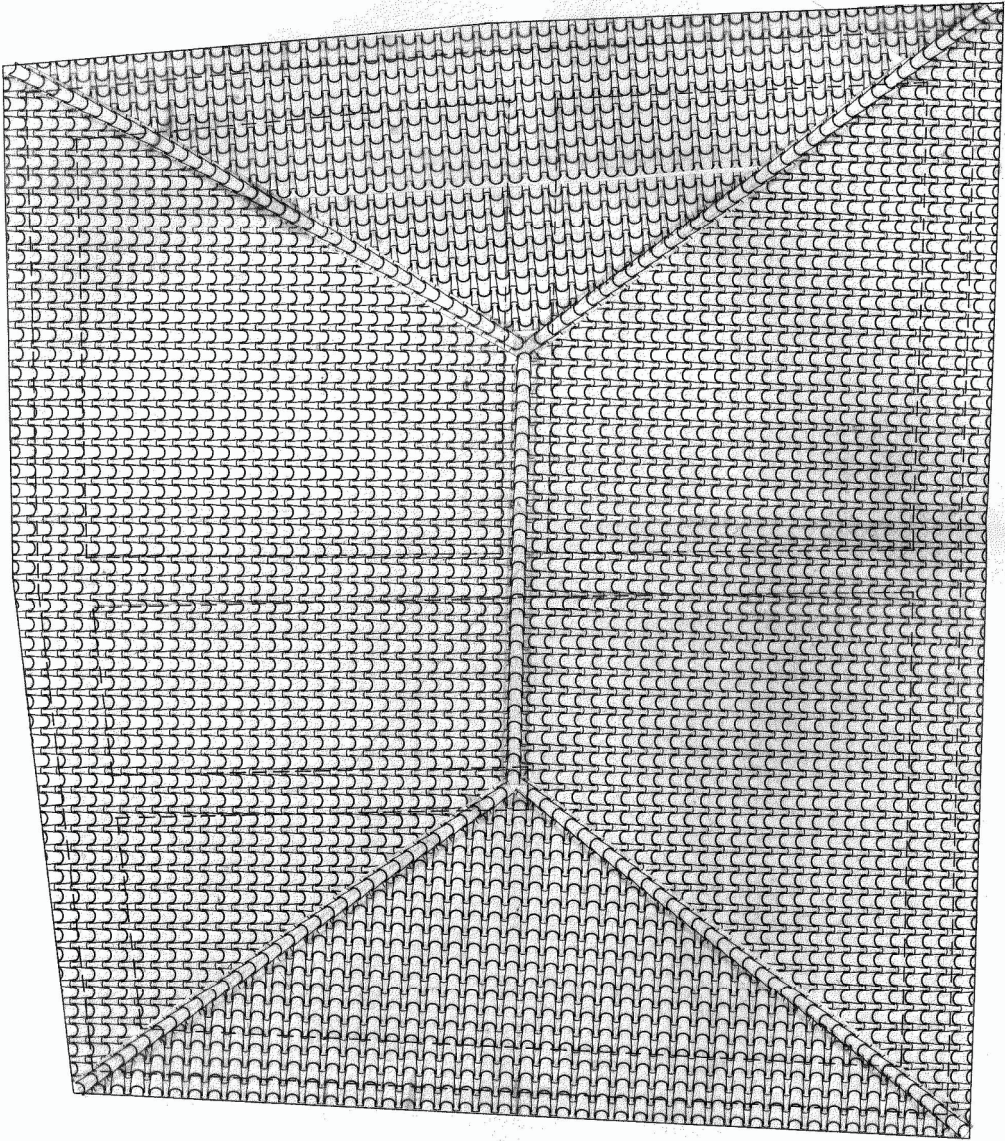

PIANO COPERTURA

titolo

LAVORI DI ADEGUAMENTO ANTISMICO, "CLASSE D'USO IV", DELLA SEDE MUNICIPALE DI SMERILLO (FM),
COMPRENDE ADEGUAMENTO IGIENICO FUNZIONALE DI EDIFICIO STRATEGICO E POLIFUNZIONALE,
QUALE SEDE MUNICIPALE - POSTE AMBULATORIO, ELIMINAZIONE BARRIERE ARCHITETTONICHE E
RIQUALIFICAZIONE ENERGETICA



Comune di Smerillo (FM)

via Dante Alighieri n. 14, cap.63856

committente: AMM. COMUNALE

tavola

E-A05

scala

1:100

data

26.06.2018

FATTIBILITÀ TECNICO ECONOMICA

STATO DI FATTO

PIANO PRIMO E COPERTURA