



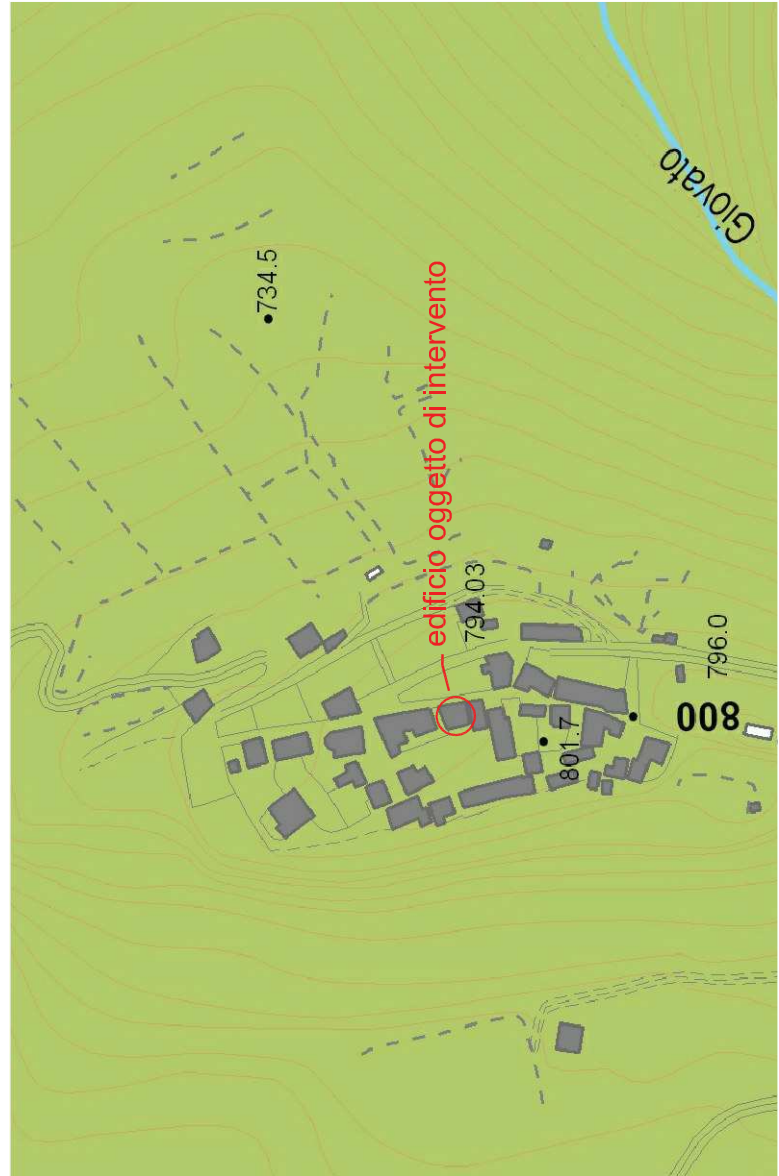

ESTRATTO C.T.R.

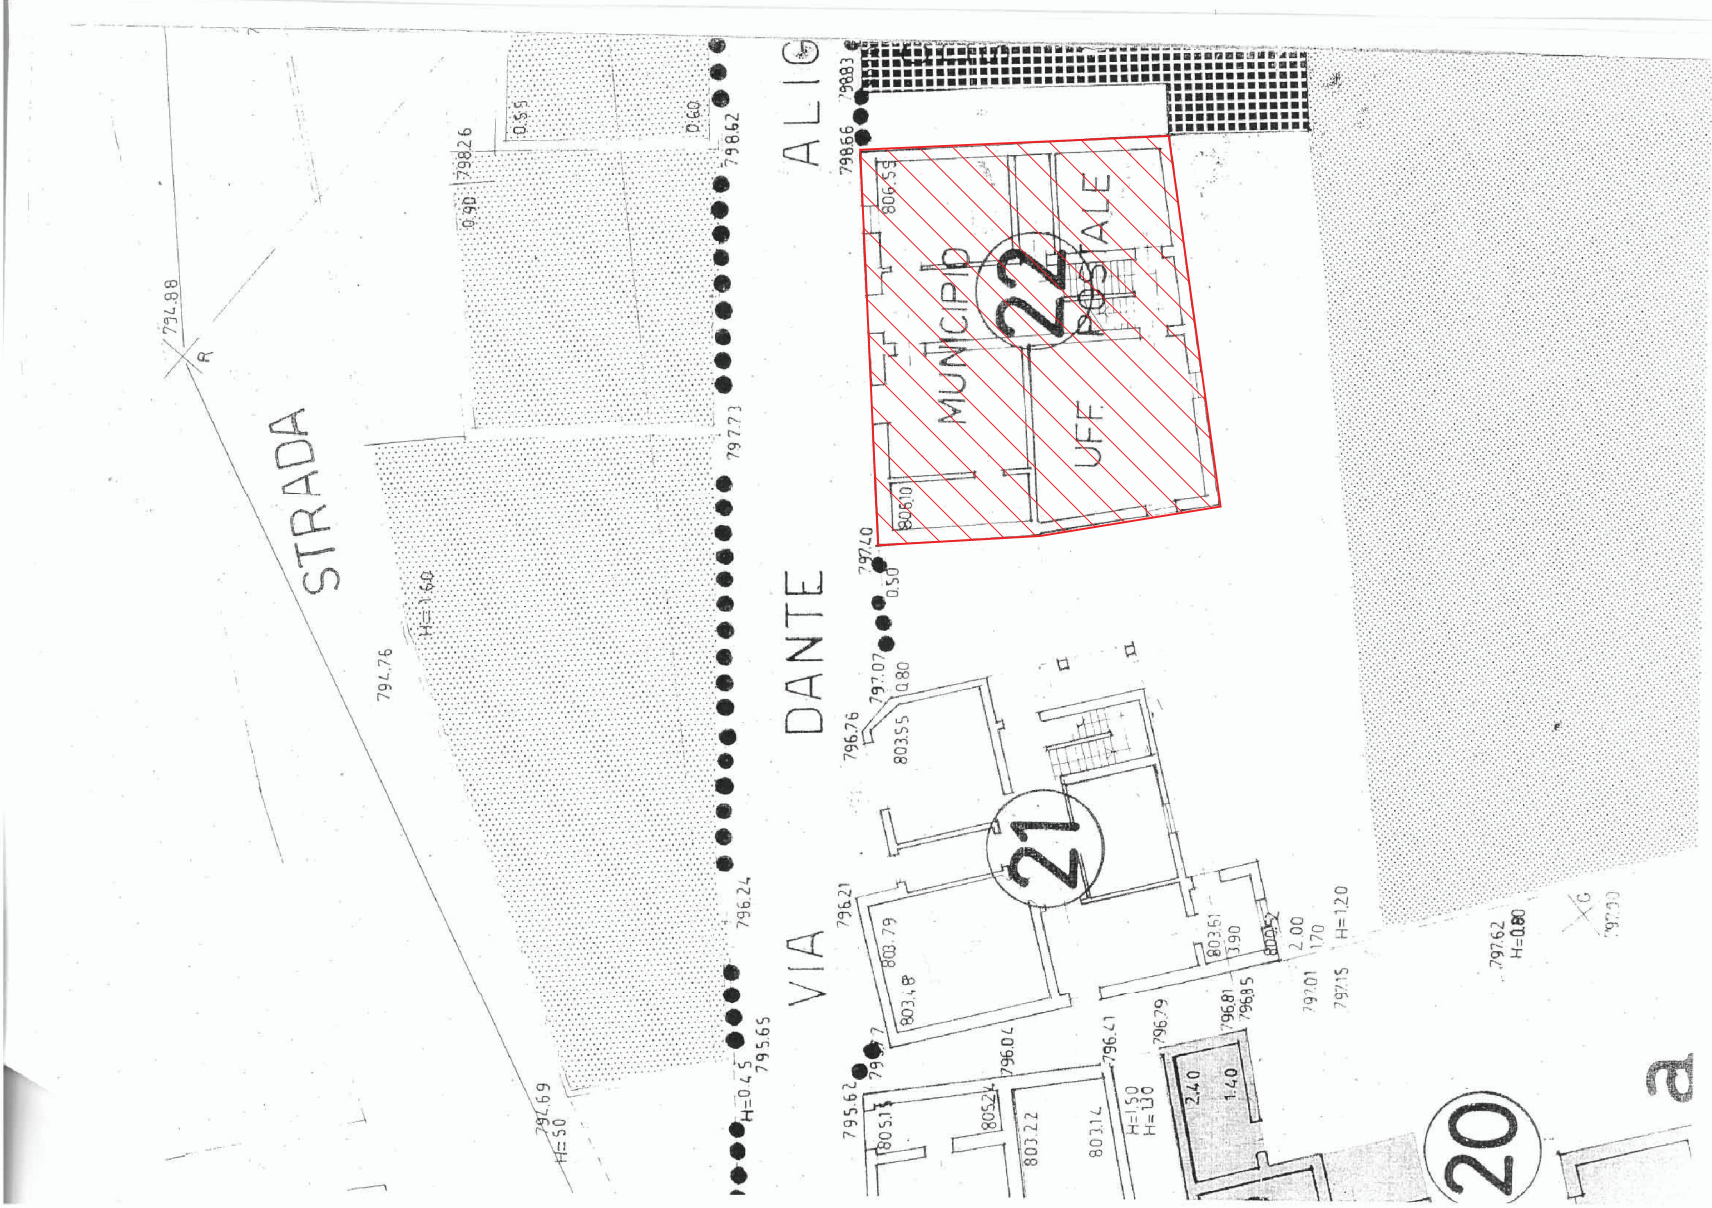

ESTRATTO PIANO PARTICOLAREGGIATO - ISOLATO N.22

ORTOFOTO

titolo	LAVORI DI ADEGUAMENTO ANTISMICO, "CLASSE D'USO IV", DELLA SEDE MUNICIPALE DI SMERILLO (FM), COMPRENDE ADEGUAMENTO IGIENICO FUNZIONALE DI EDIFICIO STRATEGICO E POLIFUNZIONALE, QUALE SEDE MUNICIPALE - POSTE AMBULATORIO, ELIMINAZIONE BARRIERE ARCHITETTONICHE E RIQUALIFICAZIONE ENERGETICA		
		Comune di Smerillo (FM) via Dante Alighieri n. 14, cap.63856	
		commitente: AMM. COMUNALE	
		data 26.06.2018	
FATTIBILITÀ TECNICO ECONOMICA		tavola	E-A01
ESTRATTO PIANO PARTICOLAREGGIATO		scala	
ESTRATTO C.T.R.			
ORTOFOTO			