

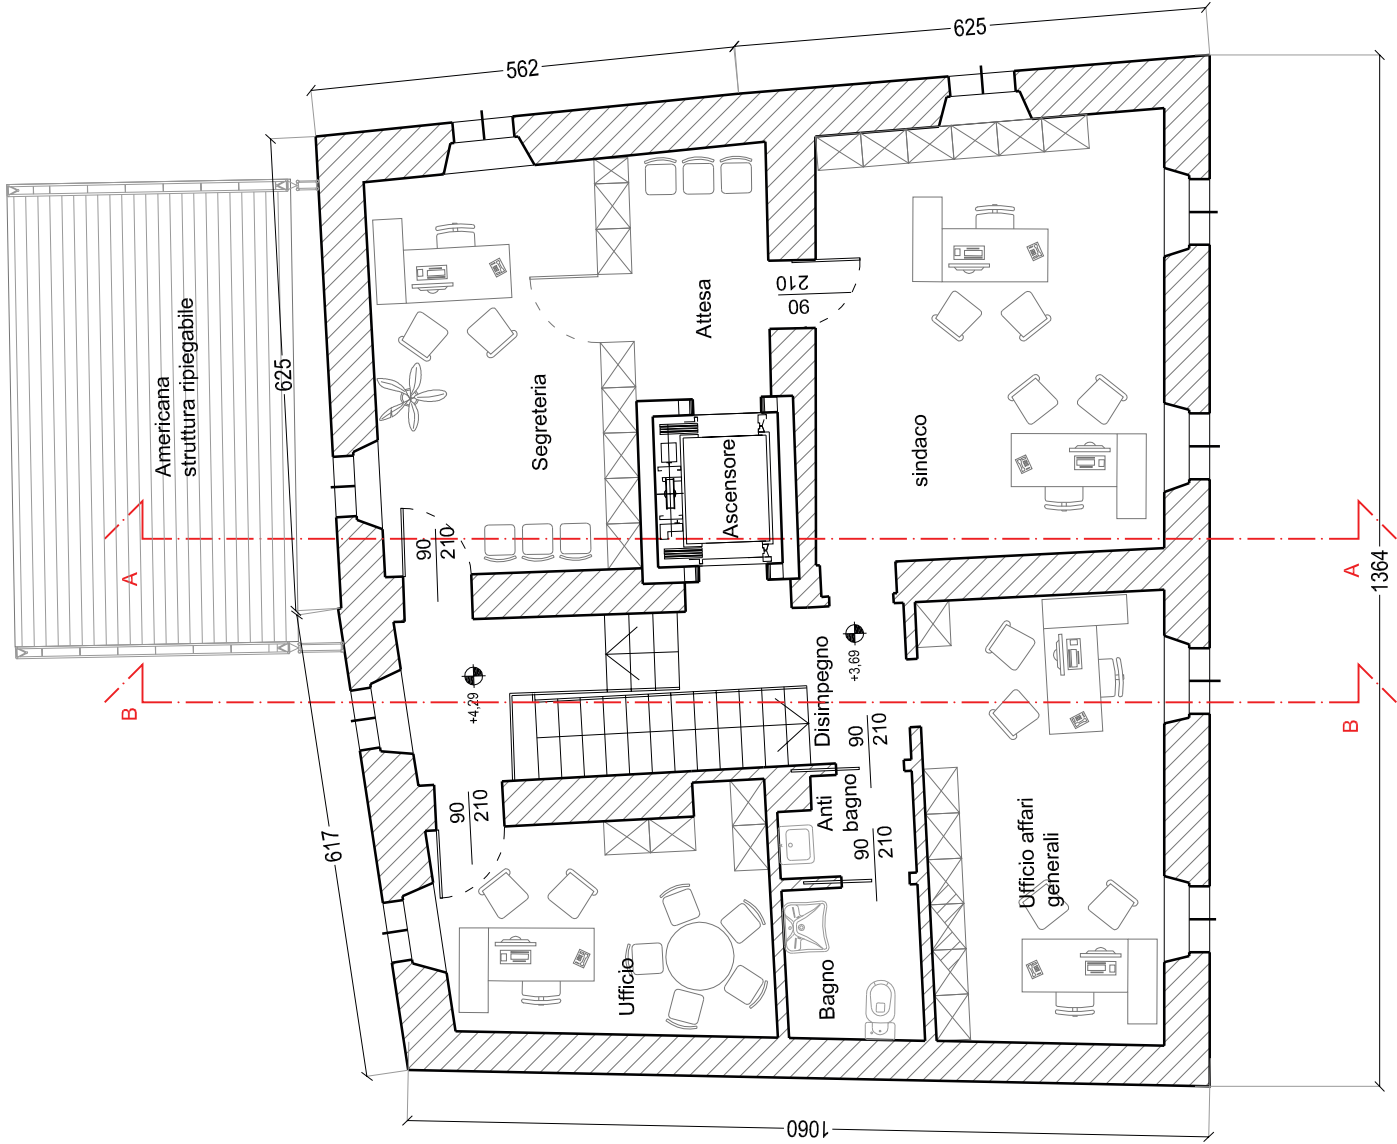


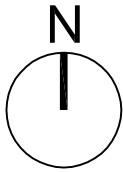

PIANO PRIMO

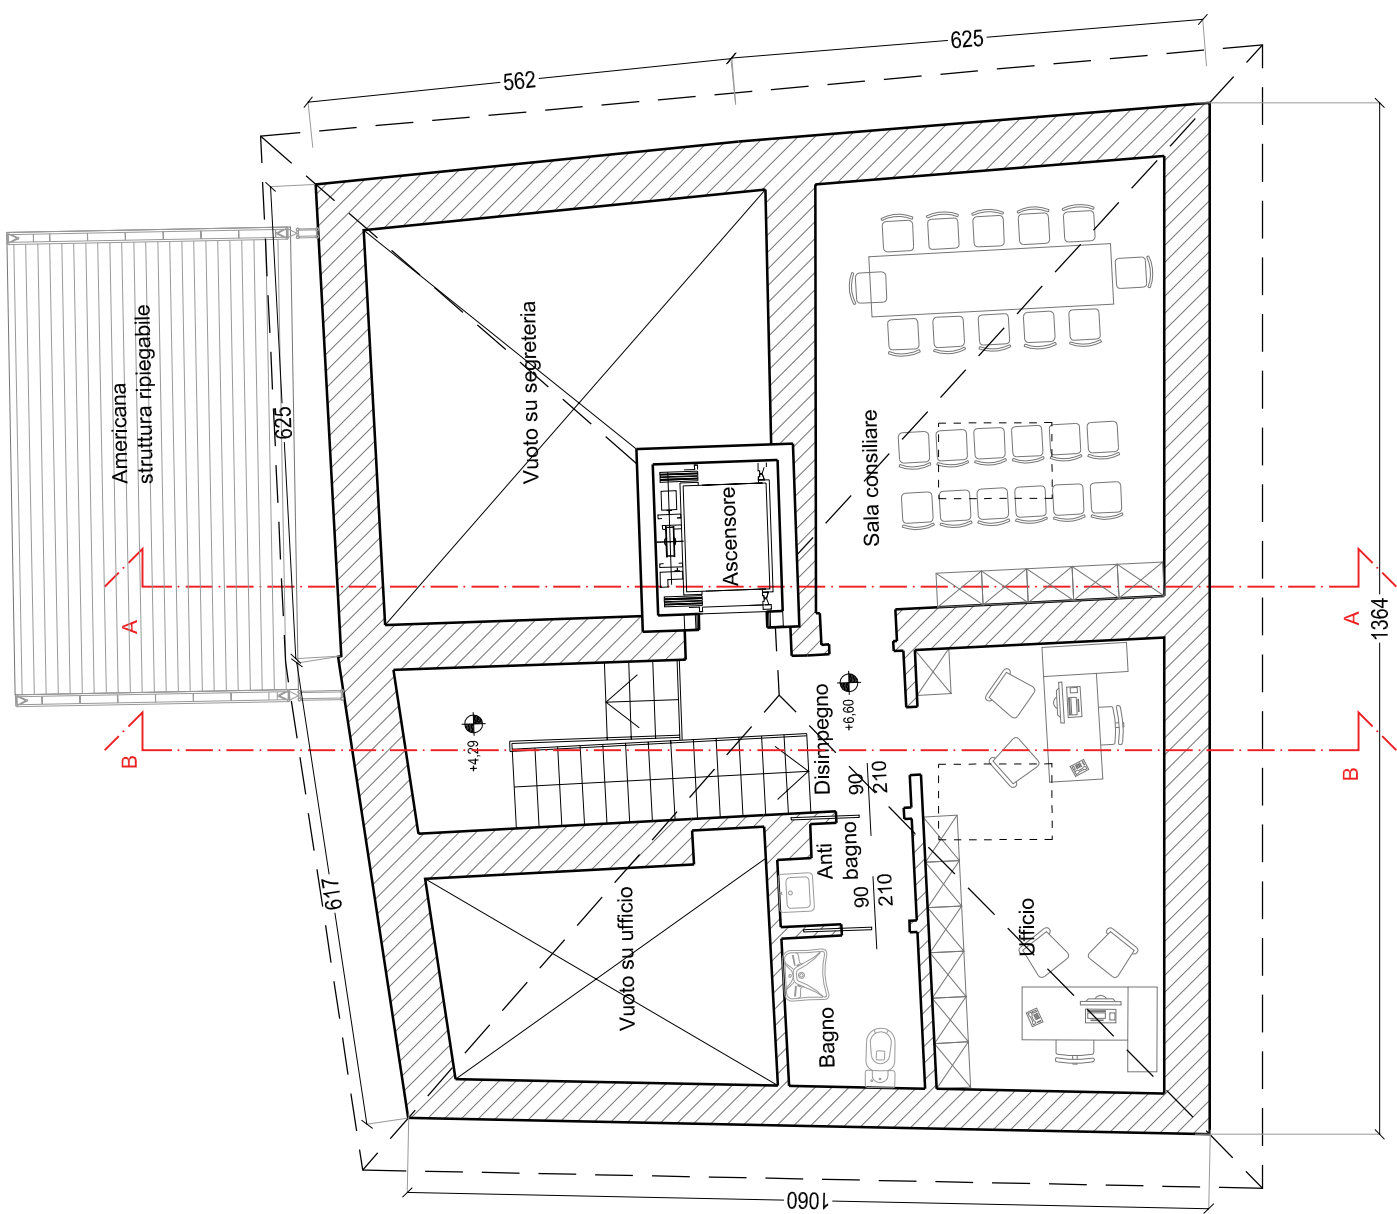

PIANO SECONDO

titolo LAVORI DI ADEGUAMENTO ANTISMICO, "CLASSE D'USO IV", DELLA SEDE MUNICIPALE DI SMERILLO (FM), COMPRENDE ADEGUAMENTO IGIENICO FUNZIONALE DI EDIFICIO STRATEGICO E POLIFUNZIONALE, QUALE SEDE MUNICIPALE - POSTE AMBULATORIO, ELIMINAZIONE BARRIERE ARCHITETTONICHE E RIQUALIFICAZIONE ENERGETICA	 Comune di Smerillo (FM) via Dante Alighieri n. 14, cap.63856 committente: AMM. COMUNALE	tavola P-A03	FATTIBILITÀ TECNICO ECONOMICA		
		scala 1:100	STATO DI PROGETTO PIANO PRIMO PIANO SECONDO		
		data 26.06.2018			