


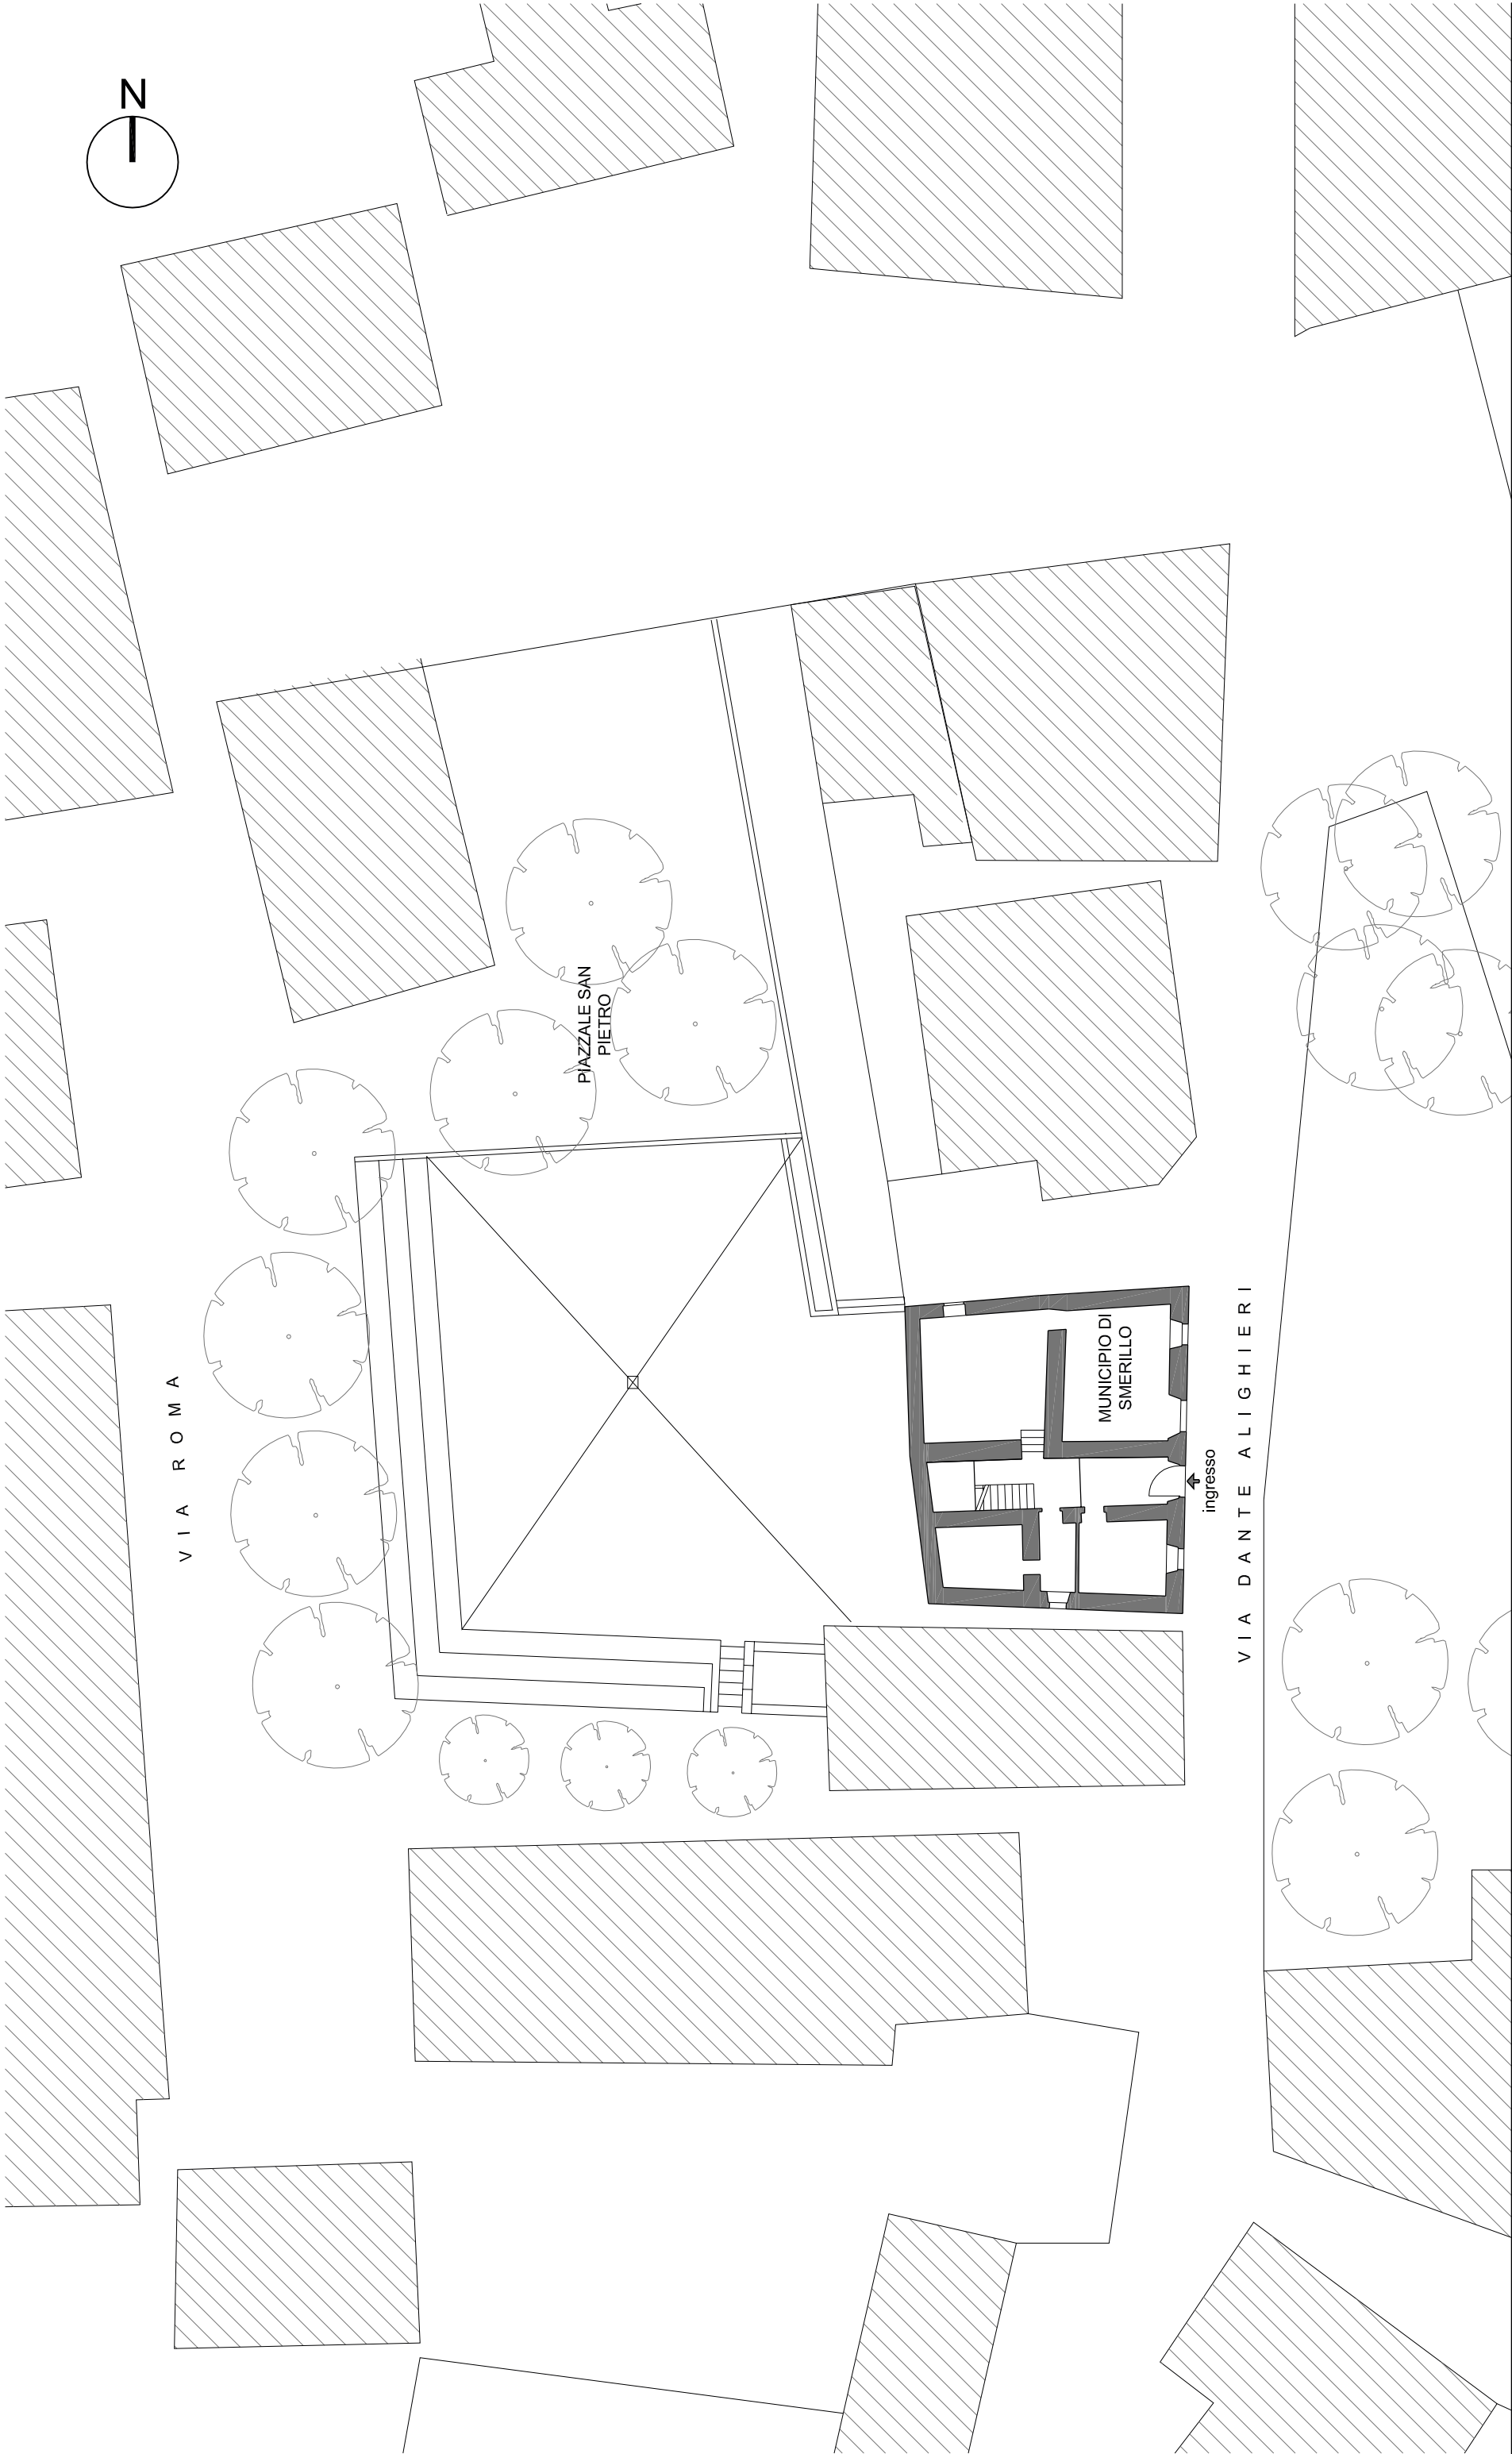

titolo	LAVORI DI ADEGUAMENTO ANTISMICO, "CLASSE D'USO IV", DELLA SEDE MUNICIPALE DI SMERILLO (FM), COMPRENDE ADEGUAMENTO IGIENICO FUNZIONALE DI EDIFICIO STRATEGICO E POLIFUNZIONALE, QUALE SEDE MUNICIPALE - POSTE AMBULATORIO, ELIMINAZIONE BARRIERE ARCHITETTONICHE E RIQUALIFICAZIONE ENERGETICA		
	Comune di Smerillo (FM) via Dante Alighieri n. 14, cap. 63856		
	commitente: AMM. COMUNALE		
FATTIBILITÀ TECNICO ECONOMICA		tavola	E-A03
STATO DI FATTO PLANIMETRIA GENERALE		scala	1:250
		data	26.06.2018