


SEZIONE AA

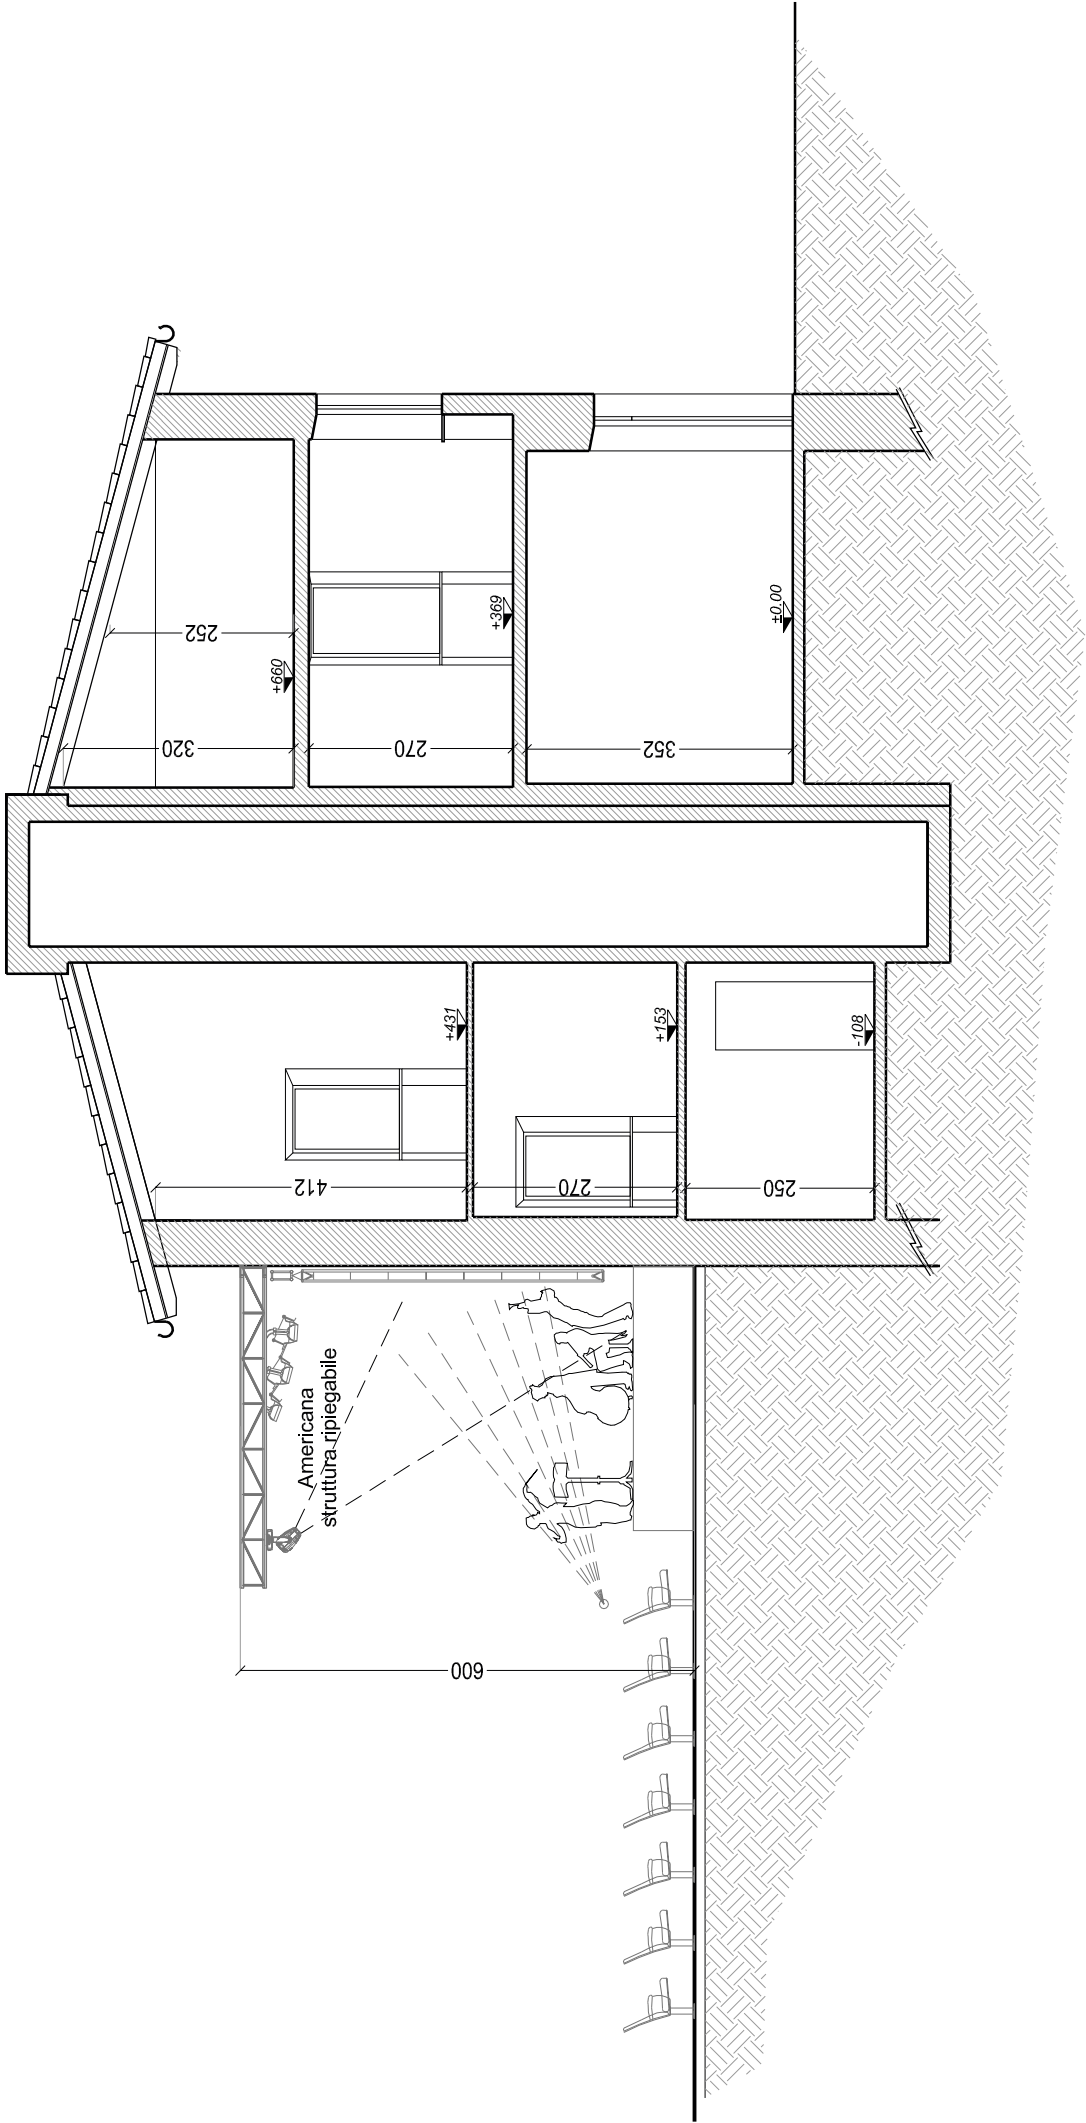

titolo LAVORI DI ADEGUAMENTO ANTISMICO, "CLASSE D'USO IV", DELLA SEDE MUNICIPALE DI SMERILLO (FM), COMPRENDE ADEGUAMENTO IGIENICO FUNZIONALE DI EDIFICIO STRATEGICO E POLIFUNZIONALE, QUALE SEDE MUNICIPALE - POSTE AMBULATORIO, ELIMINAZIONE BARRIERE ARCHITETTONICHE E RIQUALIFICAZIONE ENERGETICA	 Comune di Smerillo (FM) via Dante Alighieri n. 14, cap.63856	tavola	P-A05	FATTIBILITÀ TECNICO ECONOMICA	
		scala	1:100	STATO DI PROGETTO SEZIONE AA	
		committente: AMM. COMUNALE		data	26.06.2018