



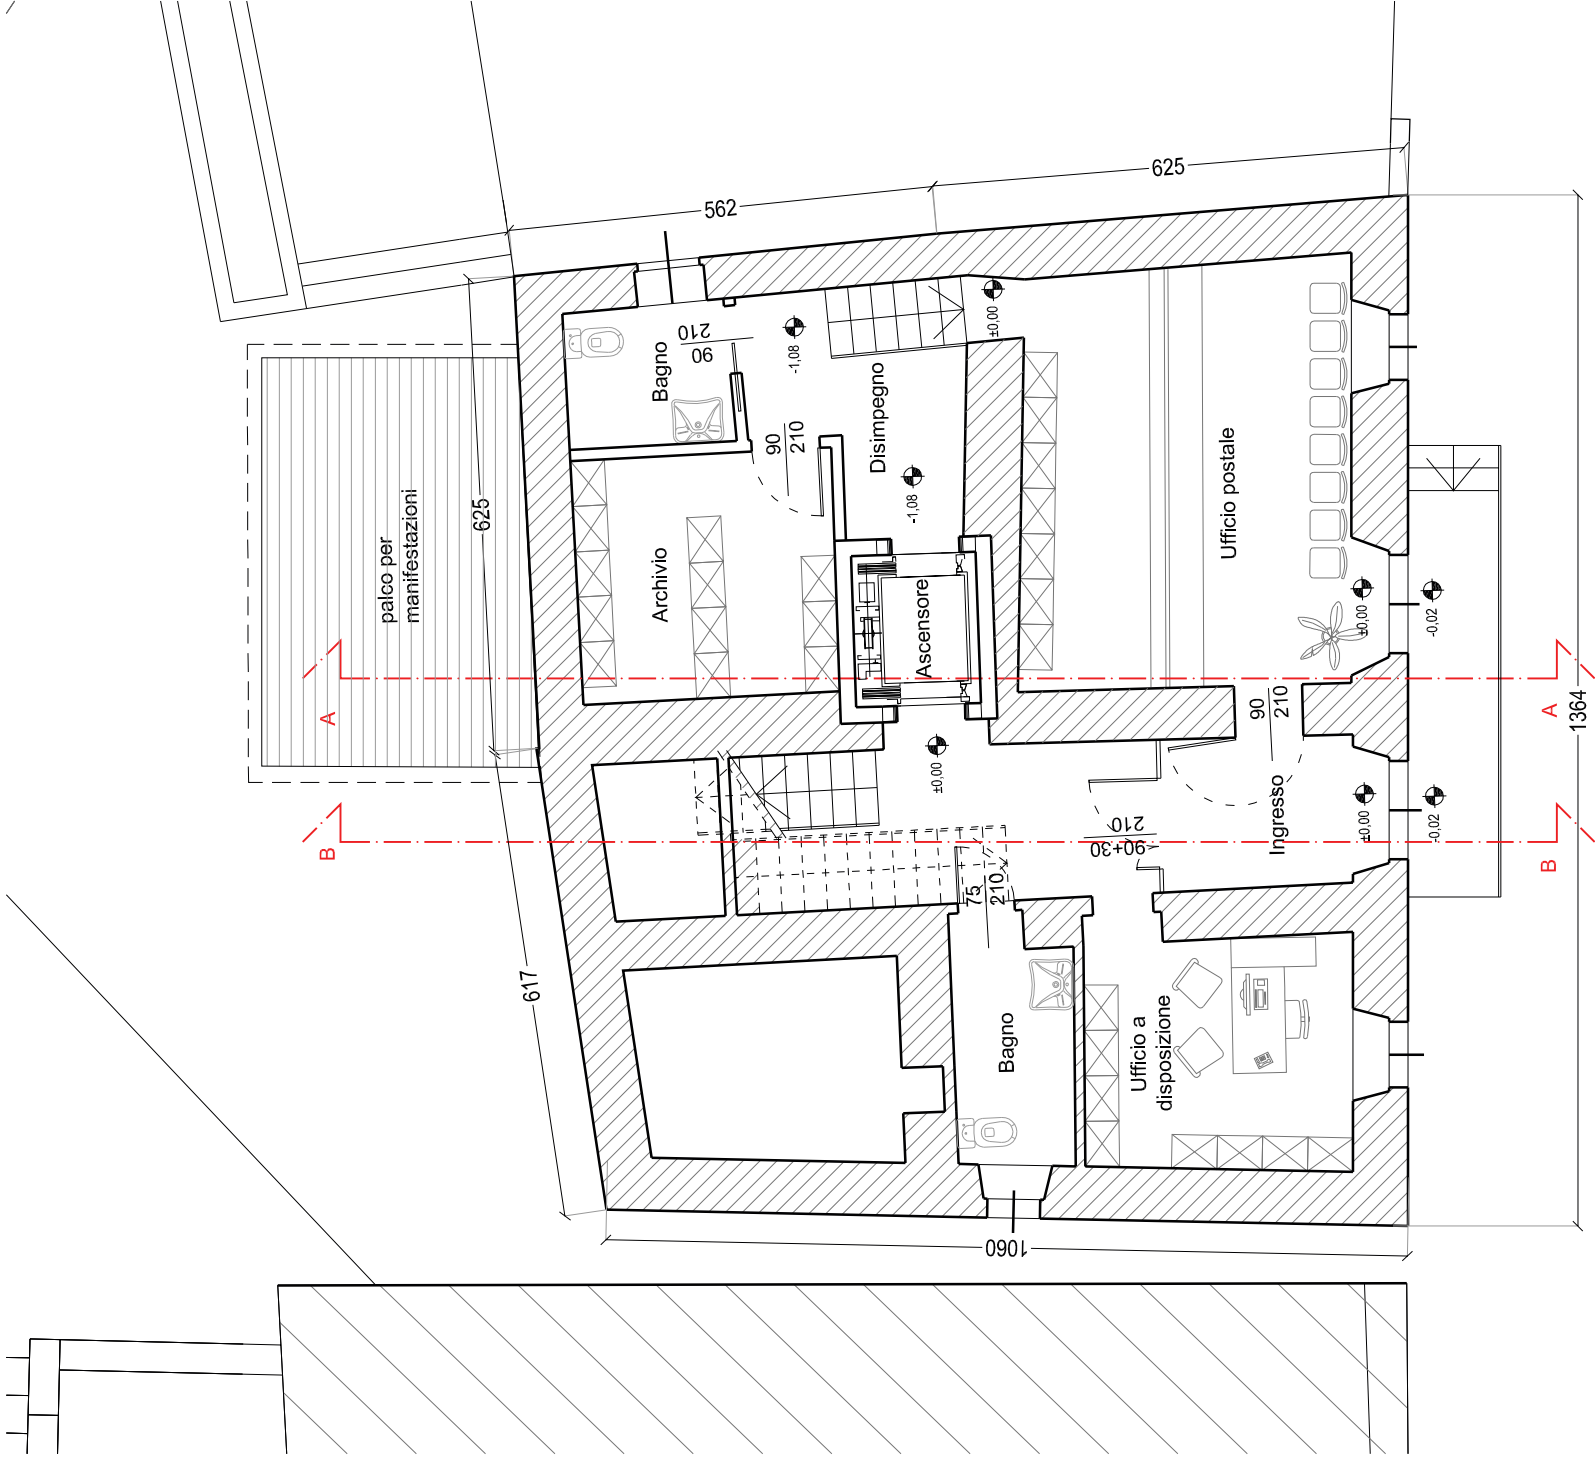

PIANO TERRA

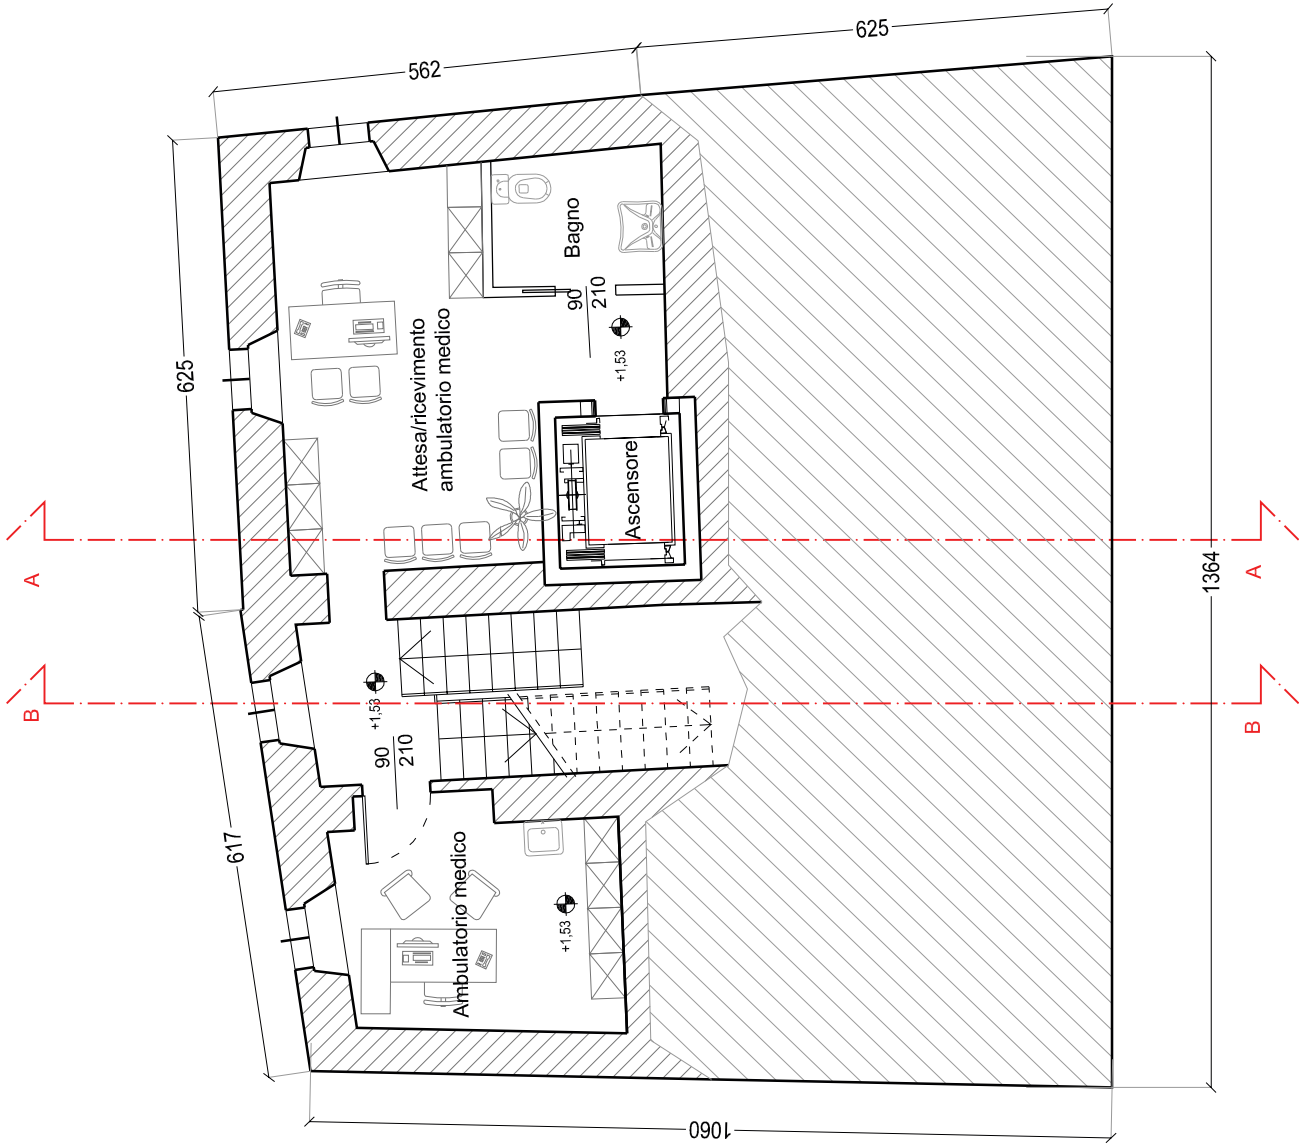

PIANO AMMEZZATO

titolo LAVORI DI ADEGUAMENTO ANTISMICO, "CLASSE D'USO IV", DELLA SEDE MUNICIPALE DI SMERILLO (FM), COMPRENDE ADEGUAMENTO IGIENICO FUNZIONALE DI EDIFICIO STRATEGICO E POLIFUNZIONALE, QUALE SEDE MUNICIPALE - POSTE AMBULATORIO, ELIMINAZIONE BARRIERE ARCHITETTONICHE E RIQUALIFICAZIONE ENERGETICA		Comune di Smerillo (FM) via Dante Alighieri n. 14, cap.63856		FATTIBILITÀ TECNICO ECONOMICA	
				STATO DI PROGETTO	
				PIANO TERRA	
				PIANO AMMEZZATO	
				scala	1:100
		committente: AMM. COMUNALE		data	26.06.2018