


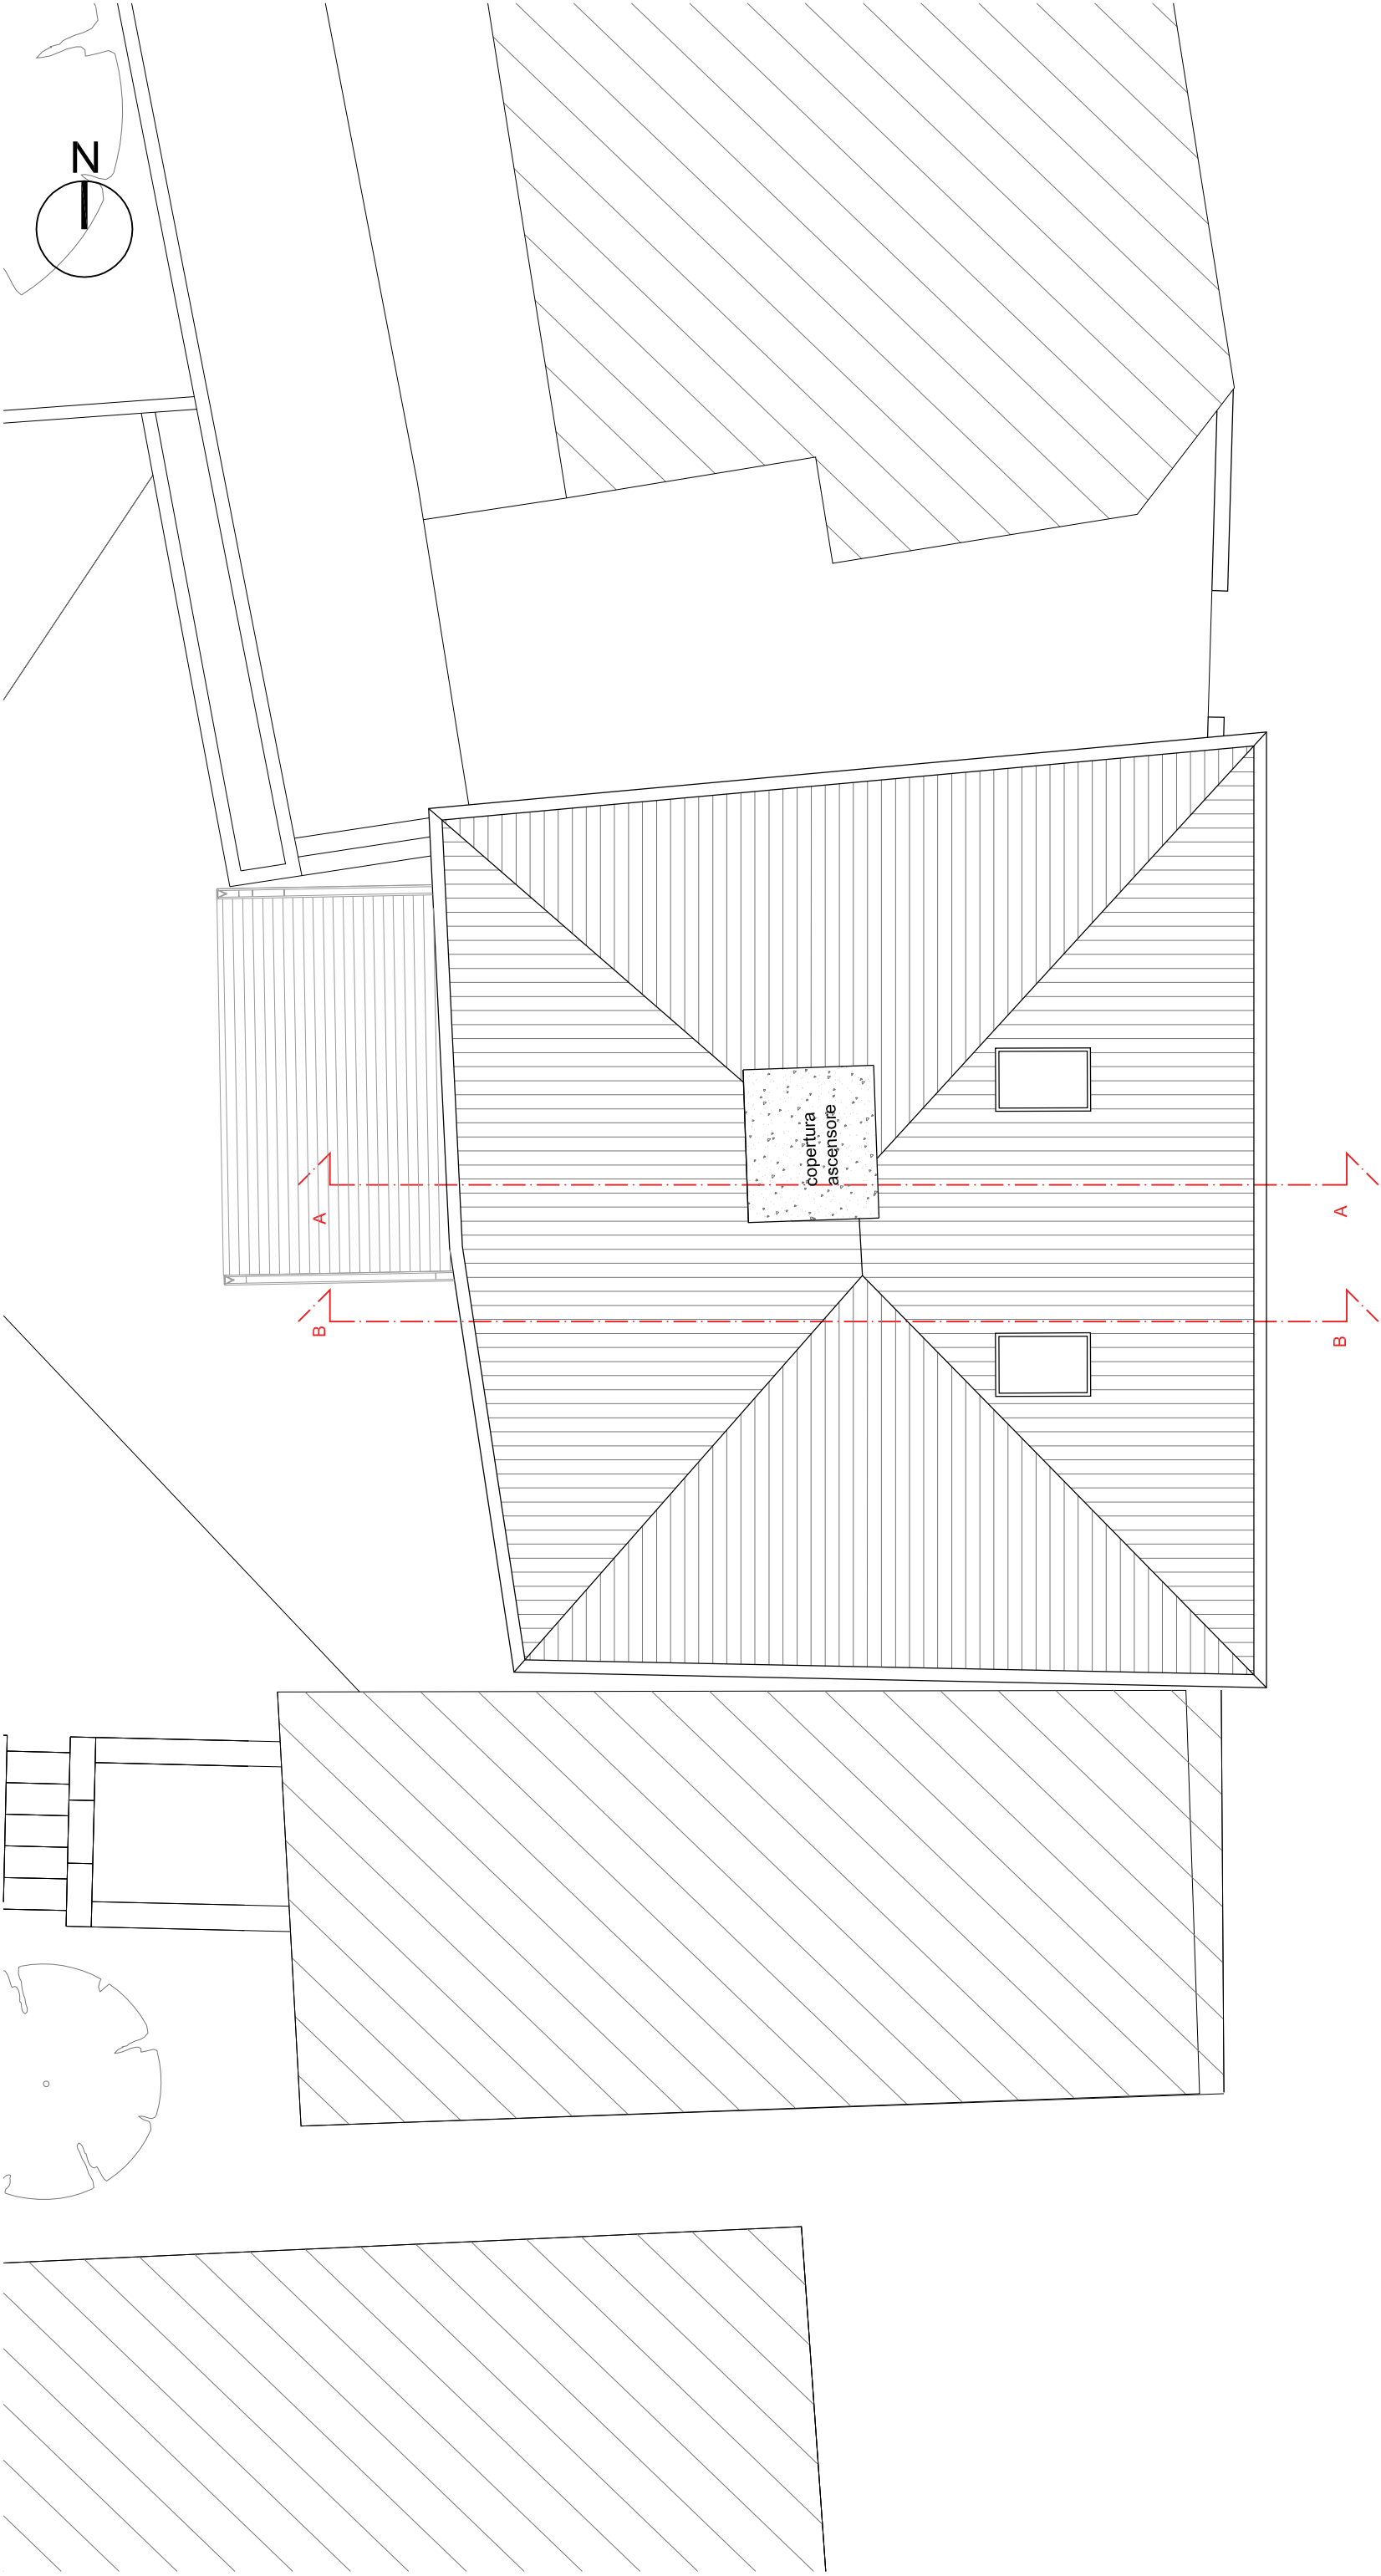

PIANTA COPERTURA

titolo	LAVORI DI ADEGUAMENTO ANTISMICO, "CLASSE D'USO IV", DELLA SEDE MUNICIPALE DI SMERILLO (FM), COMPRENDE ADEGUAMENTO IGIENICO FUNZIONALE DI EDIFICIO STRATEGICO E POLIFUNZIONALE, QUALE SEDE MUNICIPALE - POSTE AMBULATORIO, ELIMINAZIONE BARRIERE ARCHITETTONICHE E RIQUALIFICAZIONE ENERGETICA			Comune di Smerillo (FM) via Dante Alighieri n. 14, cap.63856		titolo	FATTIBILITÀ TECNICO ECONOMICA	
				P-A04		scala	1:100	STATO DI PROGETTO PIANTA COPERTURA
				commitente: AMM. COMUNALE		data	26.06.2018	