


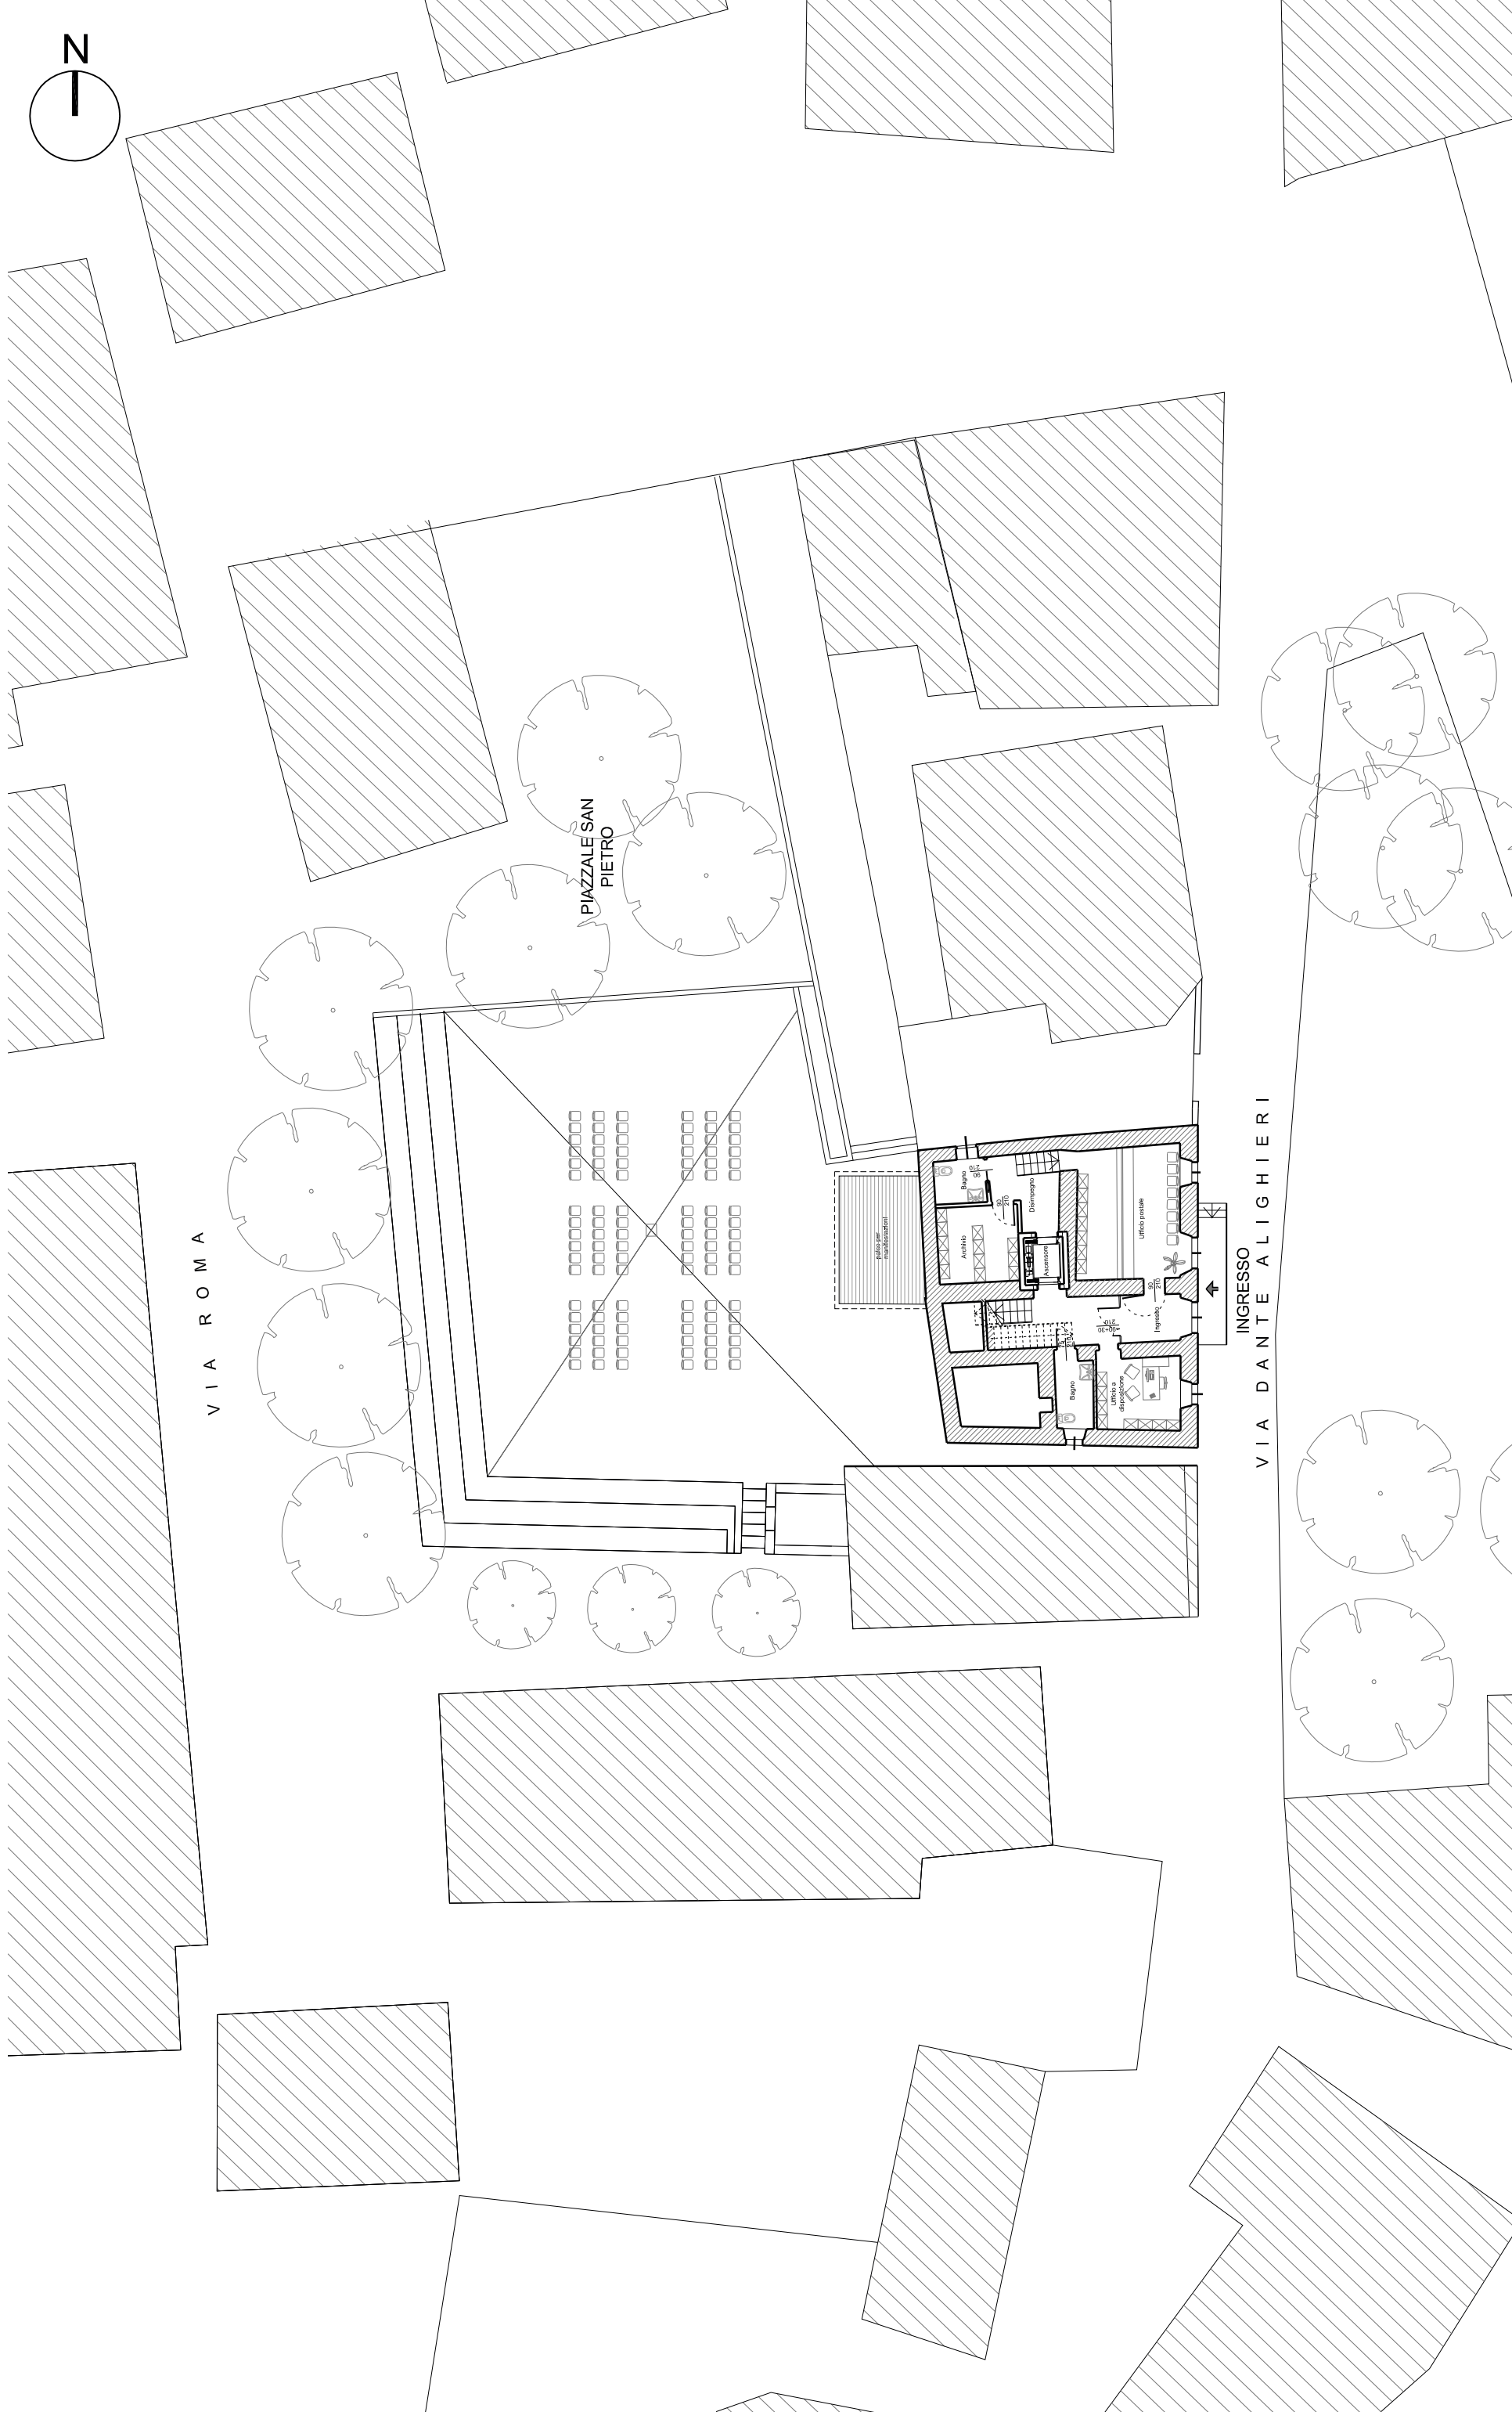

|   |   |                            |            |                               |
|---|---|----------------------------|------------|-------------------------------|
| <div>titolo</div> <div>LAVORI DI ADEGUAMENTO ANTISMICO, "CLASSE D'USO IV", DELLA SEDE MUNICIPALE DI SMERILLO (FM),<br/>COMPRENDE ADEGUAMENTO IGIENICO FUNZIONALE DI EDIFICIO STRATEGICO E POLIFUNZIONALE,<br/>QUALE SEDE MUNICIPALE - POSTE AMBULATORIO, ELIMINAZIONE BARRIERE ARCHITETTONICHE E<br/>RIQUALIFICAZIONE ENERGETICA</div> | <div></div> <div>Comune di Smerillo (FM)</div> <div>via Dante Alighieri n. 14, cap.63856</div> | tavola                     | P-A01      | FATTIBILITÀ TECNICO ECONOMICA |
|   |   | scala                      | 1:250      | STATO DI PROGETTO             |
|   |   | data                       | 26.06.2018 | PLANIMETRIA GENERALE          |
|   |   | committente: AMM. COMUNALE |            |                               |
|   |   |                            |            |                               |