DGR 443 - MISURA 3 - CONTRIBUTI REGIONALI IN CONTO CAPITALE E IN CONTO INTERESSI PER LA RIQUALIFICAZIONE DI IMPIANTI SPORTIVI DI PROPRIETÀ PUBBLICA	OGGETTO: MIGLIORAMENTO, RIQUALIFICAZIONE E AMMODERNAMENTO IMPIANTO SPORTIVO POLIVALENTE SITO IN FRAZ. SAN MARTINO AL FAGGIO DI SMERILLO (FM)	PROPRIETA': COMUNE DI SMERILLO PROGETTO ING. MASSIMO CONTI	ELABORATO: PIANTA IMPIANTO SMALTIMENTO ACQUE METEORICHE	SCALA 1:100

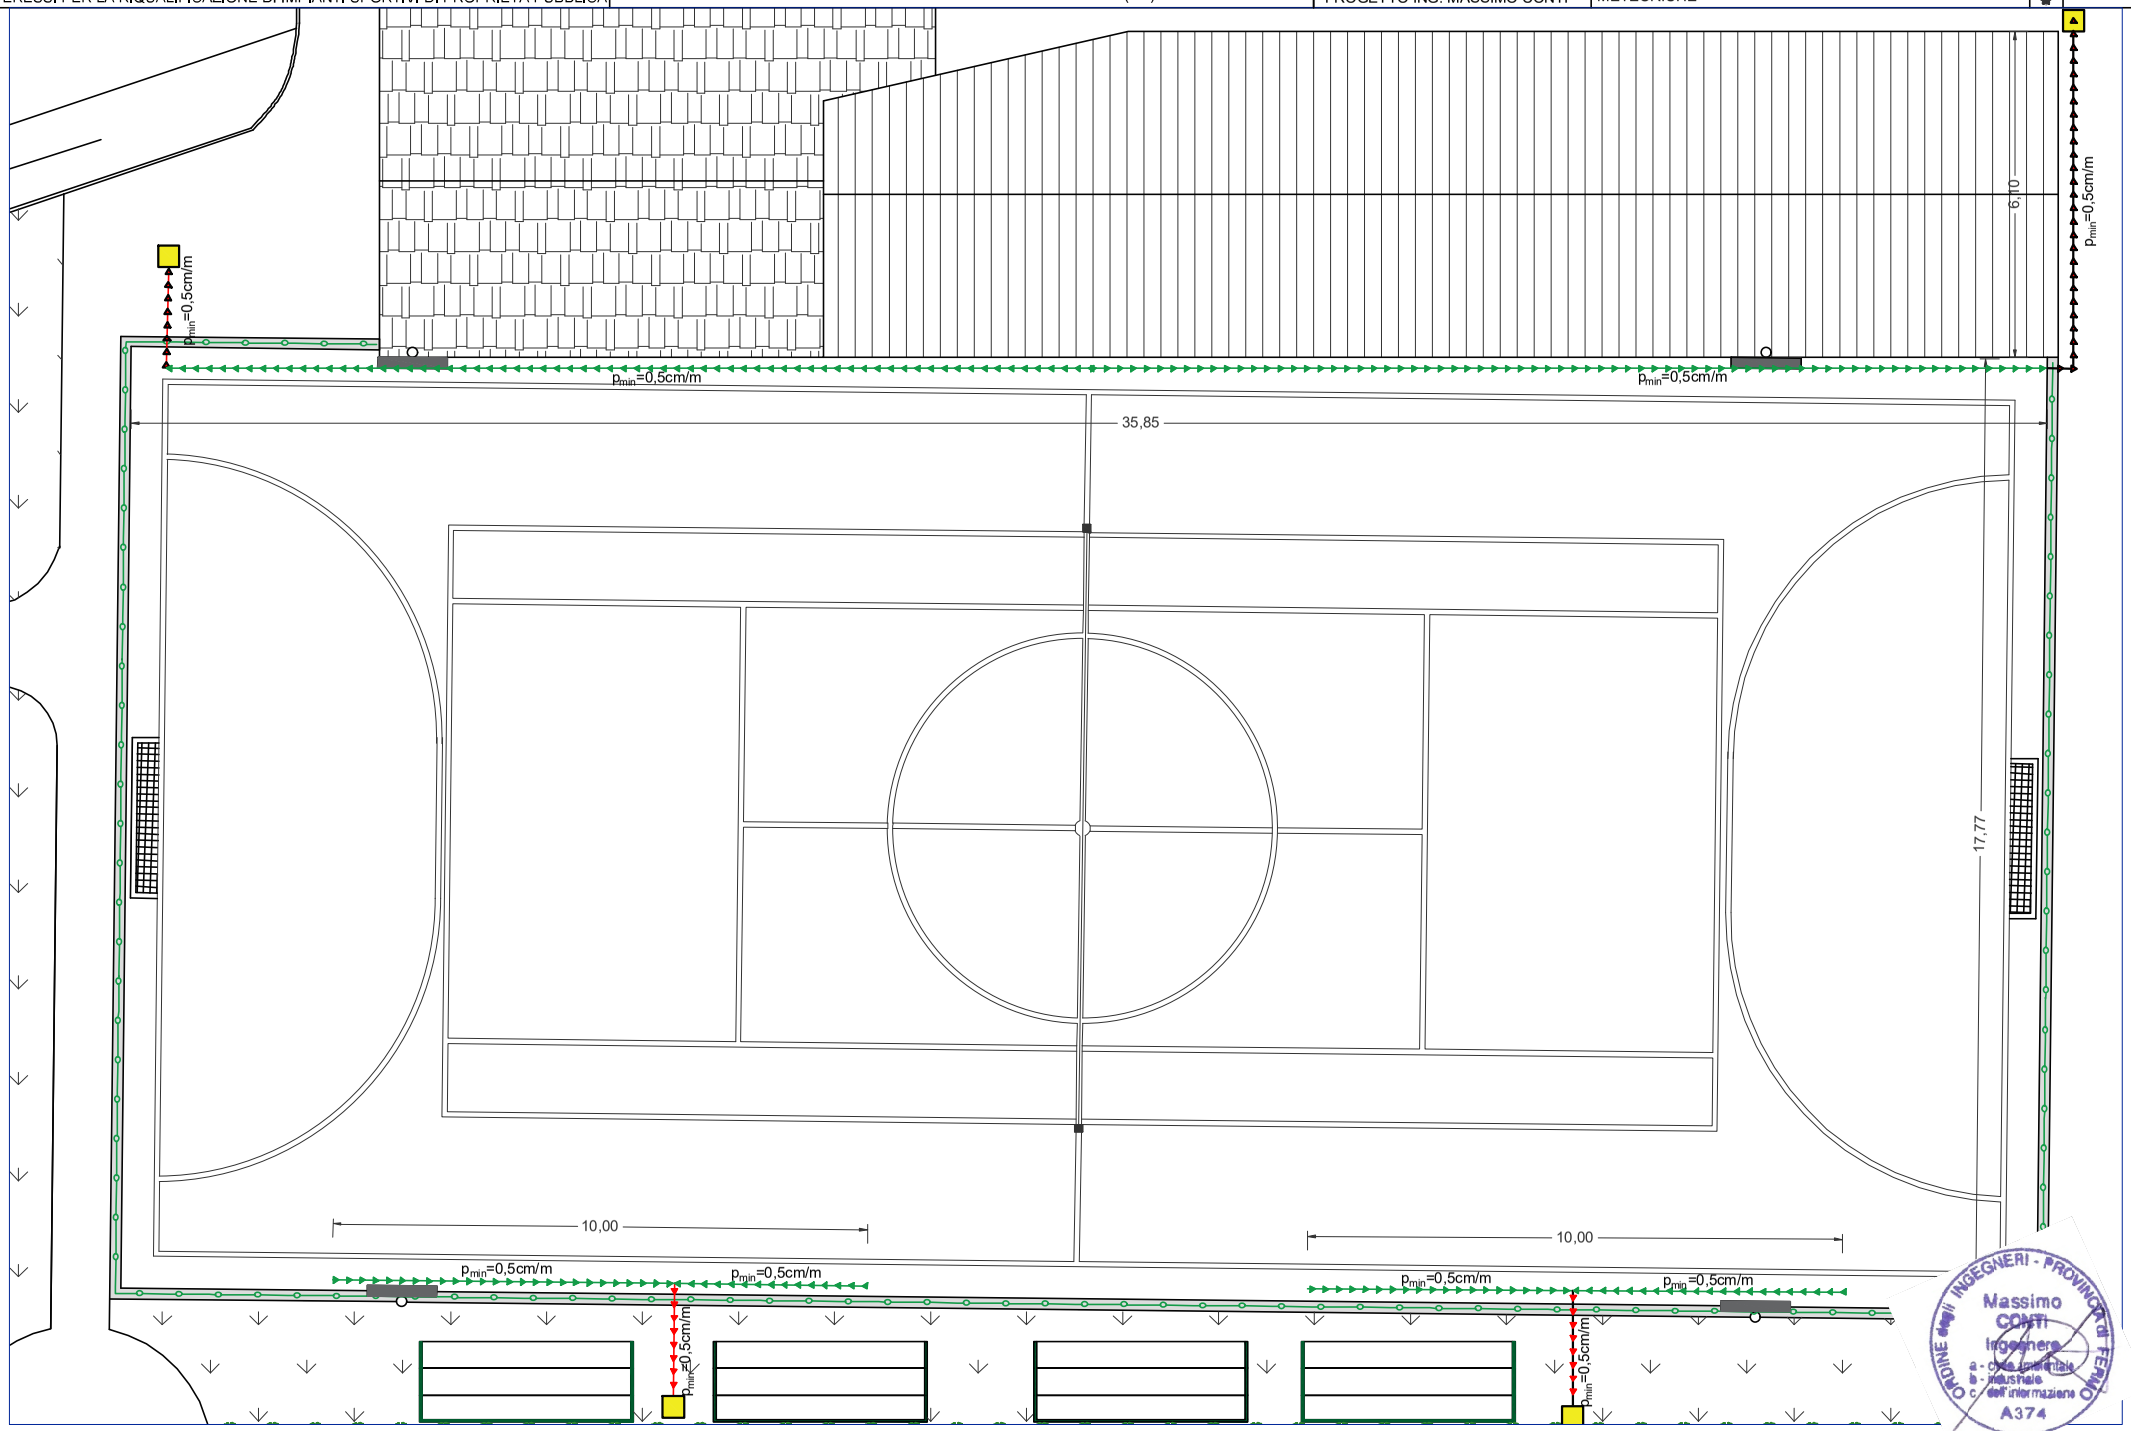

Canaletta in pvc munita delle opportune feritoie per il corretto deflusso delle acque meteoriche

Tubazione in pvc rigido ø125 per scarico acque meteoriche

Pozzetto 400x400 mm in calcestruzzo

ORDINE degli INGEGNERI - PROVINCIA di FERMO
Massimo CONTI
Ingegnere
a - civile ambientale
b - industriale
c - dell'informazione
A374