


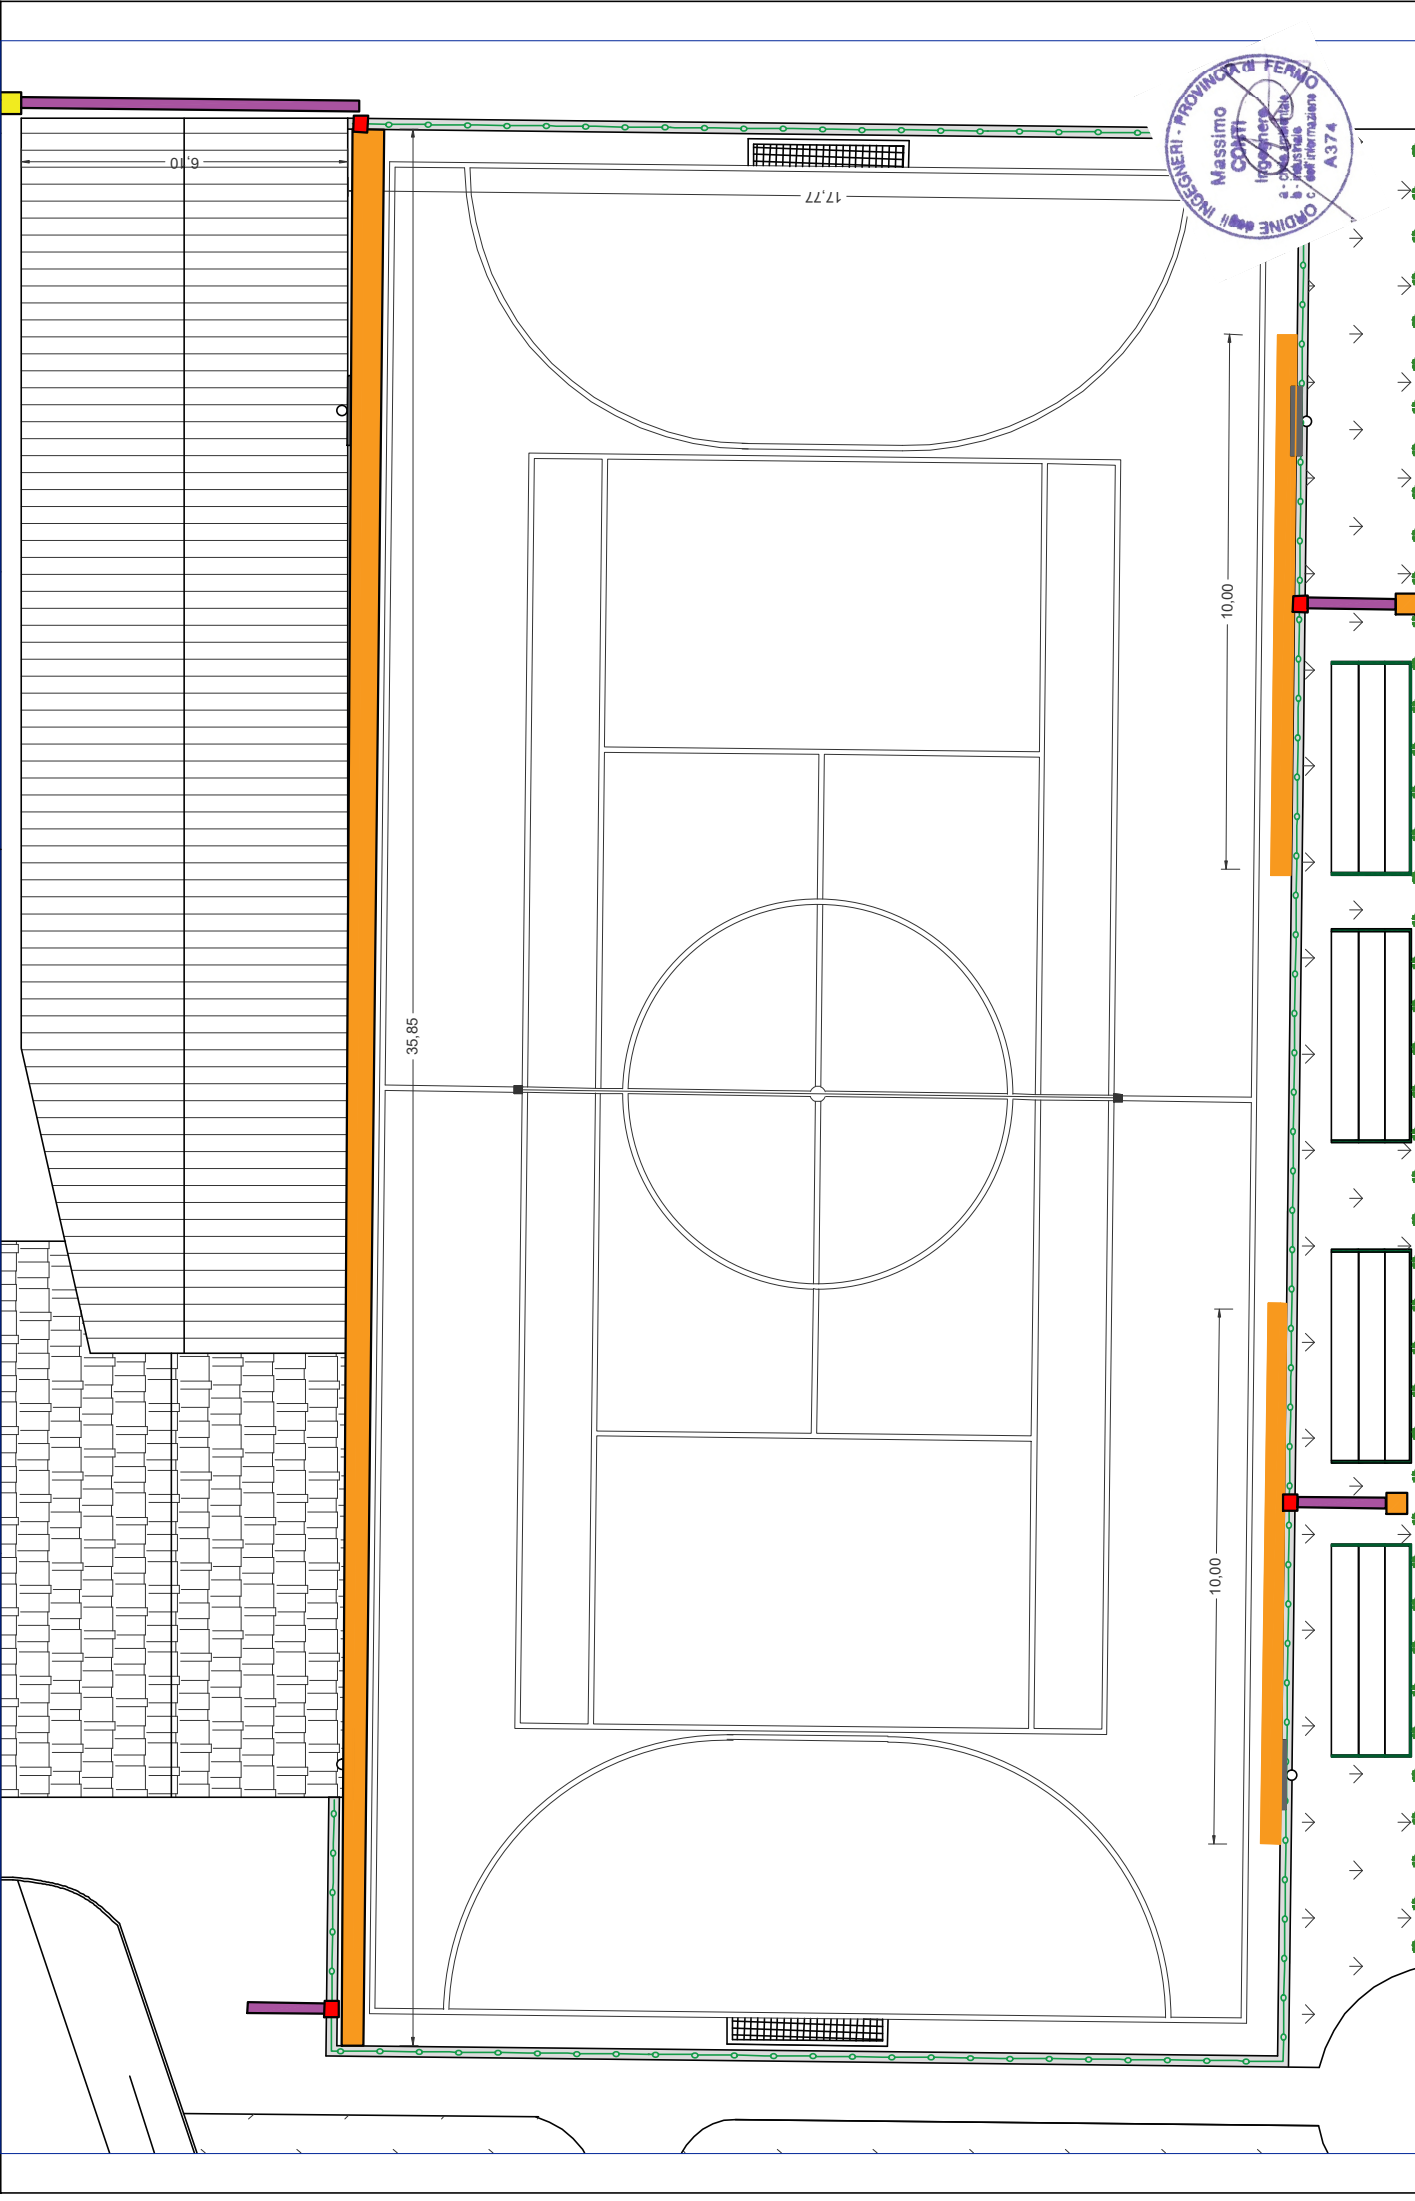

Esecuzione di scavo a sezione obbligata da eseguirsi a mano delle dimensioni 40x40 cm per disposizione canalette e pozzetti per smaltimento acque meteoriche

Demolizione di cordolo in calcestruzzo armato da eseguirsi mediante utensili manuali per creazione passaggi tuazioni di scarico

Scavo a sezione obbligata da eseguirsi manualmente per installazione tubazione di scarico in pvc rigido ø125 e successivo rifianco

Rimozione dell'attuale recinzione