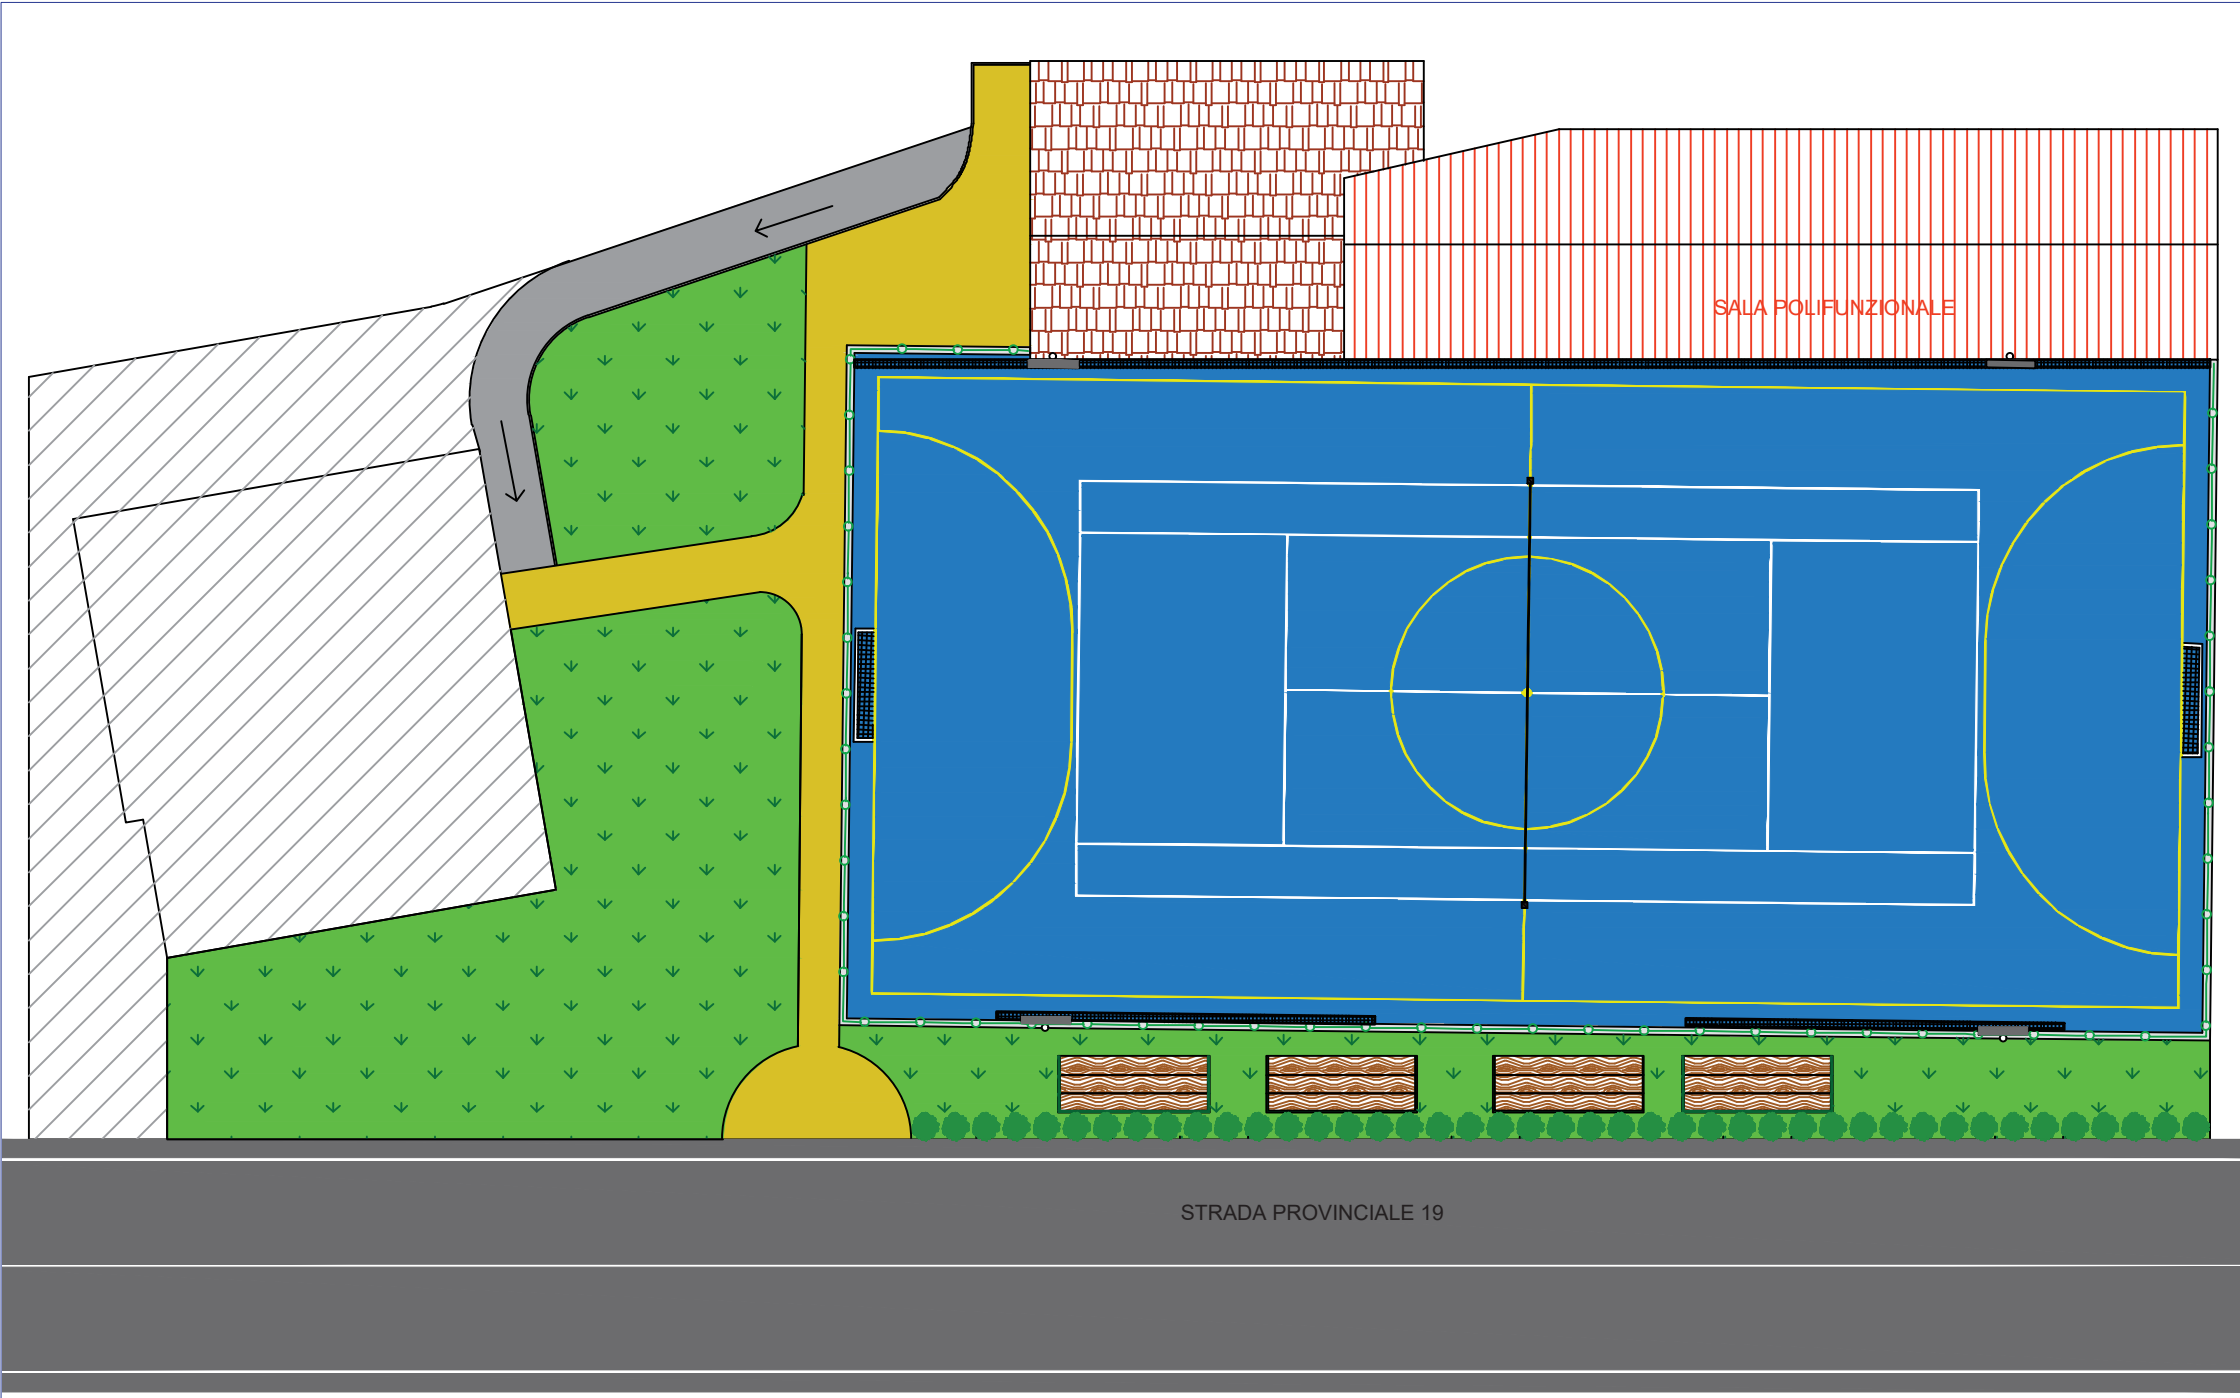


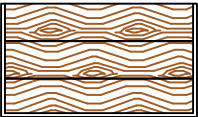


 
- 

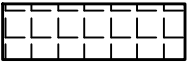
Realizzazione di nuova superficie da gioco mediante stesura di tappeto in conglomerato bituminoso per regolarizzazione del fondo e successiva applicazione di pavimentazione in resina acrilica. Tracciamento dei campi da tennis, calcio a 5 e pallamano. Codice pavimentazione n°78 ai sensi della Tab. B della deliberazione del C.N. del CONI n°1379 del 25/06/2008.
- 

Faro a led ad accensione immediata per garantire maggior comfort visivo, migliori condizioni di sicurezza durante le attività notturne e risparmio energetico. Illuminamento medio pari a 200 lux stabilito alla Tab. A della deliberazione del C.N. del CONI n°1379 del 25/06/2008.
- 

Posa in opera di nuova rete inferiore metallica plastificata (H=3m) a maglia romboidale e superiore (H=3m) in polietilene ad elevata tenacità per recinzione perimetrale con caratteristiche atte a garantire la rispondenza della recinzione alla spinta orizzontale nei casi previsti dalla normativa vigente
- 

Fornitura e posa di porte da calcetto/pallamano regolamentari con traversi di rinforzo agli angoli e sistema di fissaggio a terra per garantire la sicurezza dei giocatori secondo norma UNI EN 749
- 

Ripristino delle esistenti tribune con sostituzione dell'assito esistente con elementi lignei resistenti agli agenti atmosferici
Riverniciatura previo trattamento antiruggine della struttura metallica
- 

Fornitura e posa di rete da tennis professionale per il gioco del doppio, comprensiva degli appositi pali a sezione quadra di sostegno e di sistema per la tesatura conforme alla UNI EN 1510
- 

Canalette perimetrali per migliorare lo smaltimento delle acque meteoriche per la salvaguardia della superficie da gioco



Le immagini sono puramente dimostrative



Nuova rete da tennis professionale



Nuove porte da calcetto regolamentari



Nuovo corpi illuminanti led



Nuova superficie da gioco in resina acrilica



Nuova recinzione perimetrale