

Comune di
SMERILLO
Provincia di Fermo

INTERVENTI DI MESSA IN SICUREZZA CON
CONSOLIDAMENTO E RIPRISTINO DISSESTI
IDROGEOLOGICI SULLA RUPE DENOMINATA
"FESSA" DI SMERILLO

PROGETTO ESECUTIVO


SISTEMAZIONE DI ALCUNE VIE CITTADINE
- Planimetria con individuazione interventi
- Particolari esecutivi

2





DICEMBRE 2020
Ubicazione
Rupe - Capoluogo
Proprietà
COMUNE DI SMERILLO
Progettisti
Ing. Luca CORAZZA Cod. Fisc. CRZ LCU 66D22 D542L Via C. Battisti, 70 - 63821 Porto Sant'Elpidio (FM) P.IVA 01679170447 Tel.: 0734-810783
Geom. Ugo Bruni Cod. Fisc. BRNGU059H11A252Y Via C. Battisti, 26 - 63857 - Amandolo (FM) Tel.: 0734-946304



- LEGENDA INTERVENTI
- Sostituzione pavimentazione esistente danneggiata (Particolare A)
 - rimozione pavimentazione esistente in cubetti di porfido
 - nuovo massetto sp. 10 cm + rete elett. Ø6 20x20 cm
 - eventuale messa in quota di pozzetti esistenti
 - guaina impermeabilizzante
 - geotessile anticontaminante
 - nuova pavimentazione in cubetti di arenaria
 - Nuova pavimentazione in arenaria (Particolare B)
 - nuova massetto sp. 10 cm + rete elett. Ø6 20x20 cm;
 - guaina impermeabilizzante
 - geotessile anticontaminante
 - nuova pavimentazione in cubetti di arenaria
 - Sostituzione pavimentazione esistente danneggiata (Particolare C)
 - rimozione pavimentazione esistente
 - demolizione massetto esistente
 - nuovo massetto sp. 10 cm + rete elett. Ø6 20x20 cm
 - eventuale messa in quota di pozzetti esistenti
 - guaina impermeabilizzante
 - geotessile anticontaminante
 - nuova pavimentazione in cubetti di arenaria
 - Nuova recinzione (Particolare D)

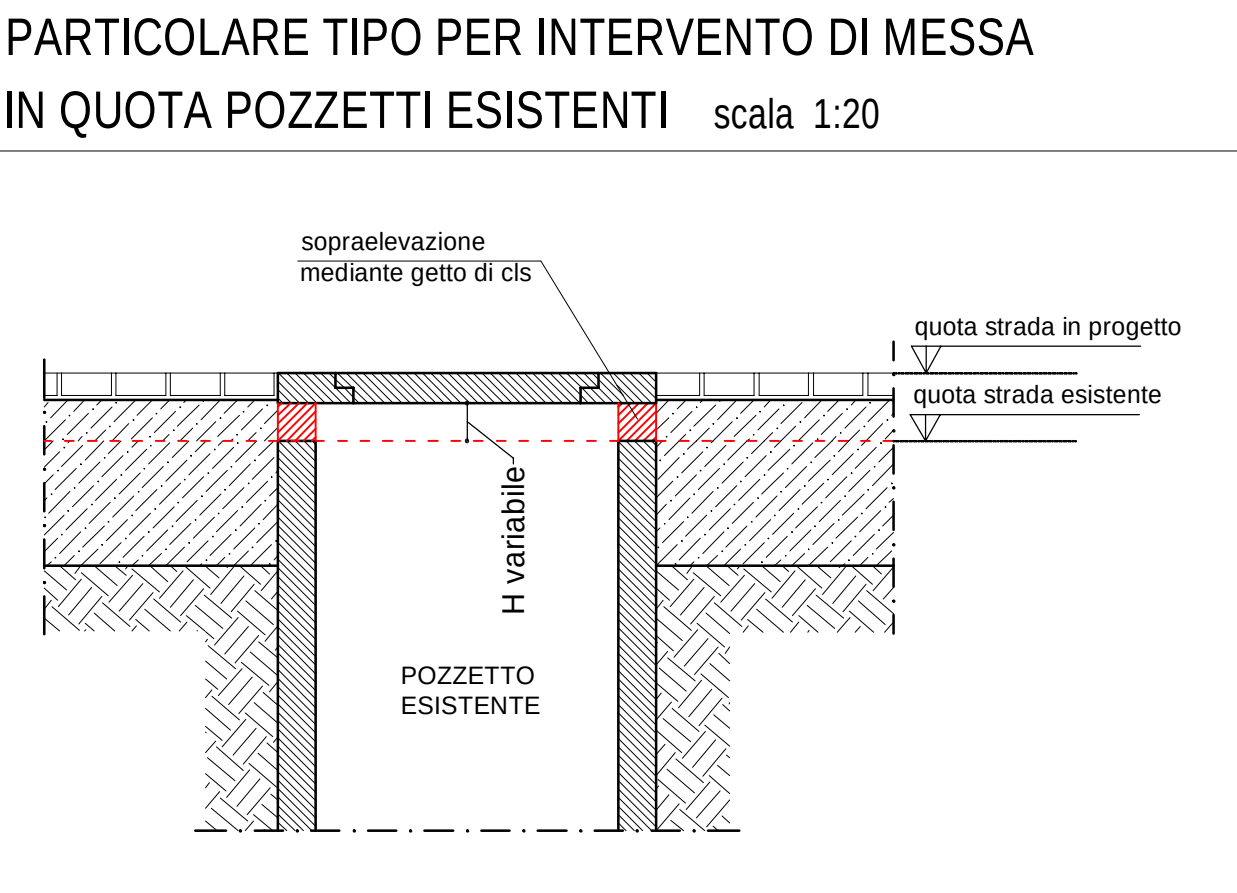

- MATERIALI
- ACCIAIO ARMATURA B450C
- CALCESTRUZZO:
CLASSE DI ESPOSIZIONE
- Fondazione - Cls C25/30 - XC2
- Elevazione - Cls C25/30 - XC1
LAVORABILITA'
- Rapporto acqua cemento 0.60
- Fondazione: S4
- Elevazione: S4
- DIAMETRO MASSIMO INERTI
- Fondazione e Elevazione: 30 mm

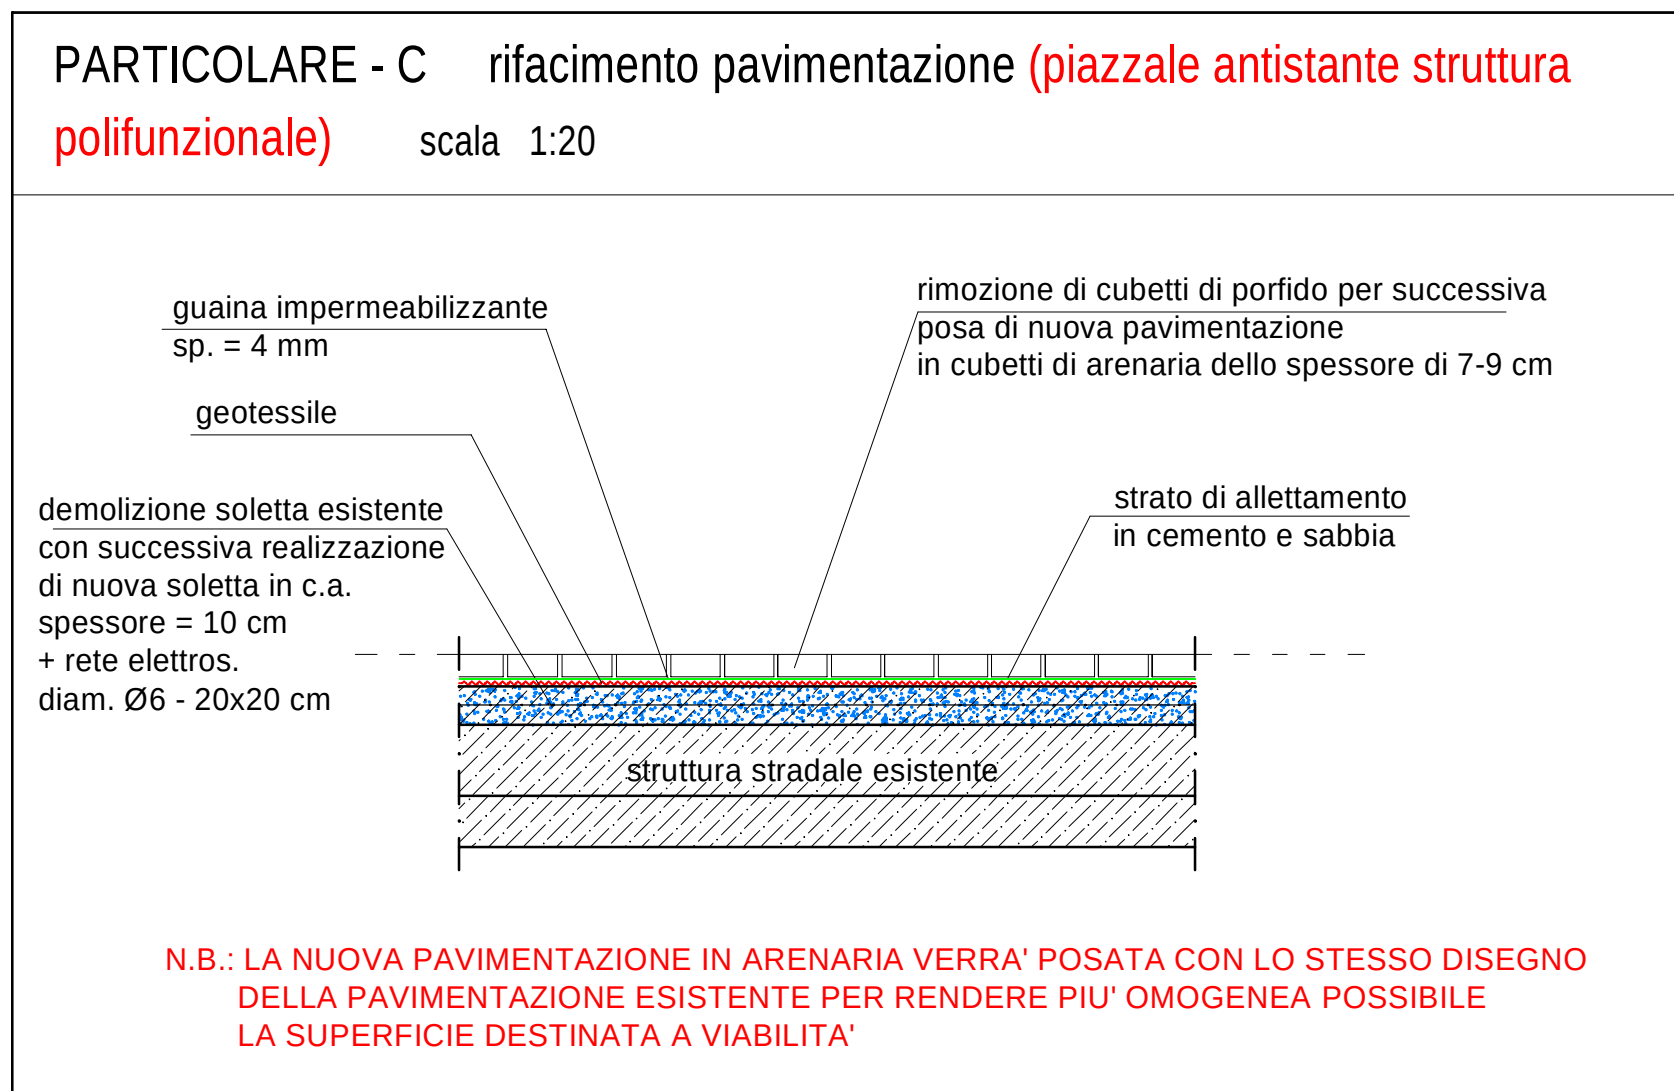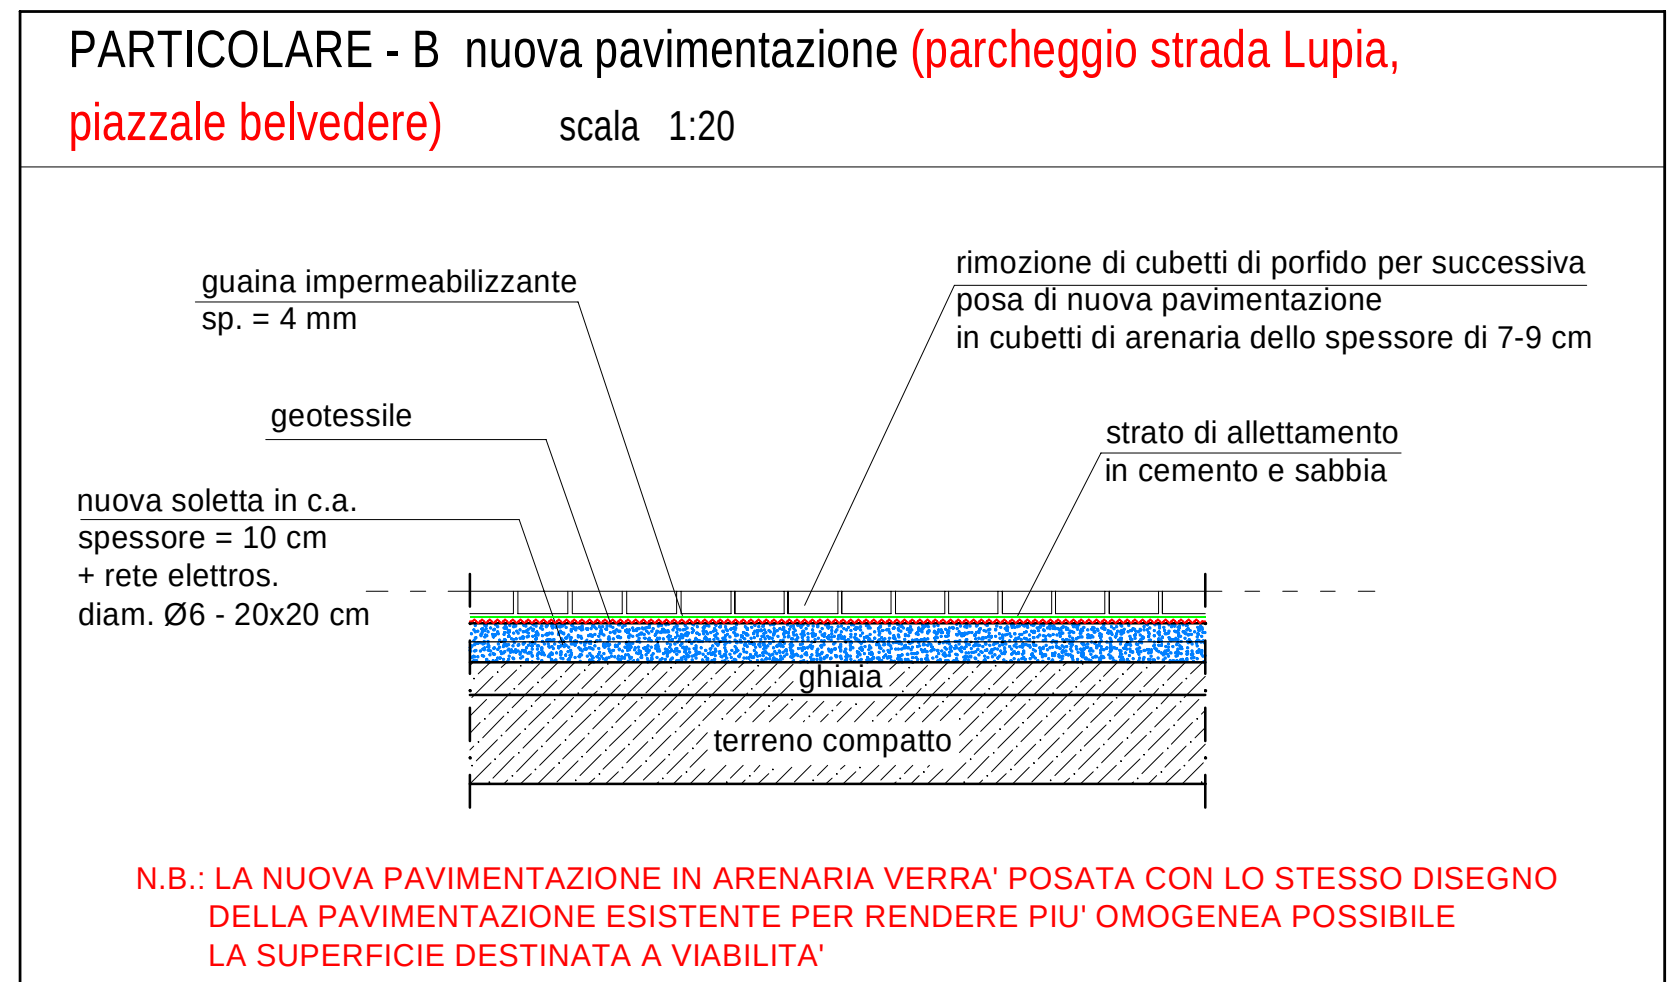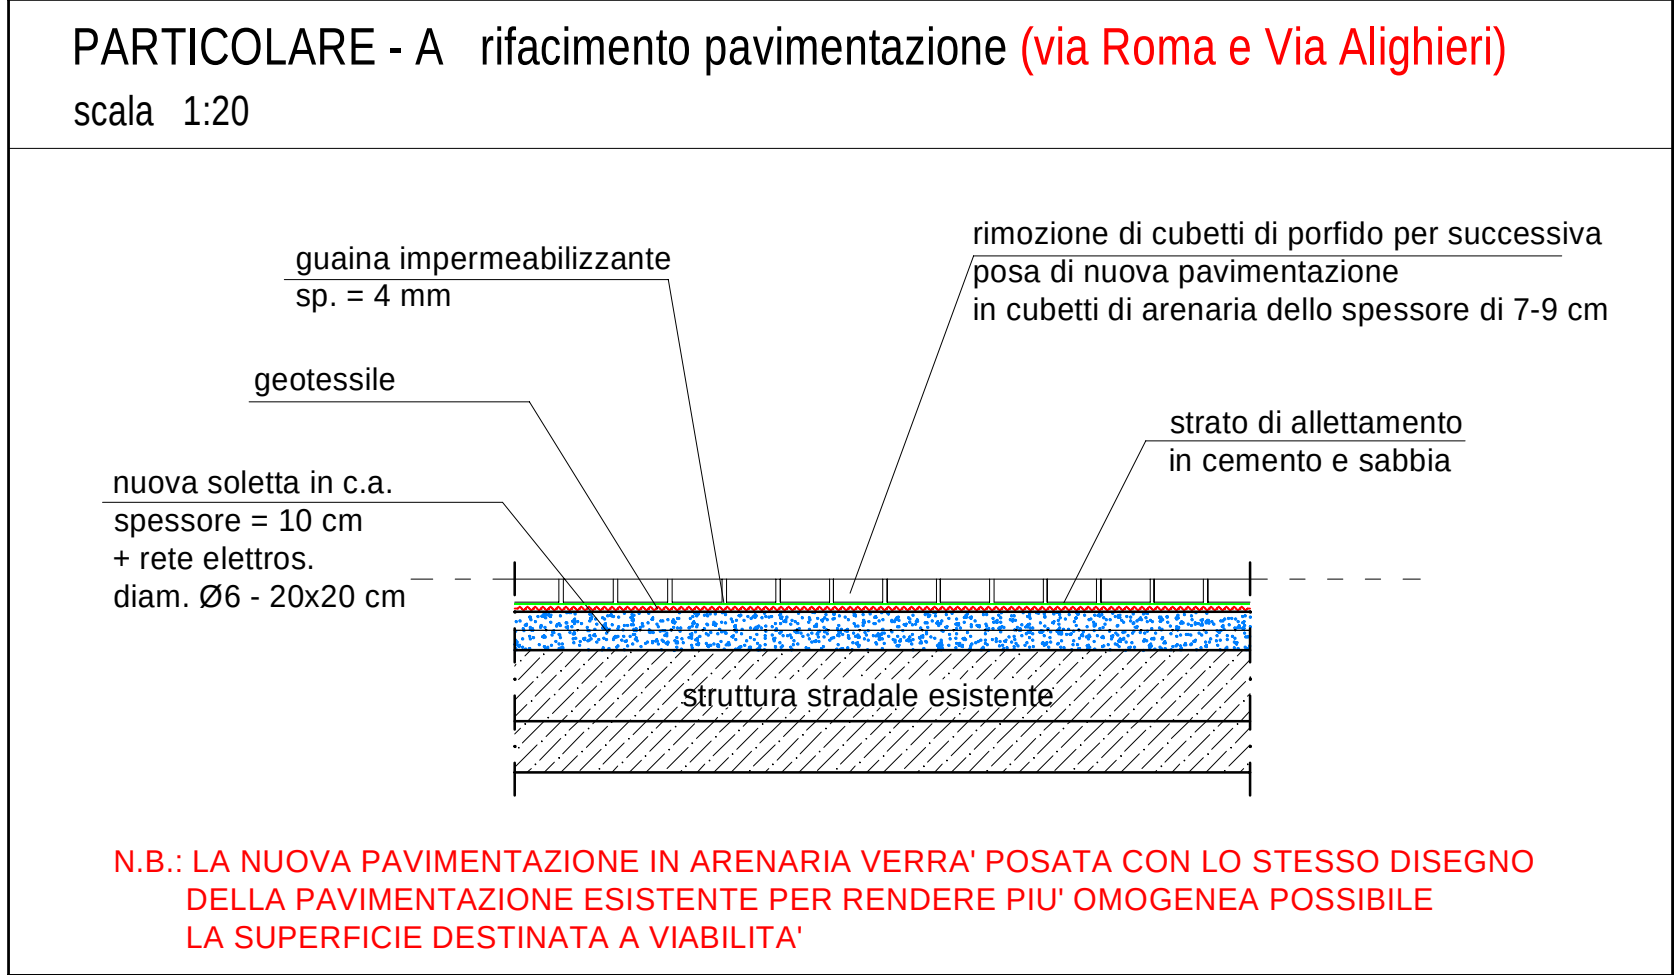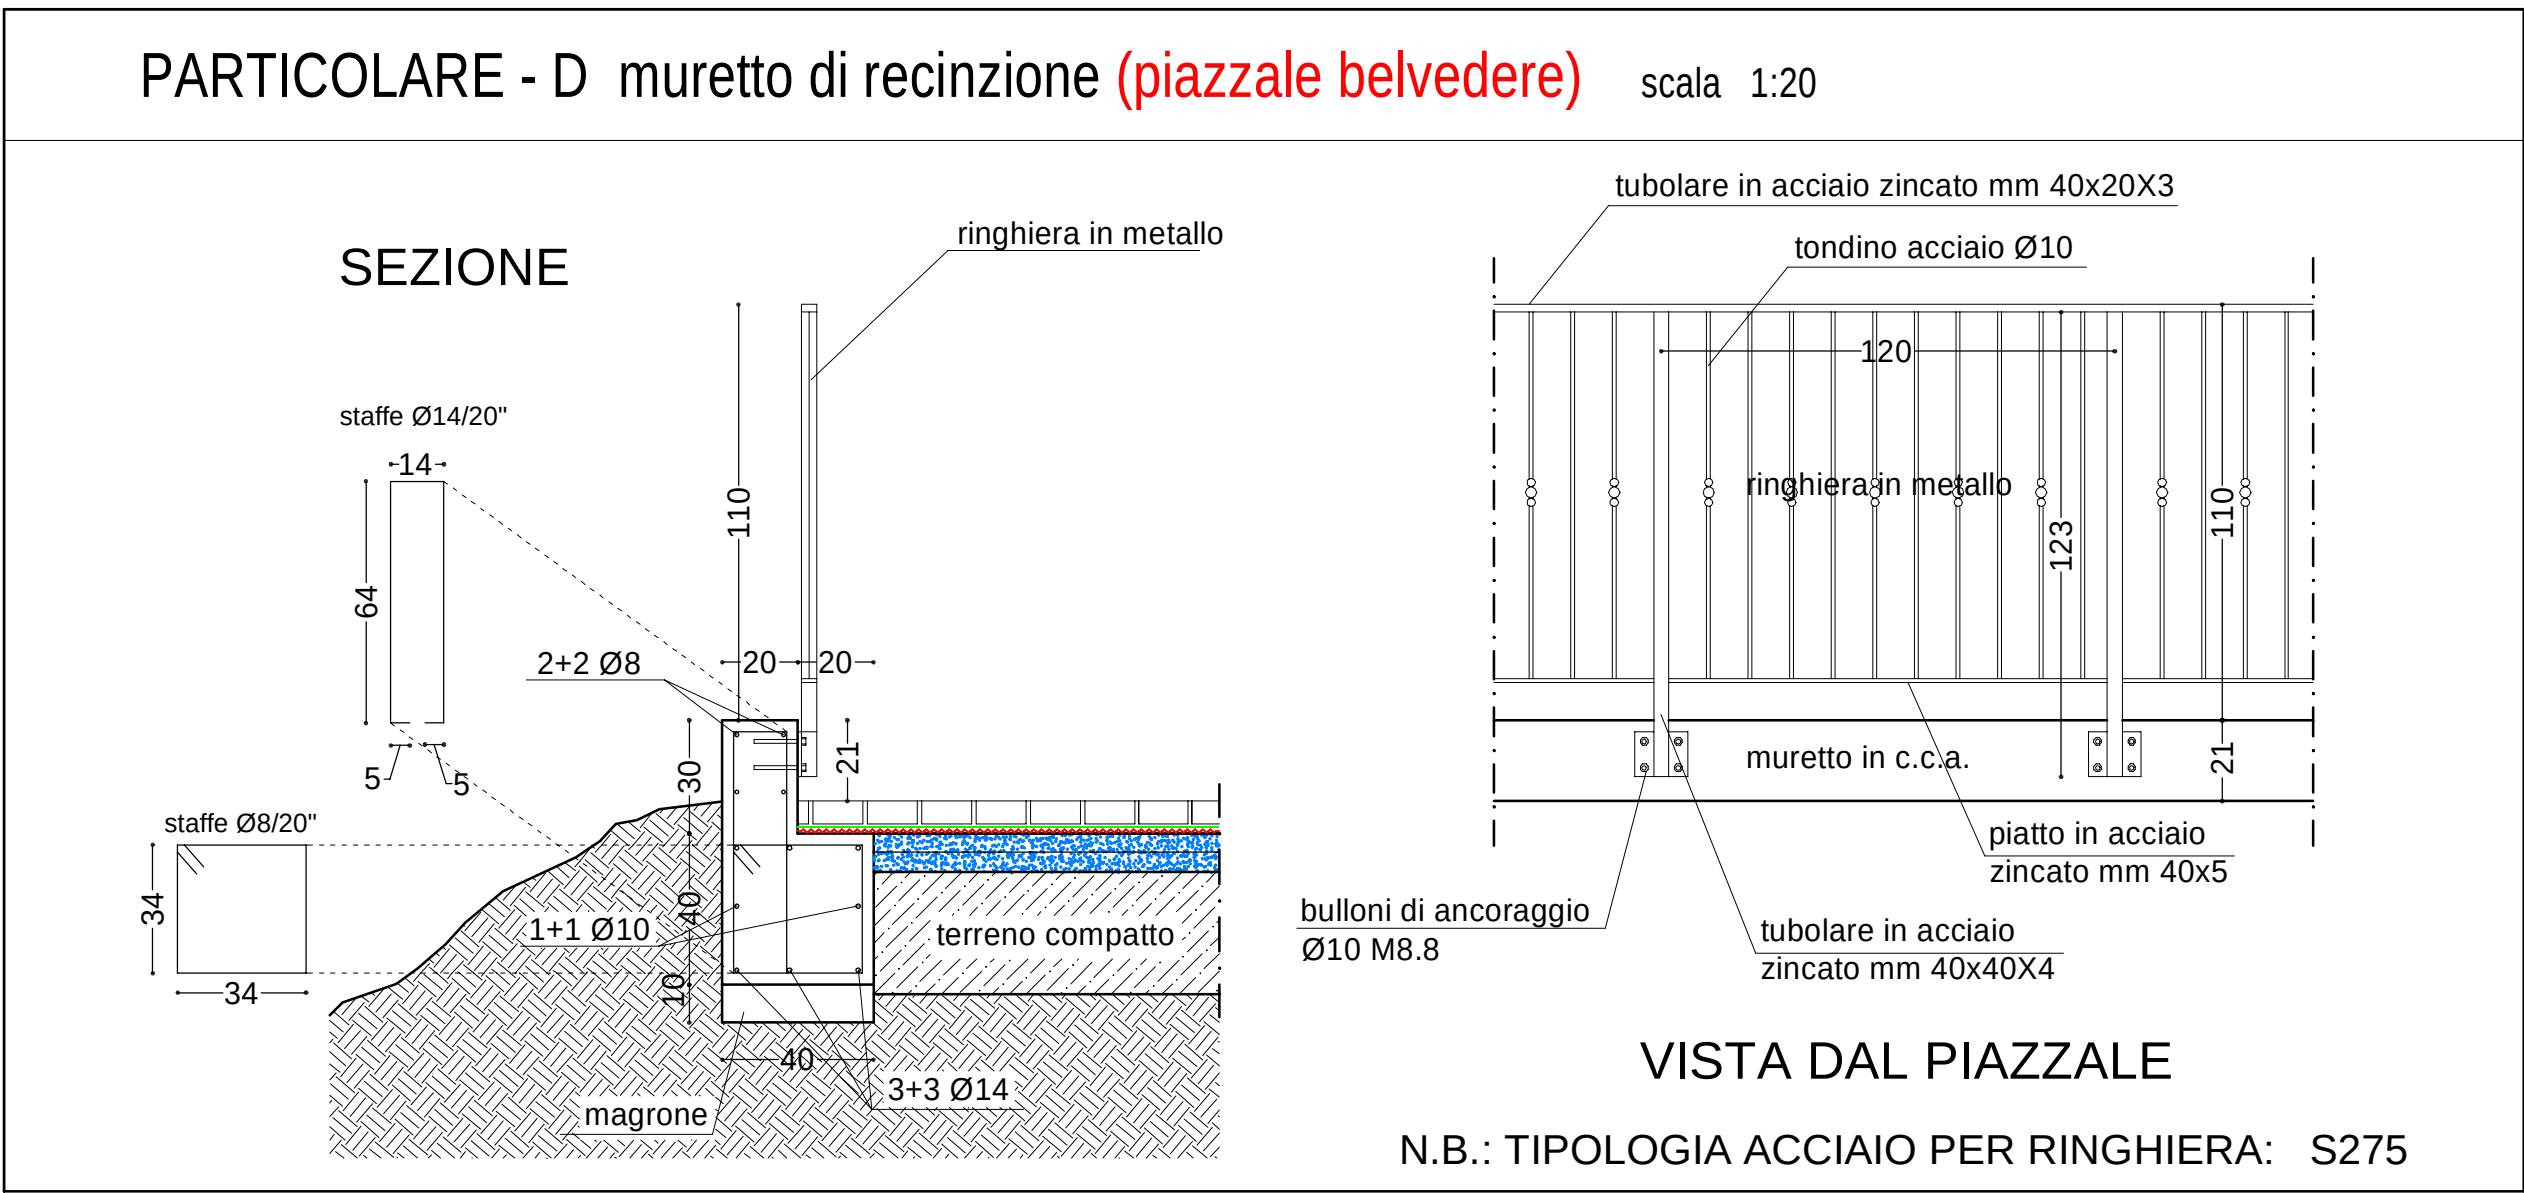

PLANIMETRIA CON INTERVENTI DI SISTEMAZIONE FOGNATURE scala 1:200



- LEGENDA INTERVENTI
- Linea fognante acque chiare, tubo in PVC SN4 diametro esterno mm 250 - PROGETTO
 - Linea drenante acque chiare - ESISTENTE
 - Linea acque nere - ESISTENTE
 - Linea acque chiare - ESISTENTE
 - Pozzetto di ispezione dimensioni interne 50x50 cm - PROGETTO
 - Pozzetto di ispezione acque chiare - ESISTENTE
 - Pozzetto di ispezione acque nere - ESISTENTE

