

Comune di
SMERILLO

Provincia di Fermo

INTERVENTI DI MESSA IN SICUREZZA CON
CONSOLIDAMENTO E RIPRISTINO DISSESTI
IDROGEOLOGICI SULLA RUPE DENOMINATA
"FESSA" DI SMERILLO

1

PROGETTO ESECUTIVO

INTERVENTI DI CONSOLIDAMENTO RUPE
E PROTEZIONE INFRASTRUTTURE SOTTOSTANTI

- Planimetria indicazione interventi
- Foto con individuazione interventi
- Particolari esecutivi

DICEMBRE 2020

Ubicazione

Rupe - Capoluogo








Proprietà

COMUNE DI SMERILLO

Progettisti

Ing. Luca CORAZZA
Cod. Fisc. CRZ LCU 66022 29421
Via C. Battisti, 70 - 63823 Pieve San'Elpidio (FM)
P.IVA 01675170447 Tel. 0734-810783

Geom. Ugo Bruni
Cod. Fisc. BRNGU059H1A262Y
Via C. Battisti, 26 - 63857 - Ancona (AN)
Tel. 0734-848364

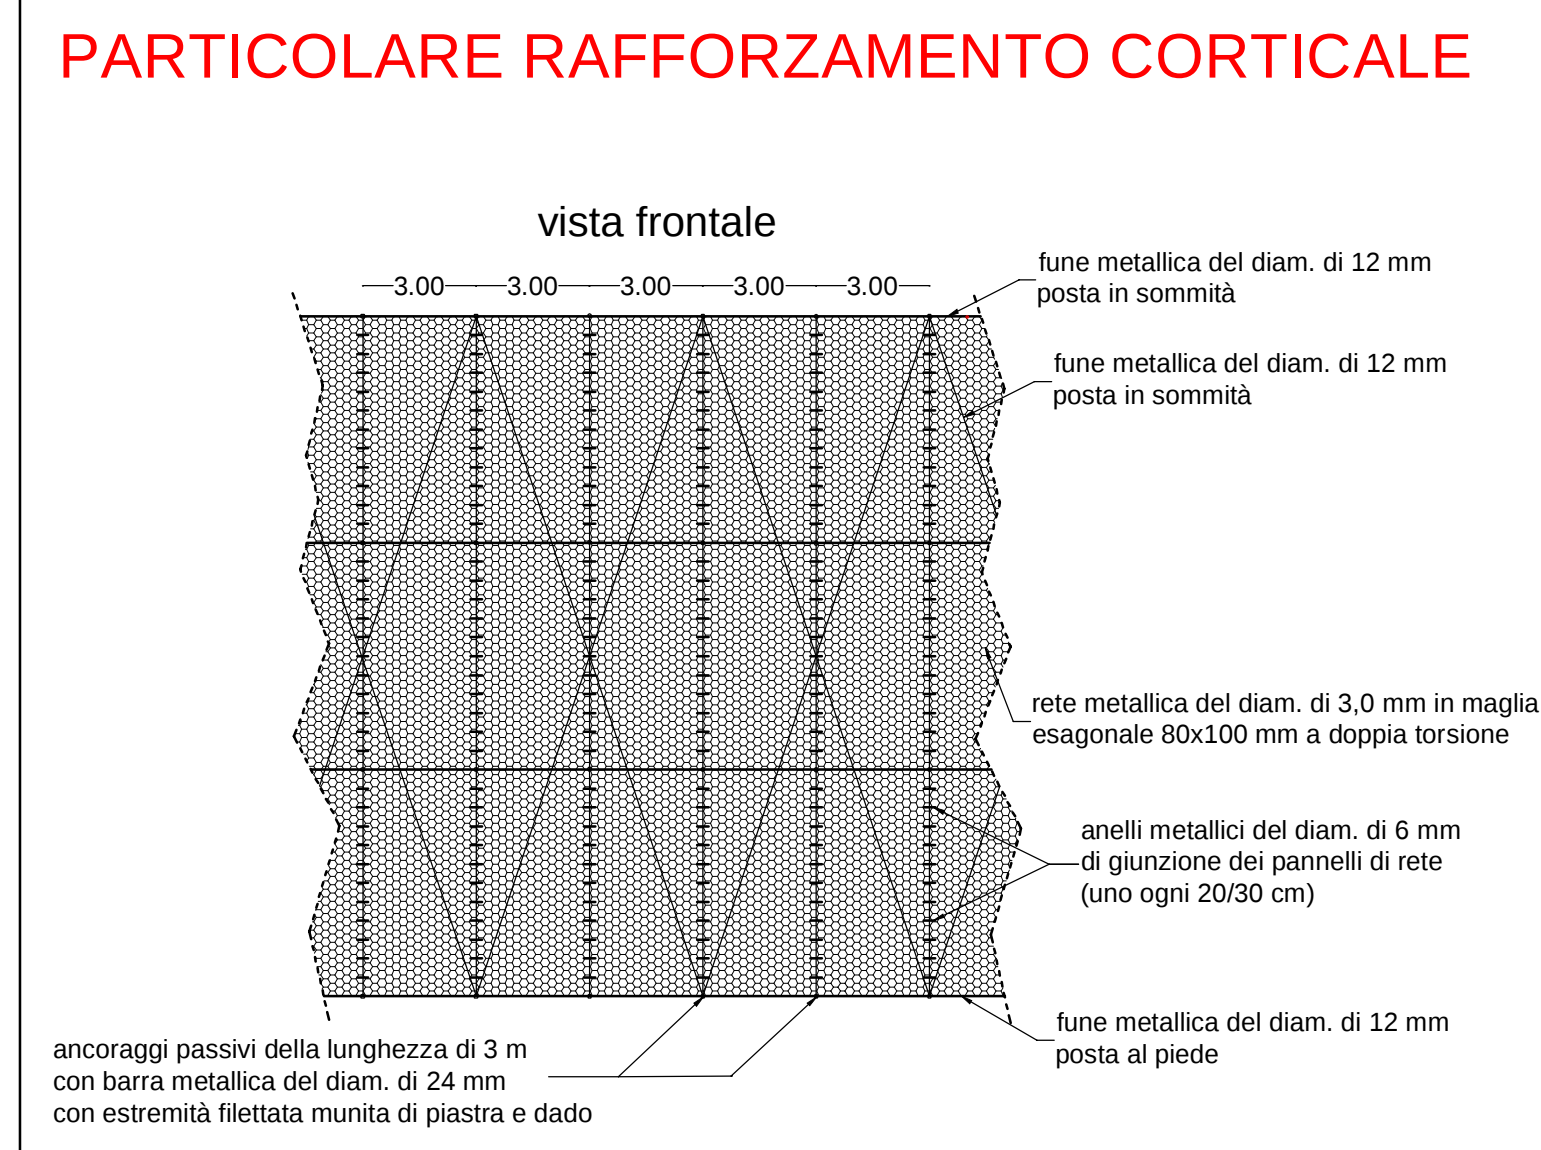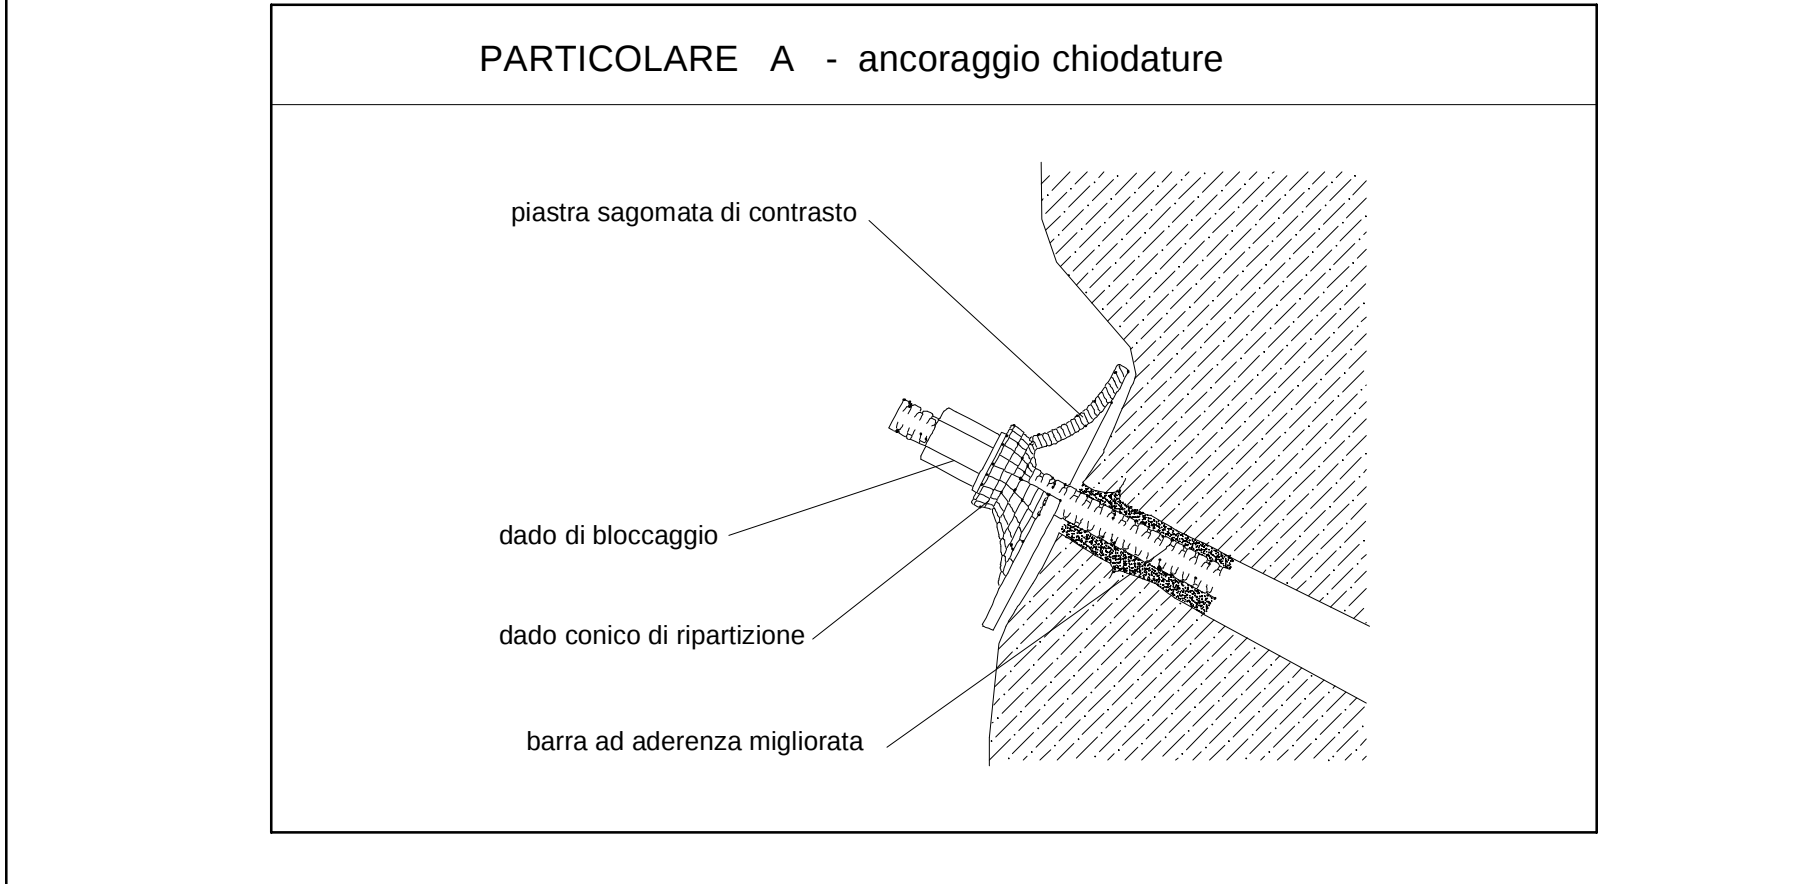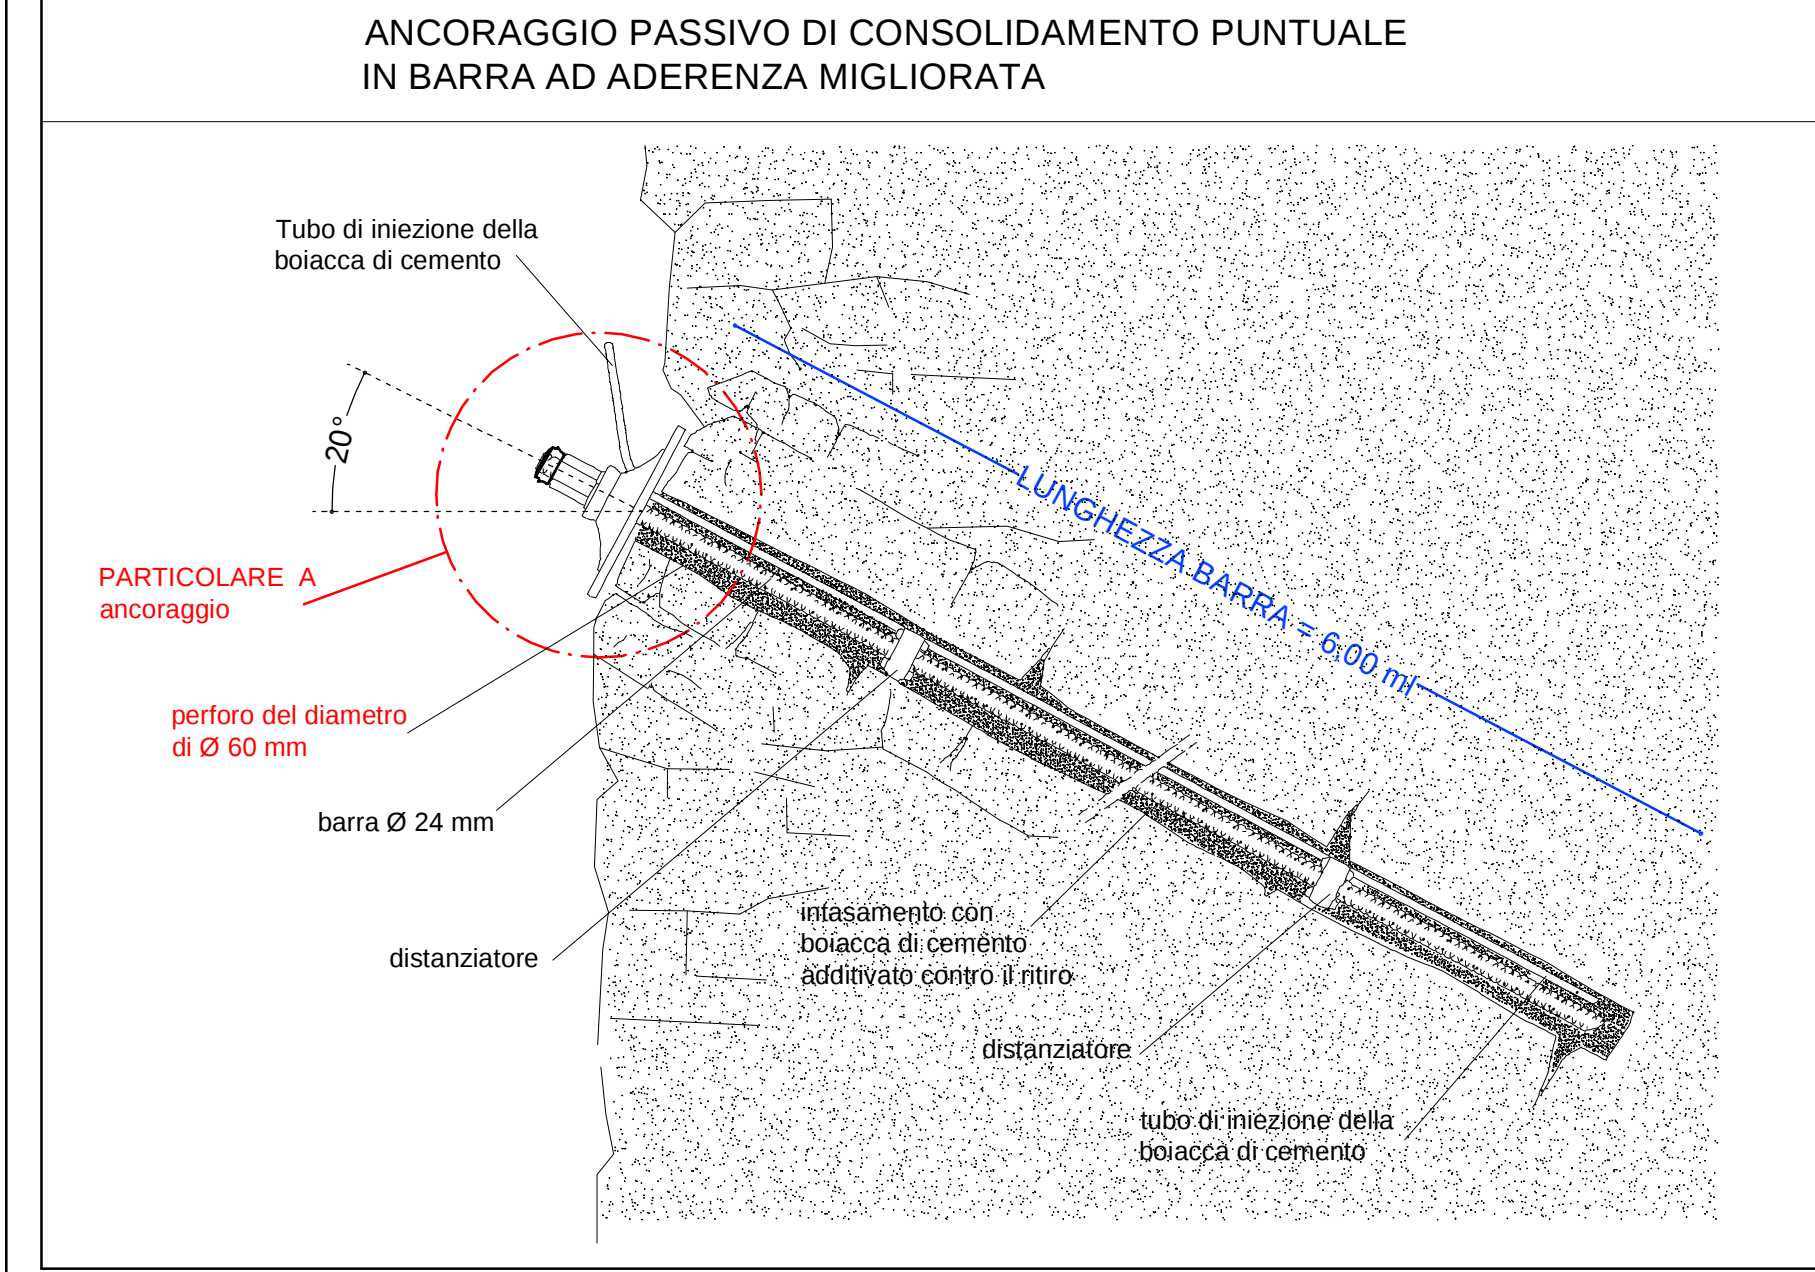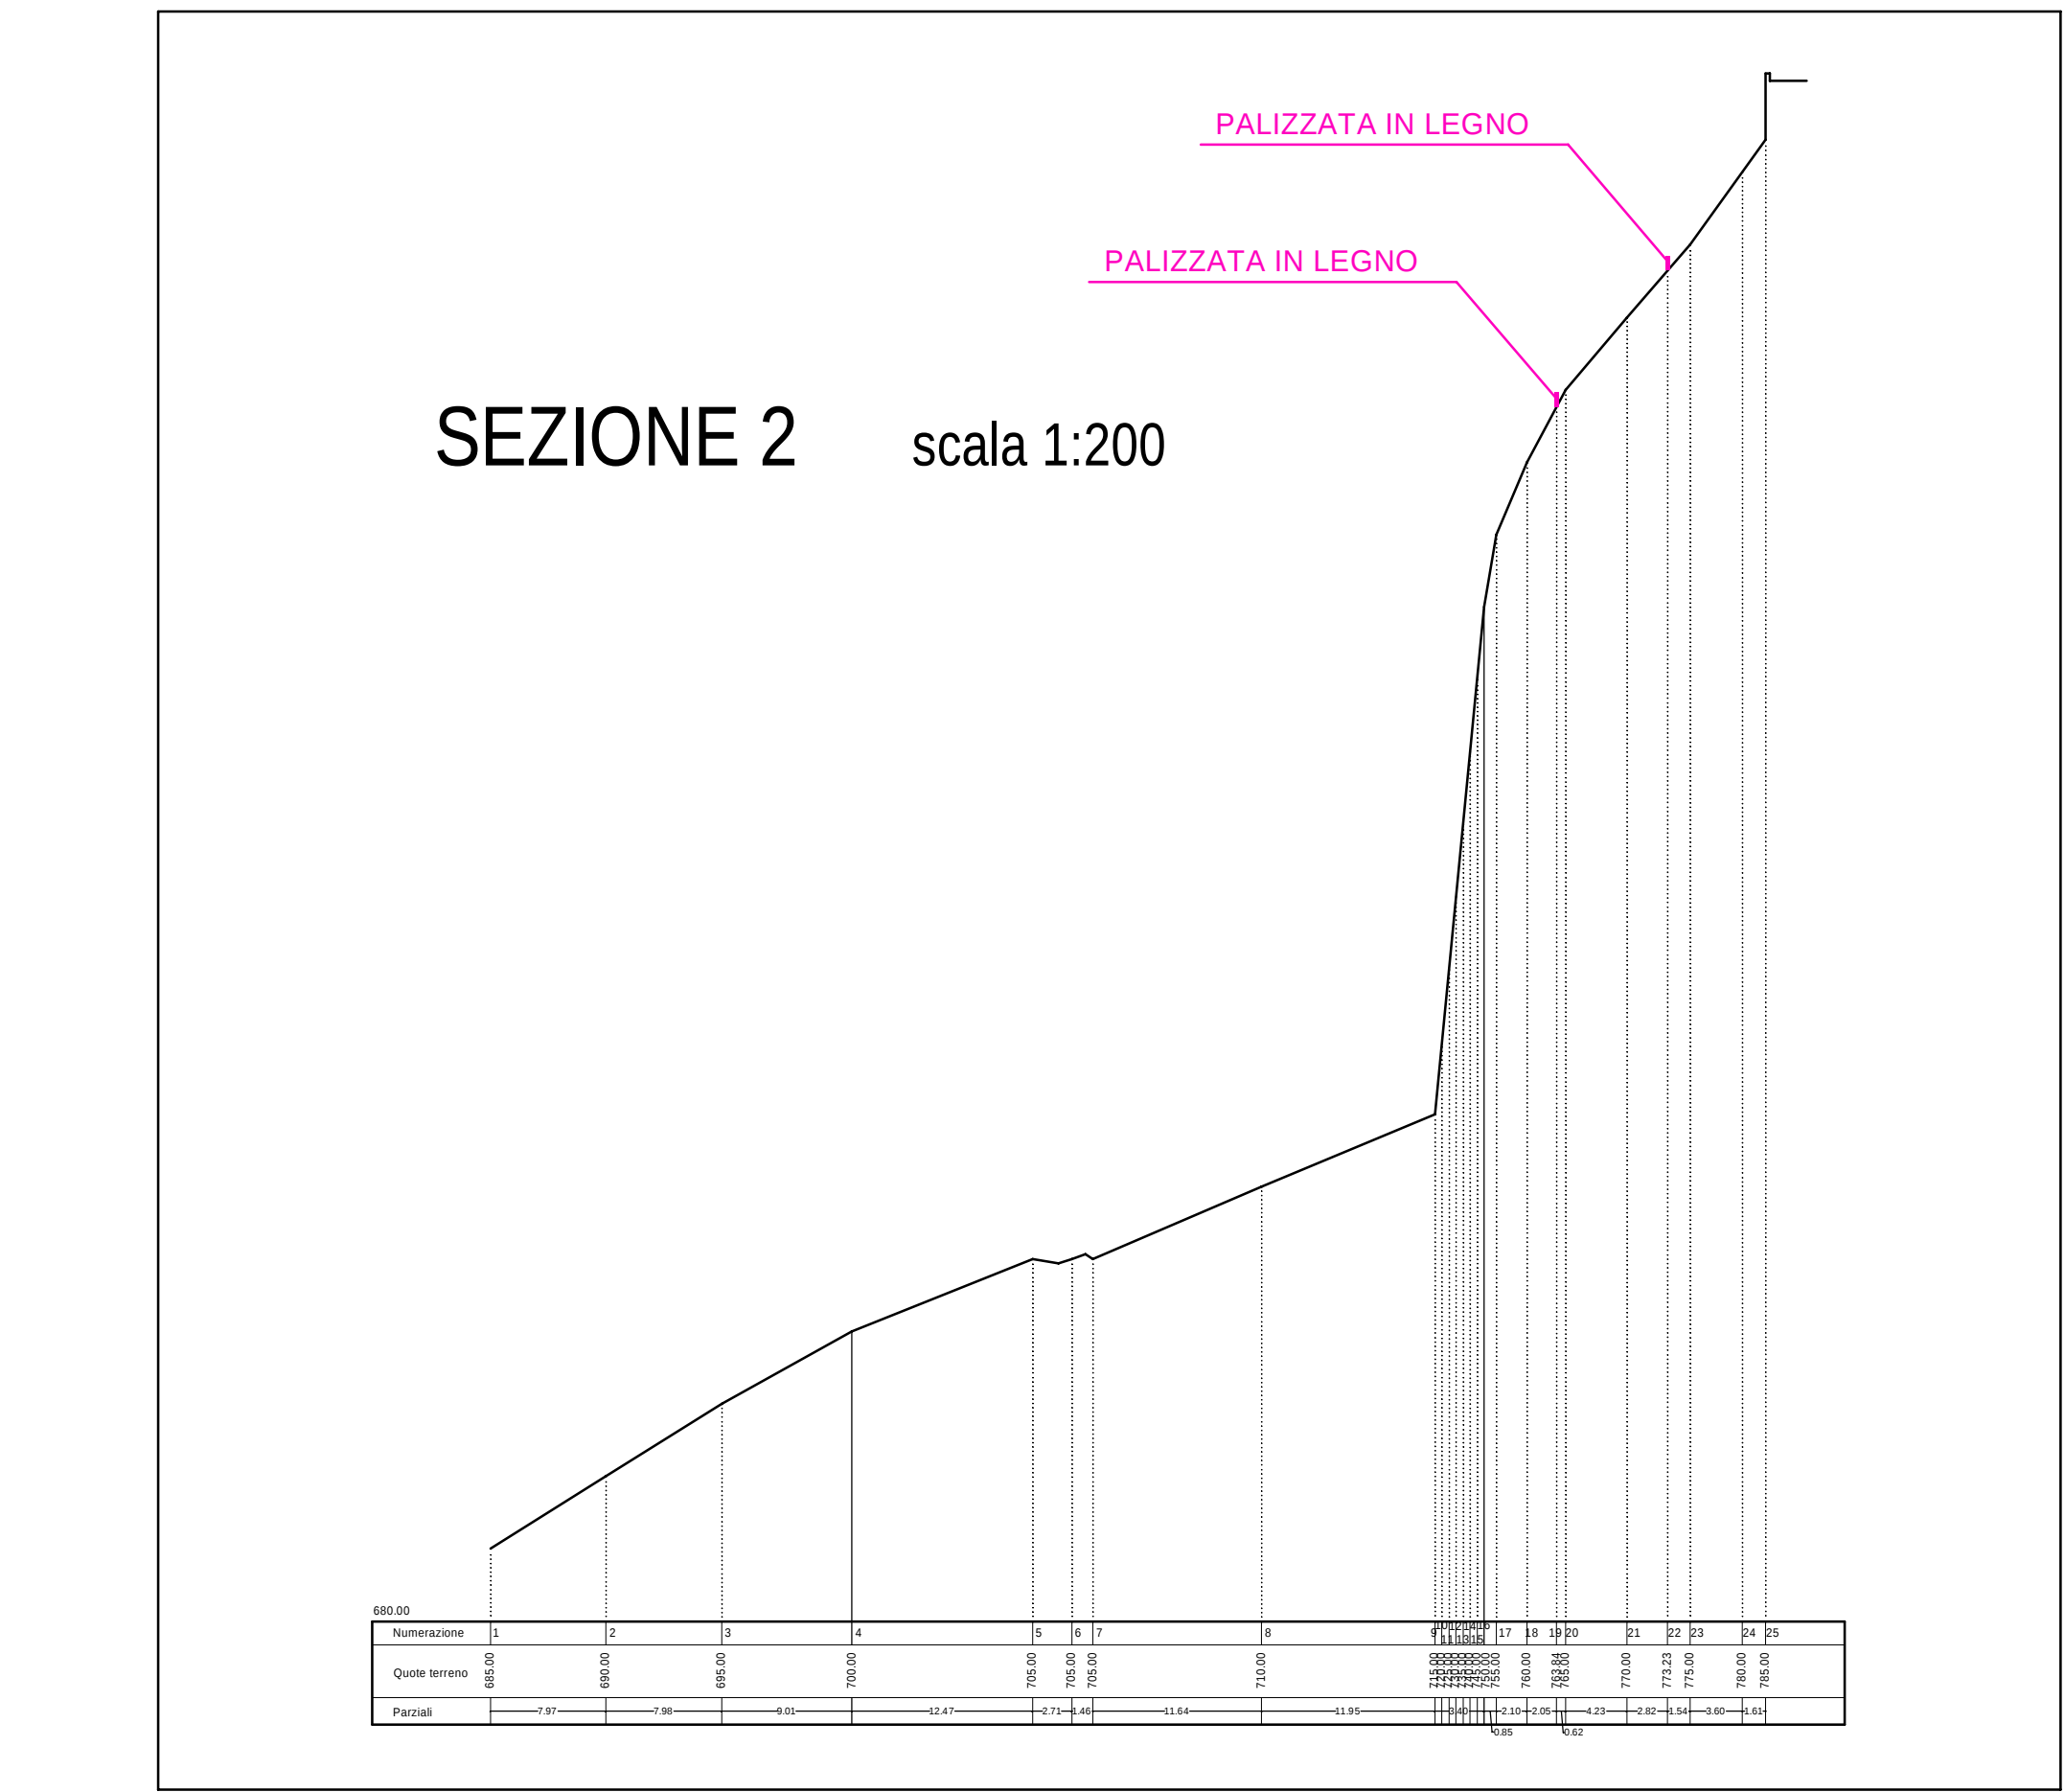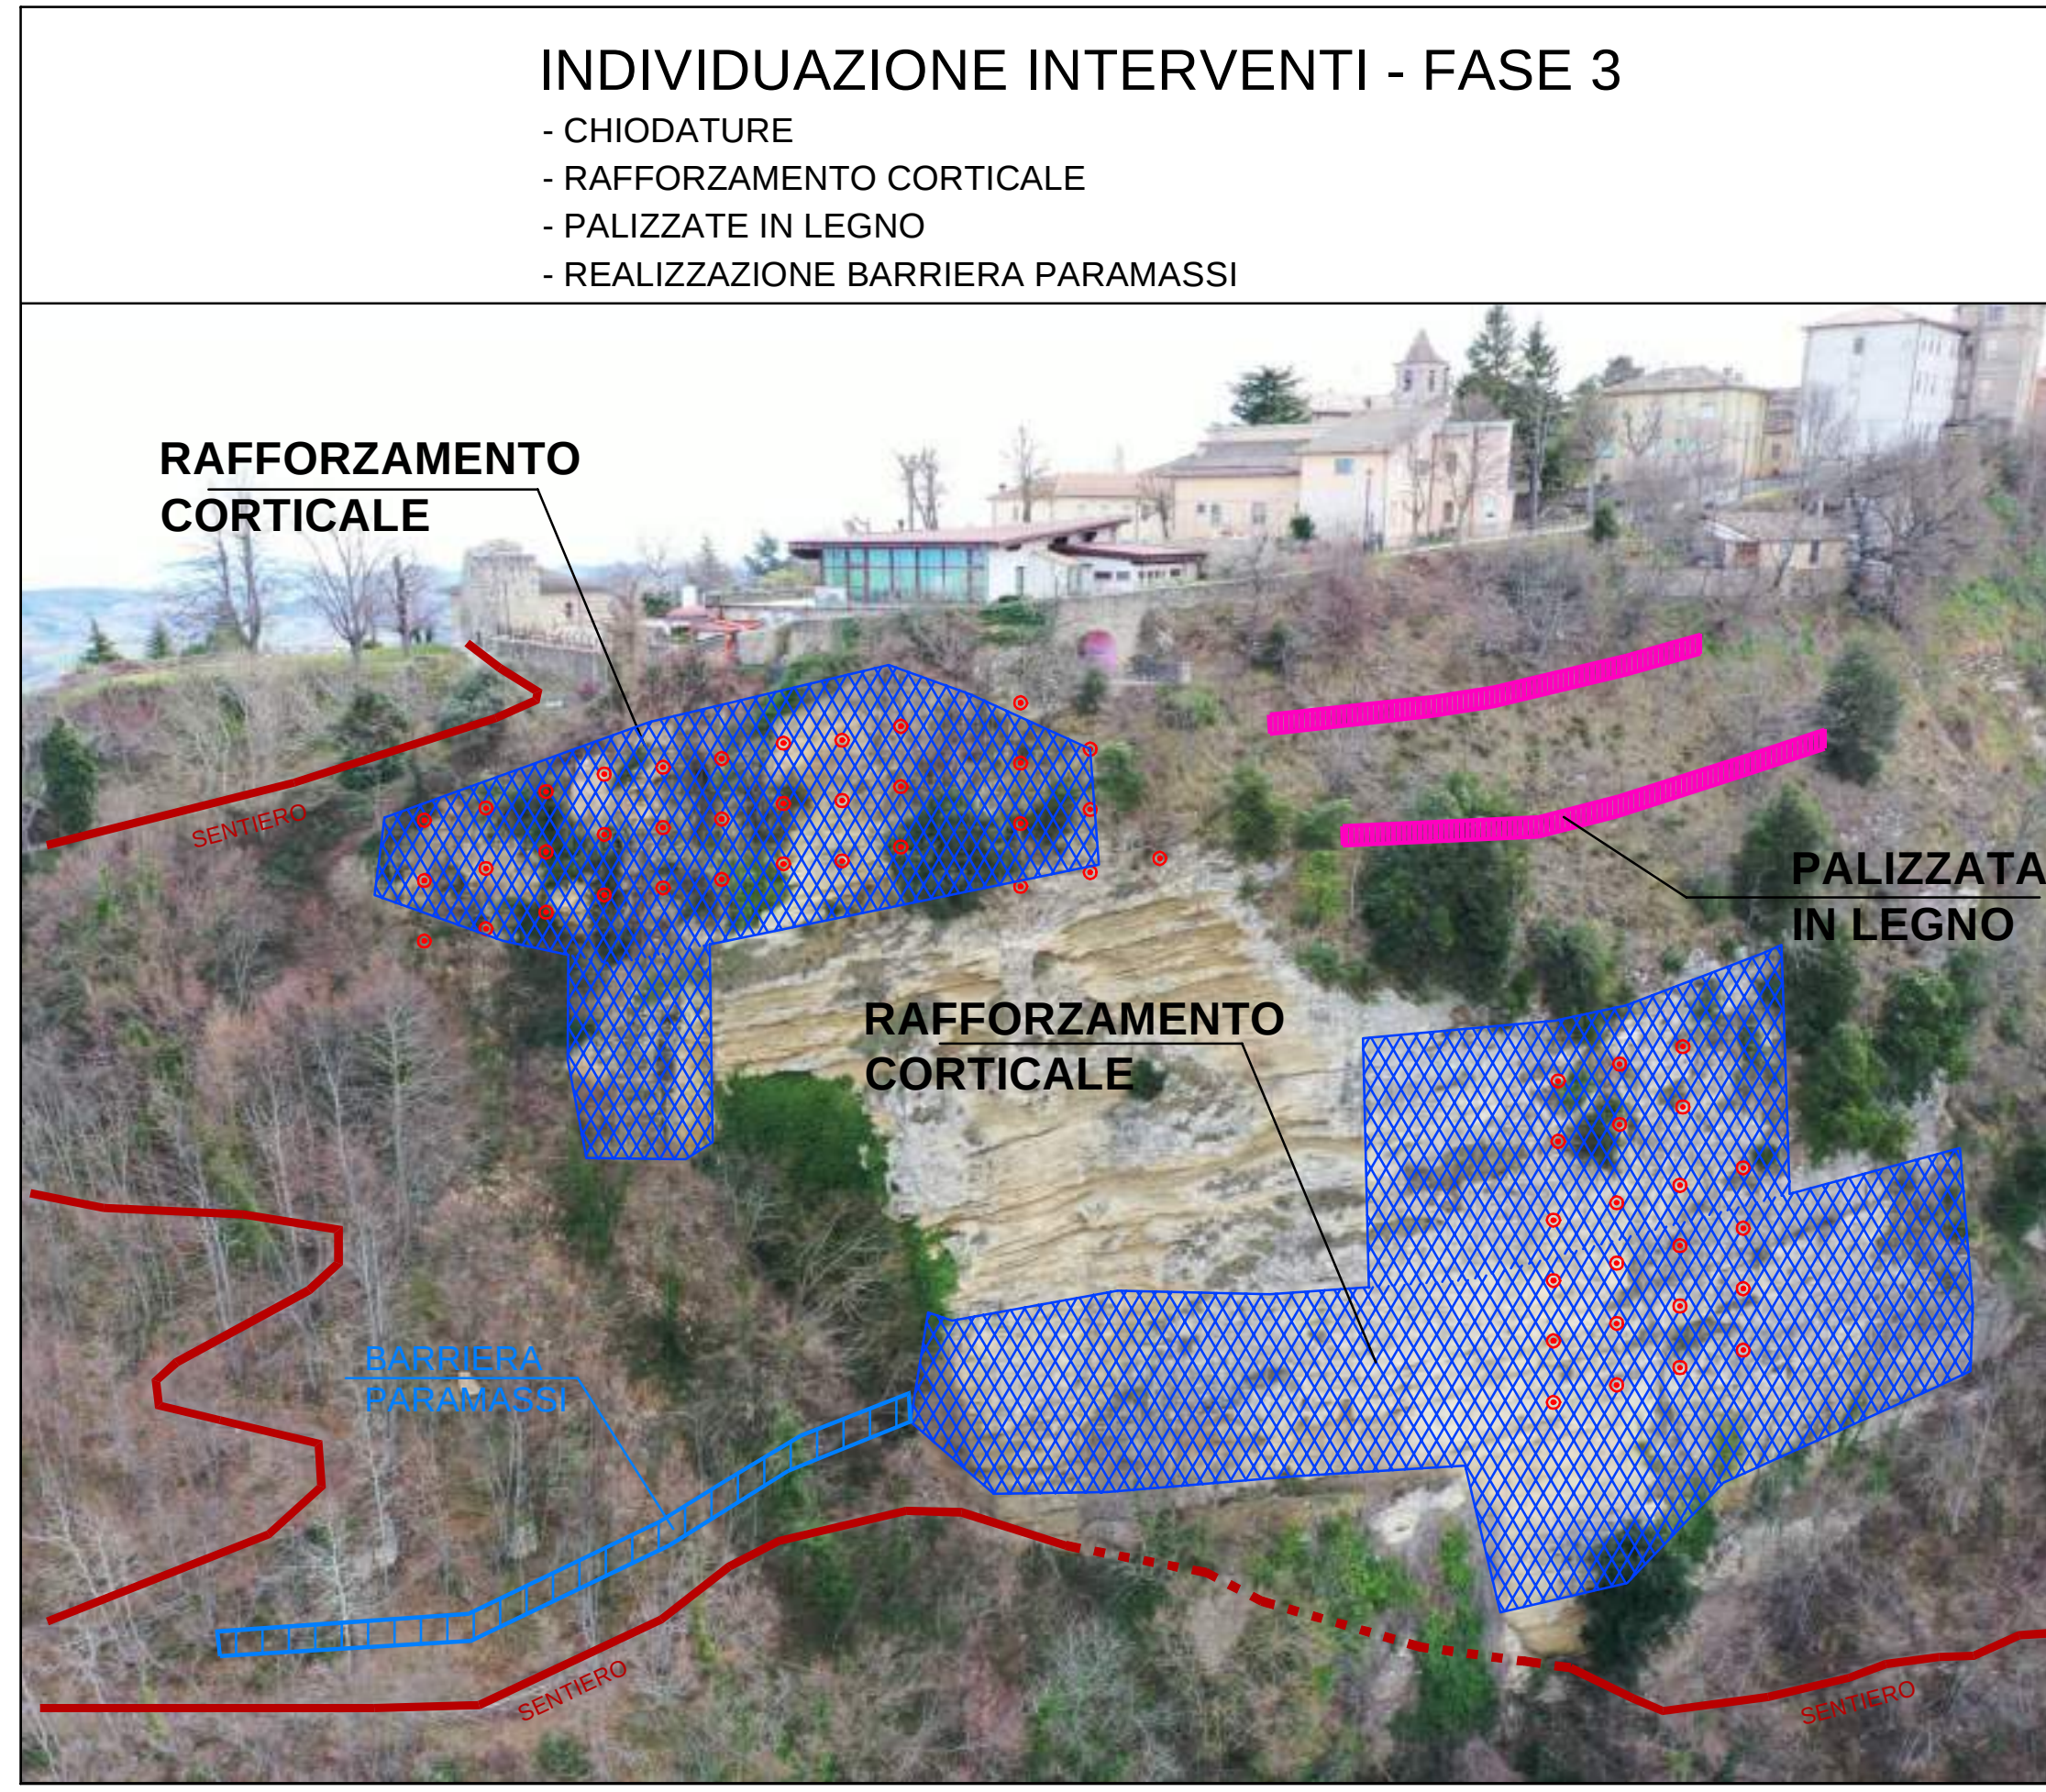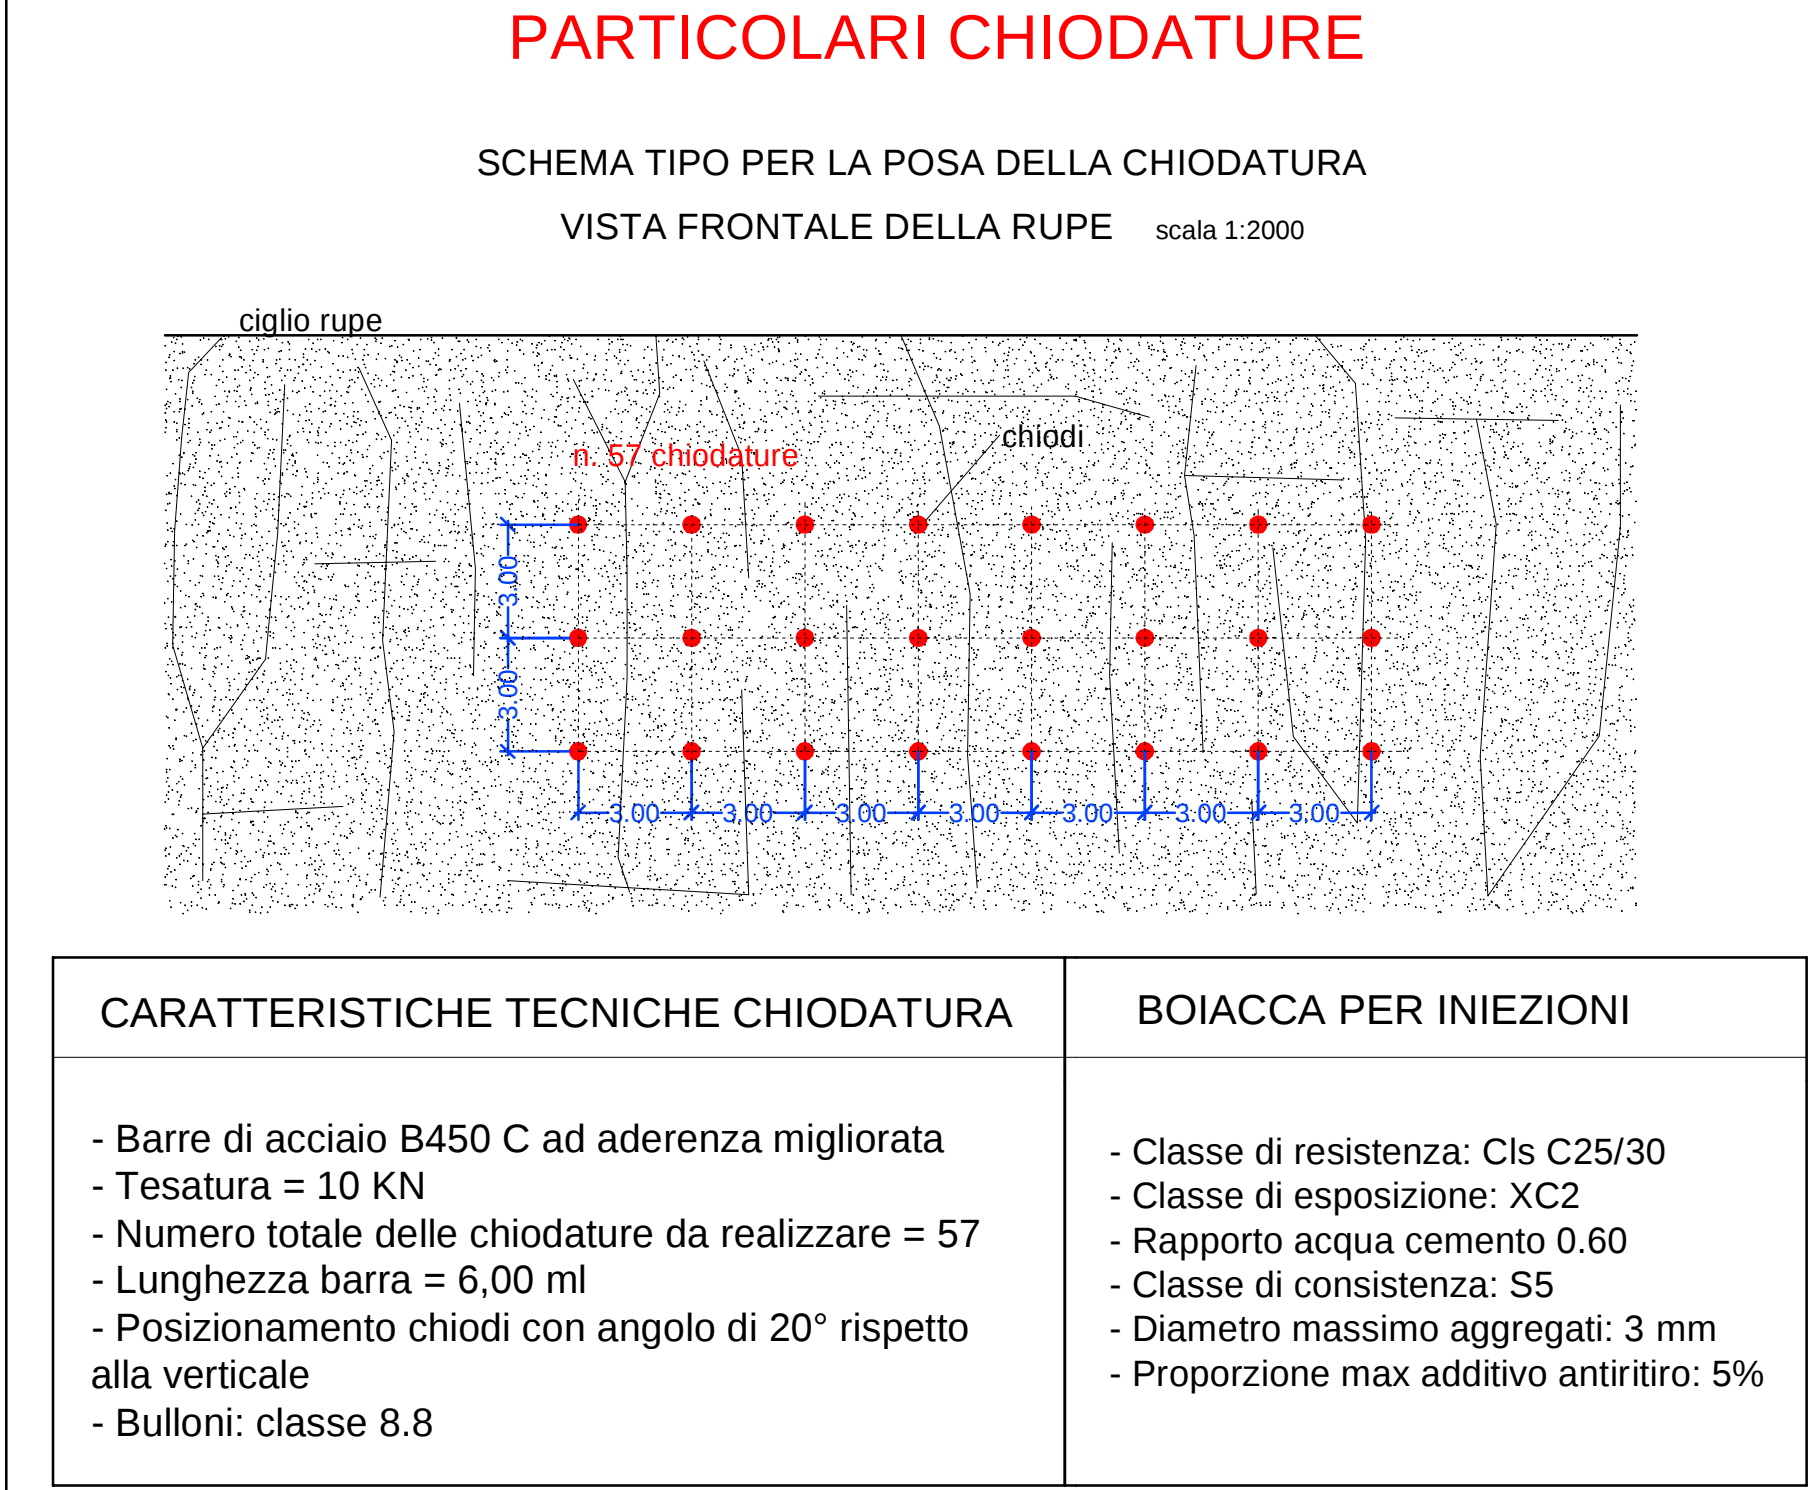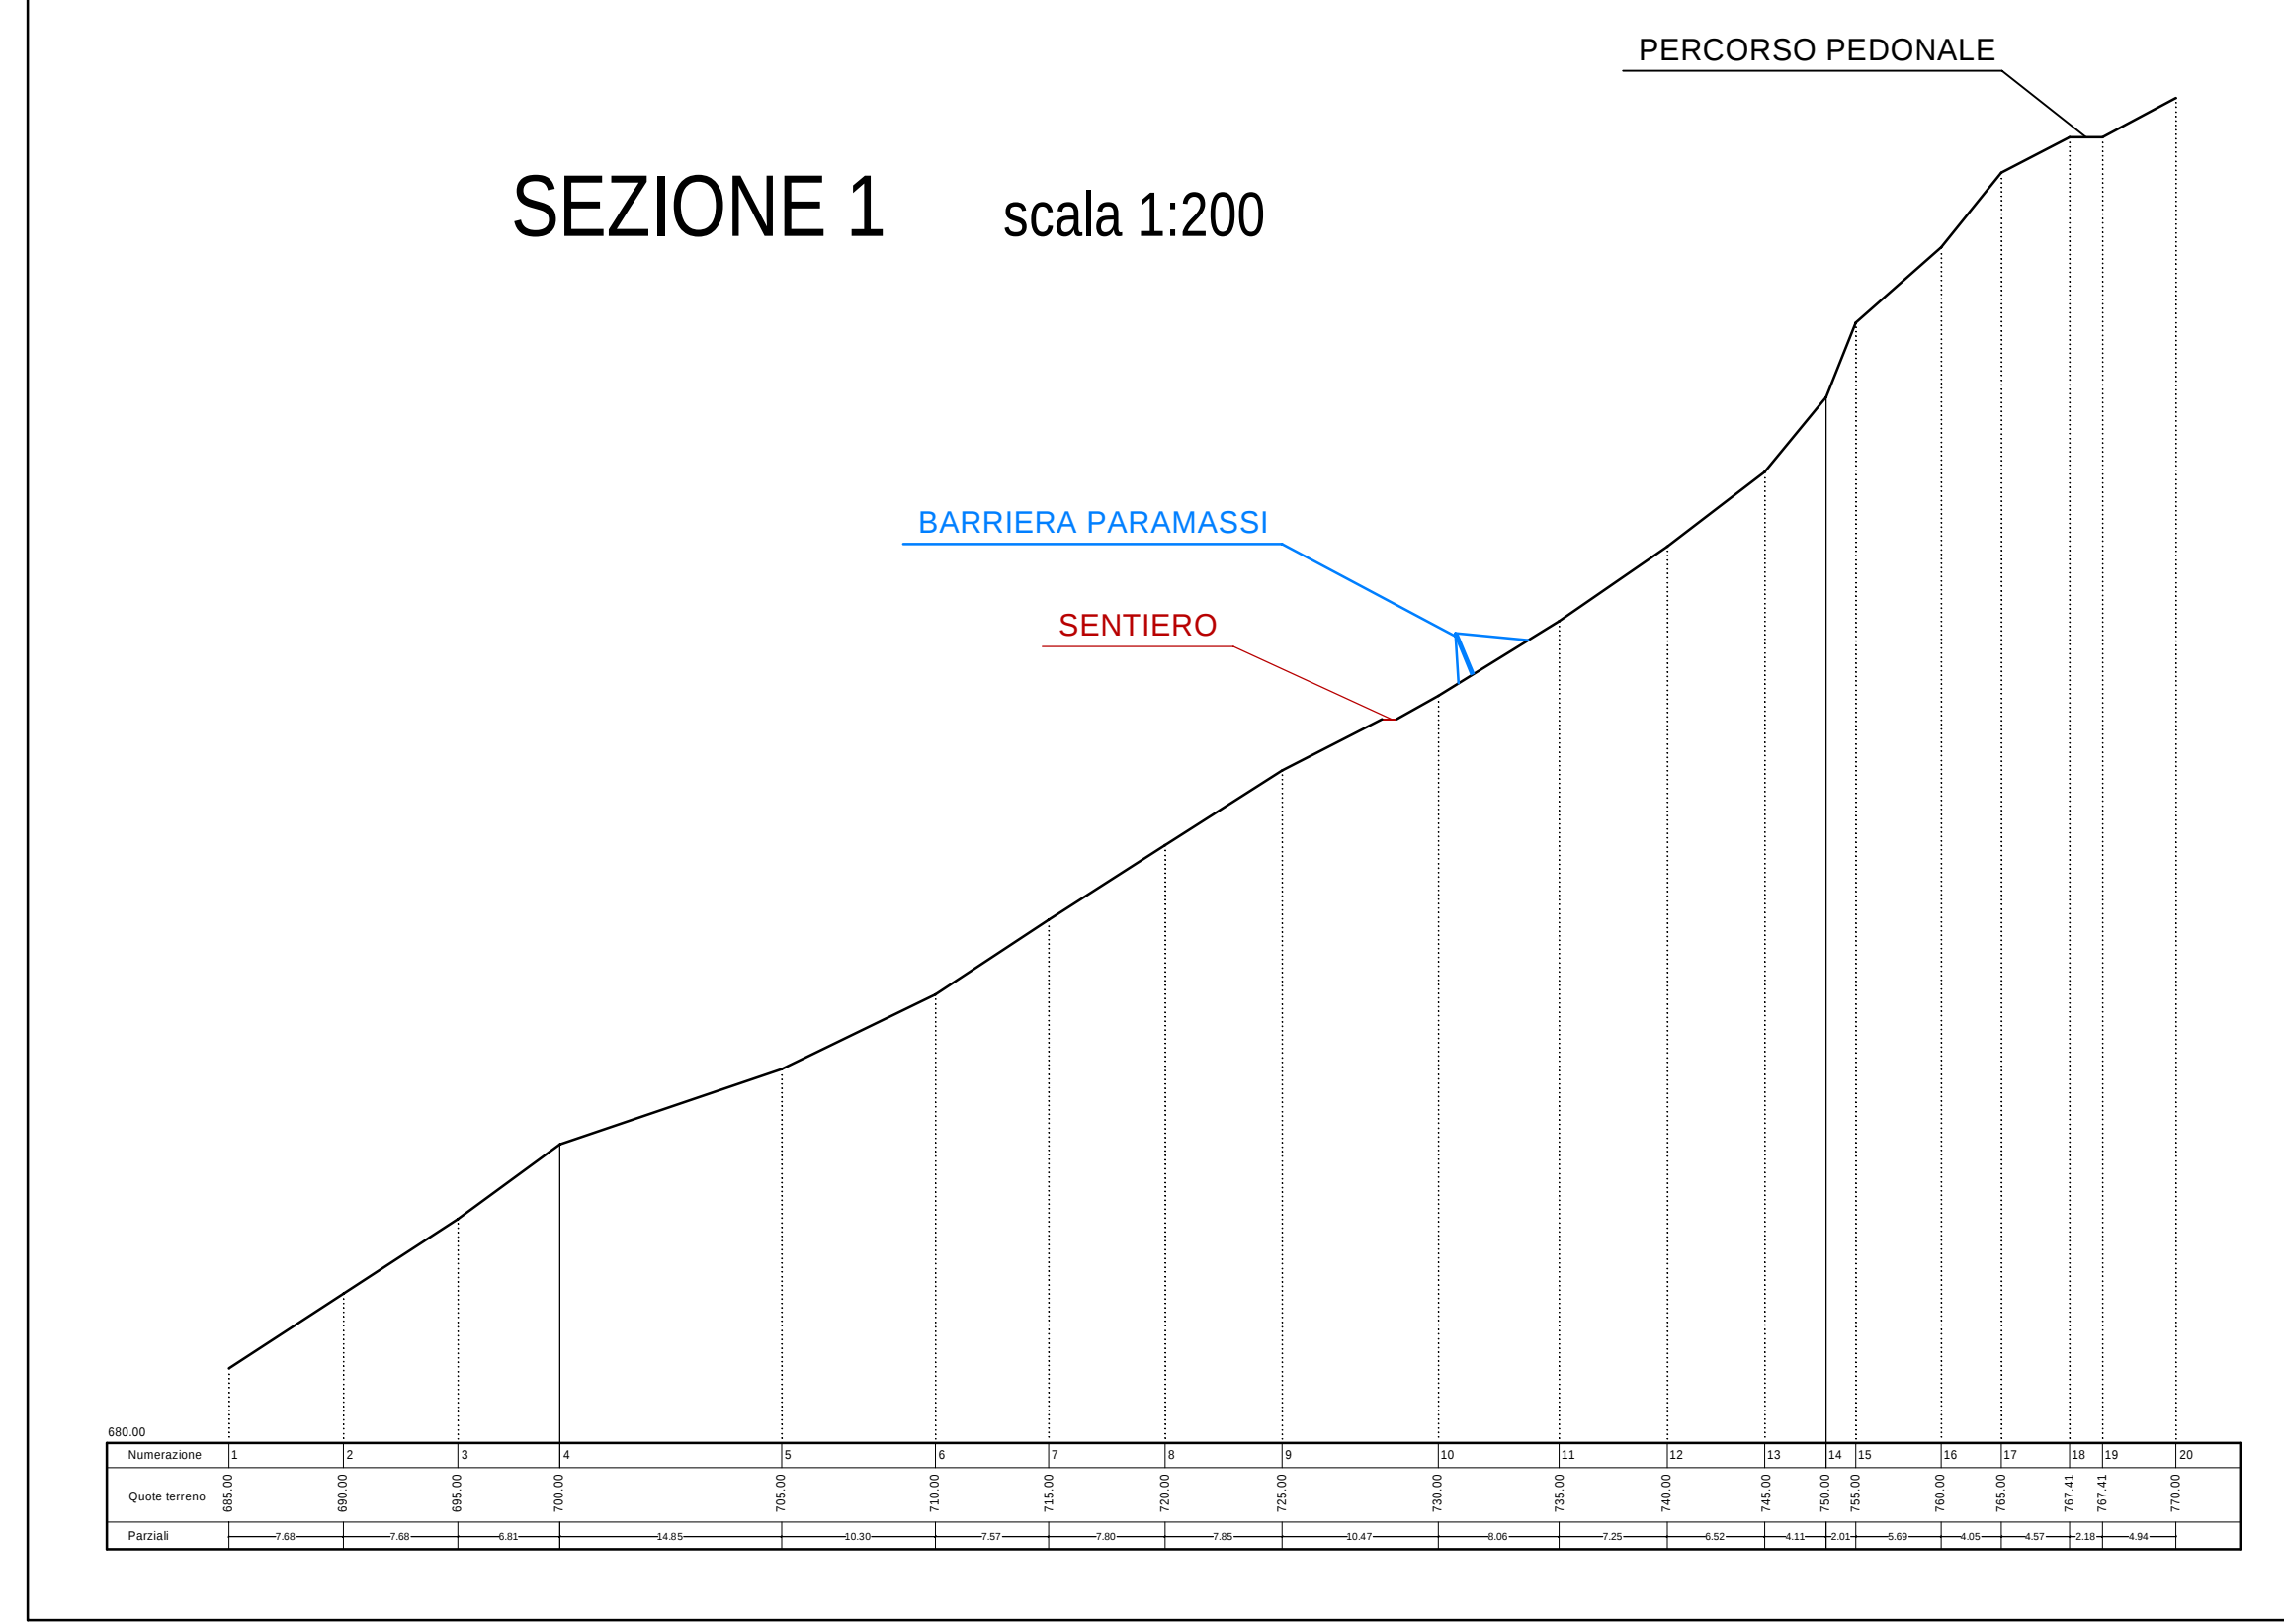

CARATTERISTICHE DIMENSIONALI MINIME:

- Montanti costituiti da profilati chiusi o aperti in acciaio S275 con peso non inferiore a 30 da/m e resistenza alla base di almeno 75 KN.
- Rete costituita da trefolo continuo Ø 11 mm del tipo ad anelli con diametro non superiore a 350 mm o maglia quadrata di mm 250x250 a nodi intrecciati finiti al perimetro con fune di diametro di 16 mm. Il peso della rete non dovrà essere inferiore a 6 da/mq.
- I dissipatori dovranno garantire un allungamento della rete di 1,50 m ad una forza non superiore a 60 kN ed a produrre un lavoro non inferiore a 40 KJ.
- Tutte le parti metalliche e esposte nonché le funi saranno protette a mezzo di zincatura a caldo per le carpenterie, e a bagno elettrolitico per le componenti metalliche minori.
- Bullonerie: classe 8.8

PARTICOLARI BARRIERE PARAMASSI
assorbimento energia fino a 1100 KJ

