



COMUNE di SMERILLO

Provincia di Fermo

Fase progettuale:

PROGETTO DEFINITIVO/ESECUTIVO

Elaborato:

TAV.02

Titolo:

STATO DI PROGETTO

Scala:


1:50

Progetto:
Arch. Silvia Basti
Area Tecnica Manutentiva


Responsabile Unico del Procedimento:
P.A. Tonino SEVERINI




SEZIONE AA'

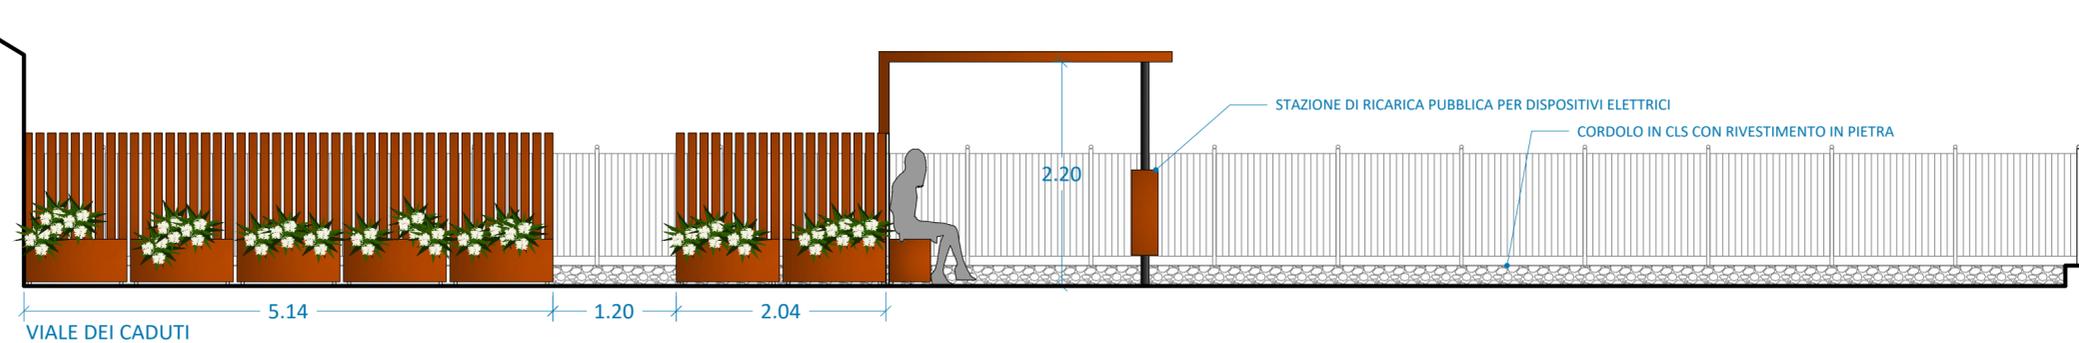


SEZIONE BB'

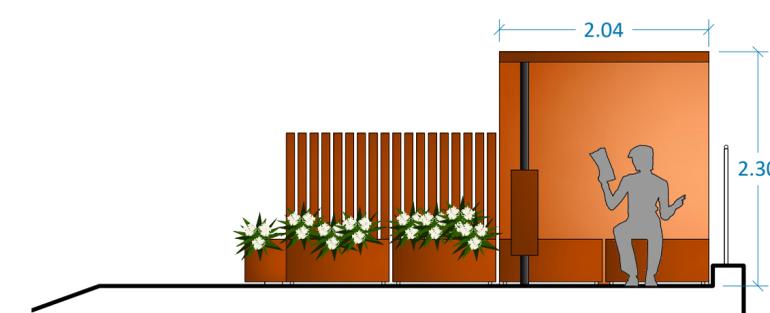


PIANTA

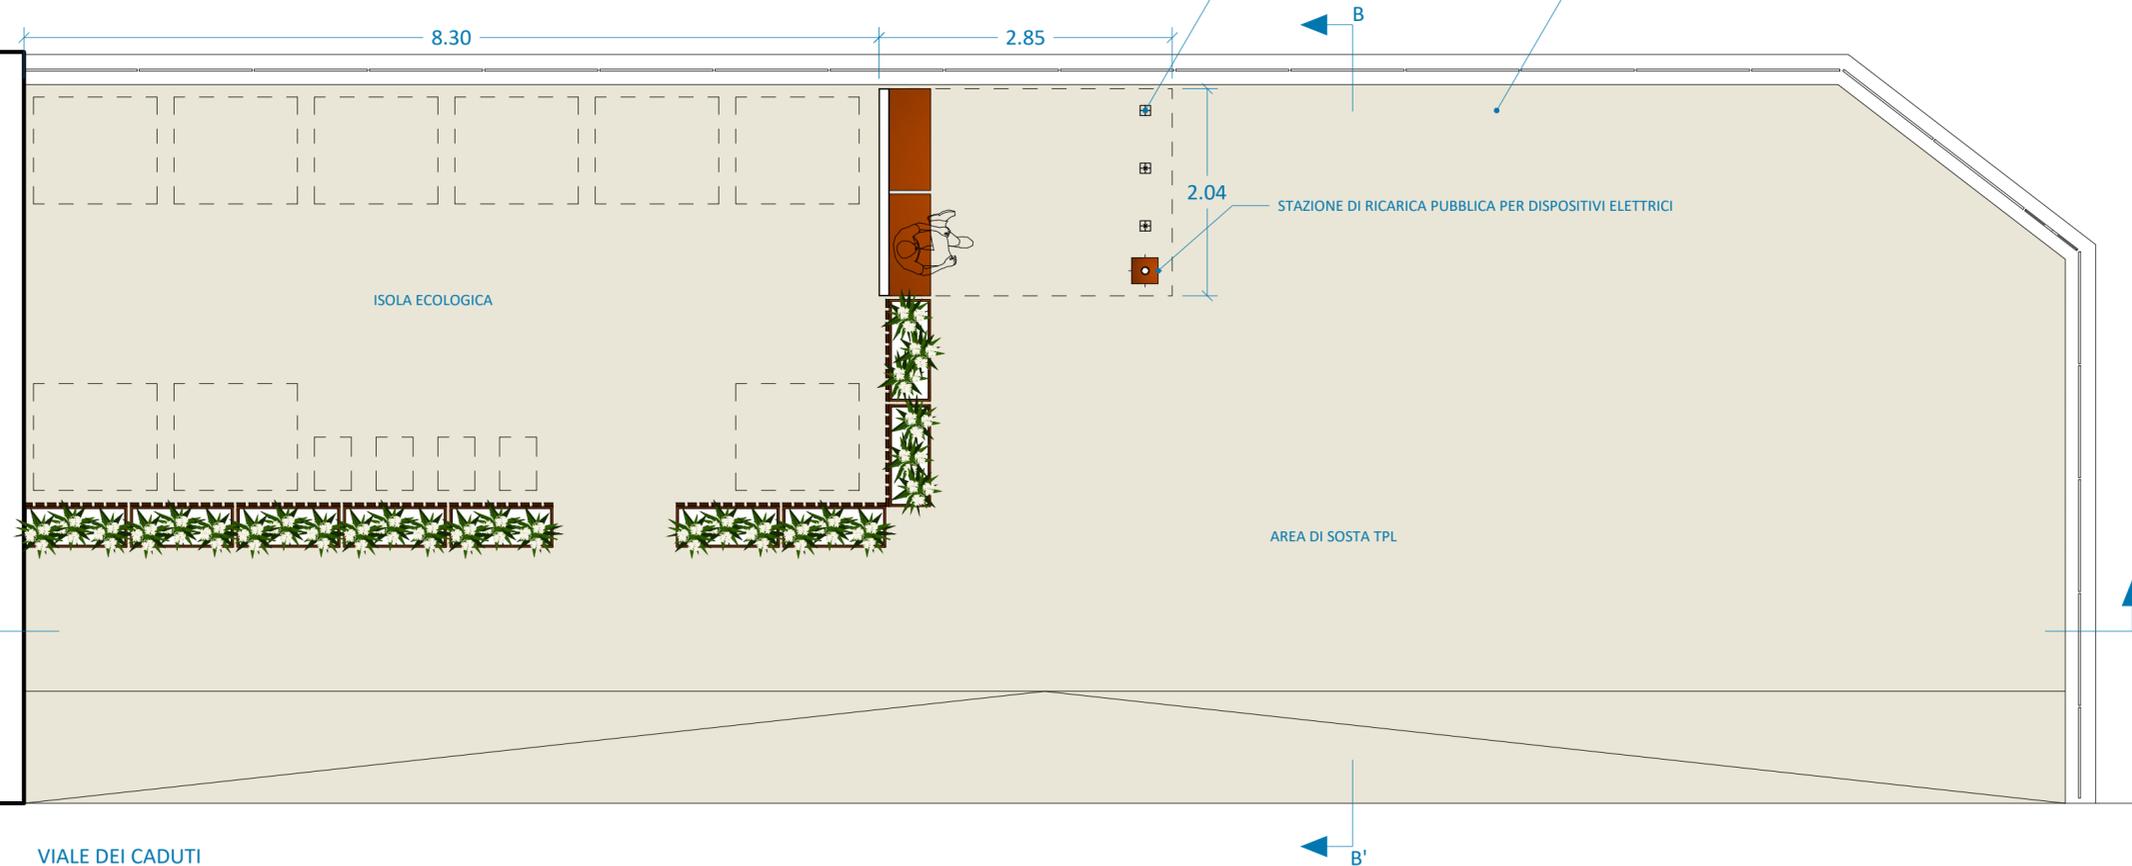

PENSILINA. SCHEMA ASSONOMETRICO

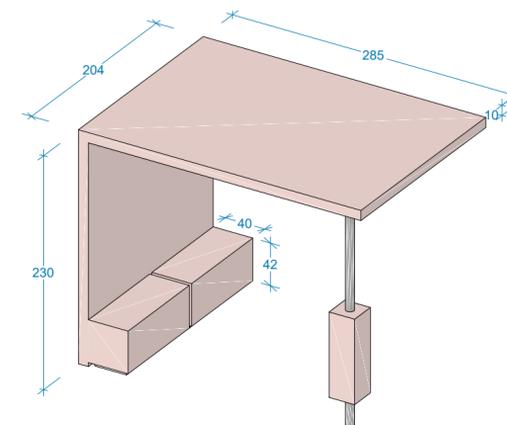

FIORIERE. SCHEMA ASSONOMETRICO

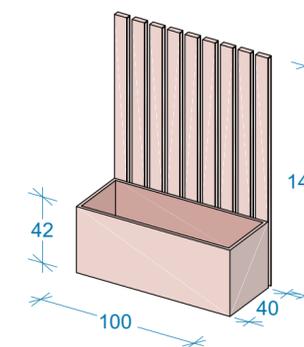

REALIZZAZIONE DI UNA PENSILINA PER AUTOBUS NEL CAPOLUOGO DI SMERILLO
DGR 116/2021. INTERVENTI DI MIGLIORAMENTO DELL'ACCESSIBILITA' AI SERVIZI TPL.