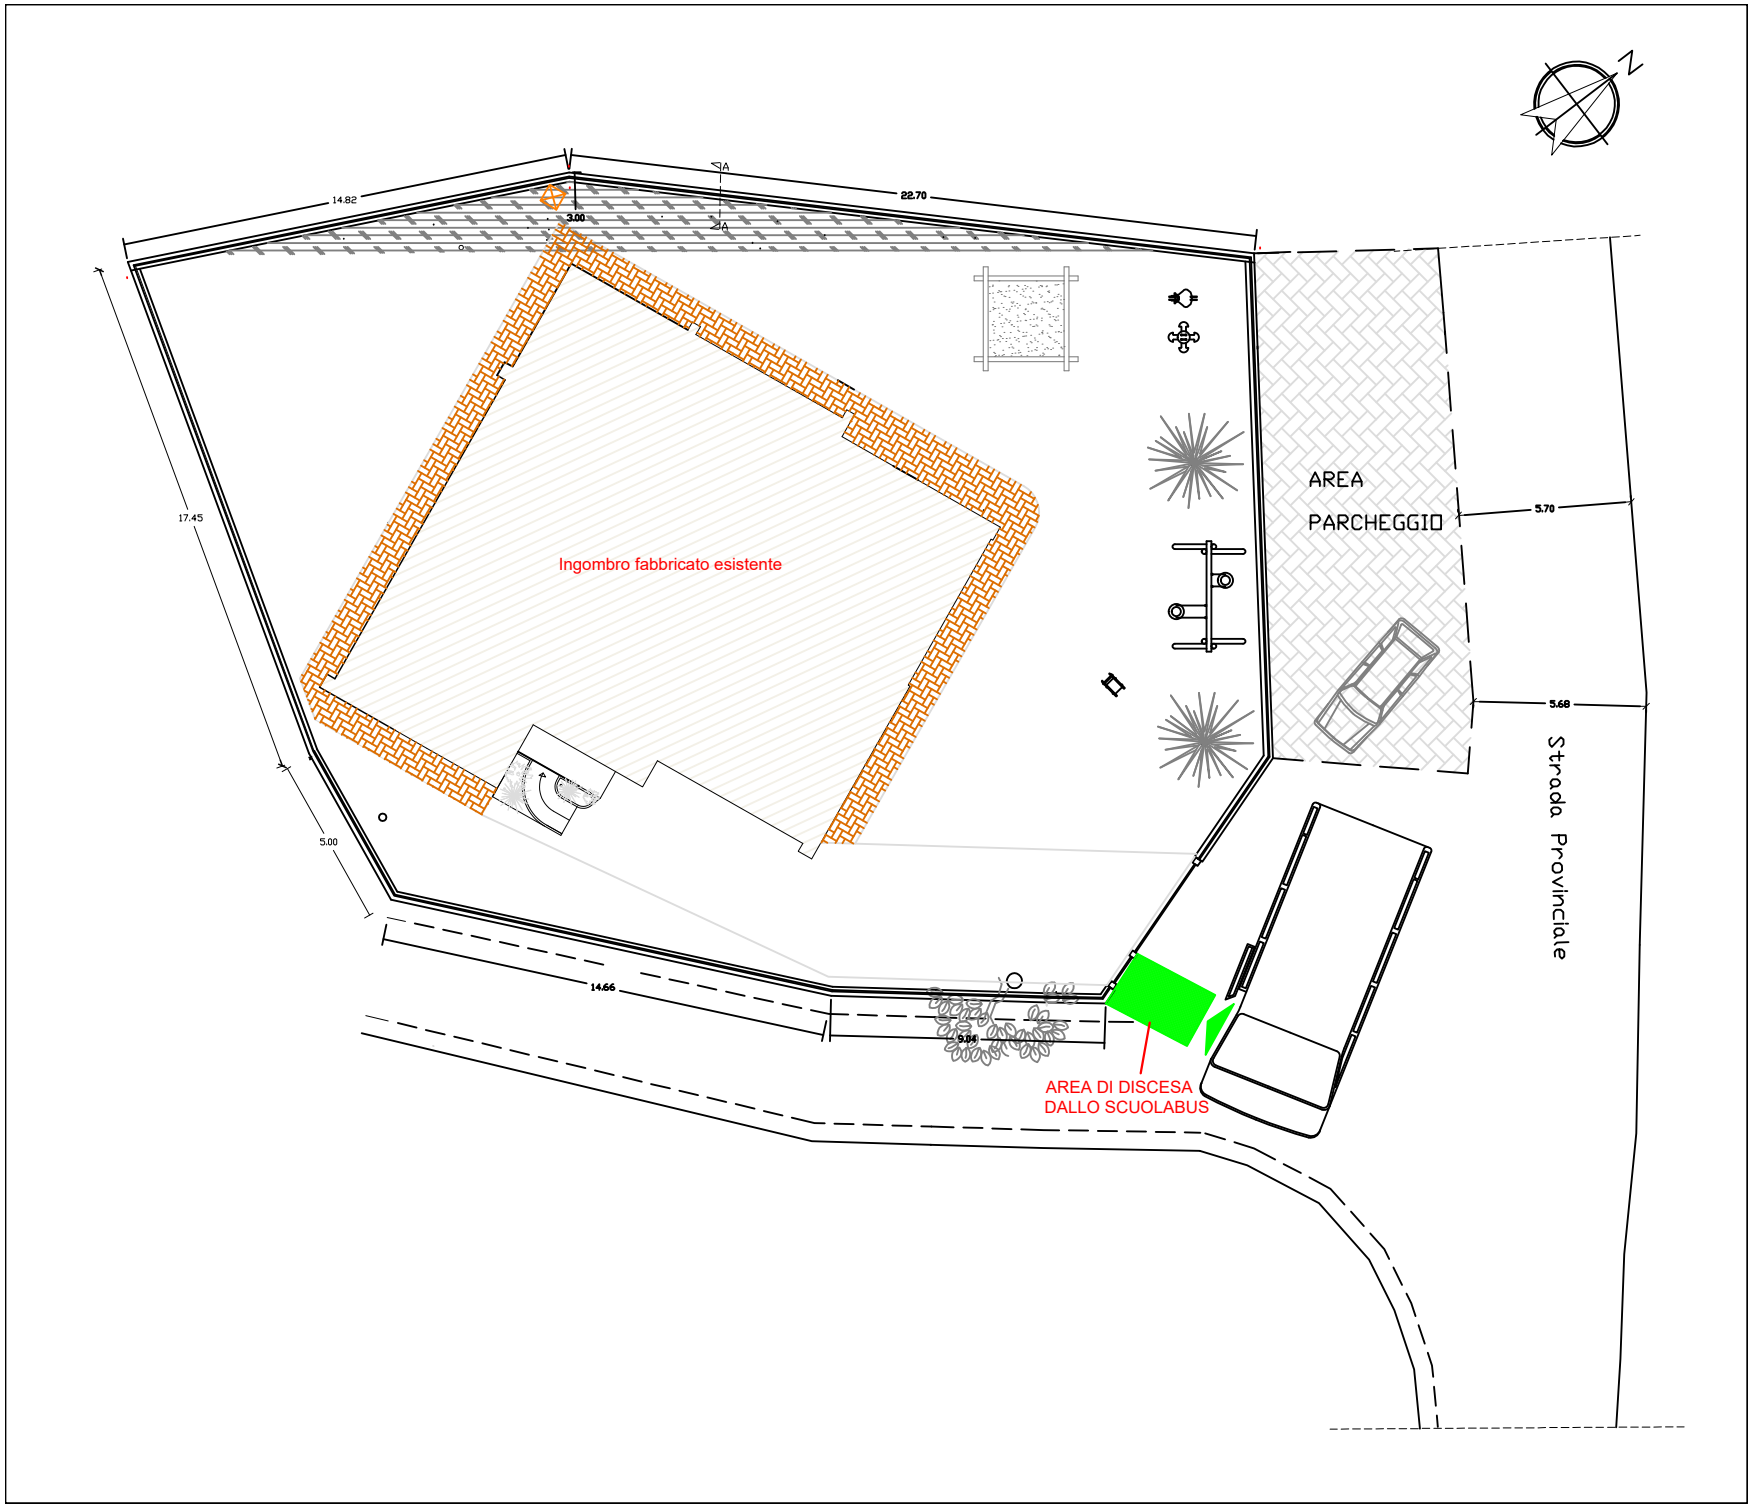
N
14.82
22.70
3.00
A
A
17.45
5.00
14.66
3.86
Ingombro fabbricato esistente
AREA
PARCHEGGIO
5.70
5.68
Strada Provinciale
AREA DI DISCESA
DALLO SCUOLABUS