




Comune di SMERILLO  
Provincia di FERMO

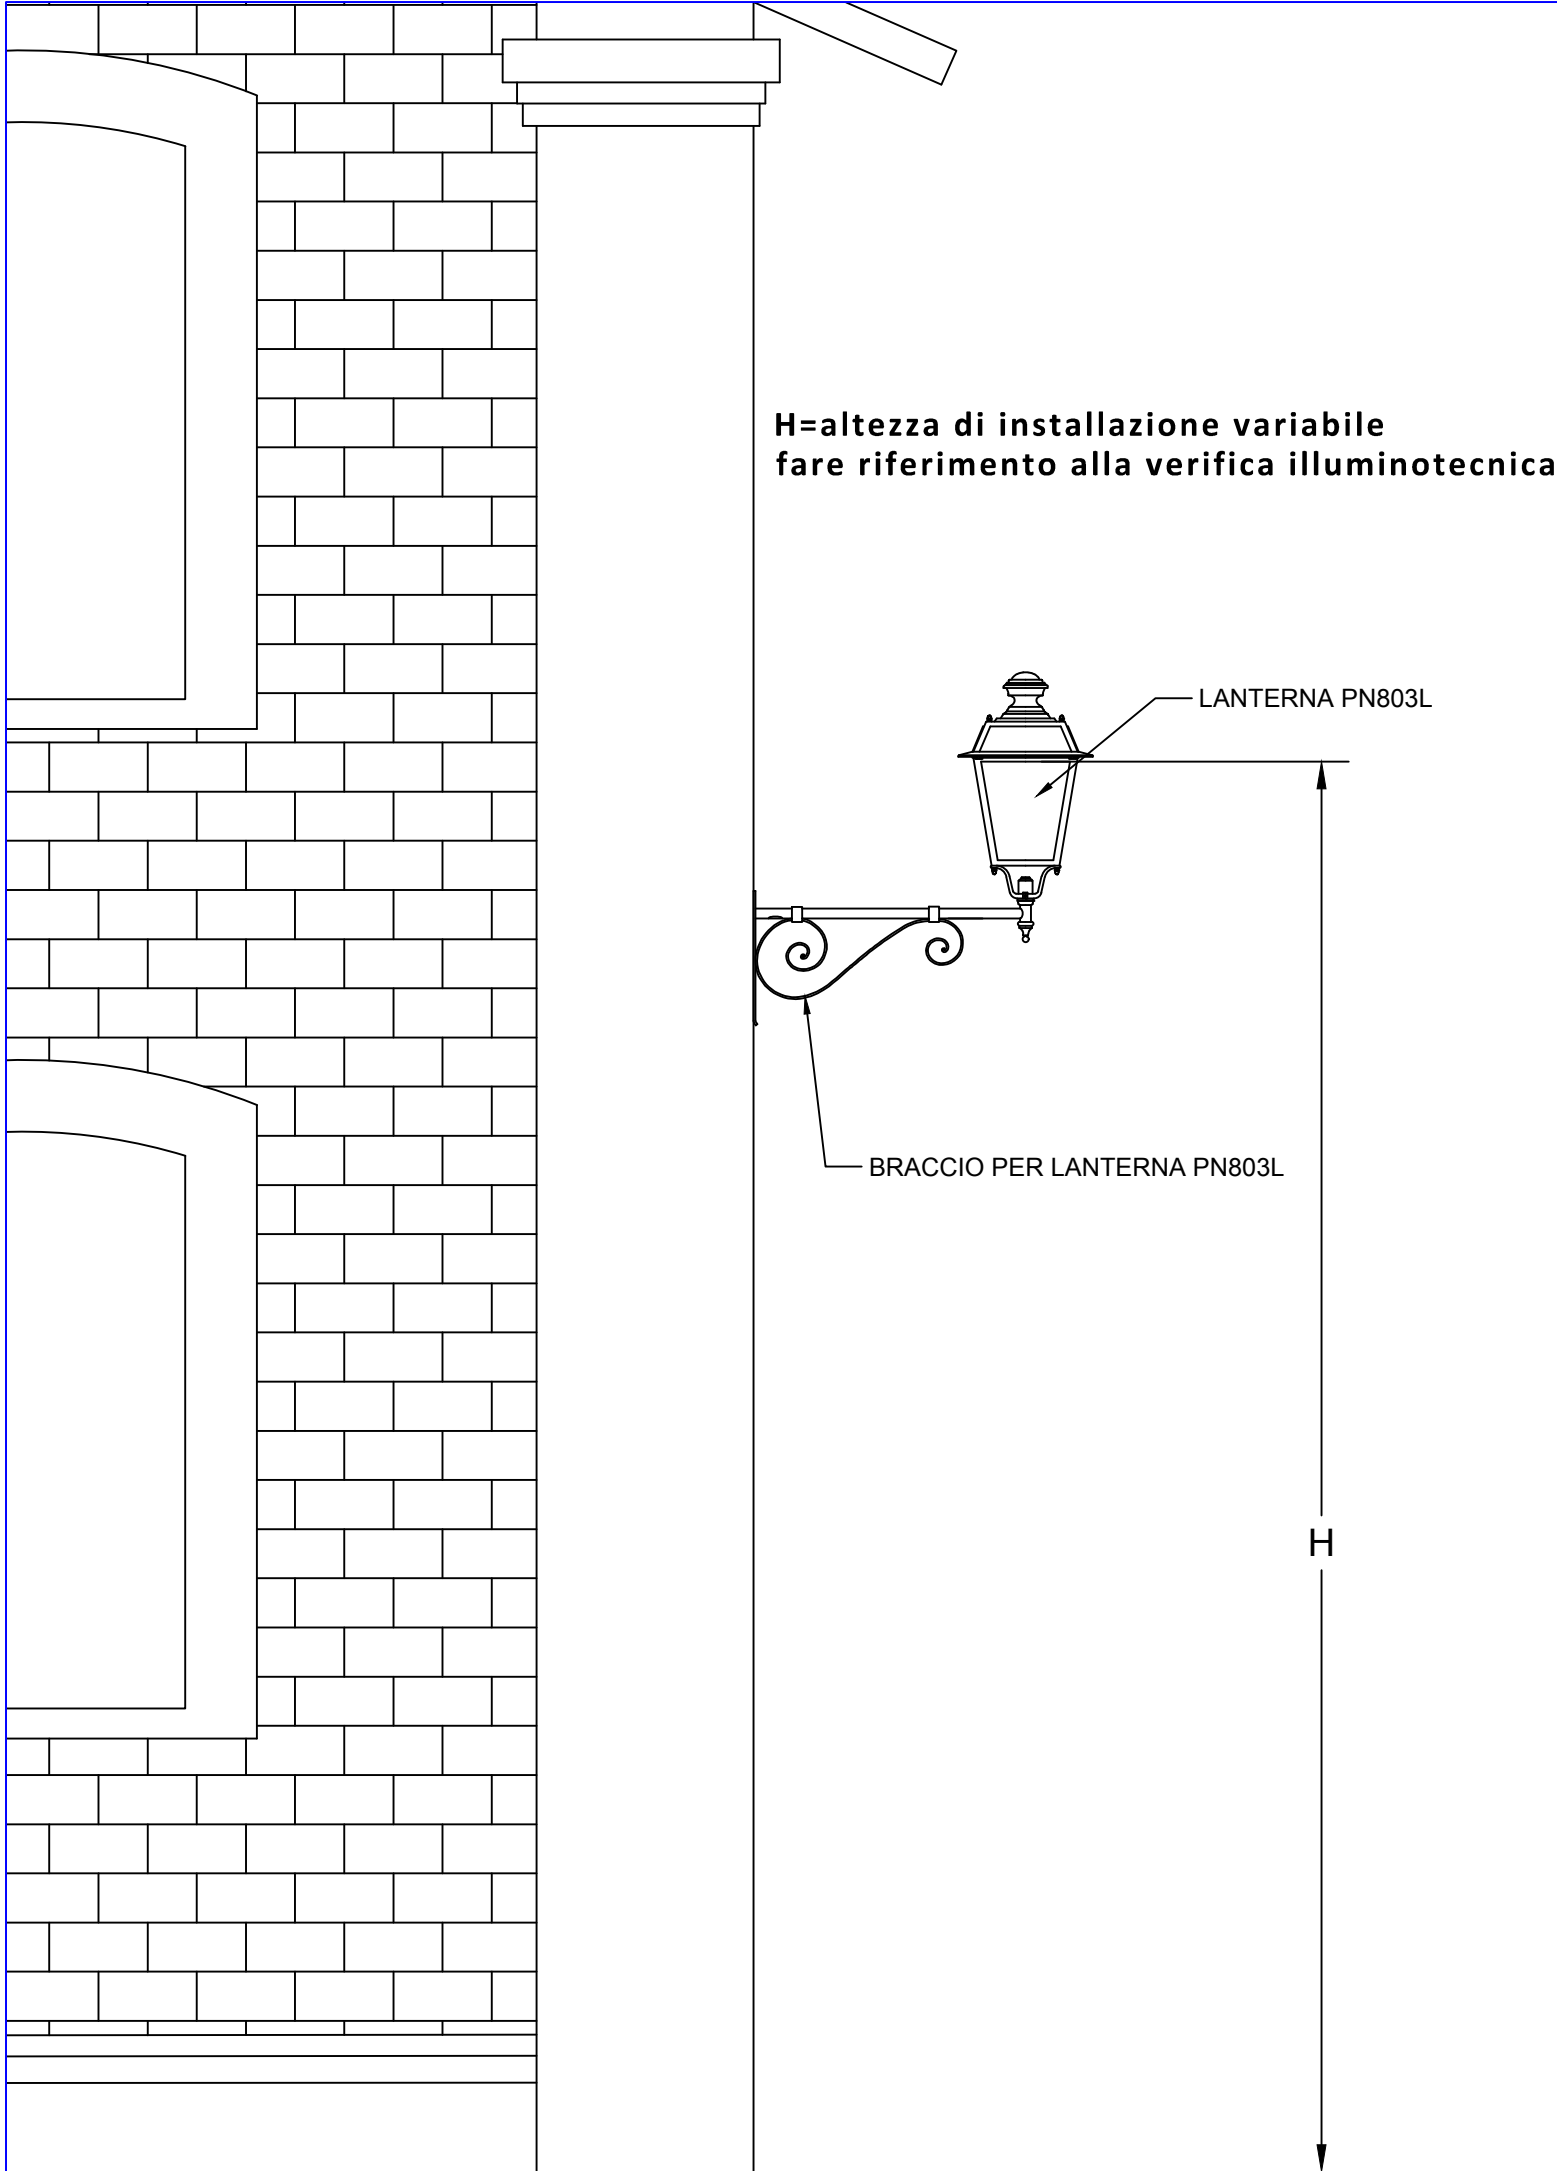

SETTORE LAVORI PUBBLICI

II RUP  
P.A. TONINO SEVERINI

Tipologia intervento:  
Manutenzione straordinaria tramite messa in sicurezza dell'impianto di pubblica illuminazione del capoluogo di Smerillo

Elaborato:  
PARTICOLARI ESECUTIVI - LANTERNE

File n.:  
ES.ED.AN19.03.C2.1

Tipologia:  
grafica

Formato:  
A3

Revisione:  
00

Data:  
05/03/2019

Scala:  
1:--

Tipo elaborato:

- ☐ Preliminare  
☐ Definitivo  
☒ Esecutivo  
☐ As Built

I progettisti:  
Ing. Gianluca Bellezza

I collaboratori:  
Arch. Mauro Compagnucci  
Ing. Diego Cardoni

Per approvazione