



COMUNE DI SMERILLO

PROVINCIA DI FERMO

DGR 443 - MISURA 3 - CONTRIBUTI REGIONALI IN CONTO CAPITALE E IN CONTO INTERESSI PER LA RIQUALIFICAZIONE DI IMPIANTI SPORTIVI DI PROPRIETÀ PUBBLICA

OGGETTO: MIGLIORAMENTO, RIQUALIFICAZIONE E AMMODERNAMENTO IMPIANTO SPORTIVO POLIVALENTE SITO IN FRAZ. SAN MARTINO AL FAGGIO DI SMERILLO (FM)



PROPRIETÀ: COMUNE DI SMERILLO (FM)
SINDACO: DOTT. ANTONIO VALLESI
PROGETTO: P.A. TONINO SEVERINI

VARIANTE
FEBBRAIO 2019



ELABORATO:
- PIANTA STATO DI FATTO E STATO DI PROGETTO scala 1:200
- SEZIONI TIPO

TAV. U

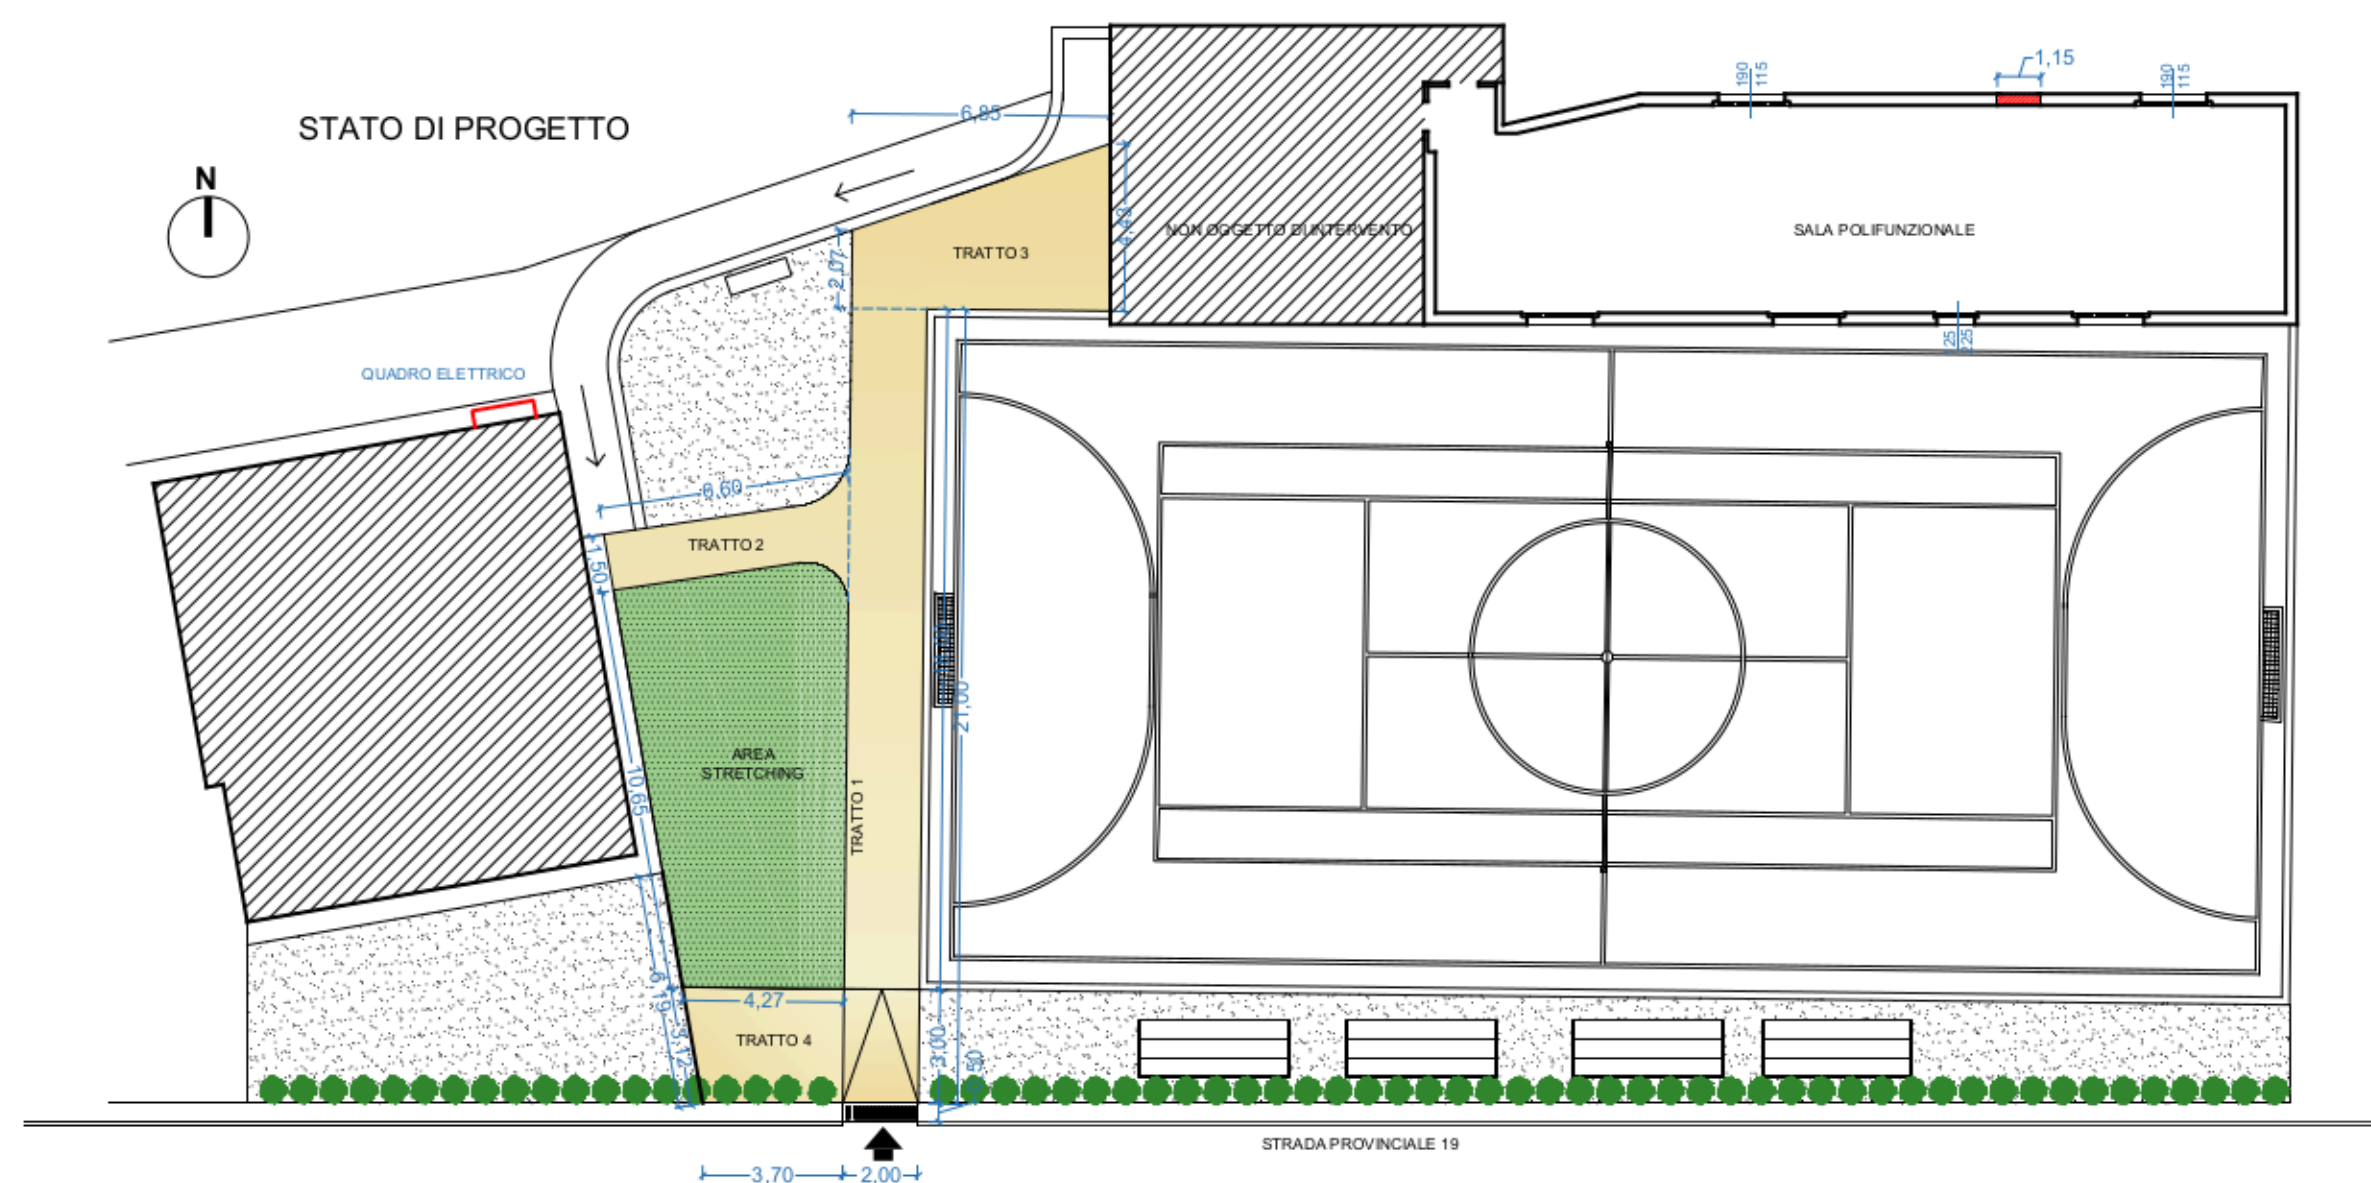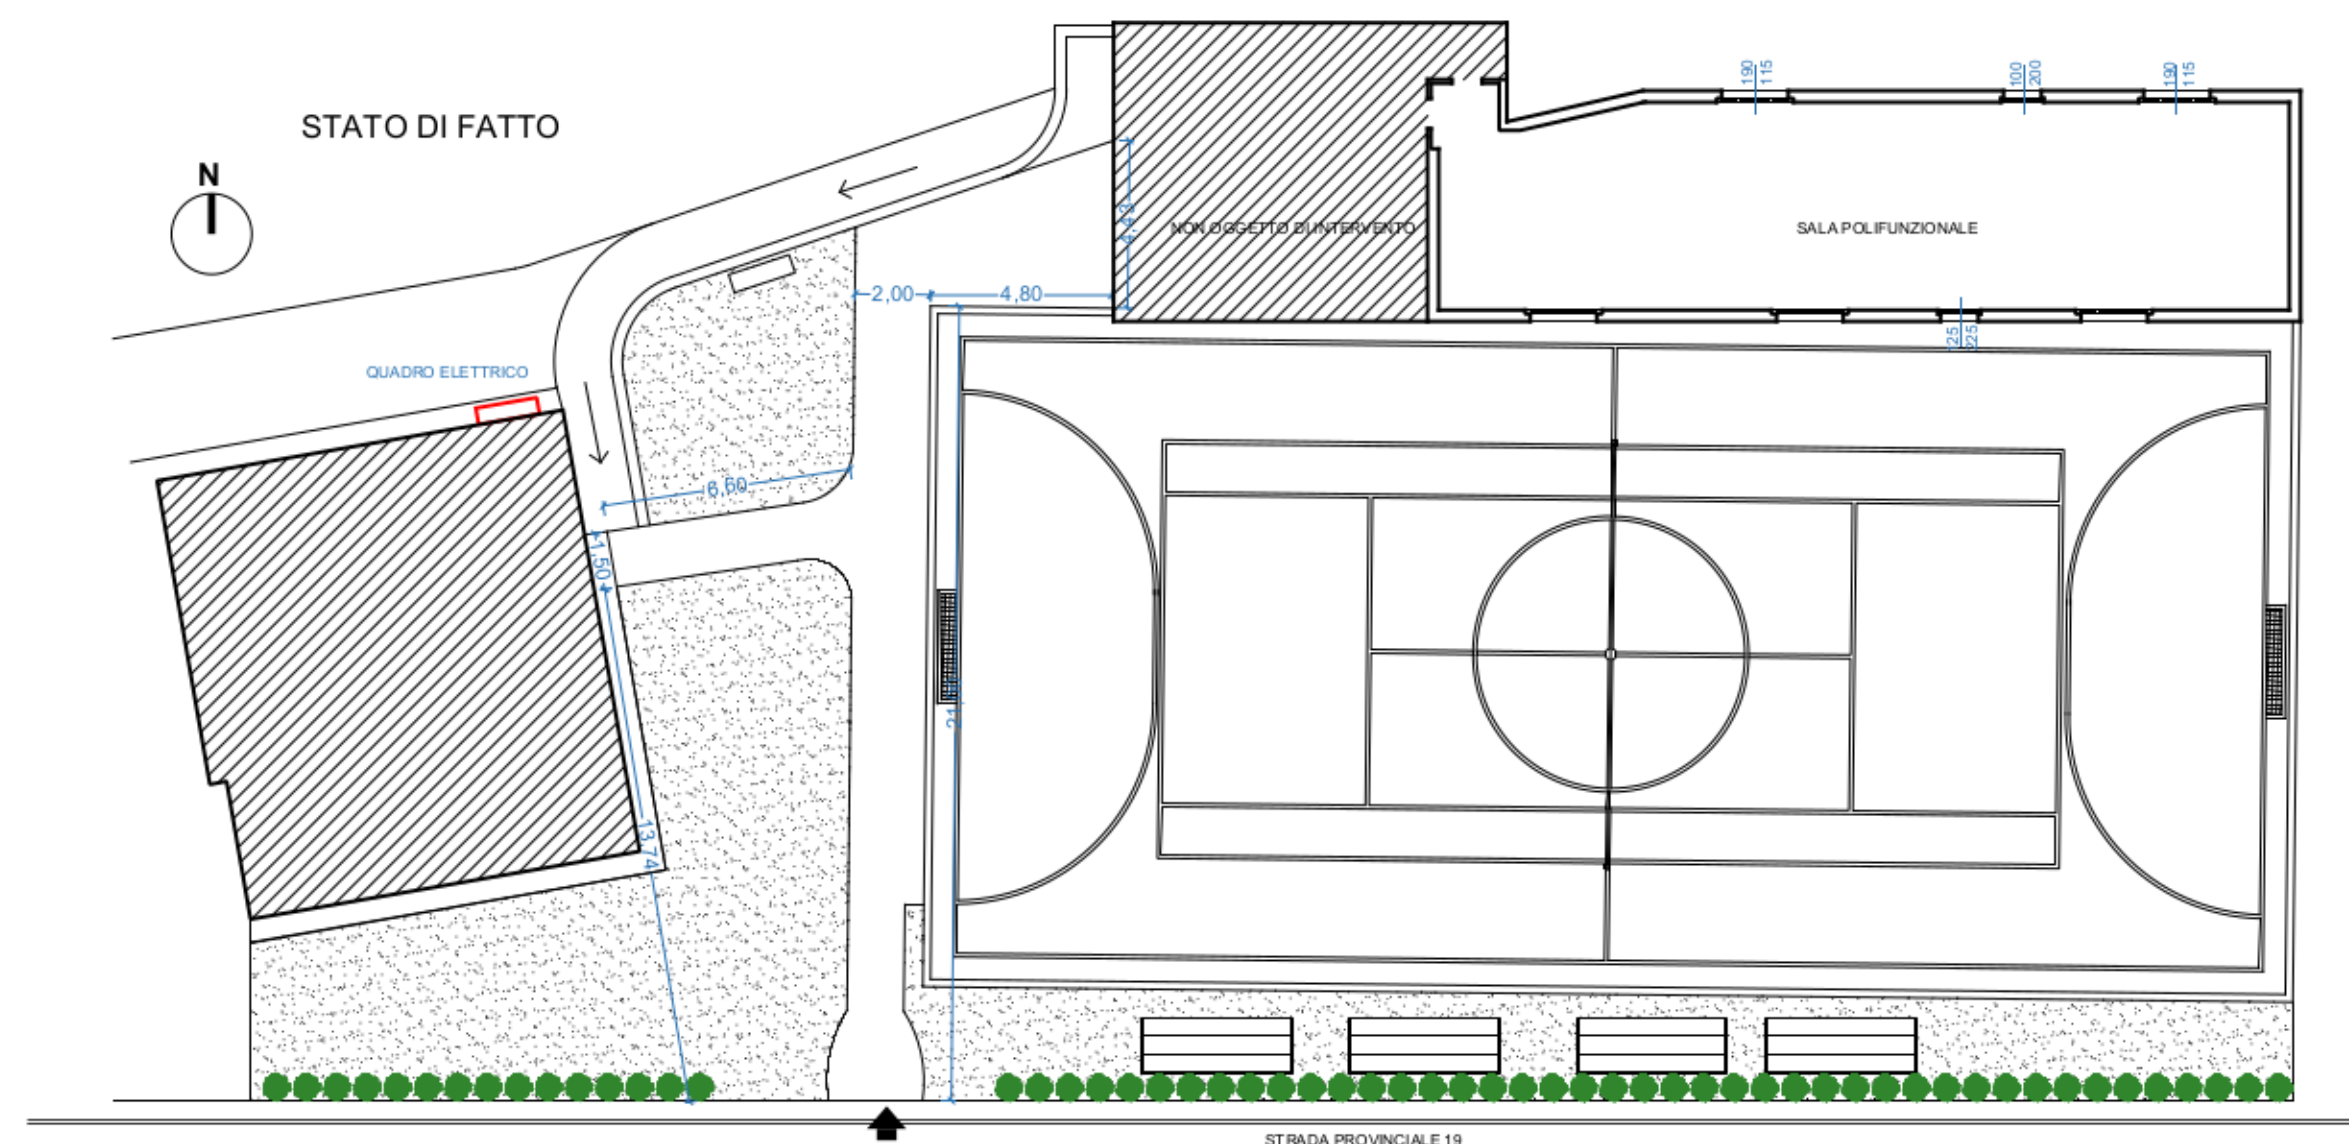

SEZIONE SCHEMA DRENAGGIO E RAMPA DI ACCESSO

GRIGLIA DRENANTE IN GHISA

CANALE PER SCOLO ACQUE METEORICHE
IN CLS - D400 - L500xH500

STRADA PROVINCIALE 19

RAMPA DI ACCESSO PEDONALE
pendenza 8%

PERCORSO PEDONALE

SEZIONE-TIPO PAVIMENTAZIONE AREA STRETCHING

MANTO SINTETICO
DRENANTE - Sp. 40 mm

STRATO IN EPDM - Sp. 30 mm

STRATO IN SBR - Sp. 10 mm

MASSETTO - Sp. 70 mm

RETE ELETTROSALDATA

SOTTOFONDO
CON GHIAIA DRENANTE - Sp. 200 mm

