ALLEGATO ORDINANZA VARI ESITI EDIFICIO SITO IN LOCALITÀ San Brizio N. 95

INDIVIDUATO AL CATASTO FABBRICATI AL FOGLIO 24 PARTICELLA 338

- l'inagibilità totale (esito E) dell'edificio ad uso **abitativo**, scheda AeDES n. 004, e indicato con "Edificio 1" nella planimetria allegata;

- l'inagibilità temporanea con rischio esterno (esito B-F) dell'edificio ad uso **abitativo**, , scheda AeDES n. 005 e indicato con "Edificio 2" nella planimetria allegata;

- l'inagibilità temporanea (esito B) dell'edificio ad uso **deposito**, scheda AeDES n. 006 e indicato con "Edificio 1" nella planimetria allegata;

- l'inagibilità temporanea (esito B) dell'edificio ad uso **deposito**, scheda AeDES n. 007 e indicato con "Edificio 2" nella planimetria allegata;
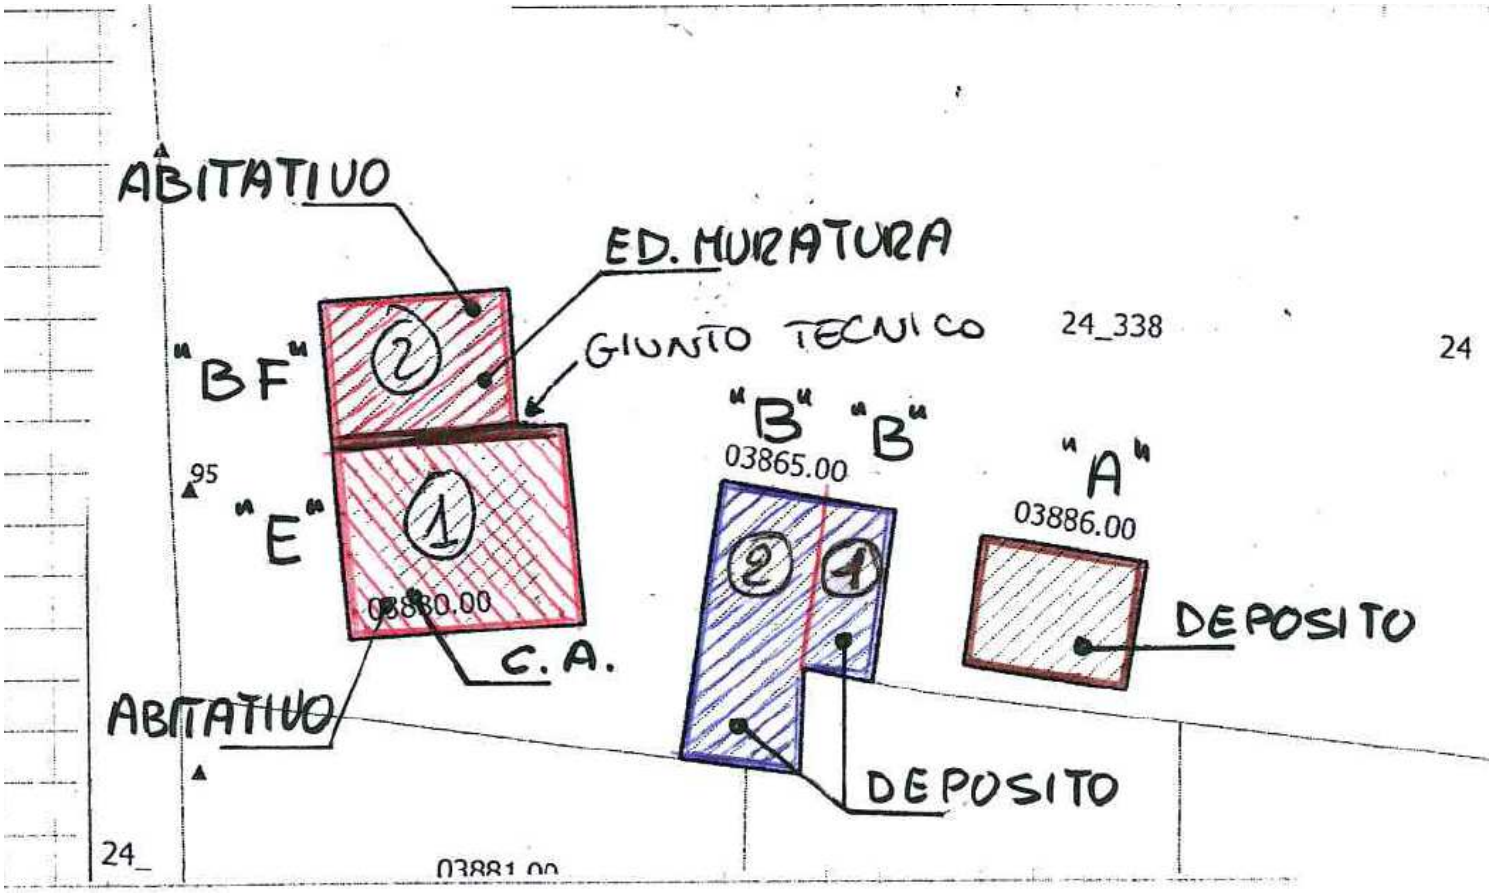
- l'agibilità (esito A) dell'edificio ad uso **deposito**, scheda AeDES n. 008, come indicato nella planimetria allegata;