


Spazio riservato agli enti istituzionali per le autorizzazioni	
--	--

Provincia:	MACERATA
Comune:	MONTE CAVALLO
Committente:	COMUNE DI MONTE CAVALLO VIA ROMA 62036 MONTE CAVALLO (MC)
Luogo intervento:	IMPIANTO ILLUMINAZIONE PUBBLICA DEL TERRITORIO COMUNALE 62036 MONTE CAVALLO (MC)
Descrizione progetto:	MANUTENZIONE STRAORDINARIA ED EFFICIENTAMENTO ENERGETICO IMPIANTI ILLUMINAZIONE PUBBLICA DEL TERRITORIO COMUNALE
Elaborato progetto:	PIANO DI INSTALLAZIONE INTERVENTI SU CAPOLUOGO MONTE CAVALLO (VARIANTE IN CORSO D'OPERA)
Studio progettazione:	 <p>Per. Ind. Fabrizio Mancini Viale Trento e Trieste 115, 62029 Tolentino (MC) Tel. 0733973696 e_mail: fabri.mancini@gmail.com www.mancinifabrizio.com P.I. 01696800430 - C.F. MNCFRZ70L10L191N</p> <p><small>LIGHTING DESIGNER - PROGETTAZIONE IMPIANTI</small></p>

Progettista:	Elaborato:	Revisione:	Data:
	IE.019.028.05	A	31.07.2020
	Scala:	Commessa:	File:
	1:1.000	IE.019.028	_05A.dwg

TIPO DOCUMENTO: PROVVISORIO PROGETTO DEFINITIVO PROGETTO ESECUTIVO AS-BUILT

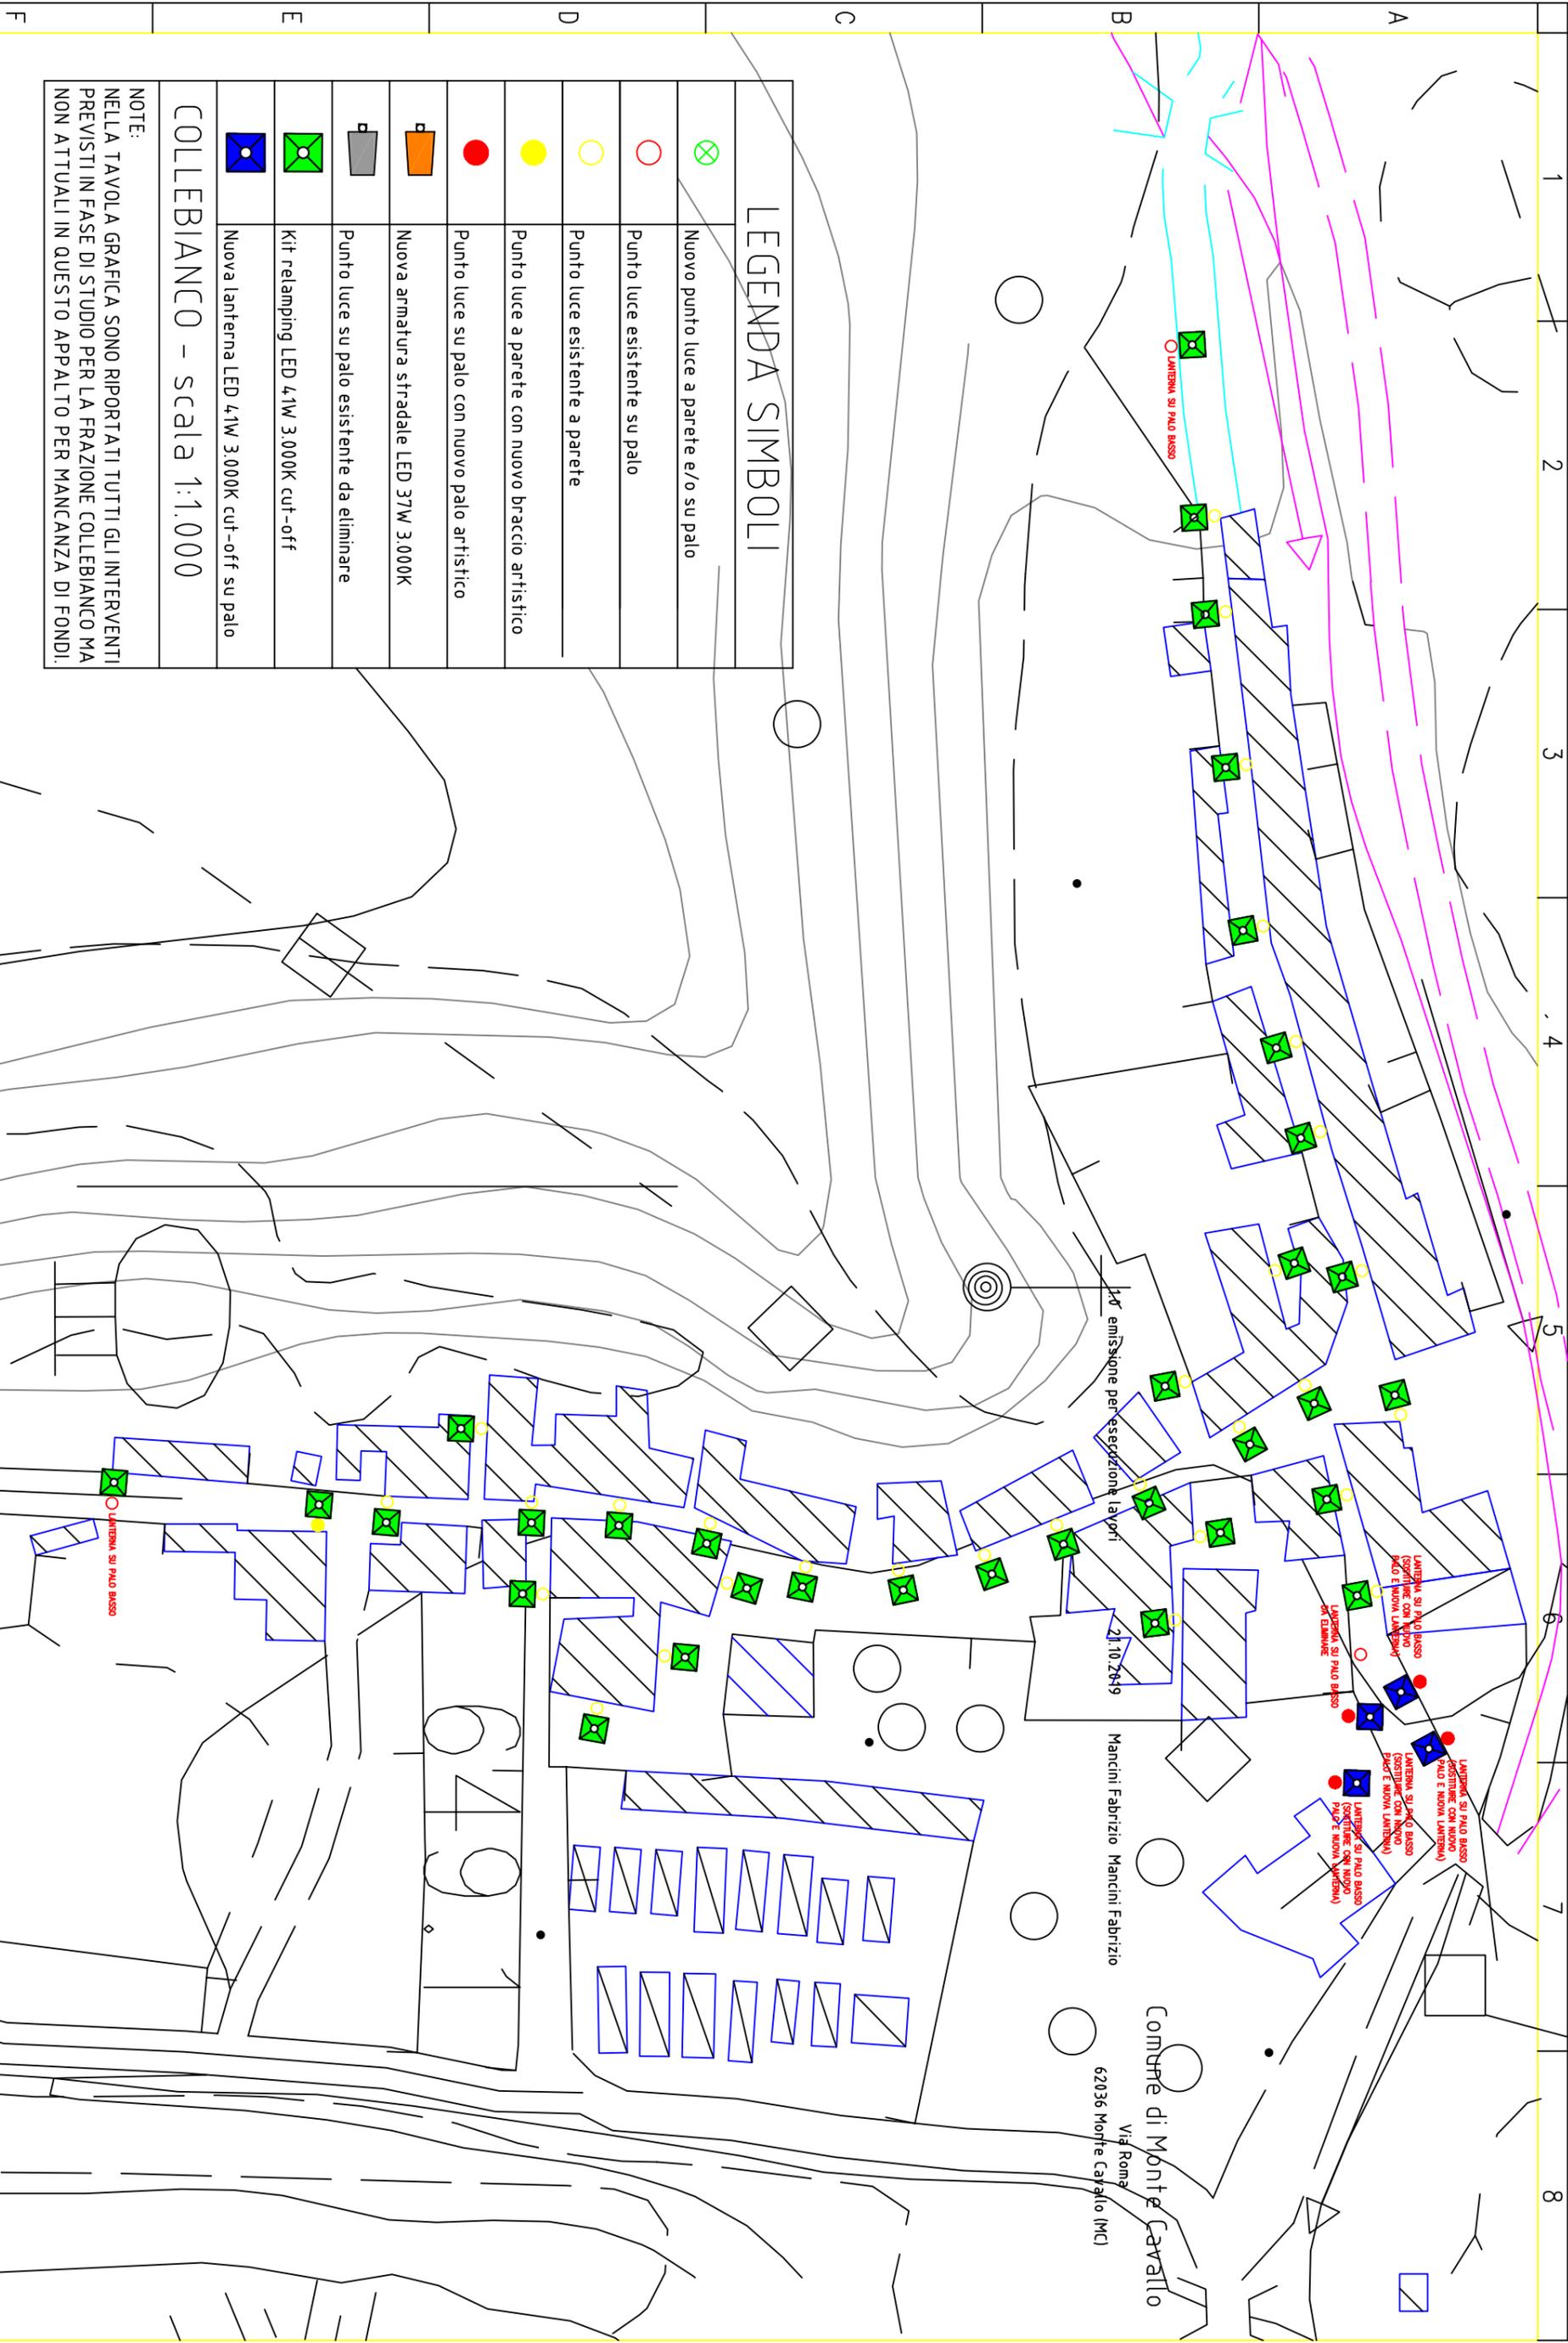

LEGENDA SIMBOLI

	Nuovo punto luce a parete e/o su palo
	Punto luce esistente su palo
	Punto luce esistente a parete
	Punto luce a parete con nuovo braccio artistico
	Punto luce su palo con nuovo palo artistico
	Nuova armatura stradale LED 37W 3.000K
	Punto luce su palo esistente da eliminare
	Kit relamping LED 41W 3.000K cut-off
	Nuova lanterna LED 41W 3.000K cut-off su palo

NOTE:
 NELLA TAVOLA GRAFICA SONO RIPORTATI TUTTI GLI INTERVENTI PREVISTI IN FASE DI STUDIO PER LA FRAZIONE COLLEBIANCO MA NON ATTUALI IN QUESTO APPALTO PER MANCANZA DI FONDI.

COLLEBIANCO - scala 1:1.000

A	revisione per variante non significativa	31.07.2020	Mancini Fabrizio	Mancini Fabrizio
1.0	emissione per esecuzione lavori	21.10.2019	Mancini Fabrizio	Mancini Fabrizio
REV	DESCRIZIONE	DATA	DISegnATO	CONTROLLATO

A TERMINI DI LEGGE CI RISERVAMO LA PROPRIETA' DI QUESTO DISegNO. CON DIVETO DI RIPRODURLO O RENDERSILO NOTO A TERZI, SENZA NOSTRA AUTORIZZAZIONE. ca@tnt.it - 0202-80-80 - Fax 0202-80-80 - www.tnt.it

Comune di Monte Cavallo
 Via Roma
 62036 Monte Cavallo (MC)

INSTALLATORE
 Per. Ind. Fabrizio Mancini
 Viale Trento e Trieste 115
 62029 Tolentino (MC)

TITOLO
 INTERVENTO FRAZIONE
 CAPOLUOGO

COMMESSA	Nome file
IE.019.028	IE.019.028.05.dwg
Nr. DISegNO	Tavolo
IE.019.028.05	1
	Sg. tavolo
	2

