

Spazio riservato agli enti istituzionali per le autorizzazioni	
--	--


Provincia:	MACERATA
Comune:	MONTE CAVALLO
Committente:	COMUNE DI MONTE CAVALLO VIA ROMA 62036 MONTE CAVALLO (MC)
Luogo intervento:	IMPIANTI ILLUMINAZIONE PUBBLICA DEL TERRITORIO COMUNALE 62036 MONTE CAVALLO (MC)
Descrizione progetto:	MANUTENZIONE STRAORDINARIA ED EFFICIENTAMENTO ENERGETICO IMPIANTI ILLUMINAZIONE PUBBLICA DEL TERRITORIO COMUNALE
Elaborato progetto:	PIANO DI INSTALLAZIONE INTERVENTI SU FRAZIONE COLLATTONI (VARIANTE IN CORSO D'OPERA)
Studio progettazione:	 Per. Ind. Fabrizio Mancini Viale Trento e Trieste 115, 62029 Tolentino (MC) Tel. 0733973696 e_mail: fabri.mancini@gmail.com www.mancinifabrizio.com P.I. 01696800430 - C.F. MNCFRZ70L10L191N

Progettista:	Elaborato:	Revisione:	Data:
	IE.019.028.06	A	31.07.2020
	Scala:	Commessa:	File:
	1:1.000	IE.019.028	_06A.dwg

TIPO DOCUMENTO: ☐ PROVVISORIO ☐ PROGETTO DEFINITIVO ☒ PROGETTO ESECUTIVO ☐ AS-BUILT

La proprietà intellettuale del presente documento del Per. Ind. Fabrizio Mancini è coperta dalla Legge sui diritti d'autore riservati e tutelati in sede civile e penale, è vietata ogni copia, riproduzione totale o parziale e divulgazione a terzi senza esplicita autorizzazione scritta, il documento si ritiene contraffatto, non impegnativo ed esecutivo in cantiere, se non firmato e timbrato in originale.

LEGENDA SIMBOLI	
	Nuovo punto luce a parete e/o su palo
	Punto luce esistente su palo
	Punto luce esistente a parete
	Punto luce a parete con nuovo braccio artistico
	Punto luce su palo con nuovo palo artistico
	Nuova armatura stradale LED 37W 3.000K
	Punto luce su palo esistente da eliminare
	Nuova lanterna LED 41W 3.000K cut-off a parete
	Nuova lanterna LED 41W 3.000K cut-off su palo
COLLATTONI – scala 1:1.000	

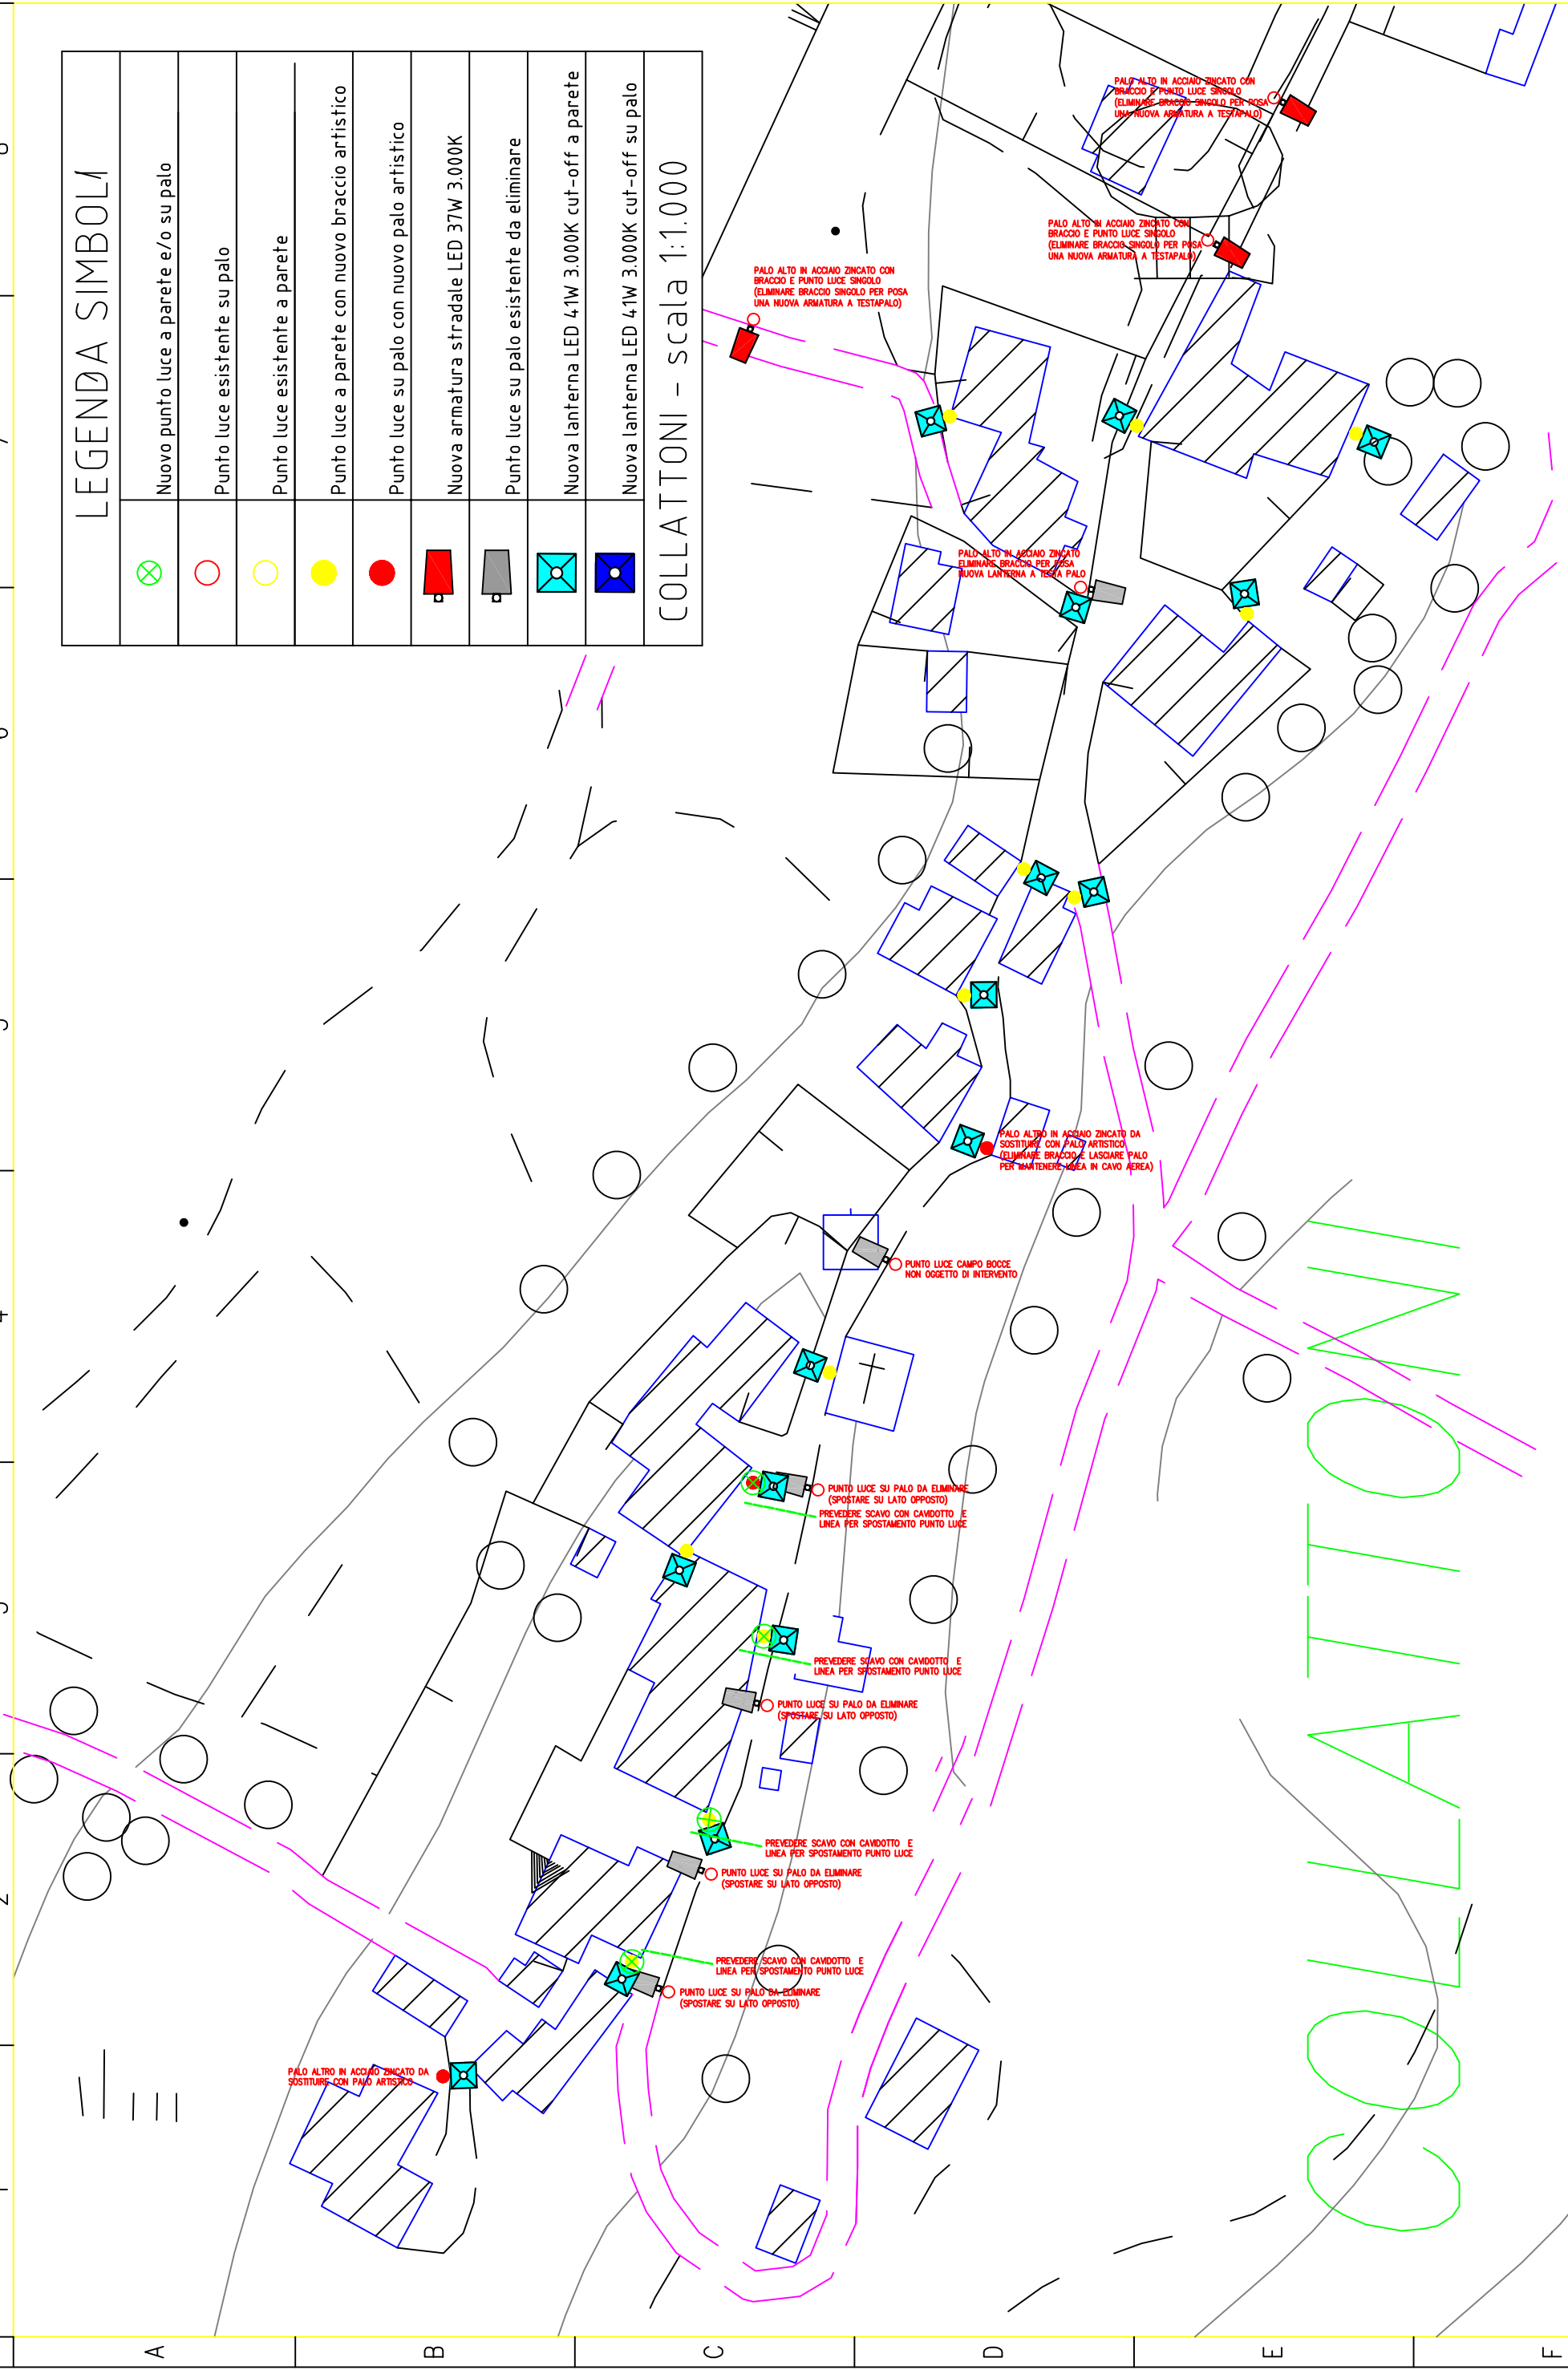

		Comune di Monte Cavallo		INSTALLATORE		TITOLO		Nome file	
A		revisione per variante non significativa	31.07.2020	Mancini Fabrizio	Mancini Fabrizio	INTERVENTO FRAZIONE			
1.0		emissione per esecuzione lavori	21.10.2019	Mancini Fabrizio	Mancini Fabrizio	COLLATTONI			
REV		DESCRIZIONE	DATA	DISEGNATO	CONTROLLATO	Per. Ind. Fabrizio Mancini Viale Trento e Trieste 115 62029 Tolentino (MC)			
		Via Roma			62036 Monte Cavallo (MC)				
					62029 Tolentino (MC)				
					COMMESSA				
					IE.019.028				
					Nr. DISCENO				
					IE.019.028.06				
					Tavola				
					1				
					Sg. tavola				
					2				

