


Spazio riservato agli enti istituzionali per le autorizzazioni	
--	--

Provincia:	MACERATA
Comune:	MONTE CAVALLO
Committente:	COMUNE DI MONTE CAVALLO VIA ROMA 62036 MONTE CAVALLO (MC)
Luogo intervento:	IMPIANTI ILLUMINAZIONE PUBBLICA DEL TERRITORIO COMUNALE 62036 MONTE CAVALLO (MC)
Descrizione progetto:	MANUTENZIONE STRAORDINARIA ED EFFICIENTAMENTO ENERGETICO IMPIANTI ILLUMINAZIONE PUBBLICA DEL TERRITORIO COMUNALE
Elaborato progetto:	PIANO DI INSTALLAZIONE INTERVENTI SU FRAZIONE COLLEBIANCO
Studio progettazione:	 Per. Ind. Fabrizio Mancini Viale Trento e Trieste 115, 62029 Tolentino (MC) Tel. 0733973696 e_mail: fabri.mancini@gmail.com www.mancinifabrizio.com P.I. 01696800430 - C.F. MNCFRZ70L10L191N

Progettista:	Elaborato:	Revisione:	Data:
	IE.019.028.07	1.0	21.10.2019
	Scala:	Commessa:	File:
	1:1.000	IE.019.028	_07.dwg

TIPO DOCUMENTO:	☐ PROVVISORIO	☐ PROGETTO DEFINITIVO	☒ PROGETTO ESECUTIVO	☐ AS-BUILT
-----------------	--------------------------------------	--	--	-----------------------------------

La proprietà intellettuale del presente documento del Per. Ind. Fabrizio Mancini è coperta dalla Legge sui diritti d'autore riservati e tutelati in sede civile e penale, è vietata ogni copia, riproduzione totale o parziale e divulgazione a terzi senza esplicita autorizzazione scritta, il documento si ritiene contraffatto, non impegnativo ed esecutivo in cantiere, se non firmato e timbrato in originale.

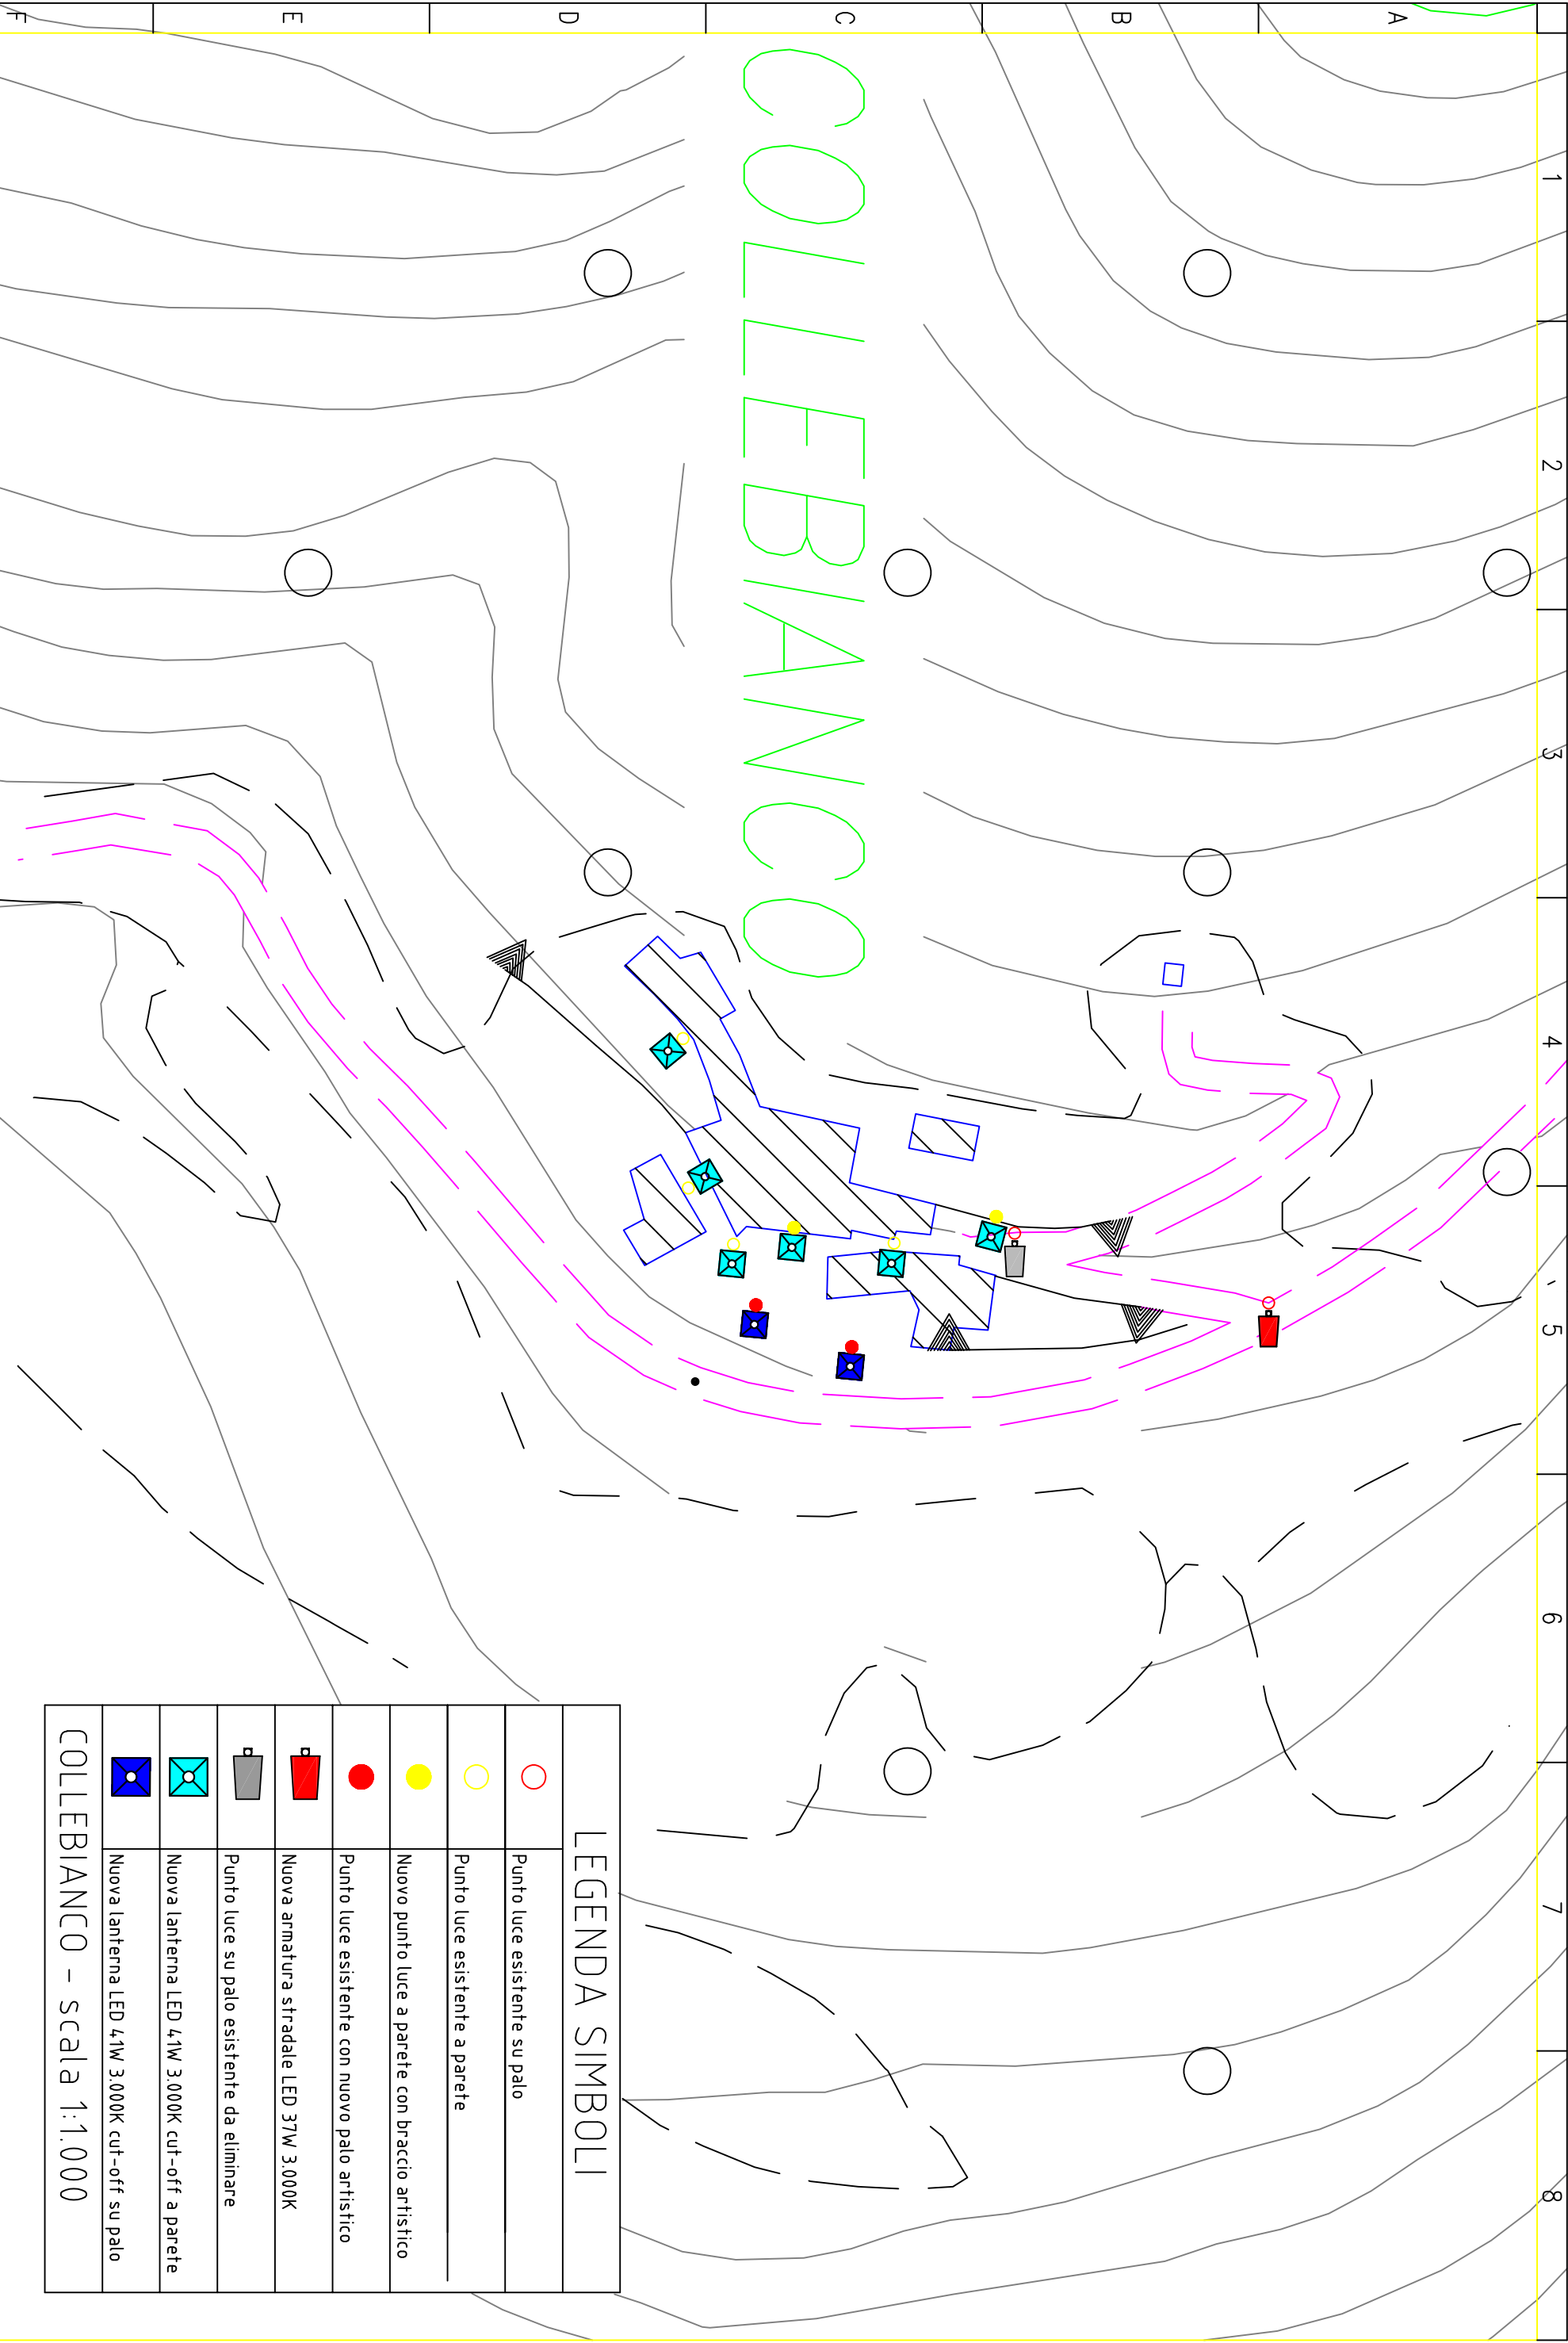

COLLEBIANCO

LEGENDA SIMBOLI

	Punto luce esistente su palo
	Punto luce esistente a parete
	Nuovo punto luce a parete con braccio artistico
	Punto luce esistente con nuovo palo artistico
	Nuova armatura stradale LED 37W 3.000K
	Punto luce su palo esistente da eliminare
	Nuova lanterna LED 4,1W 3.000K cut-off a parete
	Nuova lanterna LED 4,1W 3.000K cut-off su palo
COLLEBIANCO – scala 1:1.000	

				Comune di Monte Cavallo Via Roma 62036 Monte Cavallo (MC)		INSTALLATORE Per. Ind. Fabrizio Mancini Viale Trento e Trieste 1/5 62029 Tolentino (MC)		TITOLO INTERVENTO FRAZIONE COLLEBIANCO		COMMESSA IE.019.028 Nome file IE.019.028.07.dwg	
10	emissione per esecuzione lavori	21.10.2019	Mancini Fabrizio	Mancini Fabrizio						Nr. disegno IE.019.0.28.07	Sg. tavolo 1
REV	DESCRIZIONE	DATA	DISEGNATO	CONTROLLATO	A TERMINI DI LEGGE CI RISERVIAMO LA PROPRIETA' DI QUESTO DISEGNO CON DIVIETO DI RIPRODURLO O RENDERLO NOTO A TERZI SENZA NOSTRA AUTORIZZAZIONE						