

|                       |  |
|-----------------------|--|
| Provincia:            | MACERATA   |
| Comune:               | MONTE CAVALLO  |
| Committente:          | COMUNE DI MONTE CAVALLO<br>VIA ROMA<br>62036 MONTE CAVALLO (MC)  |
| Luogo intervento:     | IMPIANTI ILLUMINAZIONE PUBBLICA<br>DEL TERRITORIO COMUNALE<br>62036 MONTE CAVALLO (MC)   |
| Descrizione progetto: | MANUTENZIONE STRAORDINARIA<br>ED EFFICIENTAMENTO ENERGETICO<br>IMPIANTI ILLUMINAZIONE PUBBLICA<br>DEL TERRITORIO COMUNALE  |
| Elaborato progetto:   | INDIVIDUAZIONE ZONE INTERVENTO<br>CON TIPOLOGIA PUNTI LUCE   |
| Studio progettazione: |  <p><b>Per. Ind. Fabrizio Mancini</b><br/> Viale Trento e Trieste 115, 62029 Tolentino (MC)<br/> Tel. 0733973696<br/> e_mail: fabri.mancini@gmail.com<br/> www.mancinifabrizio.com<br/> P.I. 01696800430 - C.F. MNCFRZ70L10L191N</p> <p><small>LIGHTING DESIGNER - PROGETTAZIONE IMPIANTI</small></p> |

|              |               |            |            |
|--------------|---------------|------------|------------|
| Progettista: | Elaborato:    | Revisione: | Data:      |
|              | IE.019.028.04 | 1.0        | 21.10.2019 |
|              | Scala:        | Commessa:  | File:      |
|              |               | IE.019.028 | _04.jpg    |

TIPO DOCUMENTO:  PROVVISORIO  PROGETTO DEFINITIVO  PROGETTO ESECUTIVO  AS-BUILT

IE.019.028.04

## Comune di Monte Cavallo Capoluogo

 PUNTO LUCE SU PALO

 PUNTO LUCE A PARETE




IE.019.028.04

Comune di Monte Cavallo  
Frazione di Collattoni

 PUNTO LUCE SU PALO

 PUNTO LUCE A PARETE

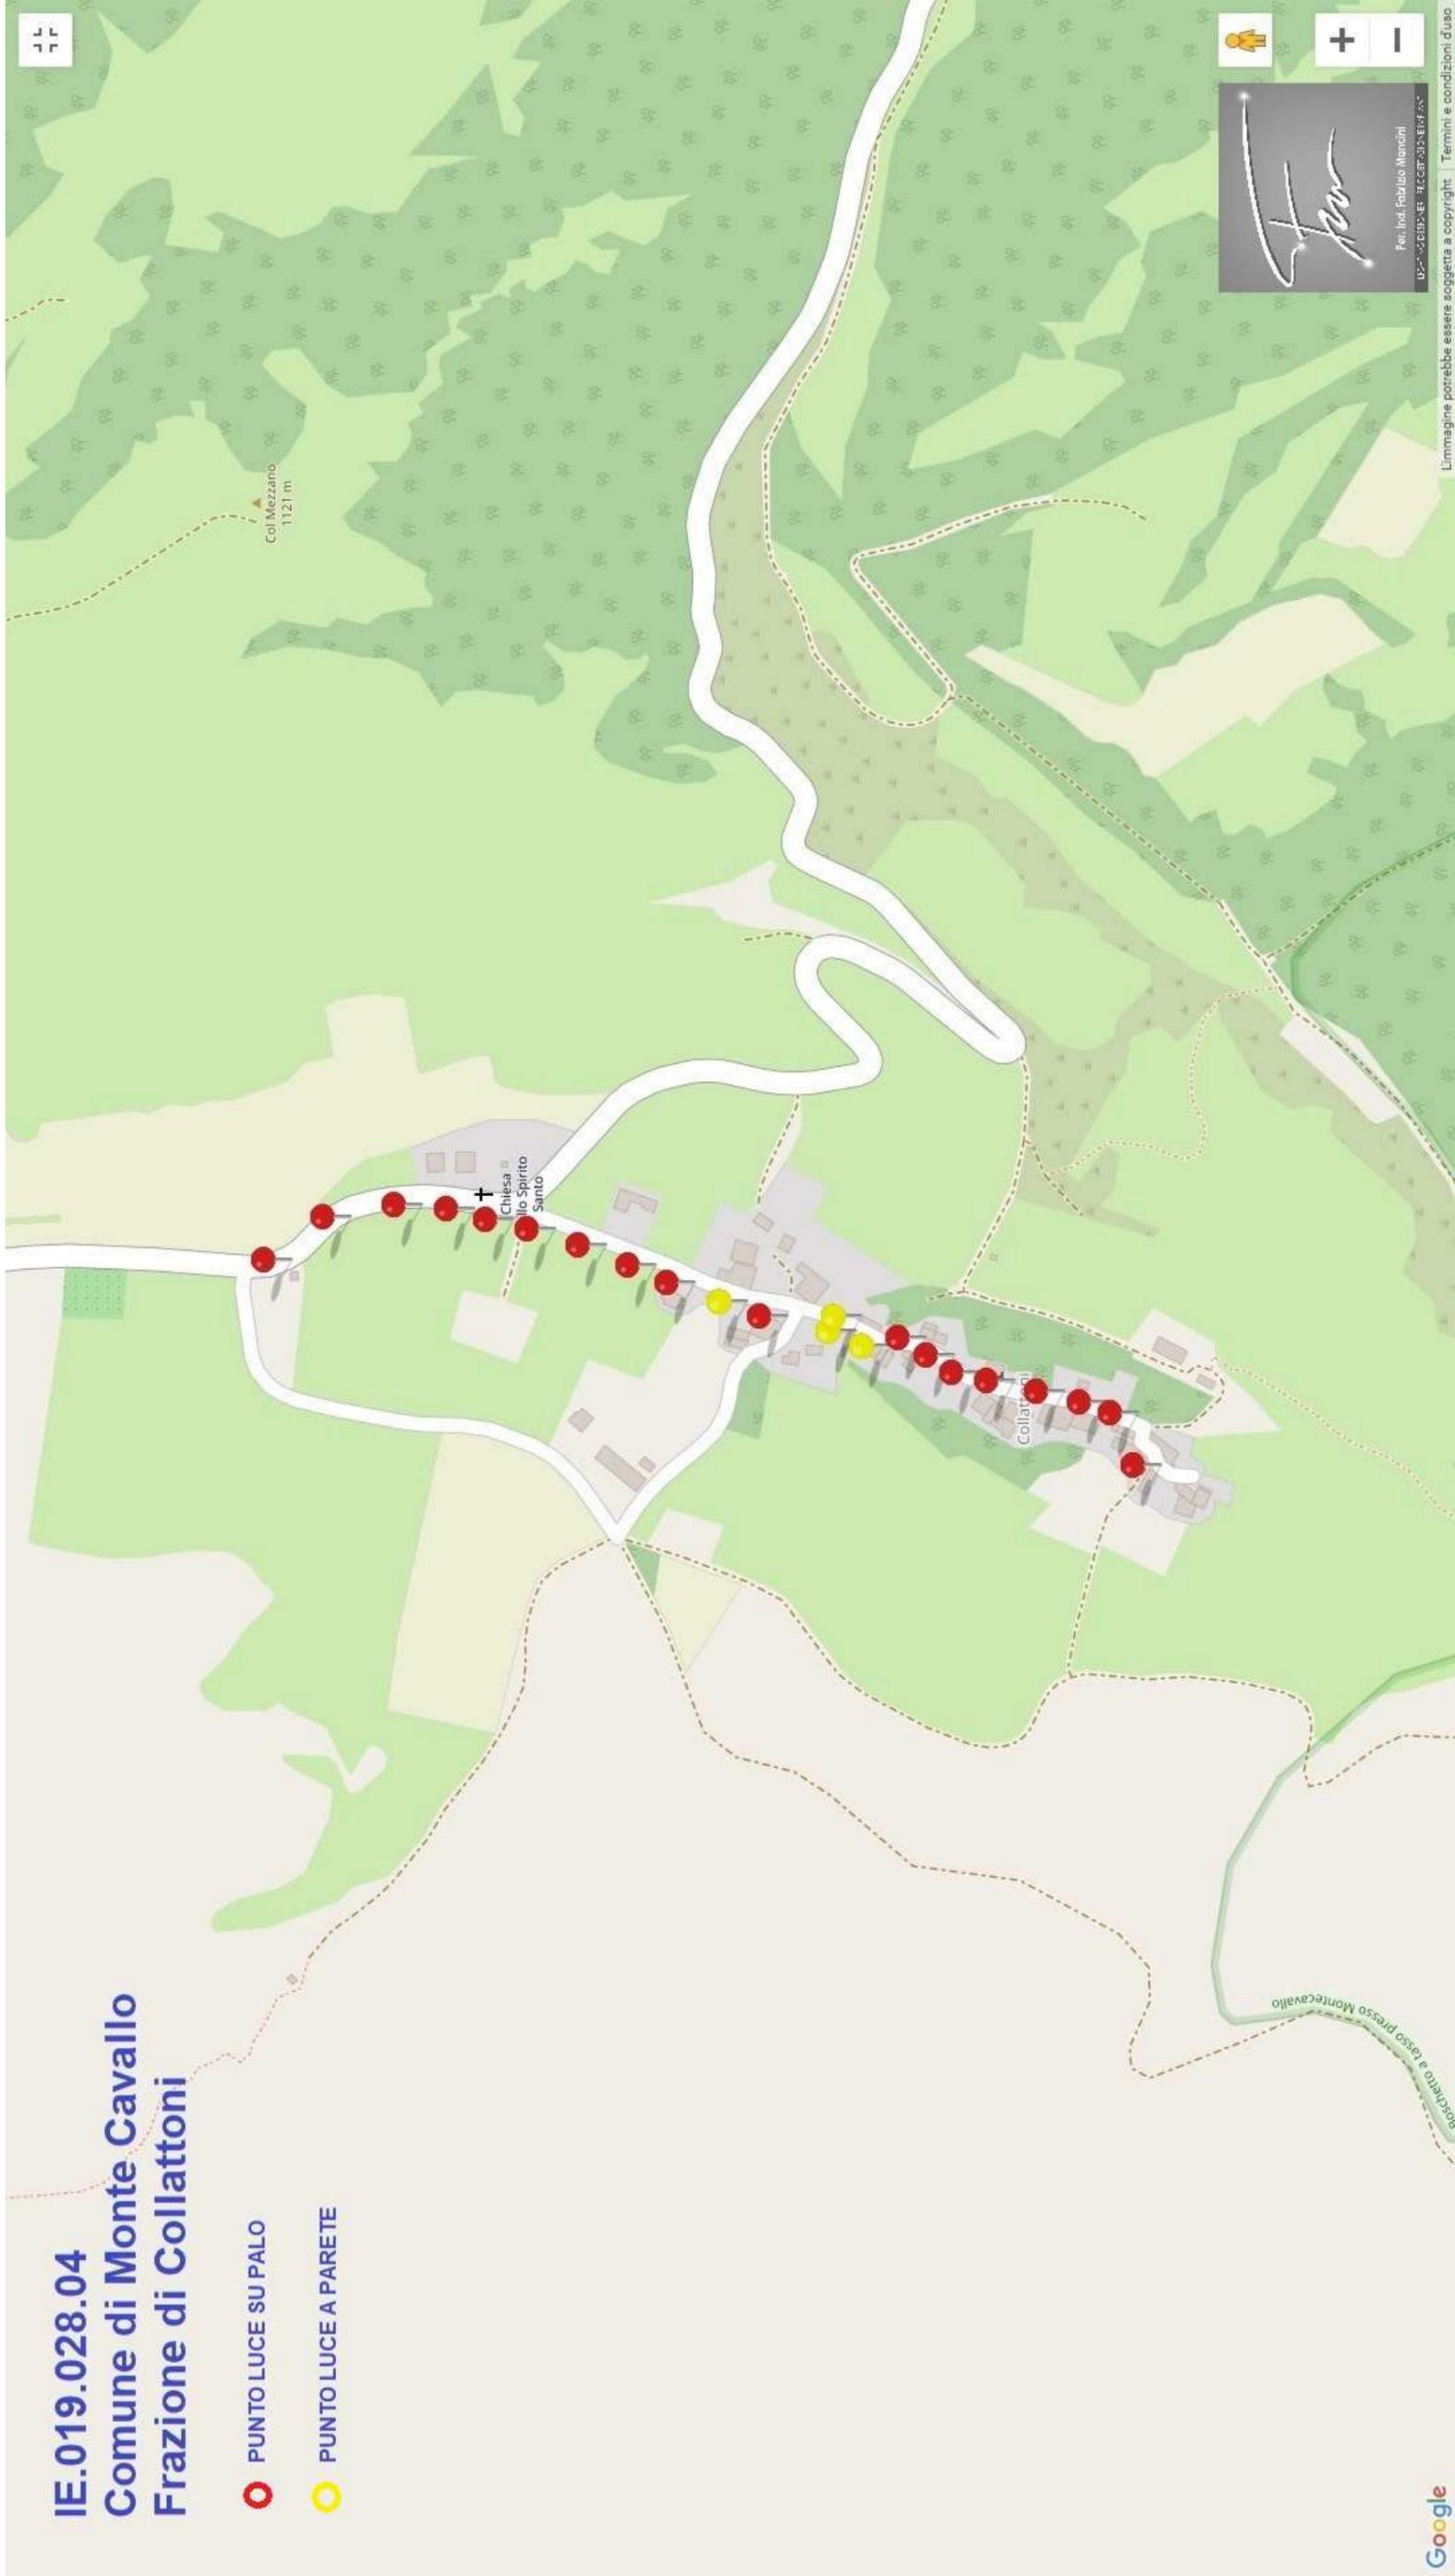


Per info: Fabrizio Mancini  
02-2651246 - 333933414  


**IE.019.028.04**

**Comune di Monte Cavallo  
Frazione di Collebianco**

 PUNTO LUCE SU PALO

 PUNTO LUCE A PARETE

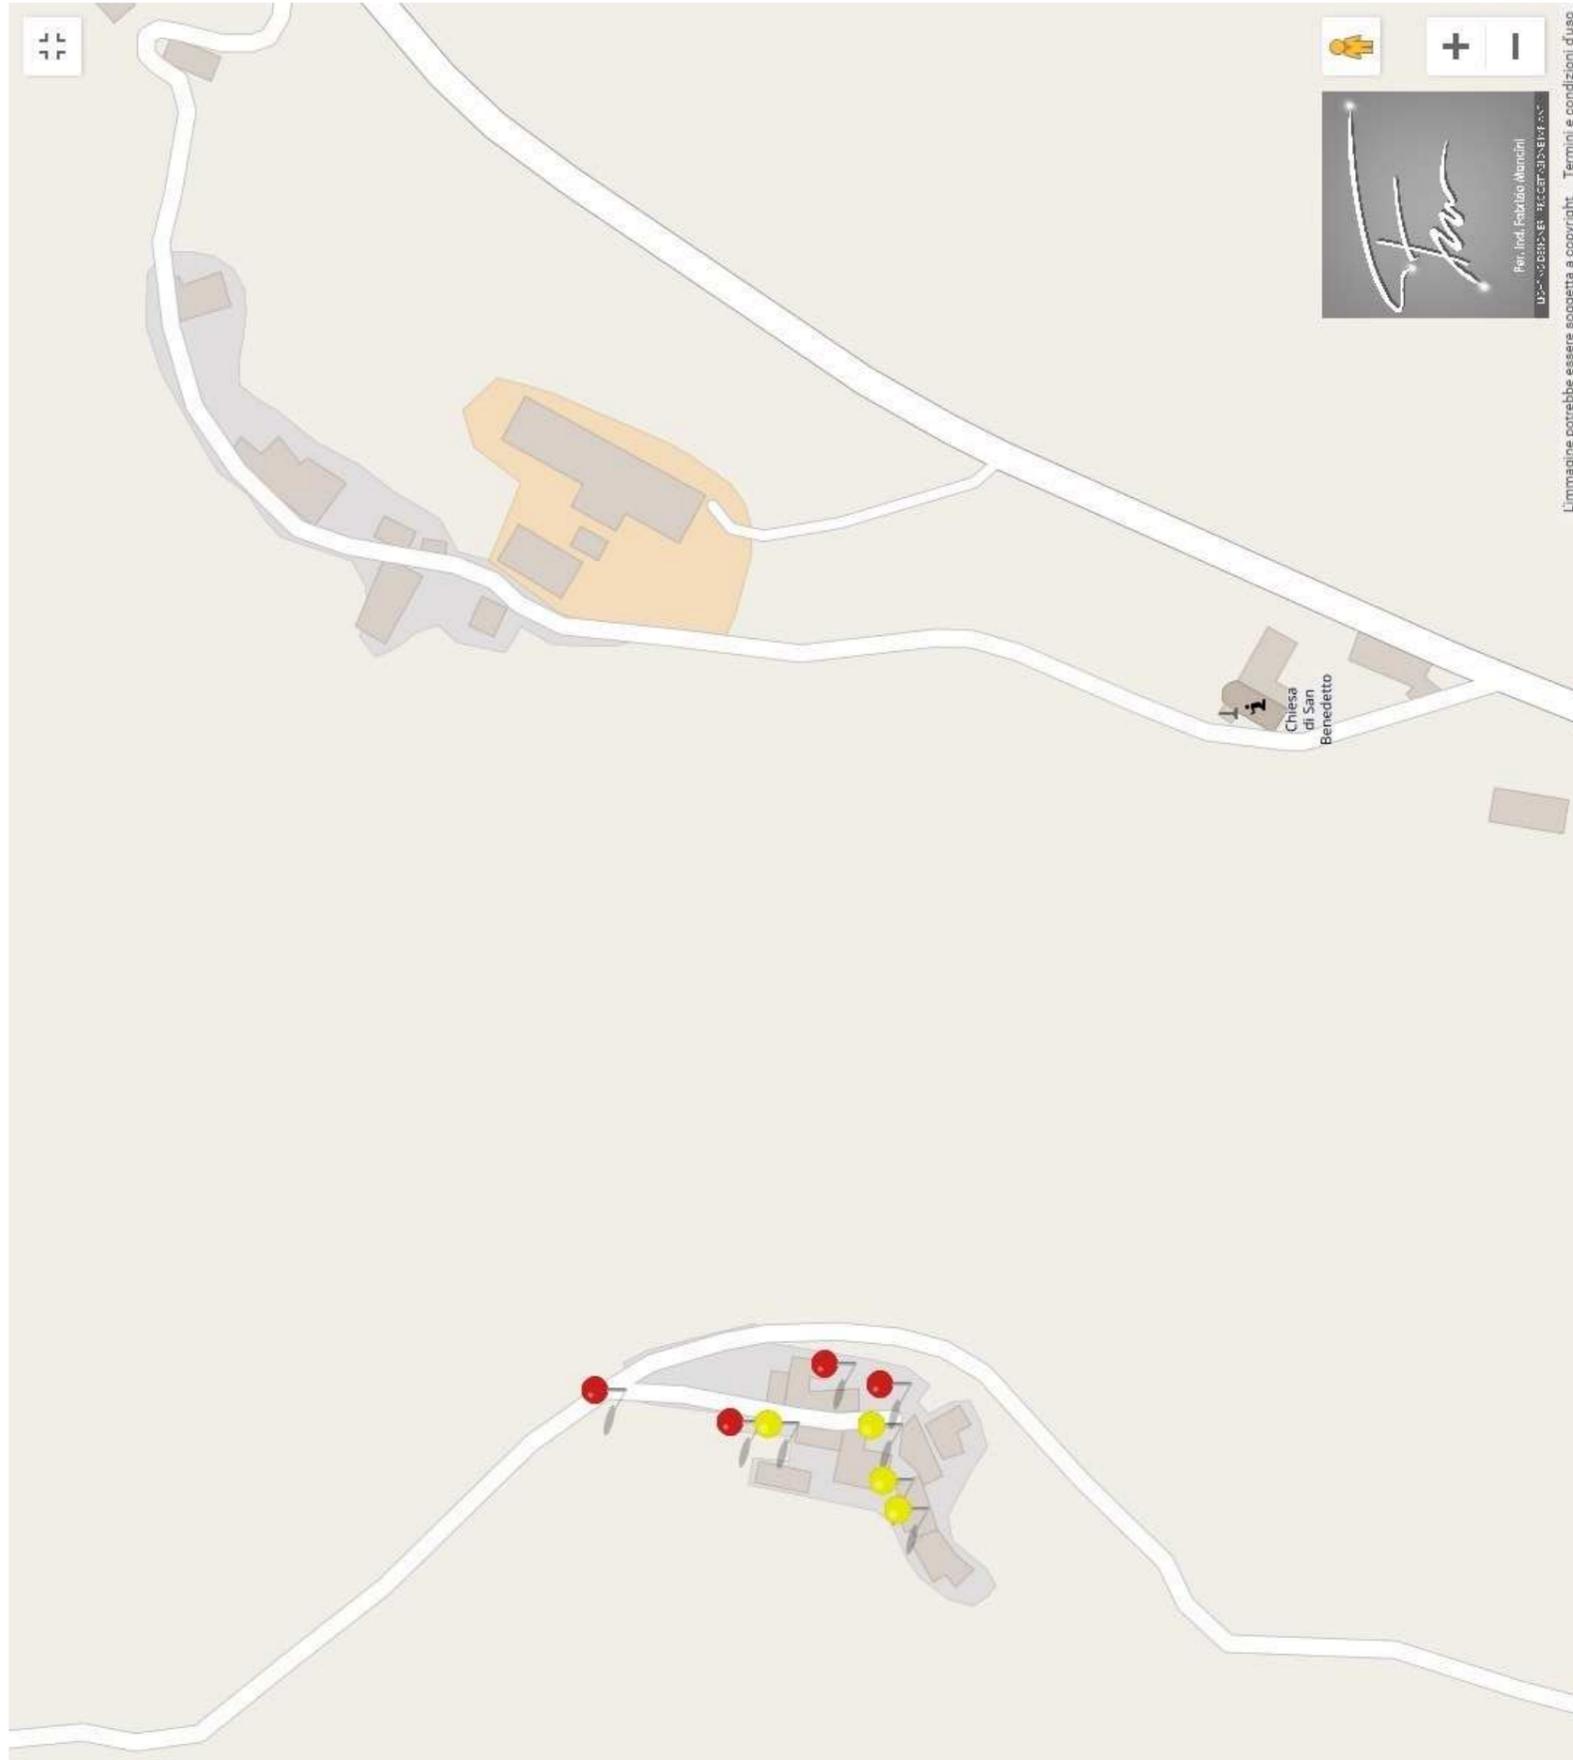

Fon  
Per info: Fabrizio Mancini  
02-26201546 - f.fon@fon.it

L'immagine potrebbe essere soggetta a copyright. Termini e condizioni d'uso