


Spazio riservato agli enti istituzionali per le autorizzazioni	
--	--

Provincia:	MACERATA
Comune:	MONTE CAVALLO
Committente:	COMUNE DI MONTE CAVALLO VIA ROMA 62036 MONTE CAVALLO (MC)
Luogo intervento:	IMPIANTI ILLUMINAZIONE PUBBLICA DEL TERRITORIO COMUNALE 62036 MONTE CAVALLO (MC)
Descrizione progetto:	MANUTENZIONE STRAORDINARIA ED EFFICIENTAMENTO ENERGETICO IMPIANTI ILLUMINAZIONE PUBBLICA DEL TERRITORIO COMUNALE
Elaborato progetto:	PIANO DI INSTALLAZIONE INTERVENTI SU CAPOLUOGO MONTE CAVALLO
Studio progettazione:	 Per. Ind. Fabrizio Mancini Viale Trento e Trieste 115, 62029 Tolentino (MC) Tel. 0733973696 e_mail: fabri.mancini@gmail.com www.mancinifabrizio.com P.I. 01696800430 - C.F. MNCFRZ70L10L191N

Progettista:	Elaborato:	Revisione:	Data:
	IE.019.028.05	1.0	21.10.2019
	Scala:	Commessa:	File:
	1:1.000	IE.019.028	_05.dwg

TIPO DOCUMENTO:	☐ PROVVISORIO	☐ PROGETTO DEFINITIVO	☒ PROGETTO ESECUTIVO	☐ AS-BUILT
-----------------	--------------------------------------	--	--	-----------------------------------

La proprietà intellettuale del presente documento del Per. Ind. Fabrizio Mancini è coperta dalla Legge sui diritti d'autore riservati e tutelati in sede civile e penale, è vietata ogni copia, riproduzione totale o parziale e divulgazione a terzi senza esplicita autorizzazione scritta, il documento si ritiene contraffatto, non impegnativo ed esecutivo in cantiere, se non firmato e timbrato in originale.

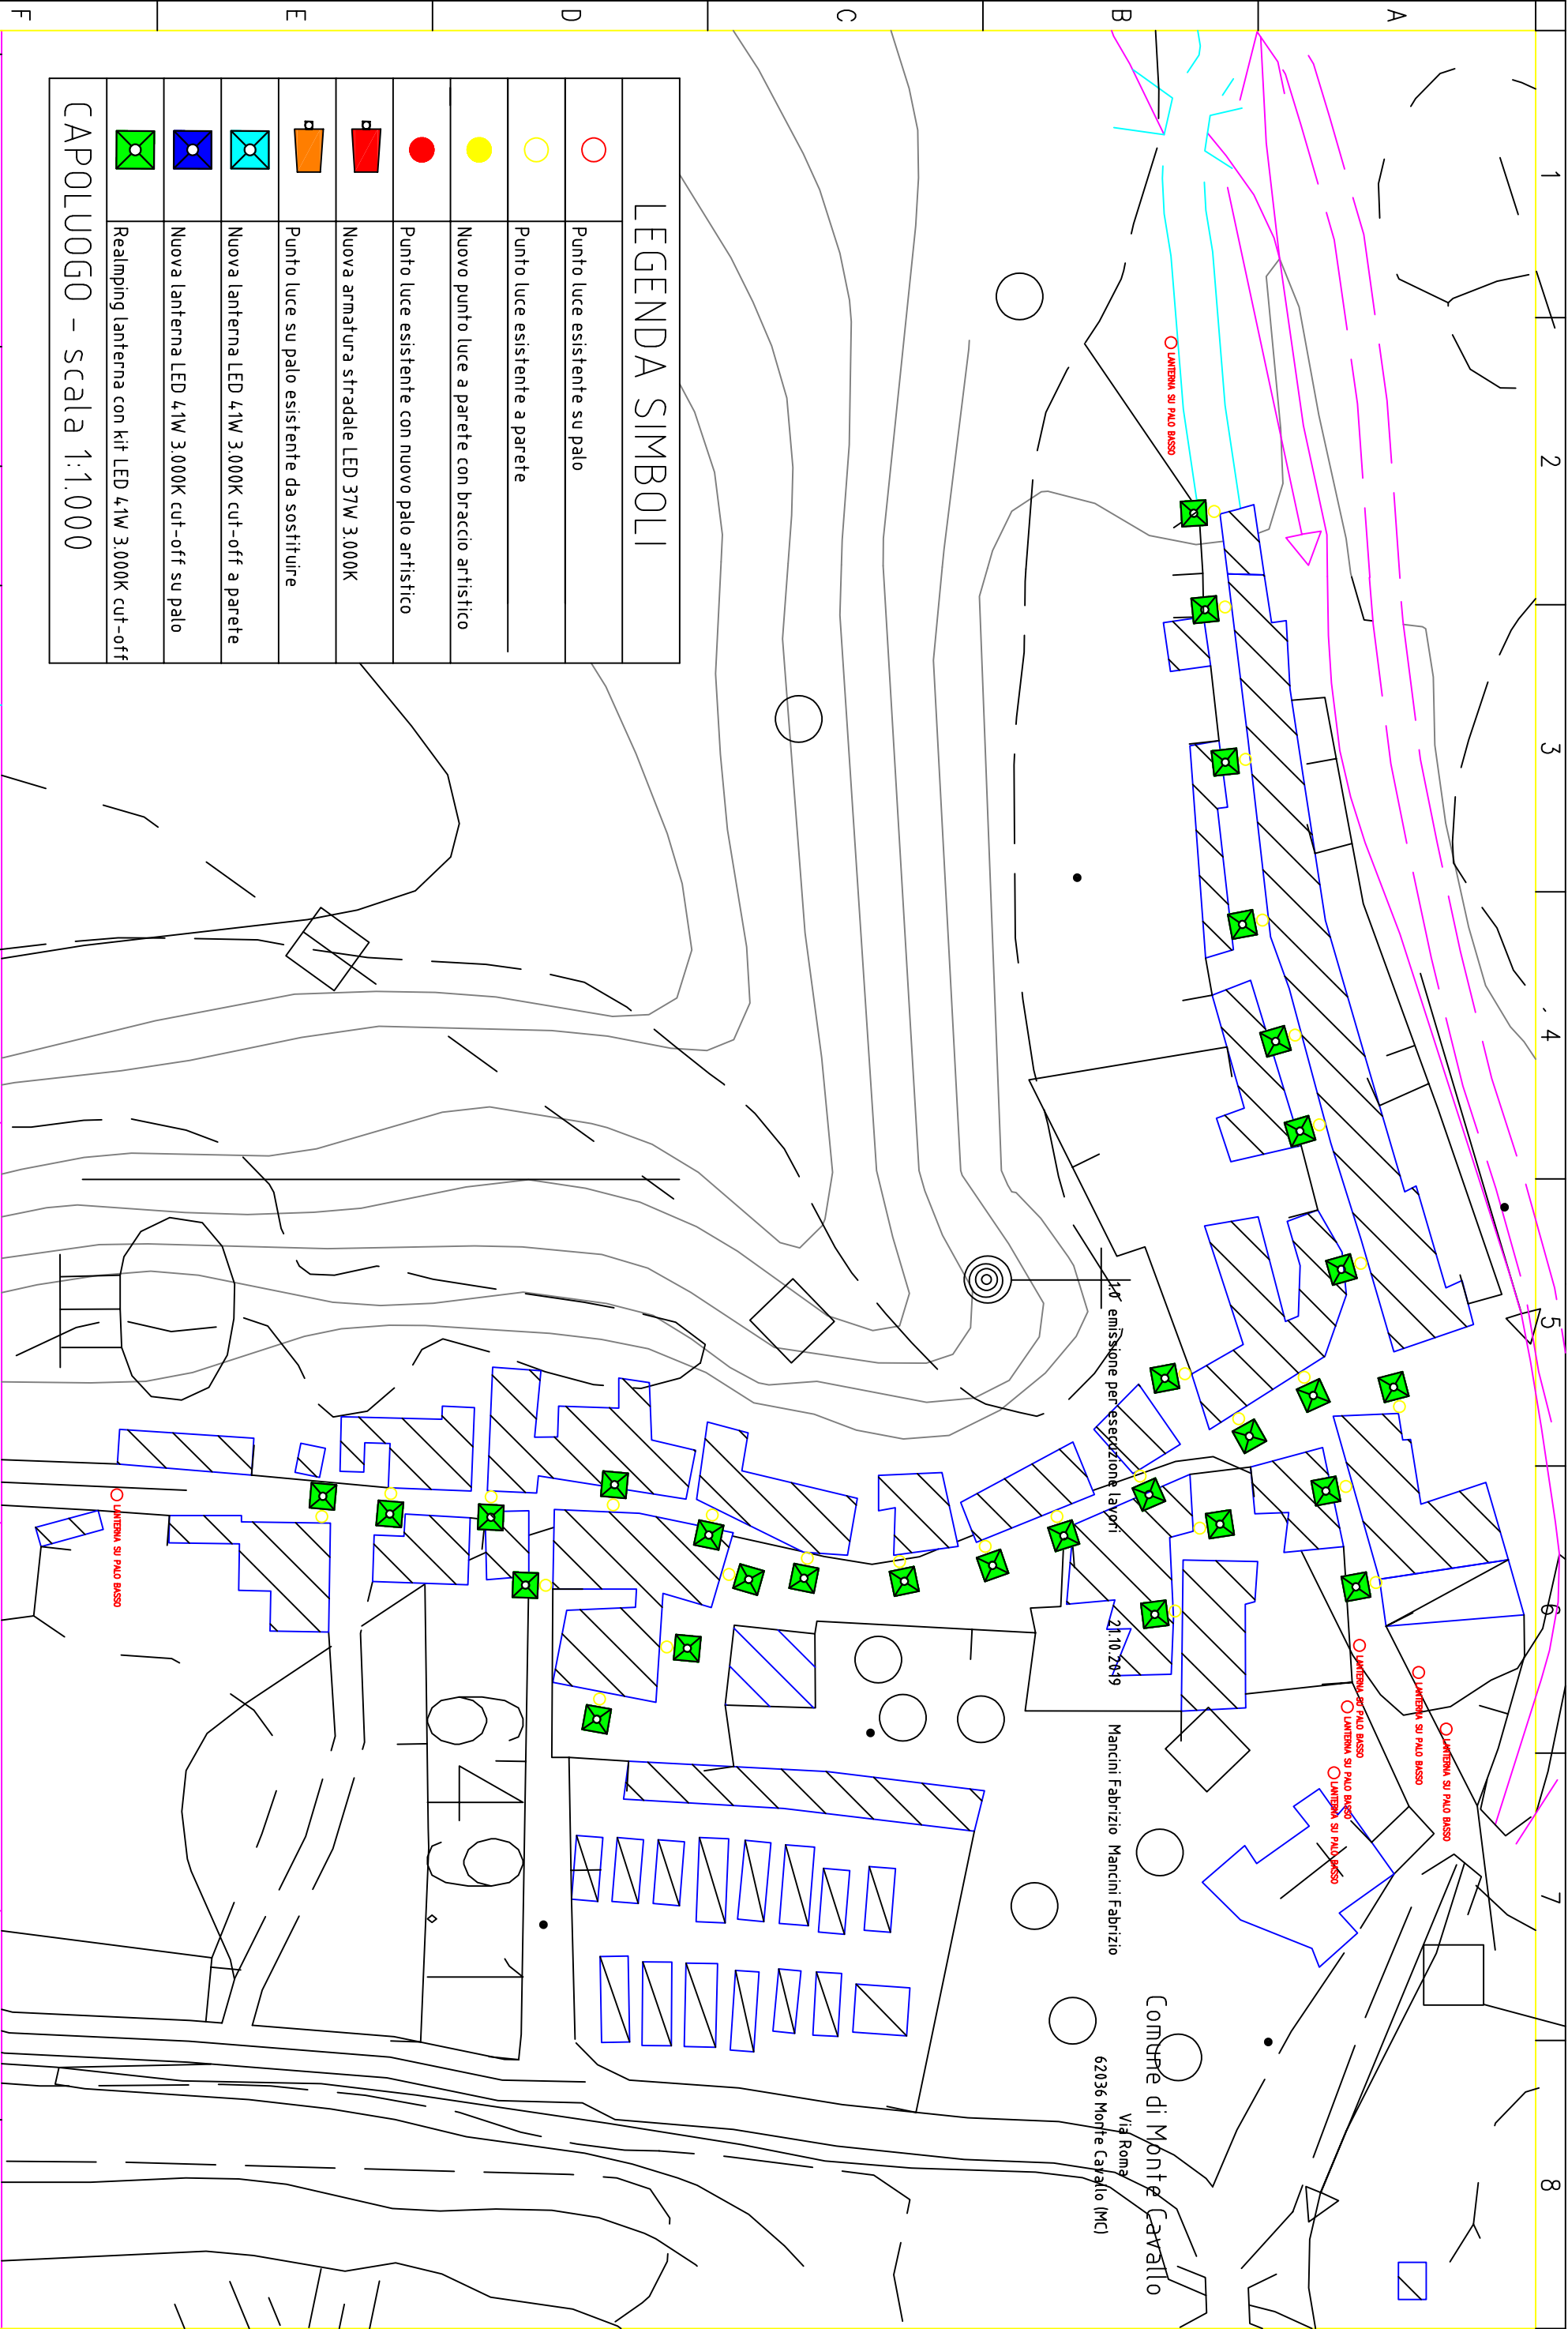


LEGENDA SIMBOLI	
	Punto luce esistente su palo
	Punto luce esistente a parete
	Nuovo punto luce a parete con braccio artistico
	Punto luce esistente con nuovo palo artistico
	Nuova armatura stradale LED 37W 3.000K
	Punto luce su palo esistente da sostituire
	Nuova lanterna LED 4.1W 3.000K cut-off a parete
	Nuova lanterna LED 4.1W 3.000K cut-off su palo
	Realpimping lanterna con kit LED 4.1W 3.000K cut-off
CAPOLUOGO - scala 1:1.000	

Comune di Monte Cavallo		Via Roma		62036 Monte Cavallo (MC)	
Per. Ind. Fabrizio Mancini		Viale Trento e Trieste 1/5		62029 Tolentino (MC)	
INTERVENTO FRAZIONE		CAPOLUOGO		IE.019.028	
COMMESSA		Nome file		IE.019.028.05.dwg	
Nr. disegno		Tavola		Sg. tavola	
IE.019.0.28.05		1		2	

LEGENDA SIMBOLI	
	Punto luce esistente su palo
	Punto luce esistente a parete
	Nuovo punto luce a parete con braccio artistico
	Punto luce esistente con nuovo palo artistico
	Nuova armatura stradale LED 37W 3.000K
	Punto luce su palo esistente da sostituire
	Nuova lanterna LED 41W 3.000K cut-off a parete
	Nuova lanterna LED 41W 3.000K cut-off su palo
	Reallamping lanterna con kit LED 41W 3.000K cut-off

CAPOLUOGO – scala 1:1.000

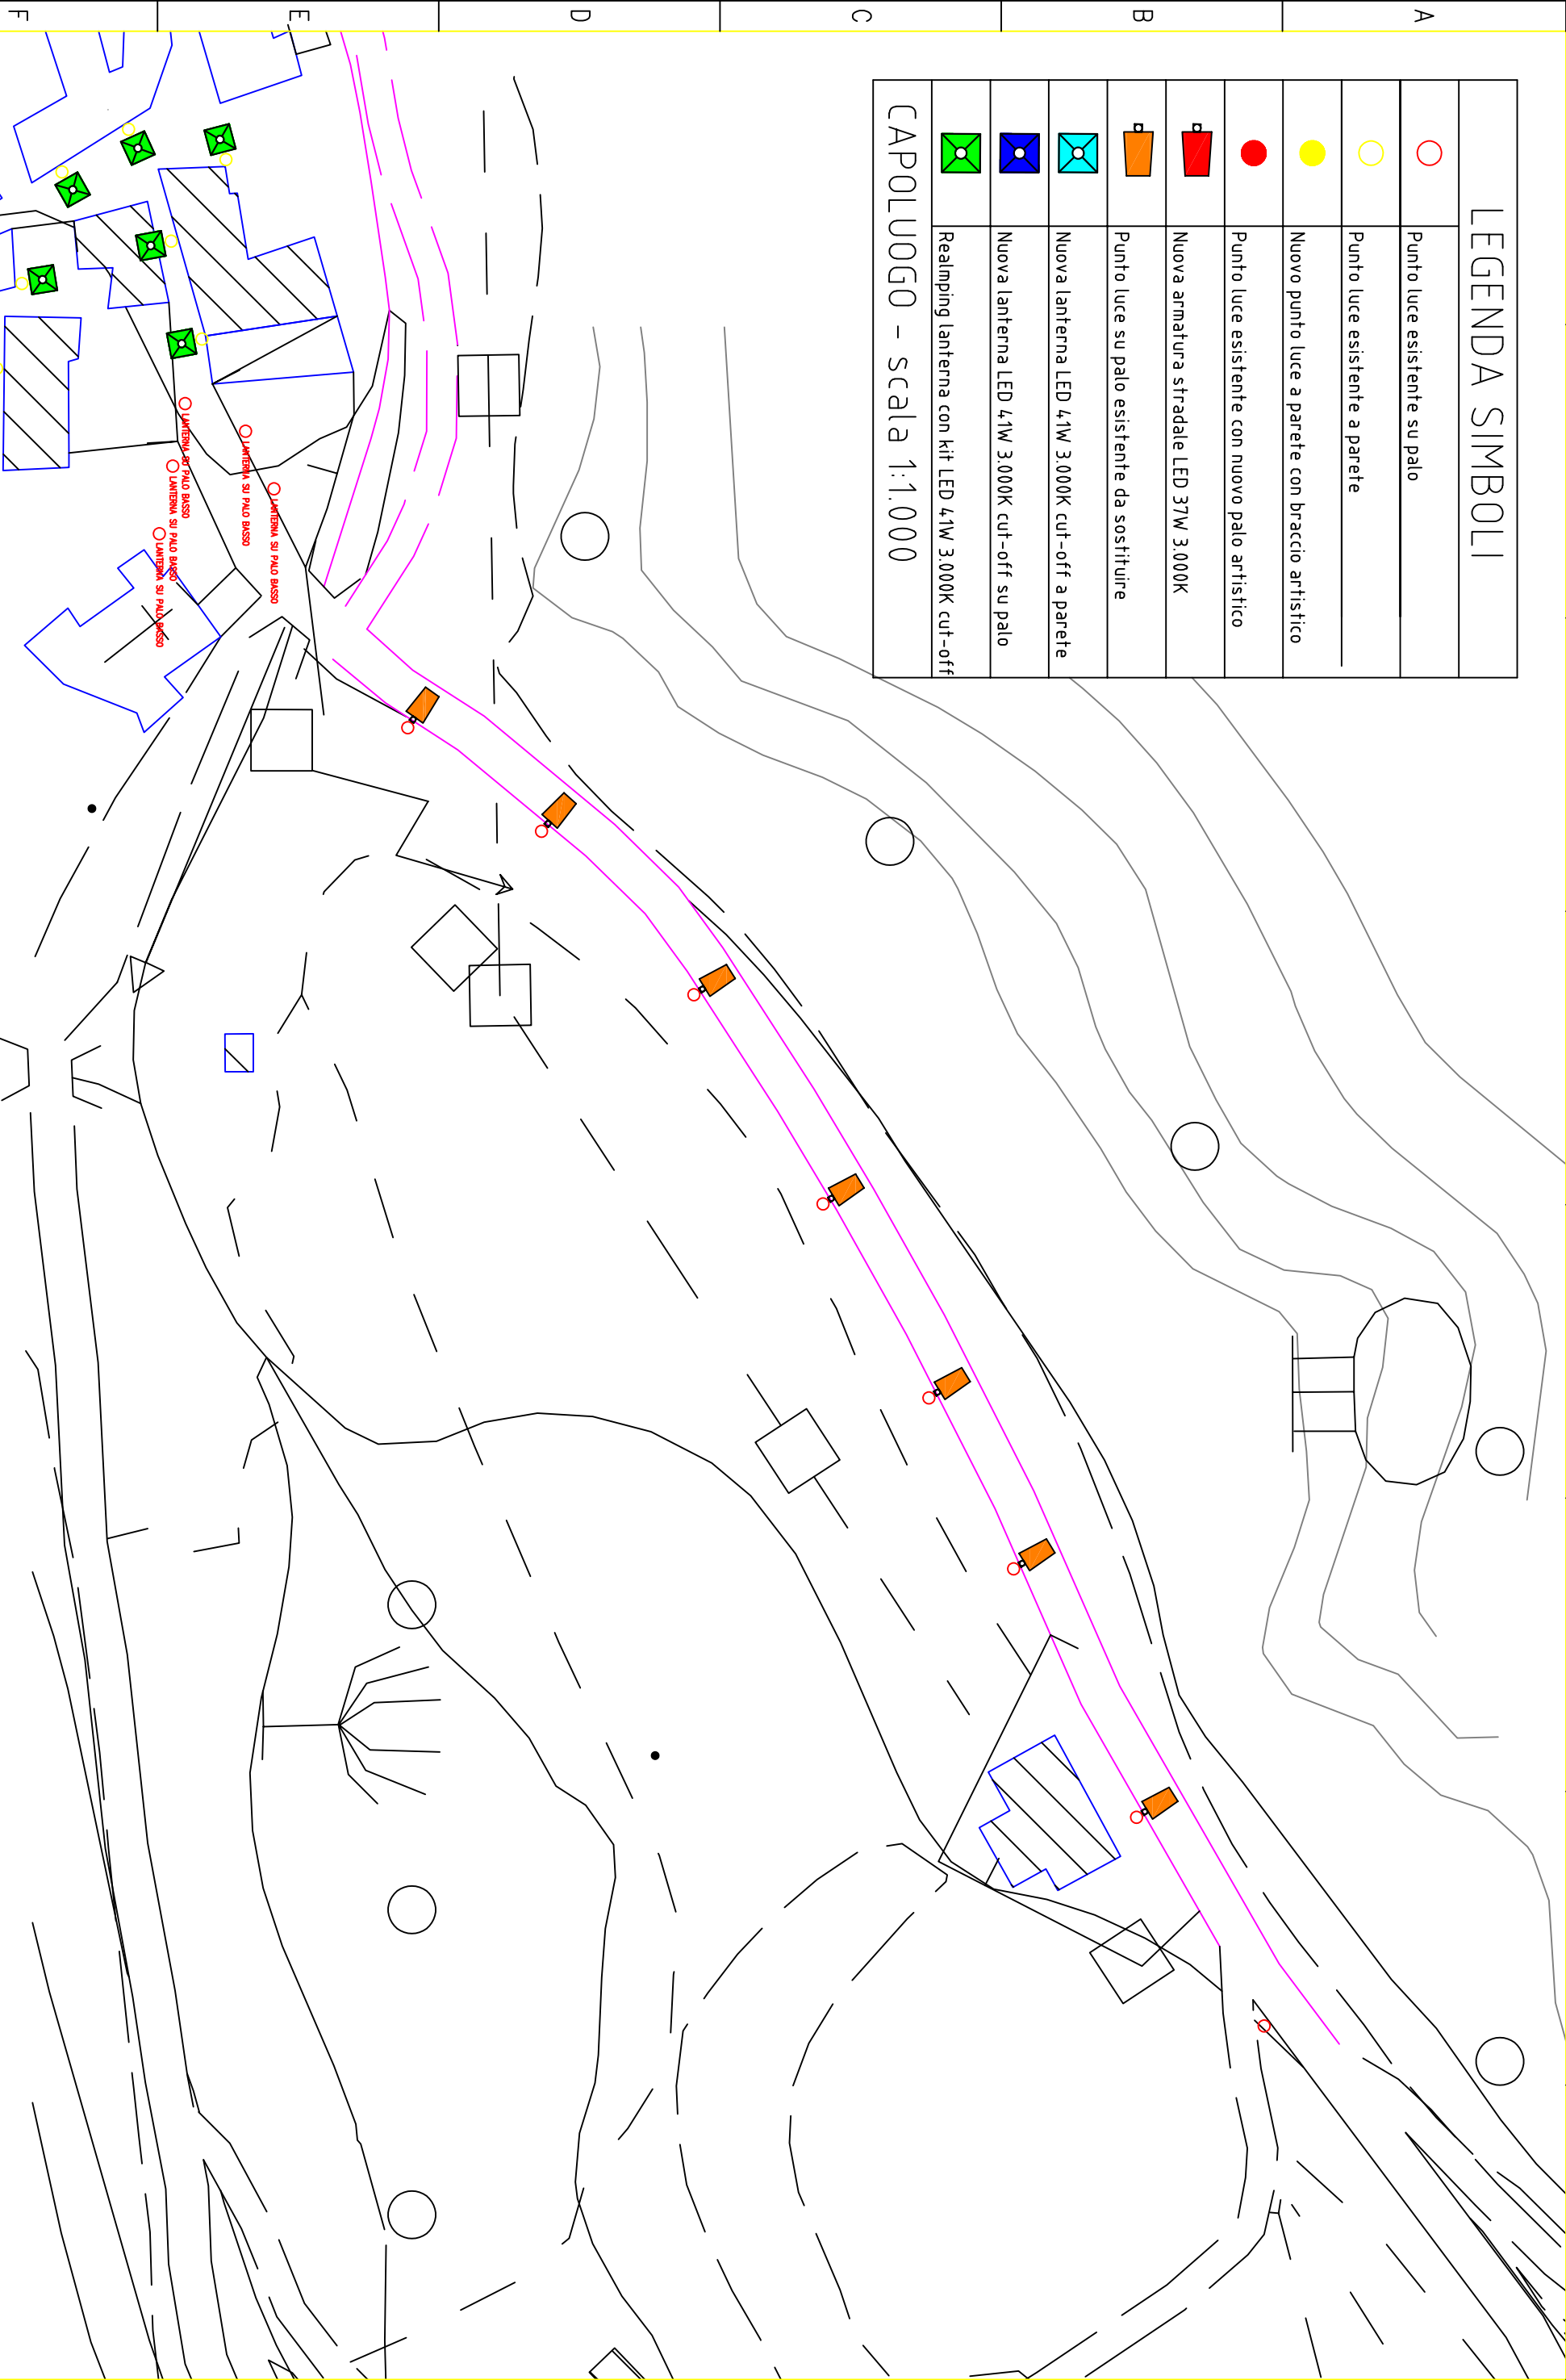

--	--	