

studio tecnico Ing.  
**ALFREDO LORENZETTI**  
 Ingegneria civile  
 Ingegneria industriale  
 Ingegneria della sicurezza antincendio FSE  
 Fabriano via Le Conce 28  
 cell. 335.5368106



## COMUNE DI MONTECAVALLO



**REALIZZAZIONE NUOVA LINEA FOGNARIA ED  
 IMPIANTO DI DEPURAZIONE LOC. VALLE SAN  
 BENEDETTO**  
 CUP: C31B21001090005 CIG: Z6230D41D7


### PLANIMETRIA IMPIANTO DI DEPURAZIONE

ing. ALFREDO LORENZETTI

mag. 2021

elab. **5**

rif. 02-21 rev.0

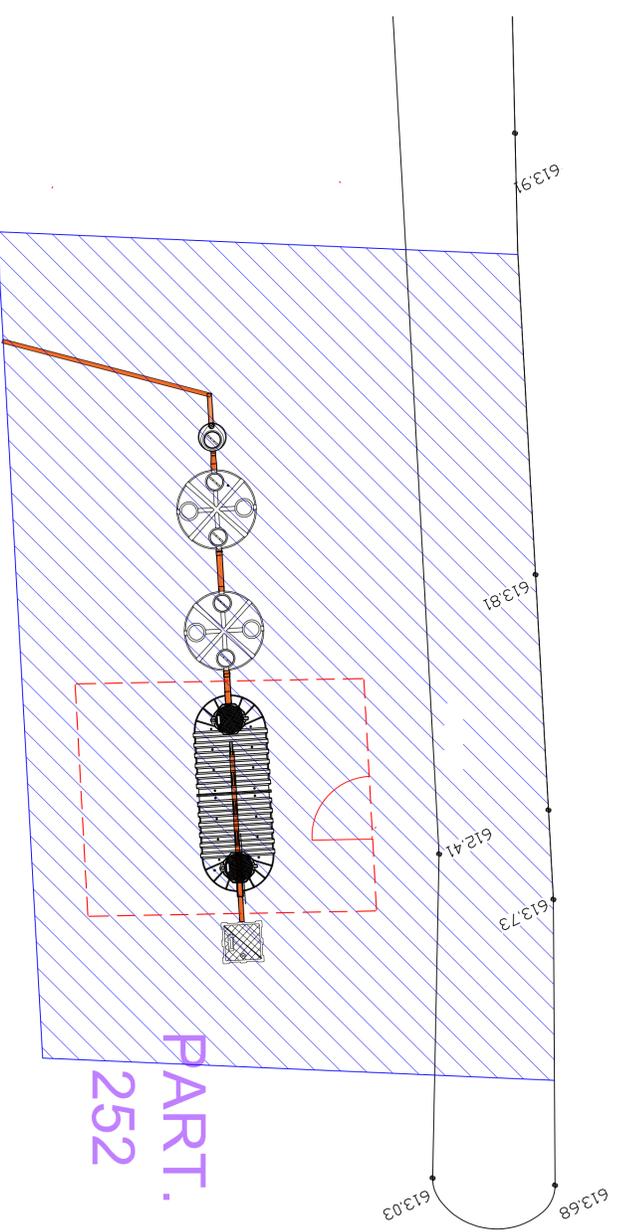


Superficie da esproprio



Reclinazione

**PART.  
 252**

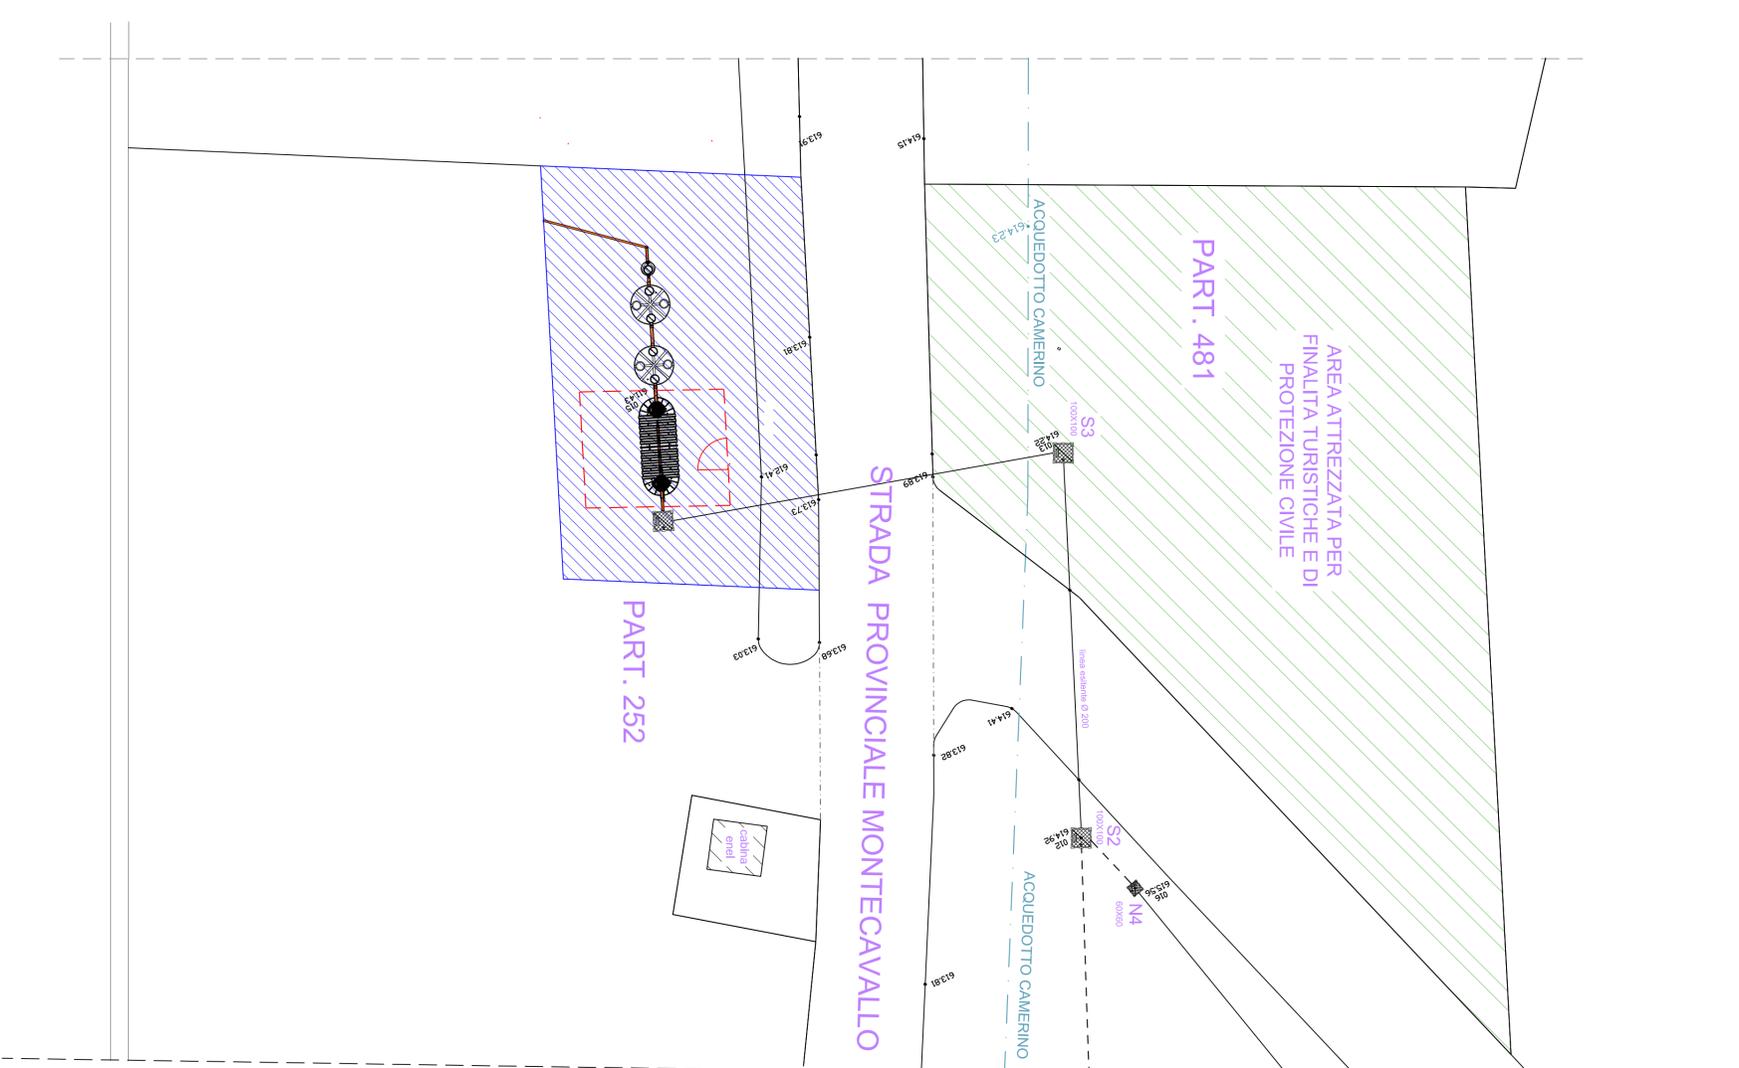

**PART. 481**

AREA ATTREZZATA PER  
 FINALITÀ TURISTICHE E DI  
 PROTEZIONE CIVILE

**STRADA PROVINCIALE MONTECAVALLO**

**PART. 252**

