studio tecnico ing.
ALFREDO LORENZETTI
ingegneria civile
ingegneria industriale
ingegneria della sicurezza antincendio FSE

Fabriano via Le Conce 28
cell. 335.5368106

COMUNE DI MONTECAVALLO

REALIZZAZIONE NUOVA LINEA FOGNARIA ED IMPIANTO DI DEPURAZIONE LOC. VALLE SAN BENEDETTO

CUP:C31B21001090005 CIG: Z6230D41D7

TRACCIATO IMPIANTO FOGNARIO - ALTIMETRIA

ing. ALFREDO LORENZETTI	mag. 2021	elab. 4
		rif. 02-21 rev.0

FOG.N 03

SCHEMA NUCLEO ABITATIVO ESISTENTE
Scala 1:1000

PART.3

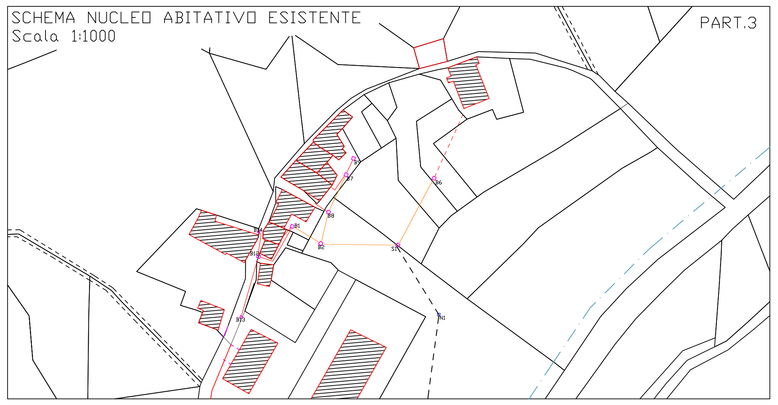

DETTAGLIO IMPIANTO
Scala 1:50

PART.1

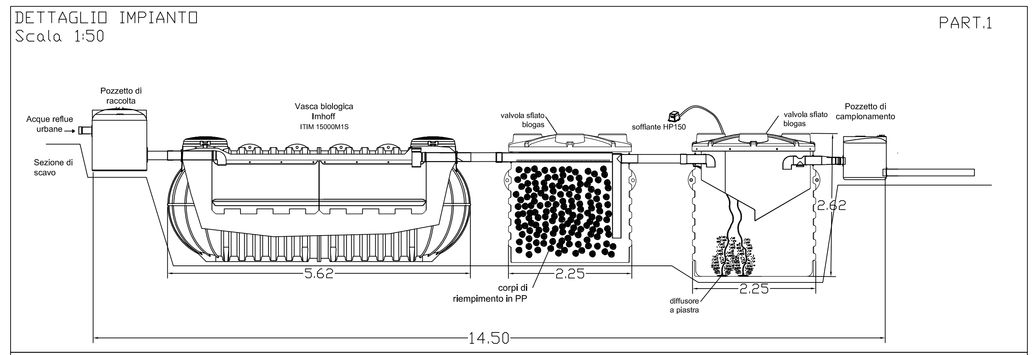

PART.2

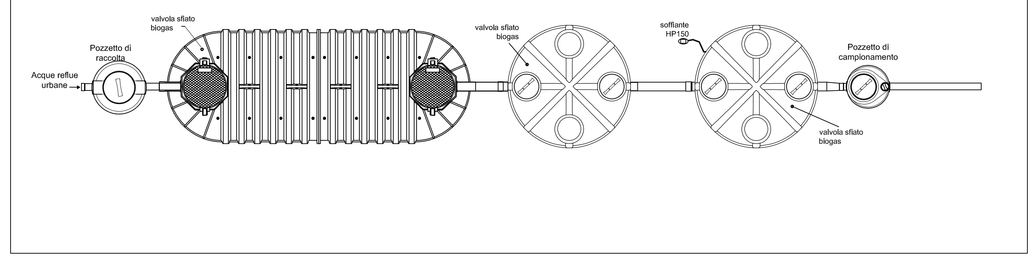

SCHEMA TIPO POSA IN OPERA CONDUTTURA
Scala 1:50

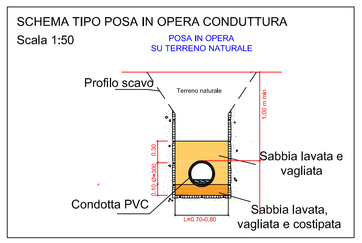

SCHEMA TIPO POSA IN OPERA CONDUTTURA
Scala 1:50

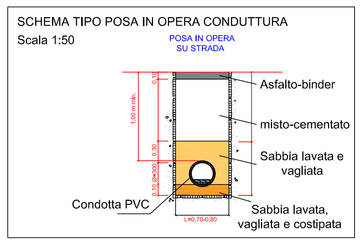

LEGENDA	
———	LINEA ACQUE NERE ESITENTI
- - -	LINEA ACQUE NERE NUOVE
— · —	LINEA ACQUEDOTTO CAMRINO
Nxx	POZZETTO NUOVO
Sxx	POZZETTO SOSTITUITO
Bxx	POZZETTO ESISTENTE

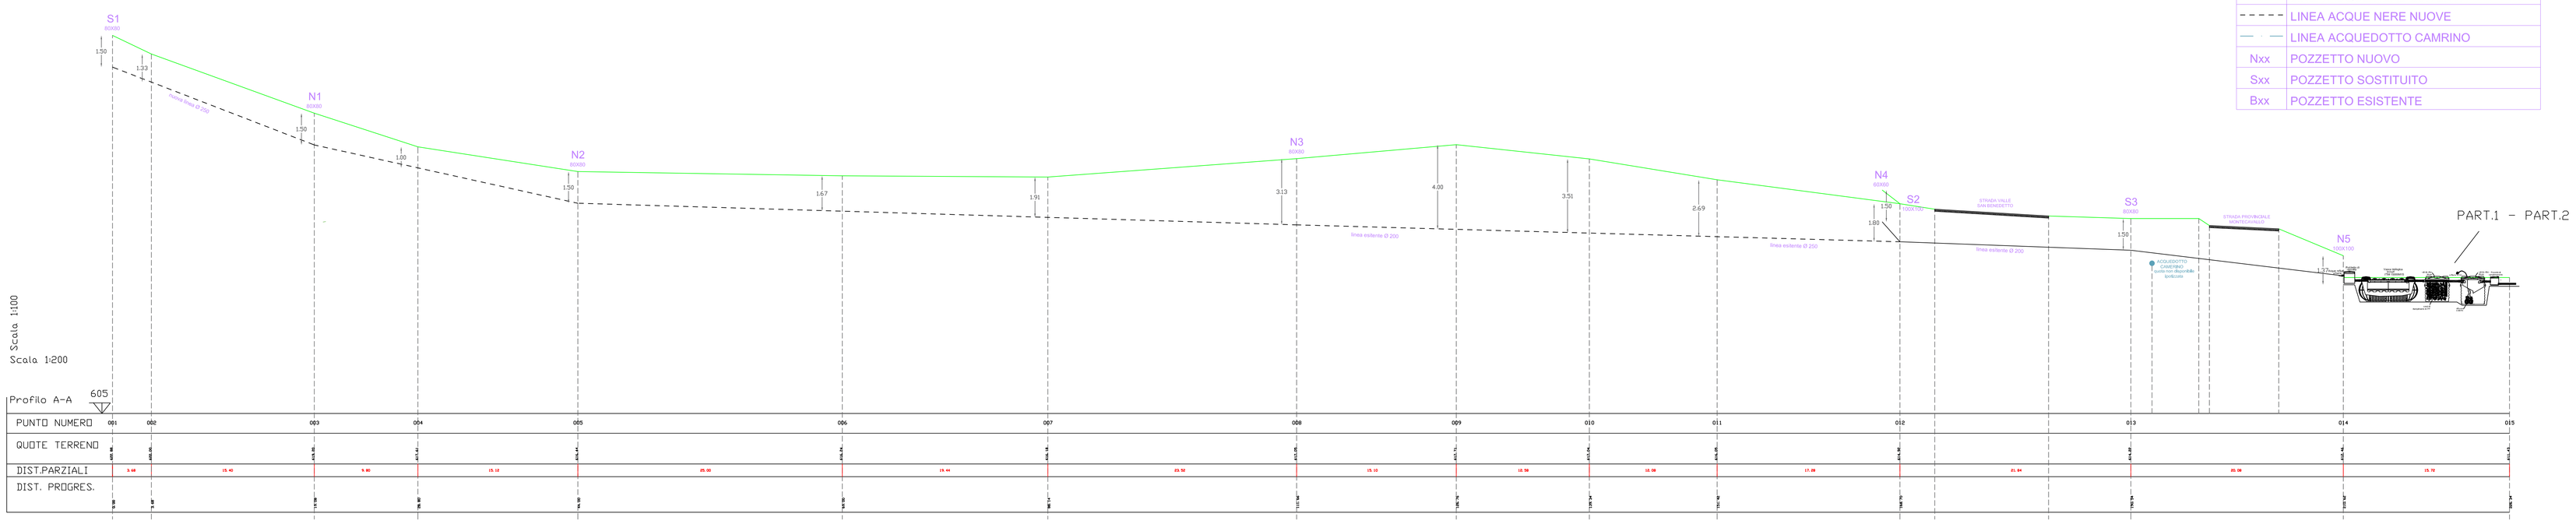

FOG.N 03

Comune di Monte Cavallo, prot. n. 0003454 del 09-08-2021 in arrivo