
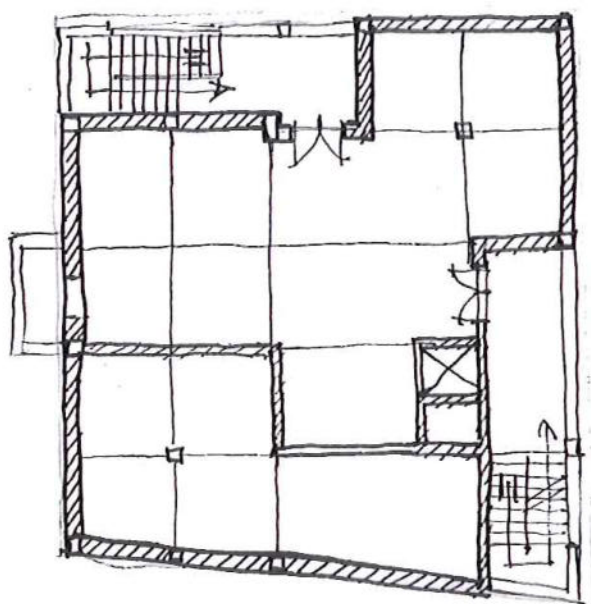
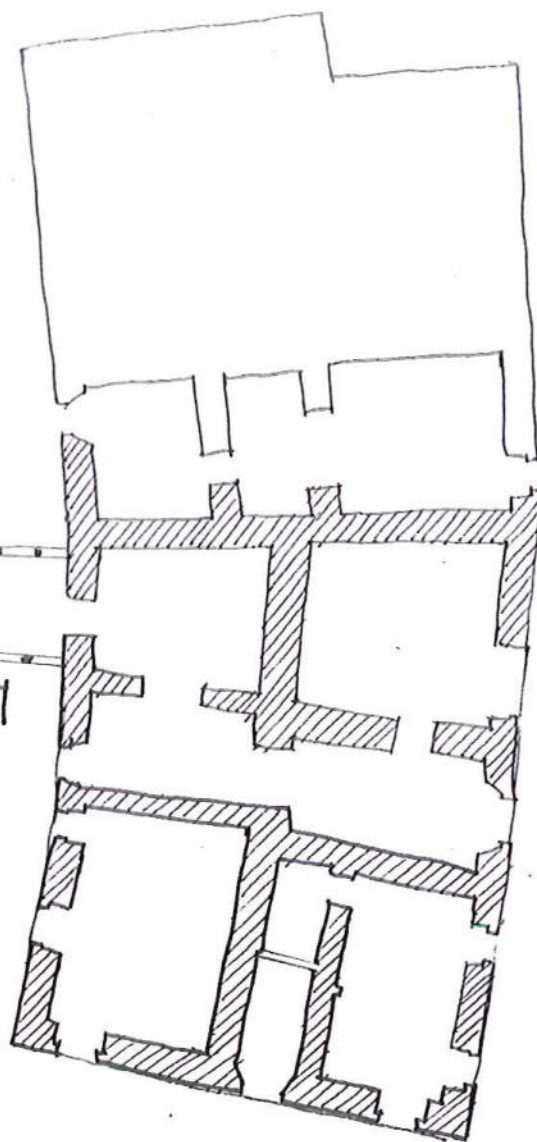





PIANTA PIANO TERRA
1:200

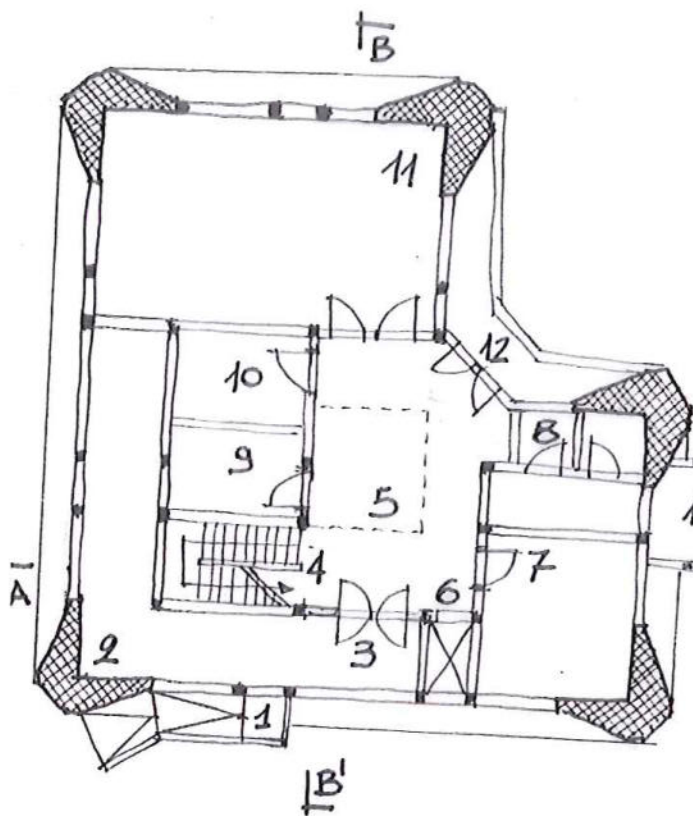

LEGENDA

- 1 SCIVOLO
- 2 PORTICO
- 3 ENTRATA
- 4 SCALA
- 5 ATRIO/ESPOSIZIONE
- 6 ASCENSORE
- 7 UFFICIO
- 8 BAGNI
- 9 UFFICIO
- 10 UFFICIO
- 11 SALA POLIVALENTE
- 12 USCITA RETRO
- 13 COLLEGAMENTO




PIANTA PIANO PRIMO
1:200

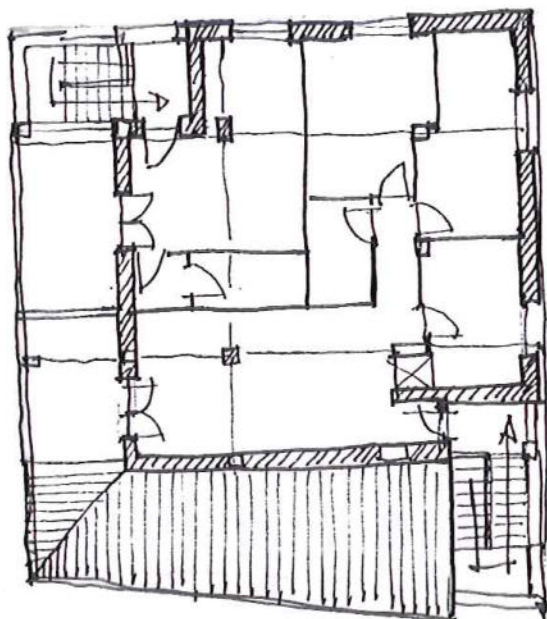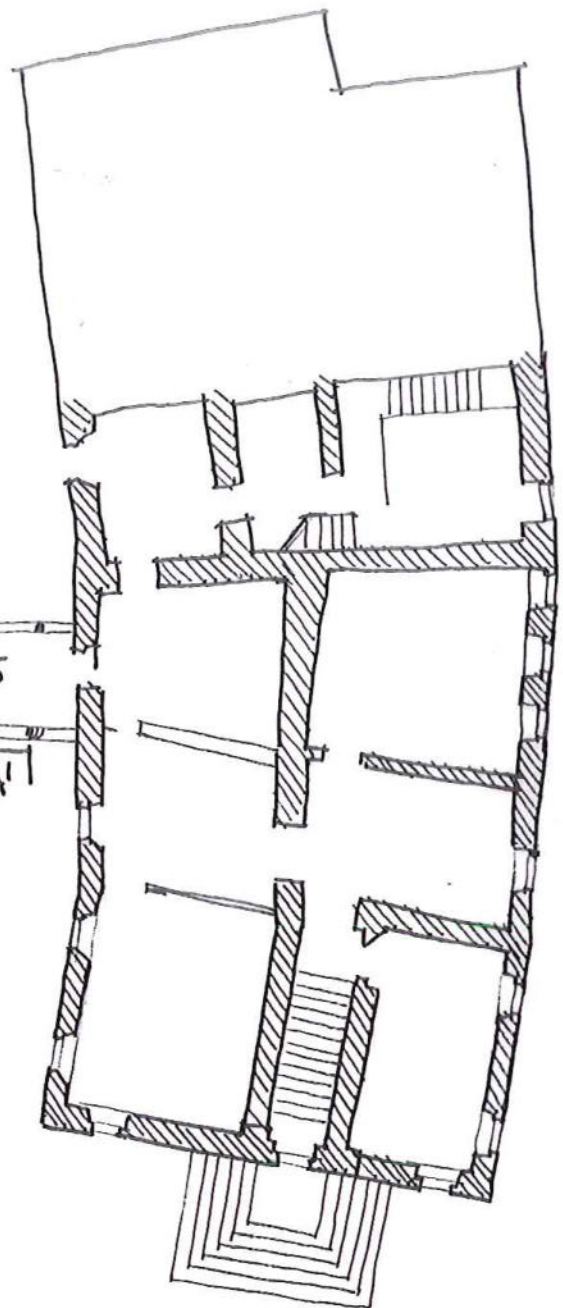
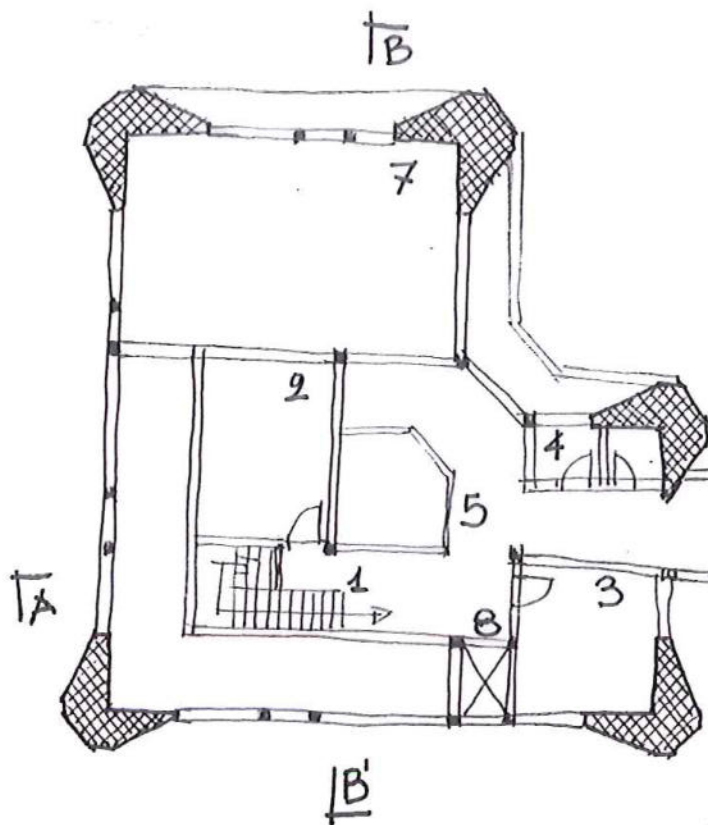


LEGENDA

- 1 SCALA
- 2 UFFICIO
- 3 UFFICIO
- 4 BAGNI
- 5 ATRIO
- 6 COLLEGAMENTO
- 7 SALA CONSILIARE
- 8 ASCENSORE

PIANTA COPERTURE
1:200

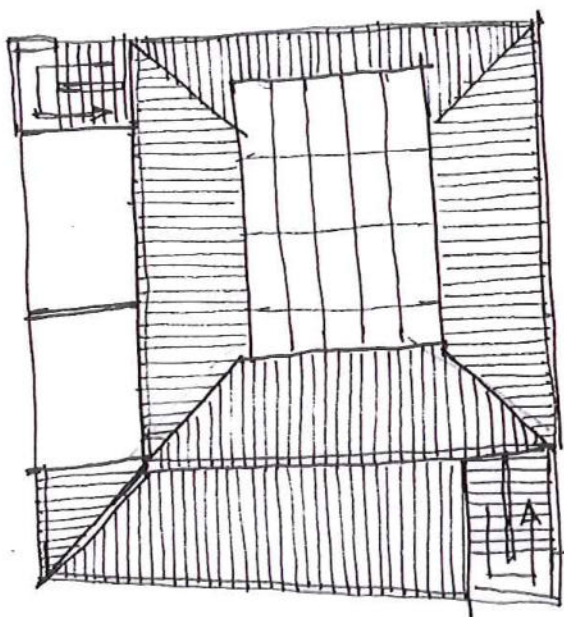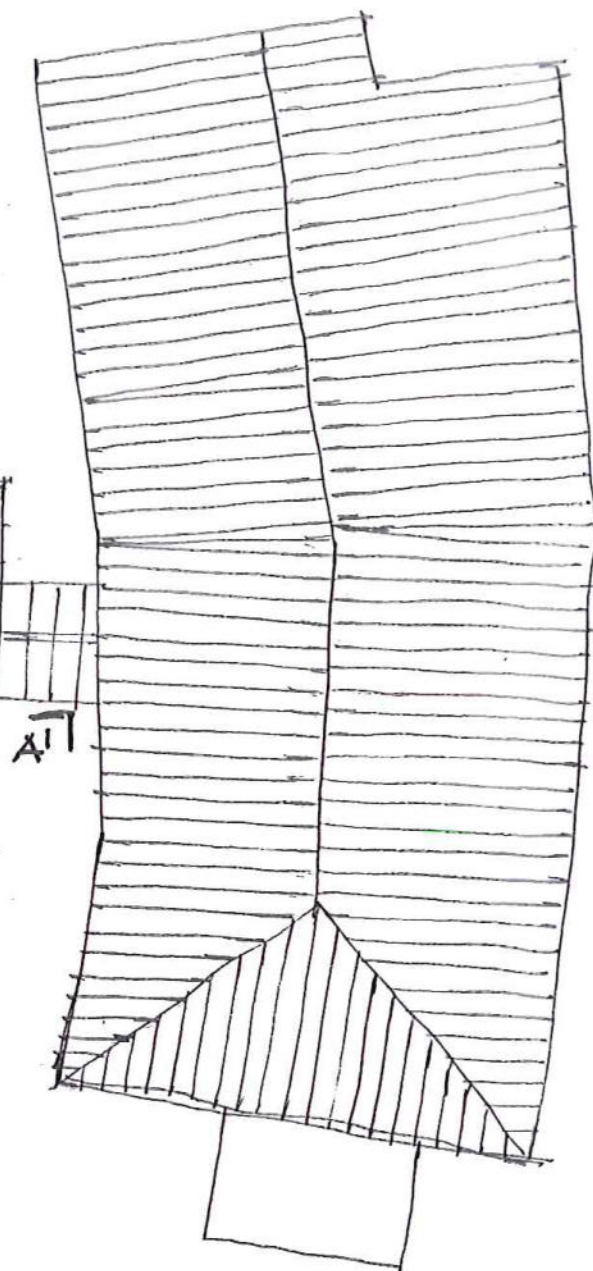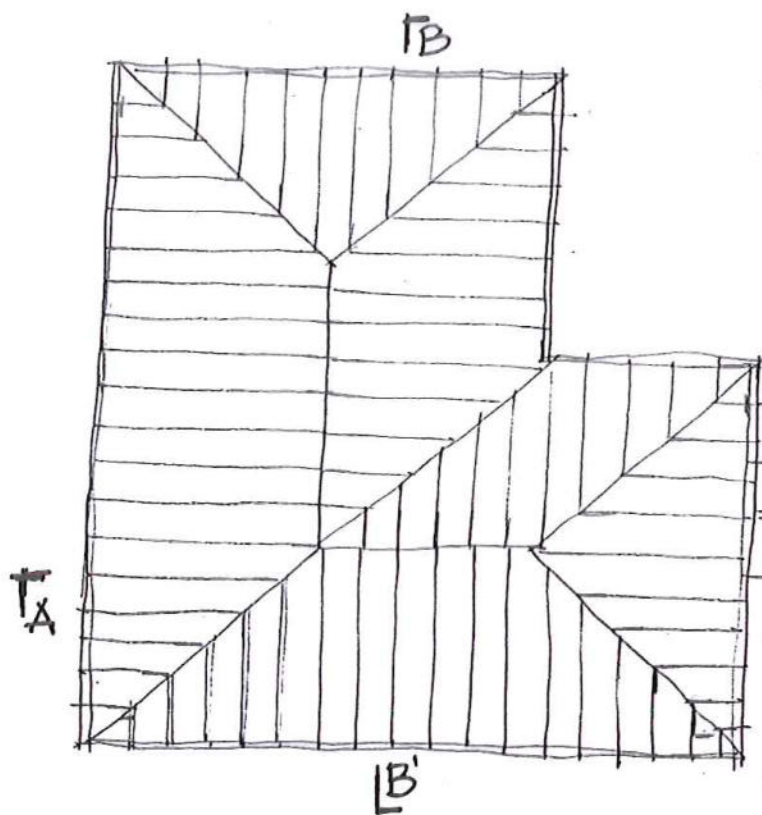


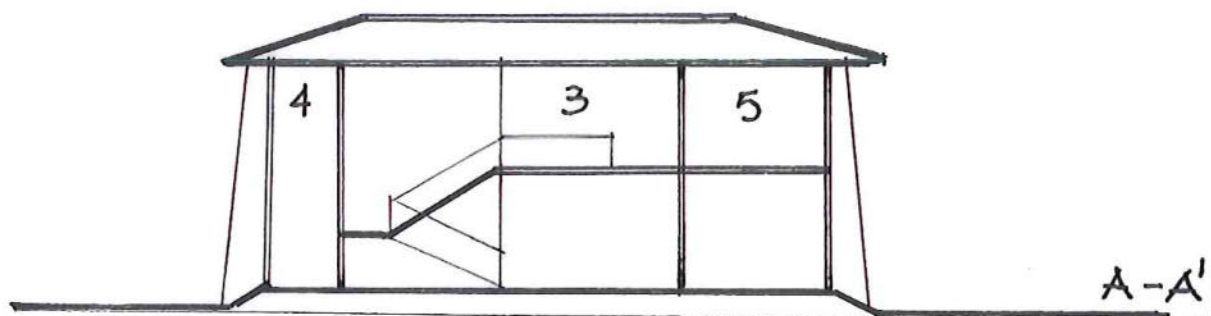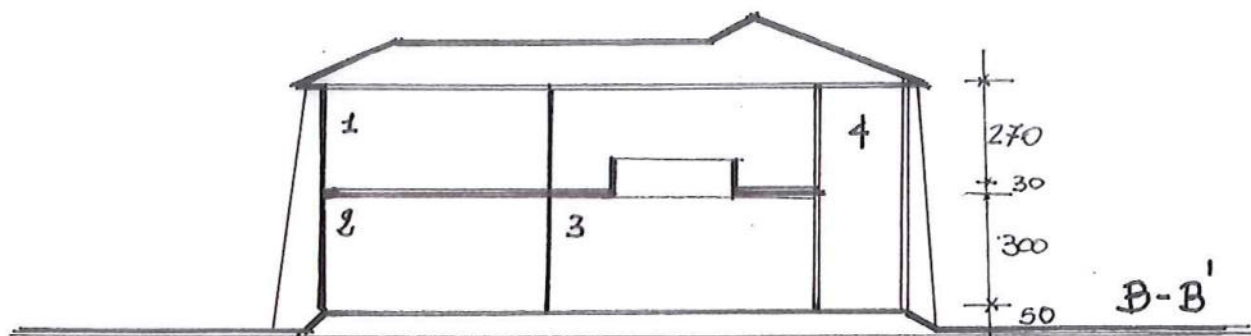


SEZIONI # 1:200

LEGENDA

- 1 SALA CONSILIARE
- 2 SALA POLIVALENTE
- 3 ATRIO/ESPOSIZIONE
- 4 PORTICO
- 5 UFFICI.

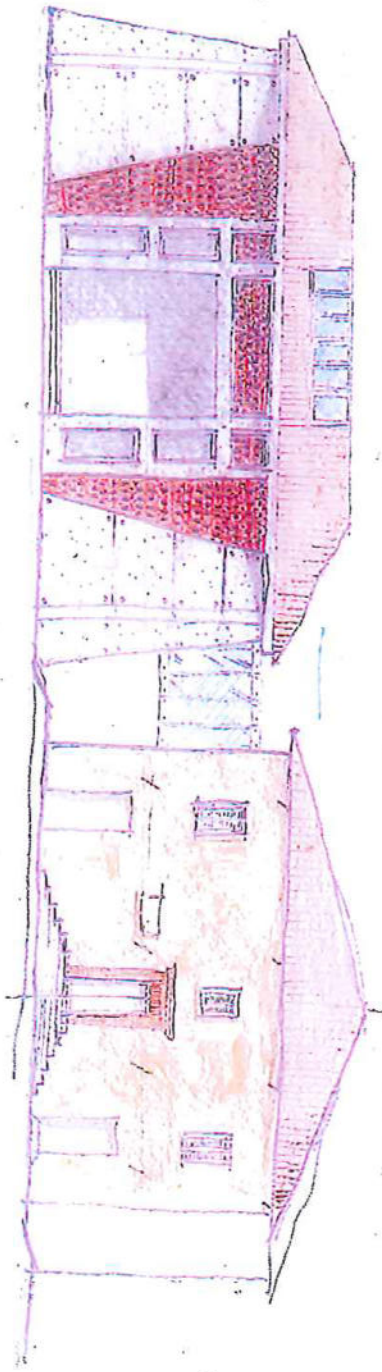

Proyecto
1.120

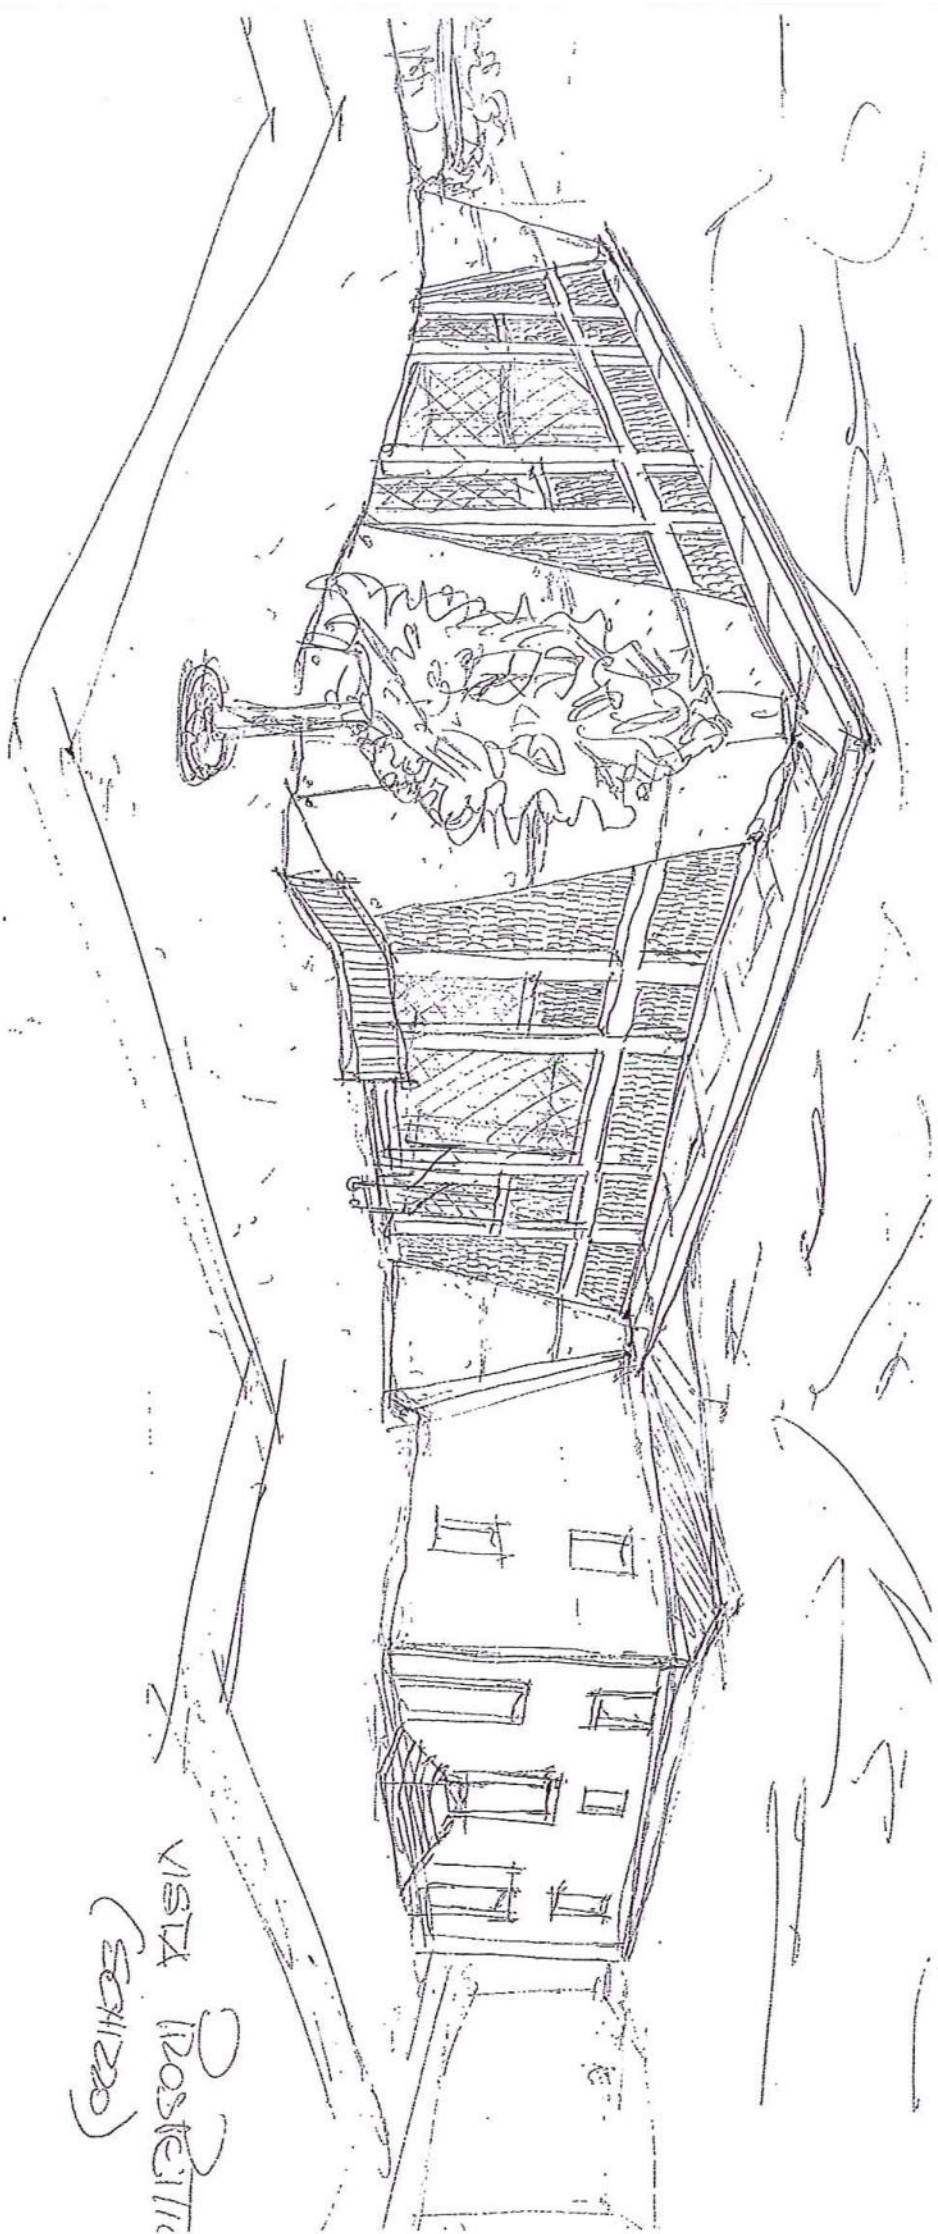


VISTA POSTERIORE
(SCHIZZO)

NUOVO EDIFICIO

NUOVA SEDE COMUNALE

VECCHIA SEDE
COMUNALE

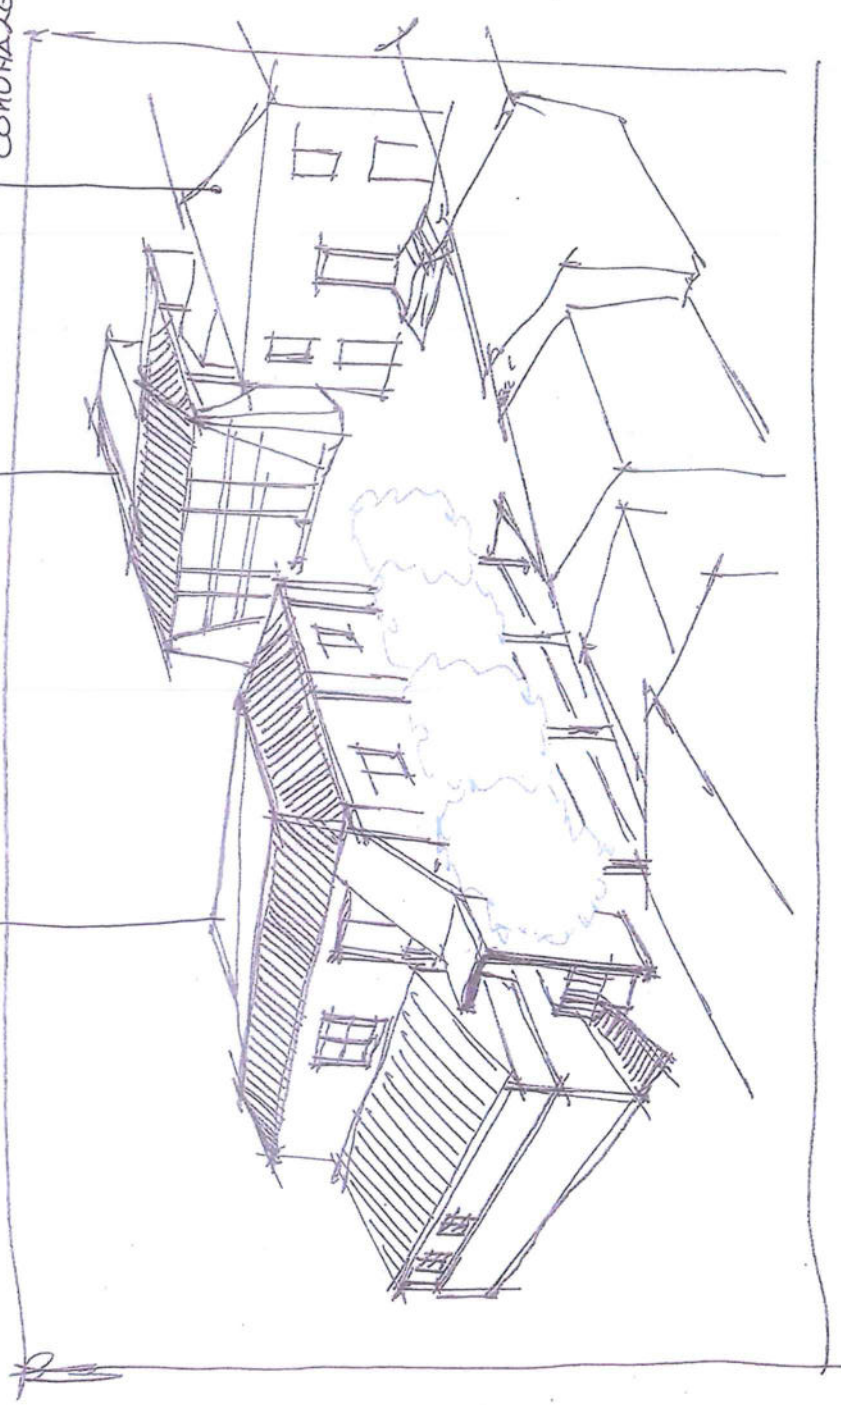



NUOVA
SEDE COMUNALE

NUOVO
EDIFICIO