



COMUNE di CROGNALETO

Provincia di Teramo

AVVISO DI ESUMAZIONE ORDINARIA SALME

Considerato come è in procinto la realizzazione di loculi del cimitero della F.ne Nerito, che prevede la riorganizzazione degli spazi con realizzazione di variante al Piano Regolatore Cimiteriale Esistente;

Accertato che nel campo del Cimitero risultano sepolte le salme di persone di cui si può procedere alla loro esumazione ordinaria;

SI COMUNICA

Che a partire dal mese di Luglio 2017, saranno eseguite le operazioni di esumazione ordinaria delle sotto indicate salme:

Let.	Fila 1	Fila 2	Fila 3
A	IGNOTO	DI VENANZIO PIETRO nato nel 1859 – morto nel 1928	MAZZAFERRI VERONICA nata il 11/04/1873 – morta il 16/06/1931
B	IGNOTO	SAVINI PIETRO nato nel 1867 – morto nel 1948	
C	GIULIANI ROSA nata il 15/05/1872 – morta il 05/09/1938	IGNOTO	IGNOTO
D	CECI ADELINA nata il 11/03/1914 – morta 12/09/1938	IGNOTO	IGNOTO
E	IGNOTO	IGNOTO	IGNOTO
F	IGNOTO	IGNOTO	SAVINI GIUSEPPE nato il 21/05/1872 – morto il 17/06/1944
G	QUARANTA FRANCESCO	IGNOTO	IGNOTO
H	QUARANTA GIUSEPPE nato nel 1940 – morto nel 1951	CORDONI ANTONIO nato il 11/12/1868 – morto il 22/05/1949	
I	IGNOTO	SAVINI TERIGE nata il 24/03/1894 – morto il 04/08/1949	CECI PIETRO PAOLO



COMUNE di CROGNALETO

Provincia di Teramo

L	IGNOTO	IGNOTO	IGNOTO
M	PERFETTI GIOVANNI nato il 11/08/1950 – morto il 11/10/1950	IGNOTO	
N	IGNOTO		

Si invitano, i parenti dei defunti elencati, di comunicare nei giorni di apertura degli uffici comunali, dal lunedì al sabato dalle ore 8,30 alle ore 12,30 entro e non oltre il giorno 07/07/2017, all'Ufficio Tecnico LL.PP., Presso il Comune di Crognaleto, se i resti delle salme stesse dovranno essere disposti in ossario comune od ossario privato od in loculo privato.

Le spese relative alle operazioni di esumazione ordinaria e di deposito dei resti mortali nell'ossario comune saranno a carico dell'Amministrazione comunale; le spese per eventuale altra destinazione dei resti mortali (acquisto cellette, loculi, cassette, urne cinerarie, trasporto, traslazione, cremazione, tumulazione e diritti) saranno a carico dei richiedenti secondo quanto stabilito dalle tariffe comunali vigenti.

Successivamente si porterà a conoscenza il cronoprogramma delle esumazioni e per la data stabilita gli interessati potranno acquistare la cassetta per i resti direttamente dalla ditta esecutrice dei lavori oppure fornirla alla stessa previo acquisto da ditta di loro fiducia.

I parenti interessati potranno presenziare alle operazioni di esumazione recandosi presso il Cimitero nel giorno che verrà indicato dagli Uffici Comunali. Le esumazioni saranno comunque eseguite nei giorni stabiliti anche in assenza di parenti o congiunti.

Si dispone la pubblicazione per gg. 30 del presente avviso, all'albo pretorio comunale, sul sito istituzionale e presso il cimitero della F.ne Nerito.

Crognaleto, dalla residenza Municipale, il 06/06/2017




Il Responsabile del Servizio
Ass. Persia Orlando



COMUNE DI CROGNALETO - Località Nerito

Realizzazione loculi

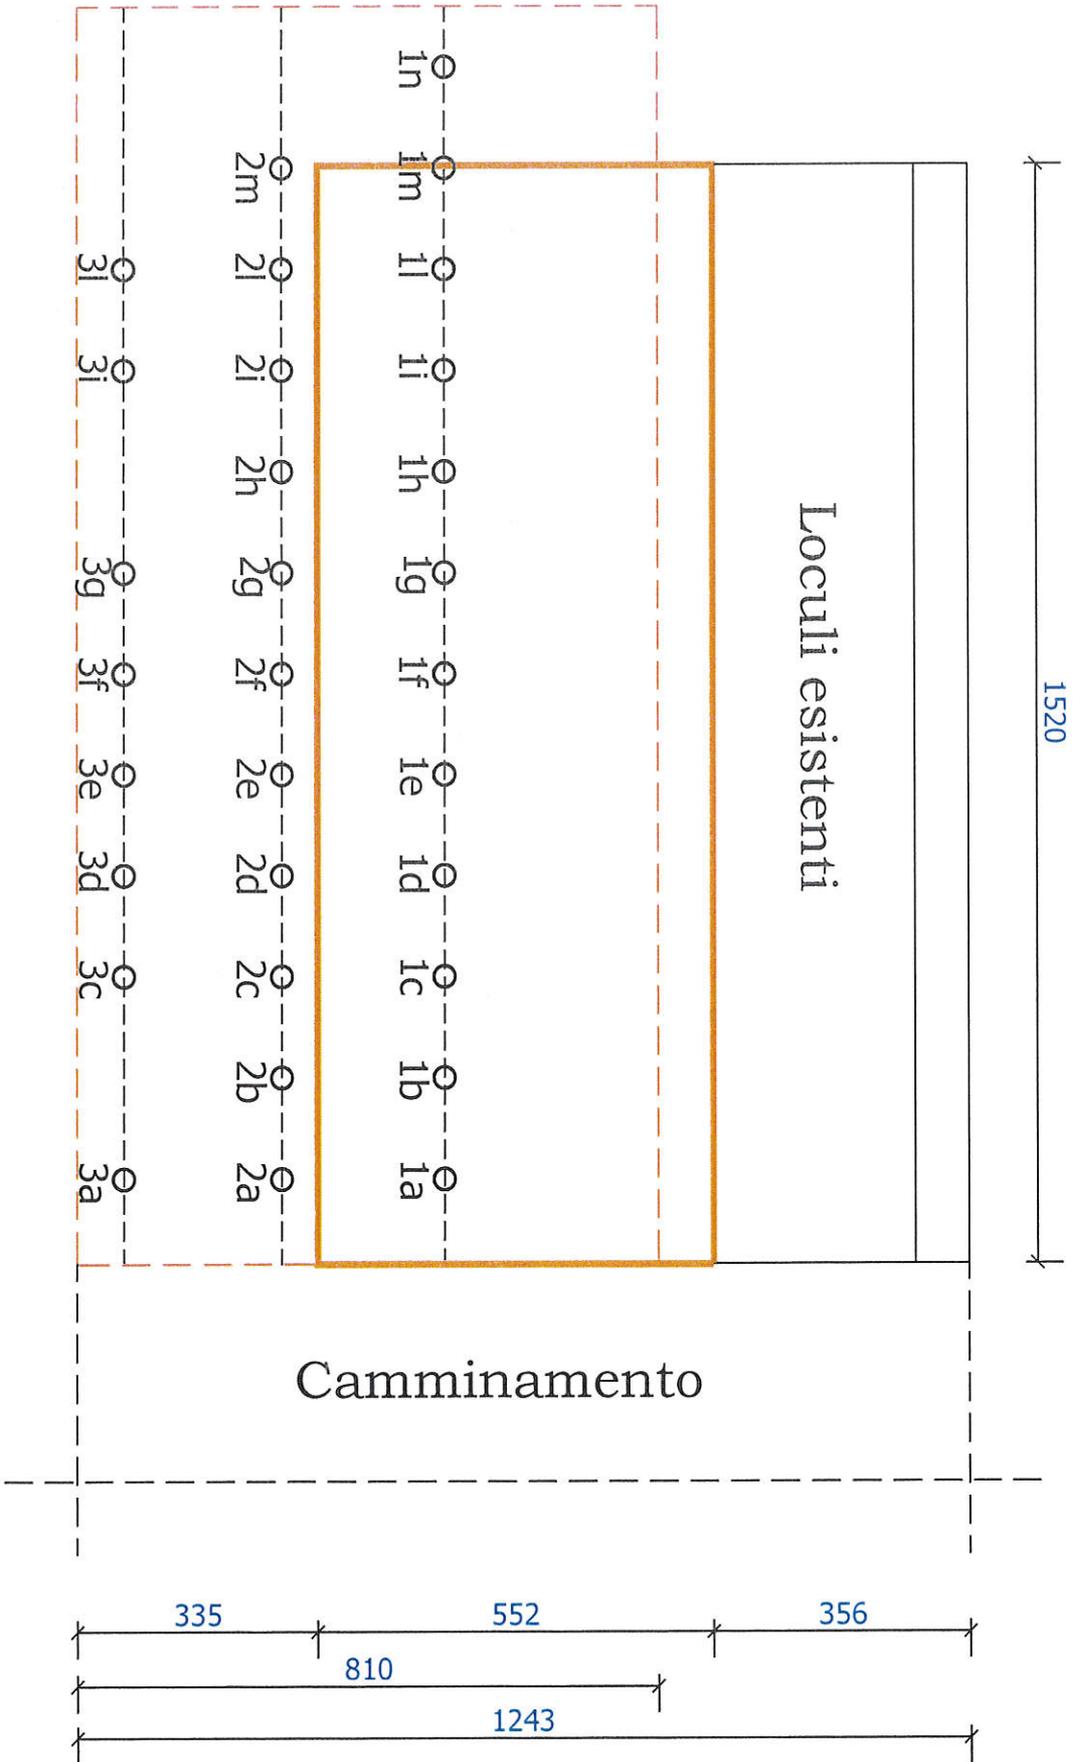


- Padiglione di nuova realizzazione
- Limite campo di inumazione interessato
- Tombe da rimuovere

COMUNE DI CROGNALETO
 (PROVINCIA DI TERAMO)
 PROT. n. 94/17 DEL 7 GIU 2017
 PUBBLICATO ALL'ALBO PRETORIO
 DAL 7 GIU 2017 AL 6 LUG 2017
 _____ OPPOSIZIONI.
 IL MESSO COMUNALE
CALANDRELLI Eia



PIANO REGOLATORE CIMITERIALE DI VARIANTE

Scala 1:200

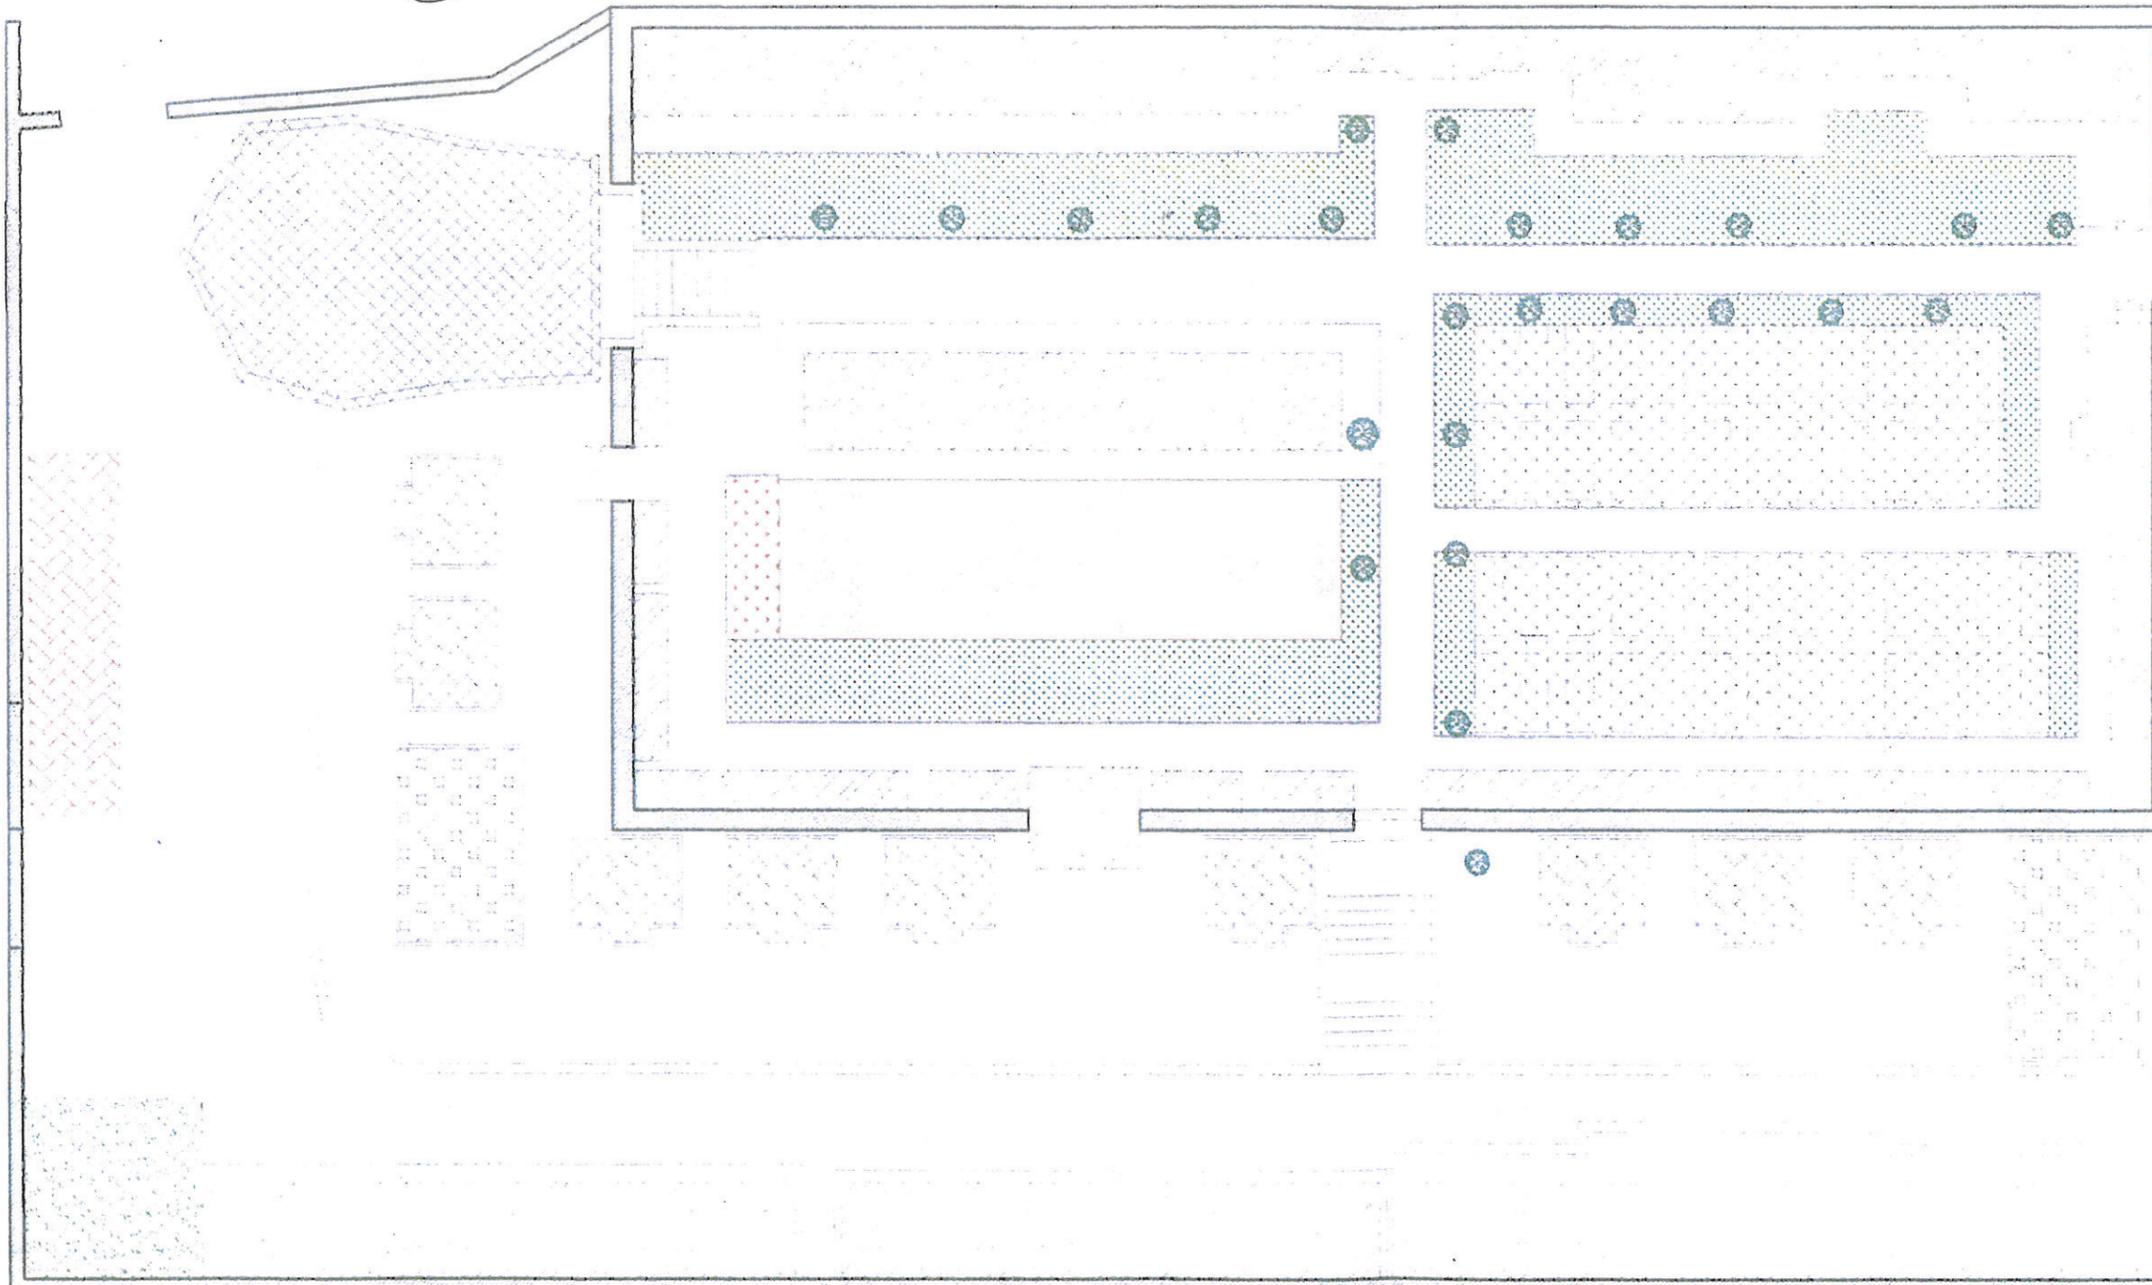

LEGENDA

-  Loculi e cappelle private esistenti
-  Campi di inumazione
-  Loculi realizzati dal Comune e venduti a privati
-  Cappelle private tipo "A"
-  Cappelle private tipo "B"
-  Camera mortuaria
-  Verde
-  Area costruzione loculi da cedere in concessione
-  Area inumazione urne cinerarie
-  Area per la costruzione di celle ossario e celle cinerarie
-  Area dispersione ceneri (Giardino delle rimembranze)