



Struttura Territoriale Marche
Ufficio Espropri

SPAZIO RISERVATO ALL'ETICHETTA

COMUNE DI CASTORANO

Piazza Umberto I 1 -

63030 CASTORANO (AP)

Pec: protocollo@pec.comune.castorano.ap.it

Foglio 15

Part. 29-30-91-116-117-132-165-166-446-549-637-673

Comune di CASTORANO (AP)

Oggetto: SP 106 – Realizzazione di opere di sostegno e sistemazione del versante dal km
1+260 al Km 1+670.

Comune di CASTORANO (AP)

Anas SpA, a seguito dei noti eventi sismici che hanno interessato la zona della Provincia di Ascoli Piceno, è stata incaricata con apposito provvedimento del Governo D.L. n. 205 dell'11.11.2016 e Ordinanza del Capo Dipartimento della Protezione Civile n. 405 del 15.11.2016 (Soggetto Attuatore) di eseguire gli interventi di ripristino e messa in sicurezza della viabilità.

Nel caso in questione, a seguito dell'approvazione del progetto in oggetto, occorre realizzare lavorazioni su aree di pertinenza stradale e sulle ripe esistenti la cui manutenzione, ex art. 31 del codice della strada, è posta a carico del proprietario.

Tuttavia, a causa dell'eccezionalità dei suddetti eventi, il ripristino dei luoghi è stato posto dal S.A. della Protezione Civile a carico dello Stato che, tramite la scrivente Struttura Territoriale ha provveduto alla progettazione e realizzazione delle opere di cui sopra.

Struttura Territoriale Marche

Via Isonzo, 15 - 60124 Ancona T [+39] 071 5091 - F [+39] 071 200400
Pec anas.marche@postacert.stradeanas.it - www.stradeanas.it

Anas S.p.A. - Gruppo Ferrovie dello Stato Italiane

Società con socio unico soggetta all'attività di direzione e coordinamento di Ferrovie dello Stato Italiane S.p.A.
e concessionaria ai sensi del D.L. 138/2002 (convertito con L. 178/2002)

Sede Legale: Via Monzambano, 10 - 00185 Roma T [+39] 06 44461 - F [+39] 06 4456224

Pec anas@postacert.stradeanas.it

Cap. Soc. Euro 2.269.892.000,00 Iscr. R.E.A. 1024951 P.IVA 02133681003 C.F. 80208450587



Per quanto esposto, la scrivente stazione appaltante comunica che in data 20/09/2021 provvederà all'occupazione temporanea delle aree individuate nell'allegato stralcio catastale e all'esecuzione delle opere di sostegno e di drenaggio lungo il tratto stradale.

Ultimate le lavorazioni i terreni saranno restituiti con gli interventi di messa in sicurezza.

Per quanto anzidetto si chiede di esporre all'albo pretorio di questo comune la presente comunicazione e i relativi allegati progettuali per gg.30 dal ricevimento.

Cordiali saluti

Il Responsabile Ufficio Espropri
(Geom. Michele Curina)

Il Responsabile del Procedimento


(Ing. Mario Mellano)


Il Responsabile Struttura Territoriale

(Ing. Paolo Testaguzza)

Allegati:

- 1) Stralcio catastale
- 2) Planimetria degli interventi

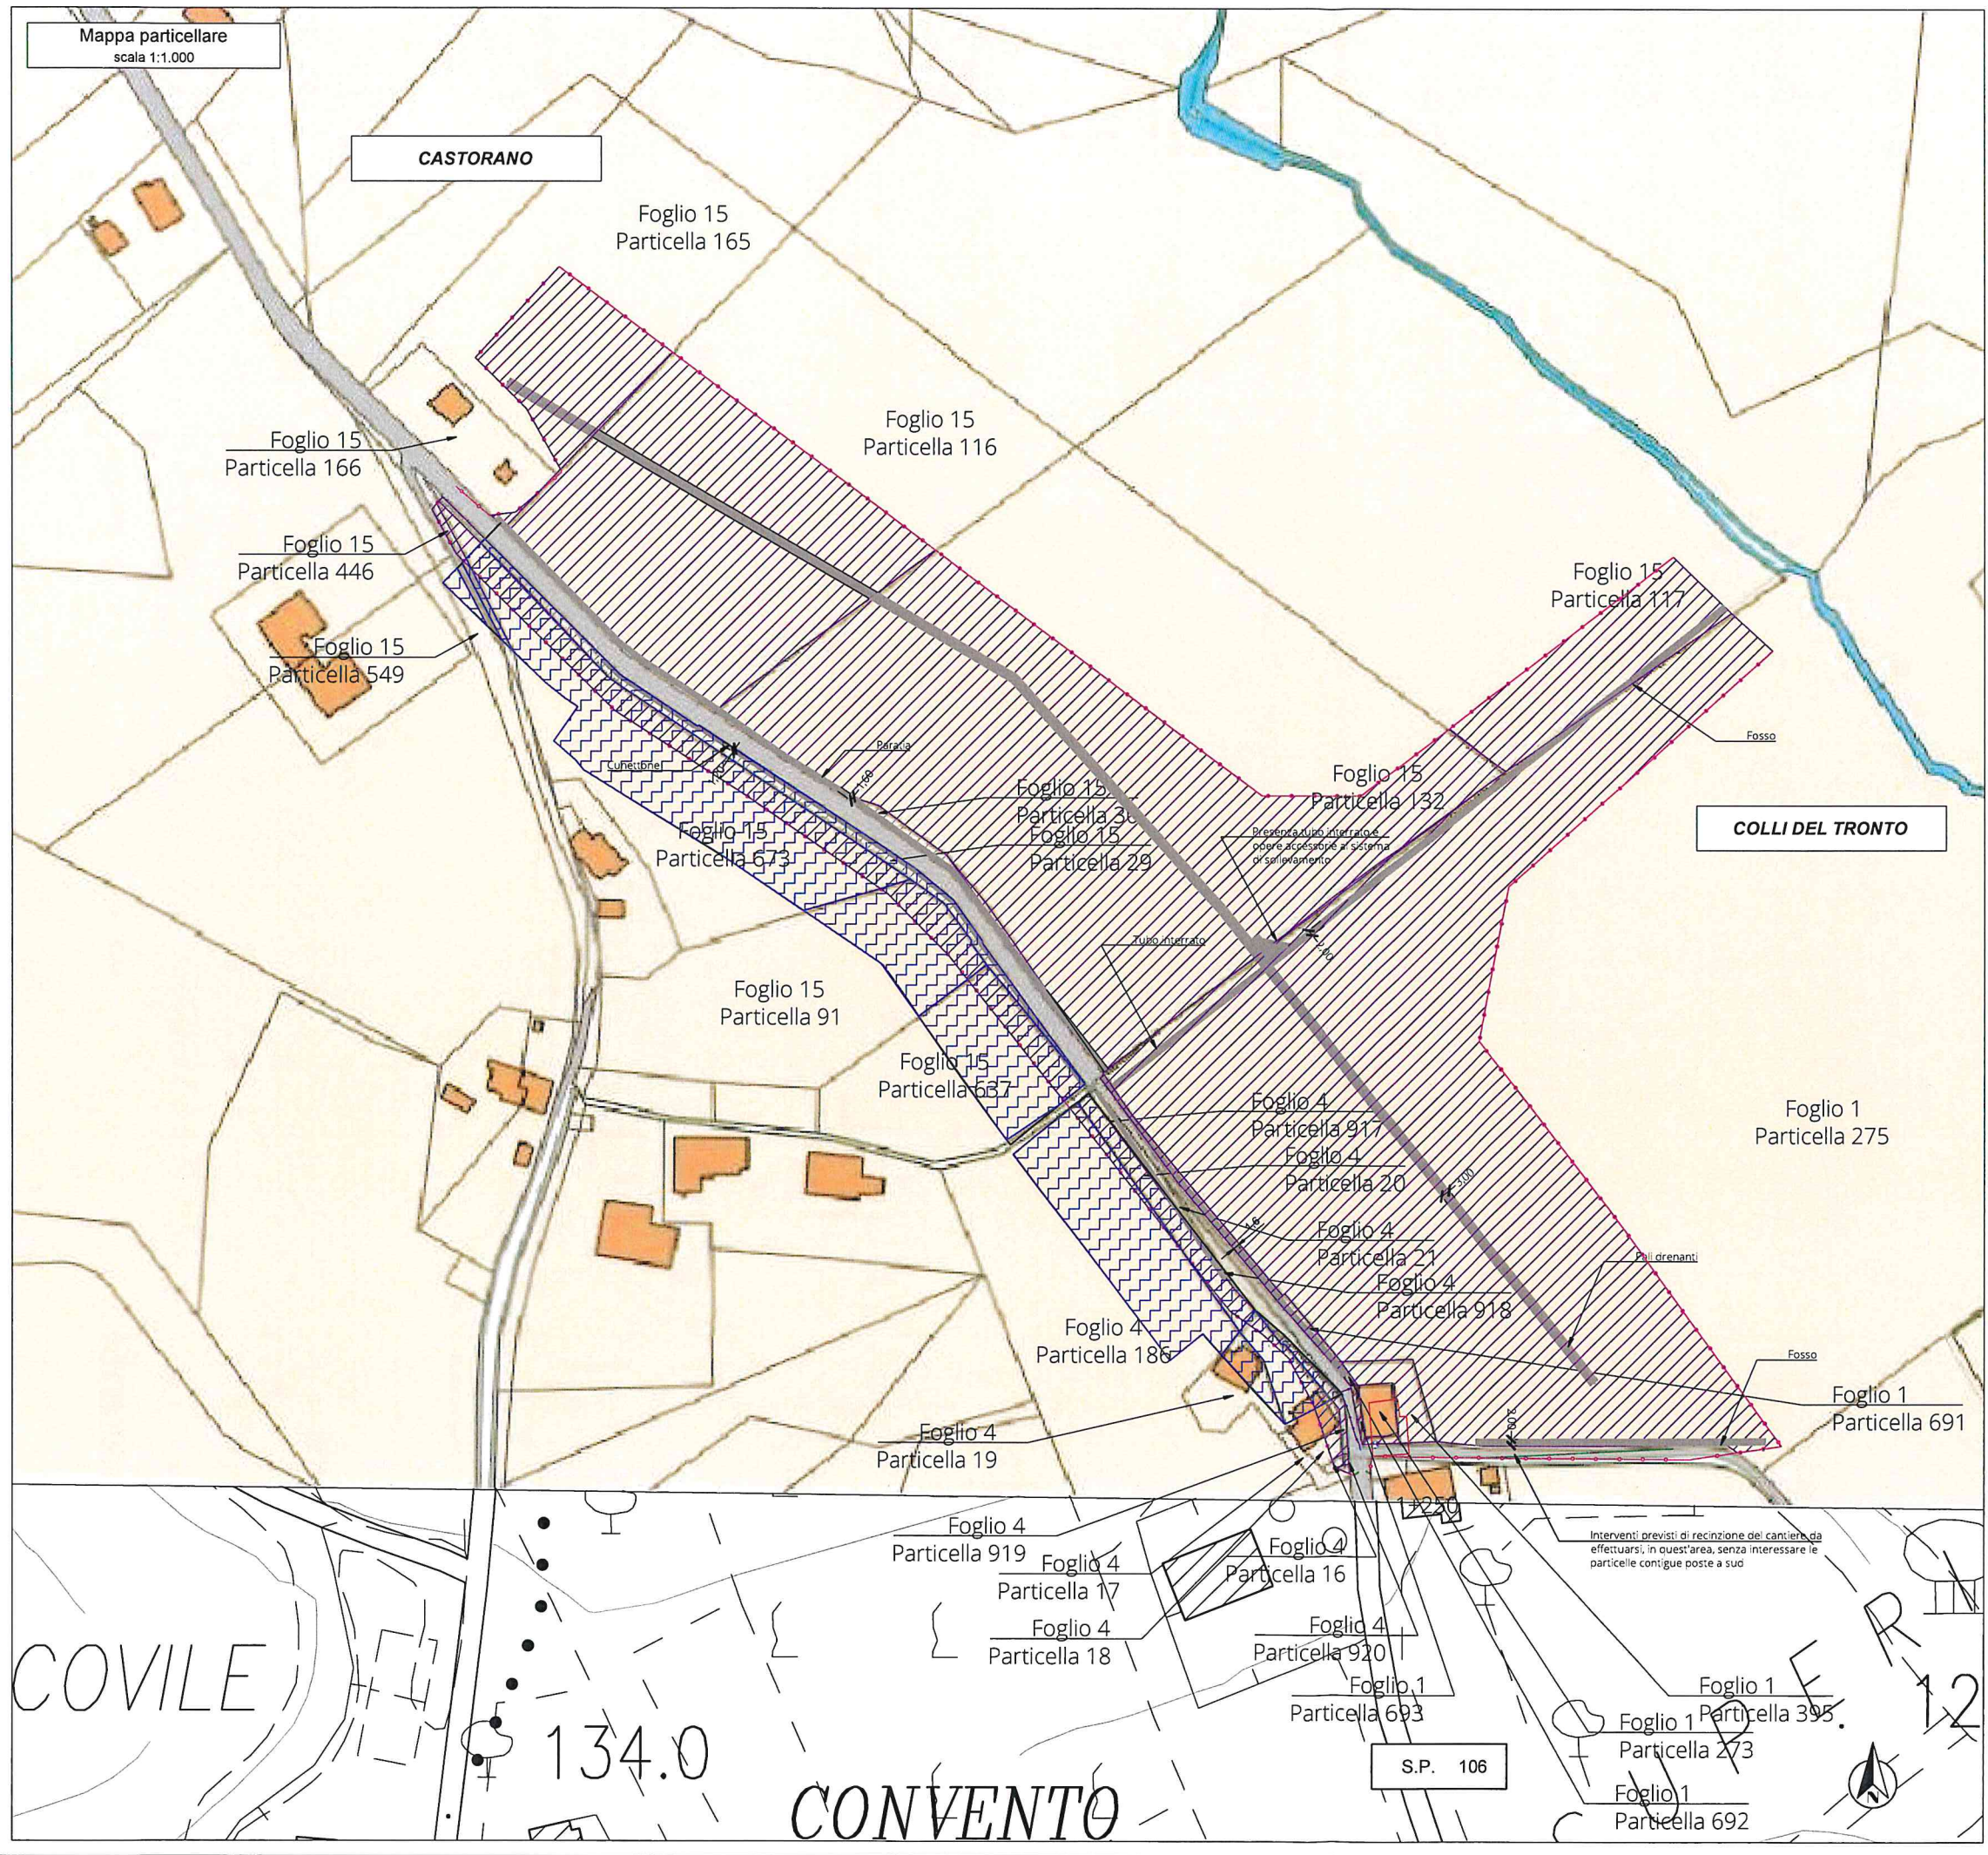

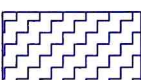LEGENDA	
	Aree occupate temporaneamente
	Aree da espropriare
	Servitù (tiranti e dreni)



SOGGETTO ATTUATORE - Art.7 D.L. 11 novembre 2016, n. 205 (già art.15 ter del D.L. 17 ottobre 2016, n.189, convertito dalla L. 15 dicembre 2016, n.229)

ex OCDPC 408 del 15 novembre 2016 - art.4

Disposizioni per la messa in sicurezza ed il ripristino della viabilità delle infrastrutture stradali interessate dagli eventi sismici che hanno colpito il territorio delle Regioni Lazio, Marche, Umbria e Abruzzo a partire dal 24 agosto 2016

SP 106 – Realizzazione di opere di sostegno e sistemazione del versante dal km 1+260 al km 1+670

PROGETTO ESECUTIVO

PROGETTISTI:
Dott. Ing. Marco Mancini
Ordine Ingegneri di Roma n. 16936

GRUPPO DI PROGETTAZIONE

IL GEOLOGO
Dott. Geol. Massimo Lenzi
Ordine Geologi del Lazio n. 544

COORDINATORE PER LA SICUREZZA IN FASE DI PROGETTAZIONE

Dott. Ing. Maurizio Rocco Legnani
Ordine Ingegneri di Roma n. 2834

VISTO: IL RESP. DEL PROCEDIMENTO
Dott. Ing. Fabrizio De Francisci
Ordine Ingegneri di Roma n. 36379

PROTOCOLLO

DATA

ESPROPRI Piano particellare di esproprio

CODICE PROGETTO		NOME FILE		REVISIONE	SCALA
PROGETTO	UN. PROG.	N. PROG.			
P2AP25	E	1801	T00ES00EPPC01A-Piano particellare di esproprio	A	1:1000
CODICE ELAB.		T00ES00EPPC01			
A	EMISSIONE	luglio 2020			
REV.	DESCRIZIONE	DATA	REDATTO	VERIFICATO	APPROVATO