



PLANIMETRIA CATASTALE - Scala 1:1.000

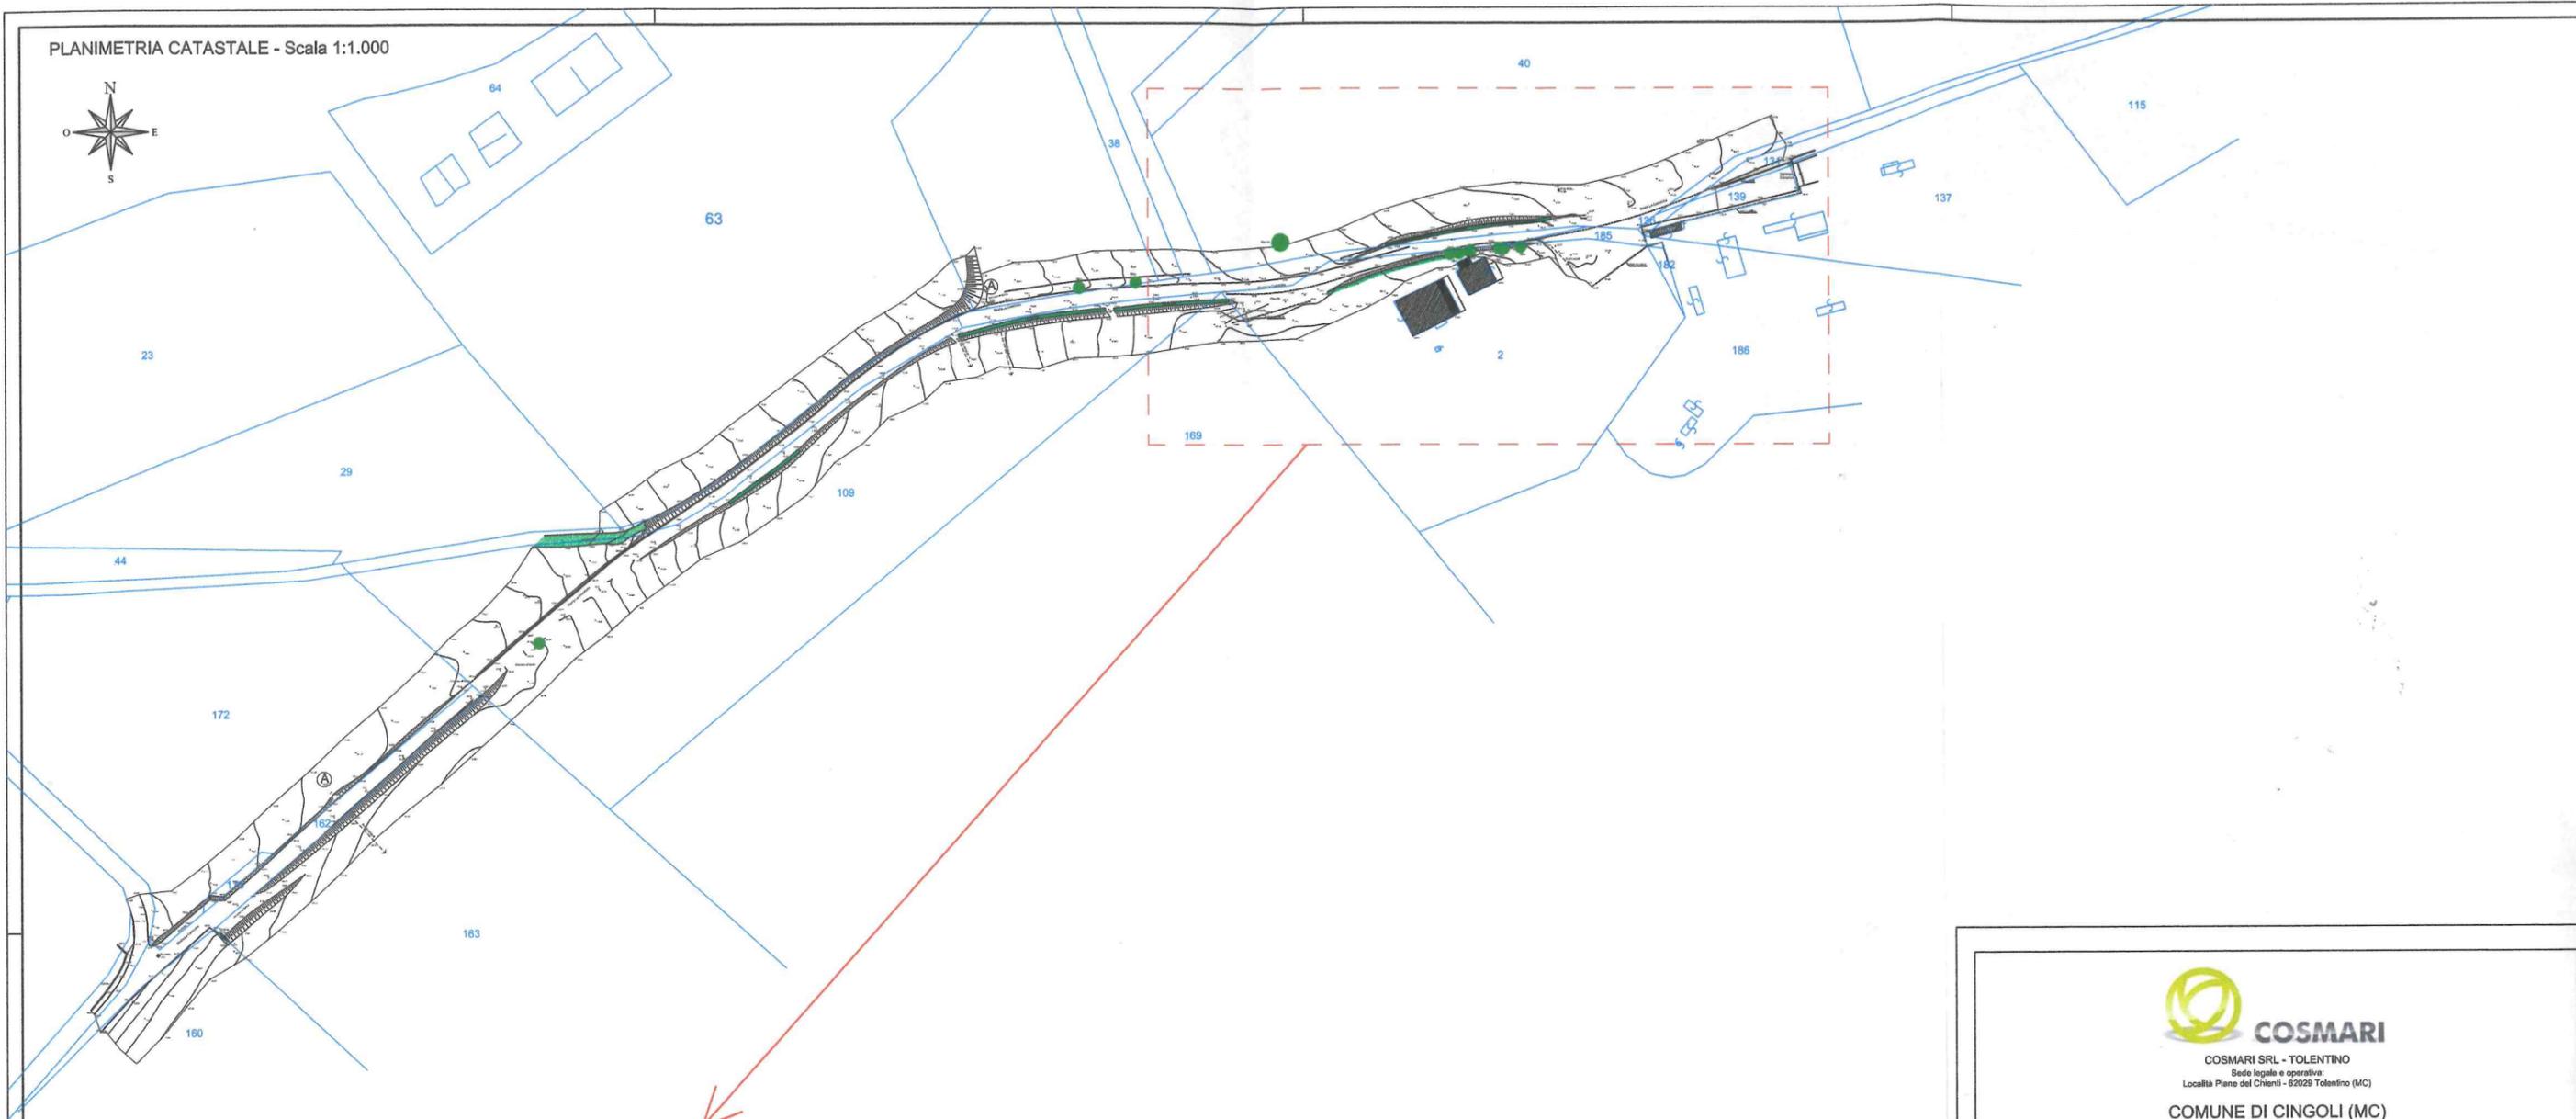

PLANIMETRIA CATASTALE - Scala 1:500

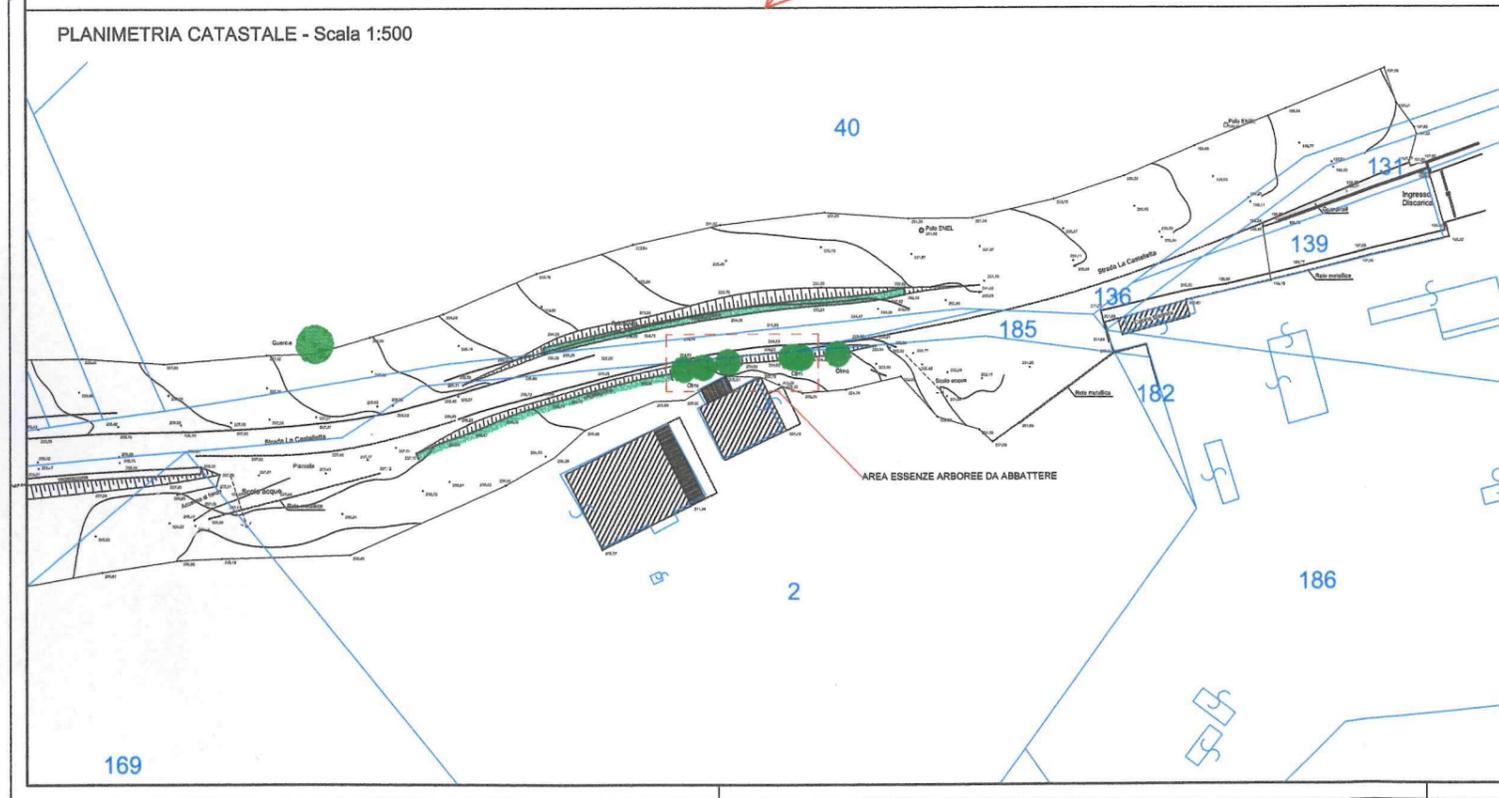

COSMARI SRL - TOLENTINO
Sede legale e operativa:
Località Piano dei Crinini - 62029 Tolentino (MC)

COMUNE DI CINGOLI (MC)
Località Fosso Mabilia

**IMPIANTO DI DISCARICA PER RIFIUTI
NON PERICOLOSI DI FOSSO MABIGLIA
2° STRALCIO**

PROCEDIMENTO PER LA PRESENTAZIONE
DELLA RICHIESTA DI AUTORIZZAZIONE
ALL'ABBATTIMENTO DI PIANTE PROTETTE


DIREZIONE LAVORI: RTI UTRES Ambiente S.r.l. SGA Studio Geologico Associato di A. Onorati e M. Maccari

DIRETTORE DEI LAVORI: Dott. Ing. Giovanni Battistini



COORDINATORE DELLA SICUREZZA IN FASE DI ESECUZIONE: Dott. Ing. Raffaele Iorio

TITOLO - Title		SCALA - Scale		IDENTIFICAZIONE			
PLANIMETRIA CATASTALE CON INDIVIDUAZIONE AREA ESSENZE ARBOREE DA ABBATTERE		1:1.000 1:500		Identification			
				CONVESSA	ELABORATO	EMESIONE	
				UT216ABPLA01E00			
3							
2							
1							
0	EMESIONE PER APPROVAZIONE	C.M.	R.D.T.	G.B.	Settembre 2018		
REV.	DESCRIZIONE	REDAZIONE	VERIFICA	AUTORIZZAZIONE	DATA		
Rev.	Description	Editor	Checked	Authorized	Date		

QUESTO DISEGNO È DI PROPRIETÀ DI COSMARI ED È TUTELATO A TORNINO IN LEGGE. THIS DRAWING IS PROPERTY OF COSMARI AND IS PROTECTED BY LAW.

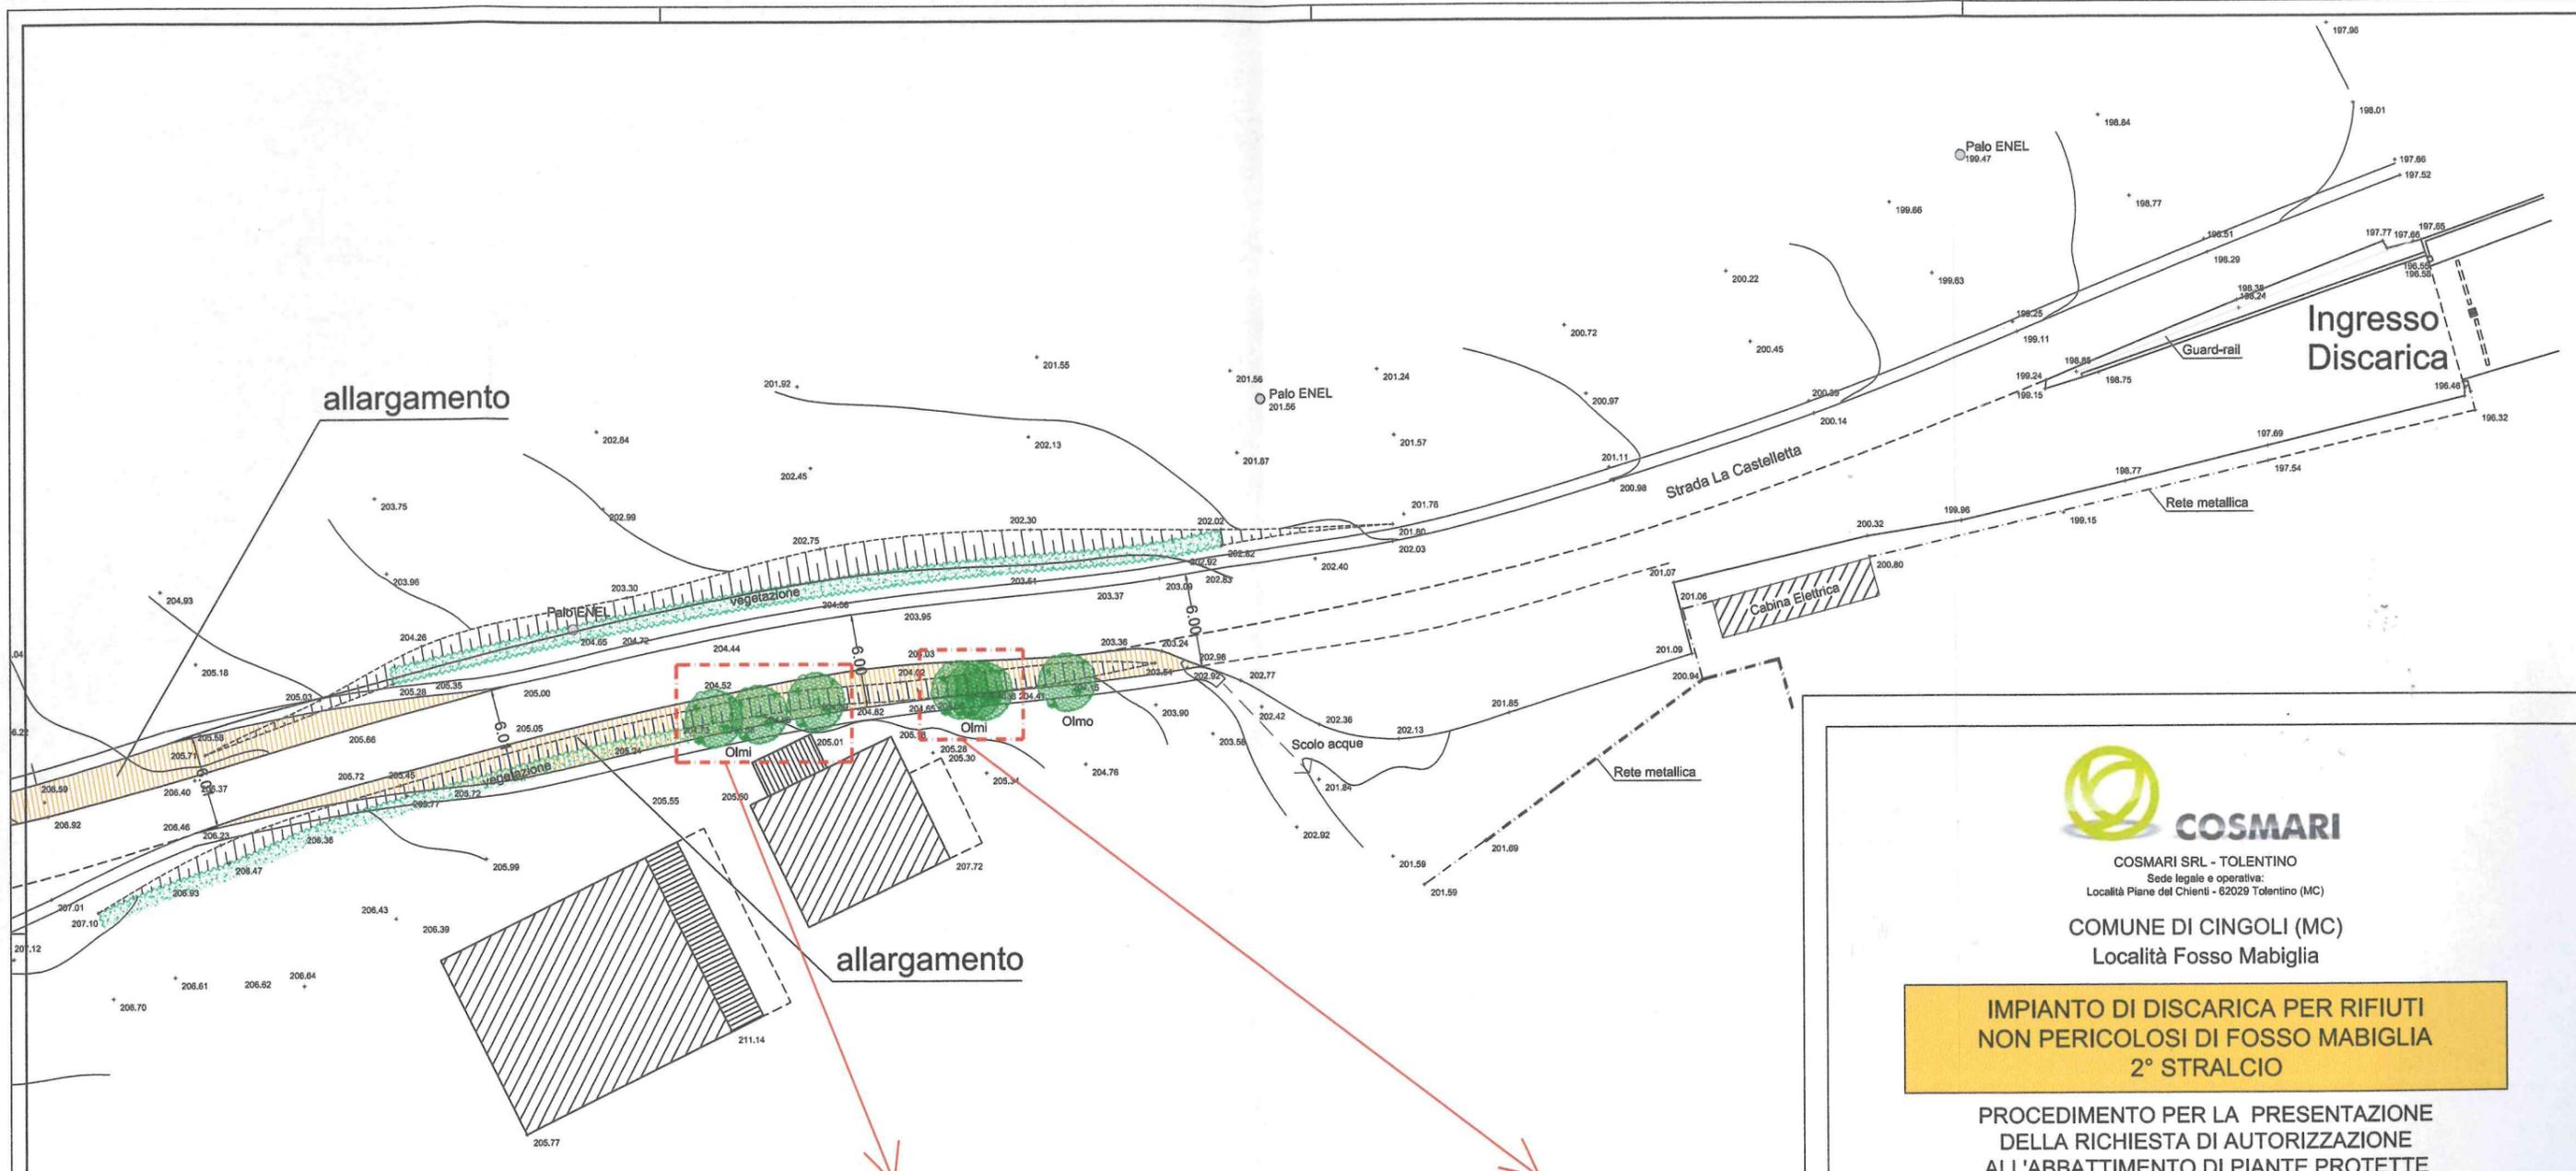

 Allargamento viabilita'

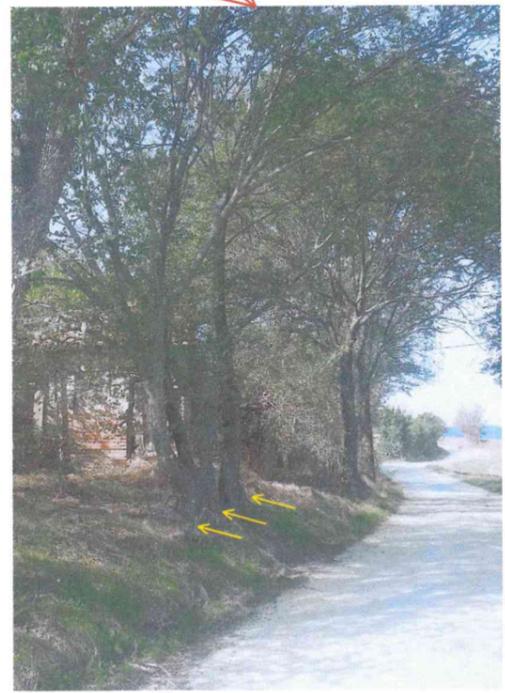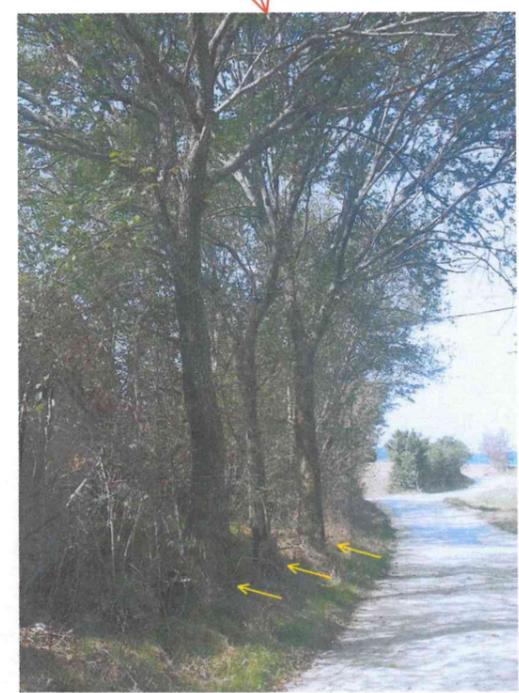

COSMARI
 COSMARI SRL - TOLENTINO
 Sede legale e operativa:
 Località Piane dei Clienti - 62029 Tolentino (MC)
COMUNE DI CINGOLI (MC)
 Località Fosso Mabiglia

**IMPIANTO DI DISCARICA PER RIFIUTI
 NON PERICOLOSI DI FOSSO MABIGLIA
 2° STRALCIO**

**PROCEDIMENTO PER LA PRESENTAZIONE
 DELLA RICHIESTA DI AUTORIZZAZIONE
 ALL'ABBATTIMENTO DI PIANTE PROTETTE**

DIREZIONE LAVORI: RTI UTRES Ambiente S.r.l., SGA Studio Geologico Associato di A. Onorati e M. Maccari

DIRETTORE DEI LAVORI: Dott. Ing. Giovanni Battistini

COORDINATORE DELLA SICUREZZA IN FASE DI ESECUZIONE: Dott. Ing. Raffaele Iorio




TITOLO - Title PLANIMETRIA DI PROGETTO CON INDIVIDUAZIONE ESSENZE ARBOREE DA ABBATTERE		SCALA - Scale 1:250		IDENTIFICAZIONE			
				COMMESSA		ELABORATO	
				UT216		ABPLA02E00	
3							
2							
1							
0		EMISSIONE PER APPROVAZIONE		C.M.		R.D.T. G.B. Settembre 2018	
REV.	DESCRIZIONE	REDAZIONE	VERIFICA	AUTORIZZAZIONE	DATA		
Rev.	Description	Edited	Checked	Authorized	Date		

QUESTO DISEGNO E' DI PROPRIETA' DI COSMARI ED E' TUTELATO A TERMINI DI LEGGE