



COMUNE DI CINGOLI

Prov. Macerata


INTERVENTI DI MANUTENZIONE STRAORDINARIA DI ALCUNI TRATTI DI STRADE COMUNALI – anno 2020

Oggetto:

INDIVIDUAZIONE INTERVENTI

Progettista:

Arch. Manuela Giannobi

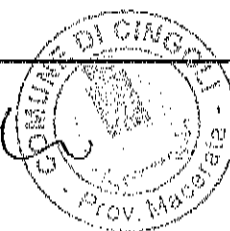

Il Sindaco:

Michele Vittori

Data:

30-06-2020

Scala:

varie



COMUNE DI CINGOLI

Prov. Macerata

INTERVENTI DI MANUTENZIONE STRAORDINARIA DI ALCUNI TRATTI DI STRADE COMUNALI – anno 2020

Oggetto:

PLANIMETRIE TRATTI DA ASFALTARE

- TAV. 1 – Cingoli capoluogo (vie varie)
- TAV. 2 – S.C. 184 Moscosi
- TAV. 3 – S.C. Ville montane–Castel Sant'Angelo
- TAV. 4 – S.C. 11 Santo Stefano
- TAV. 5 – S.C. 26 Tremoline
- TAV. 6 – S.C. 171 Colognola Bachero
- TAV. 7 – S.C. 105 Saltregna
- TAV. 8 – S.C. 106 Pettovallone

Progettista:


Arch. Manuela Giannobi


Il Sindaco:

Michele Vittori

Data:
30-06-2020

Scala:
varie

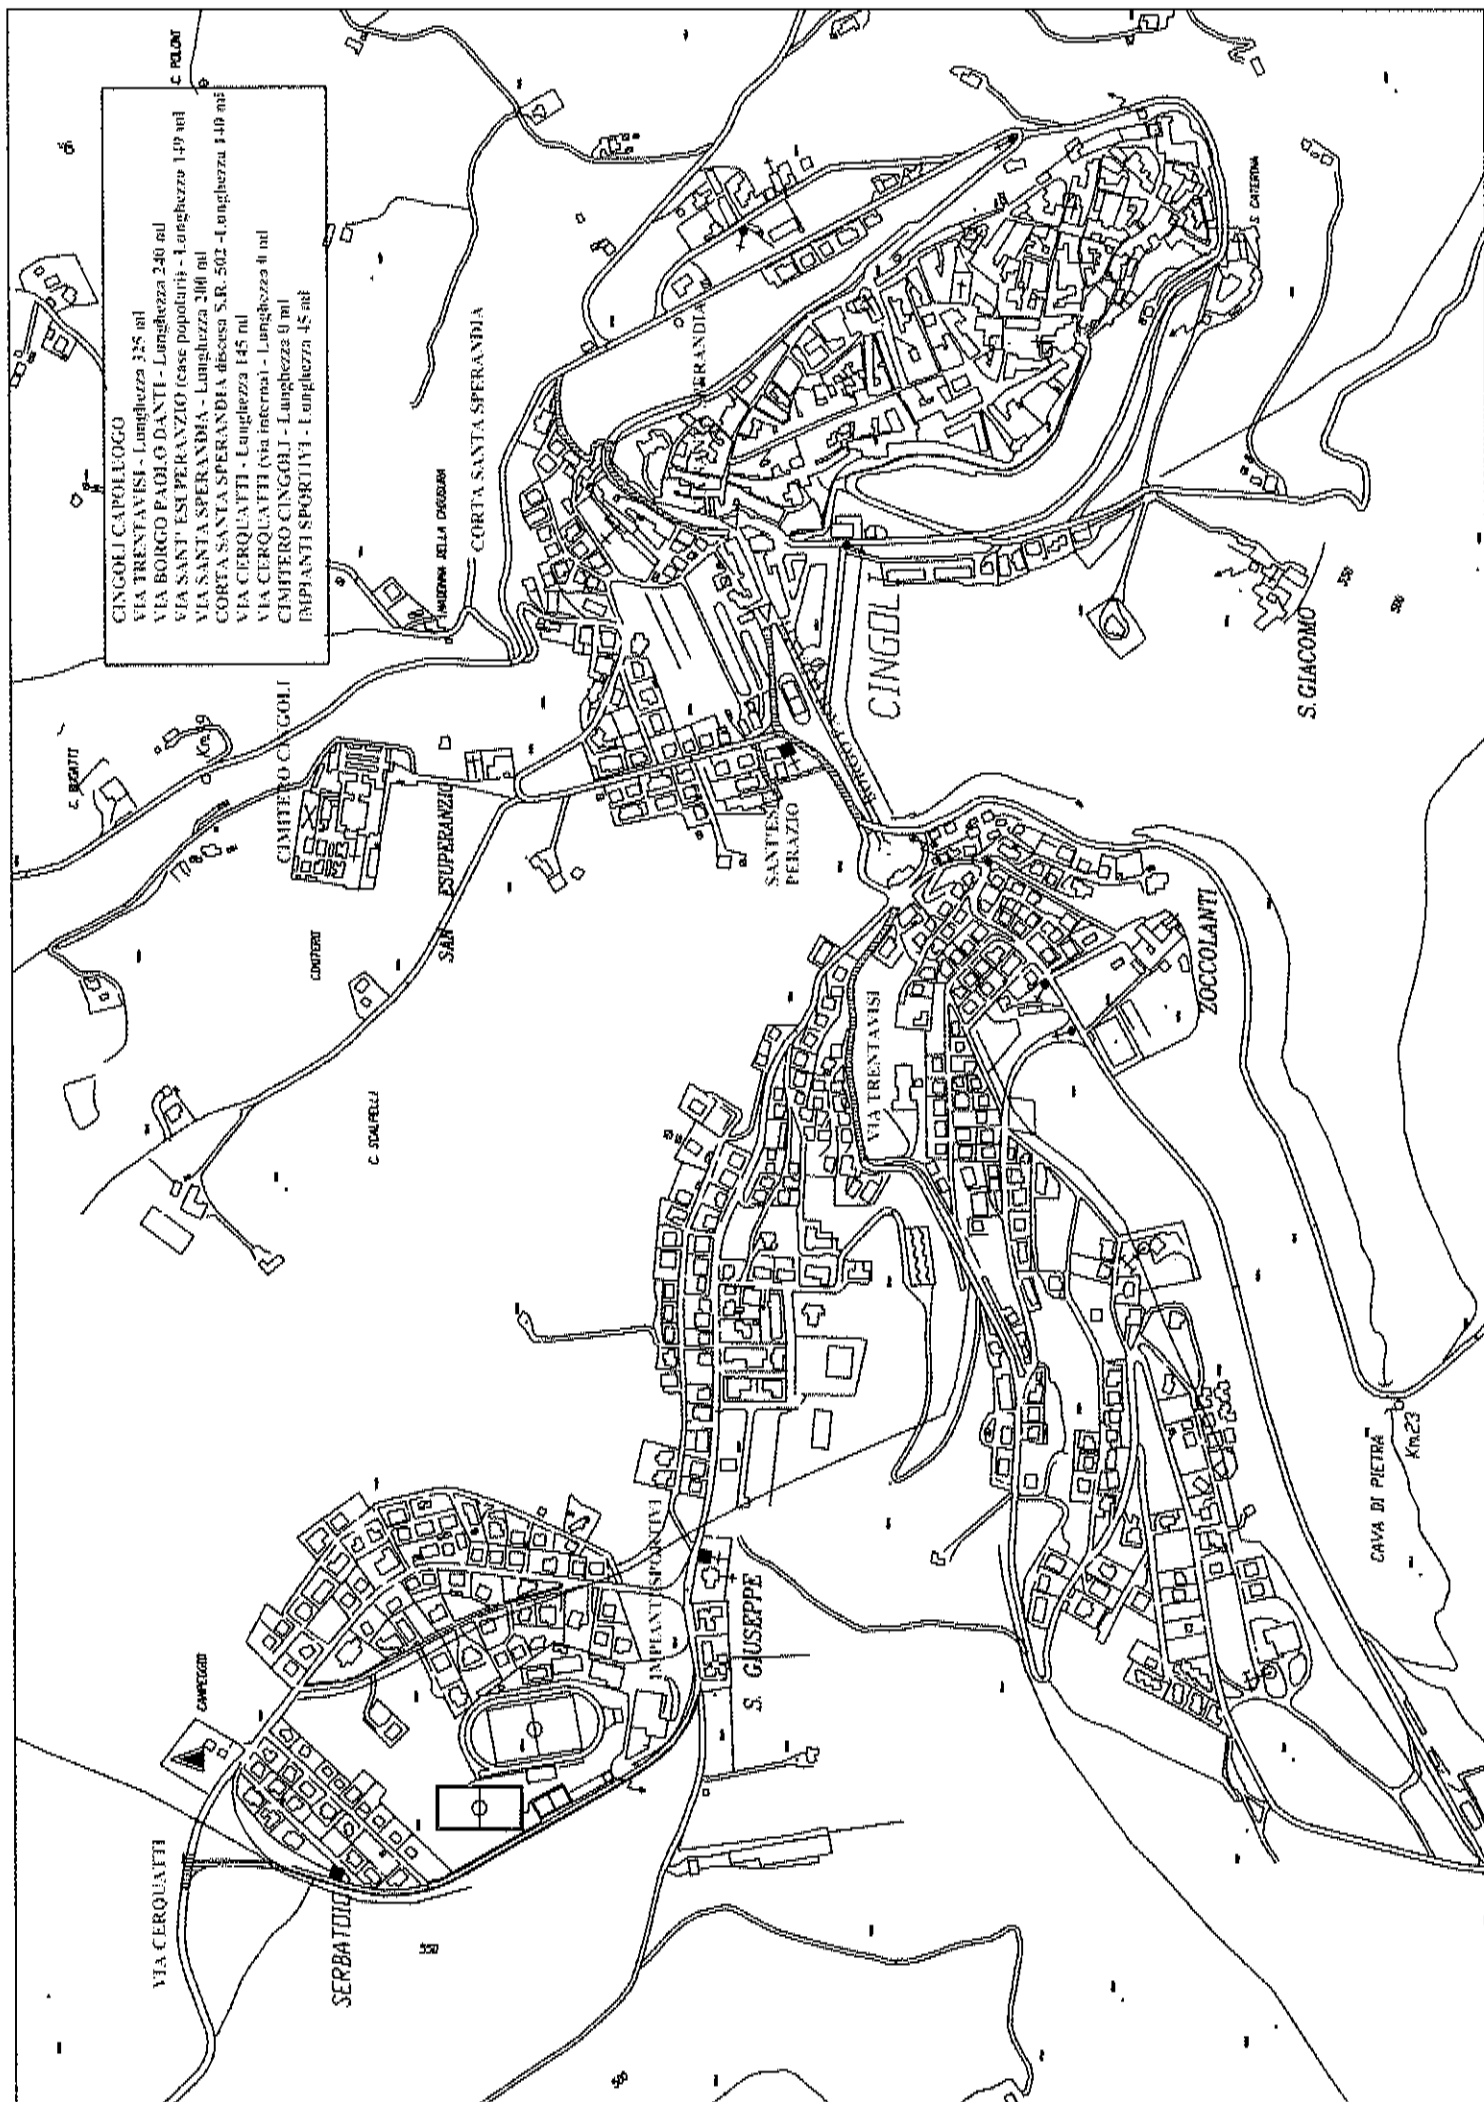

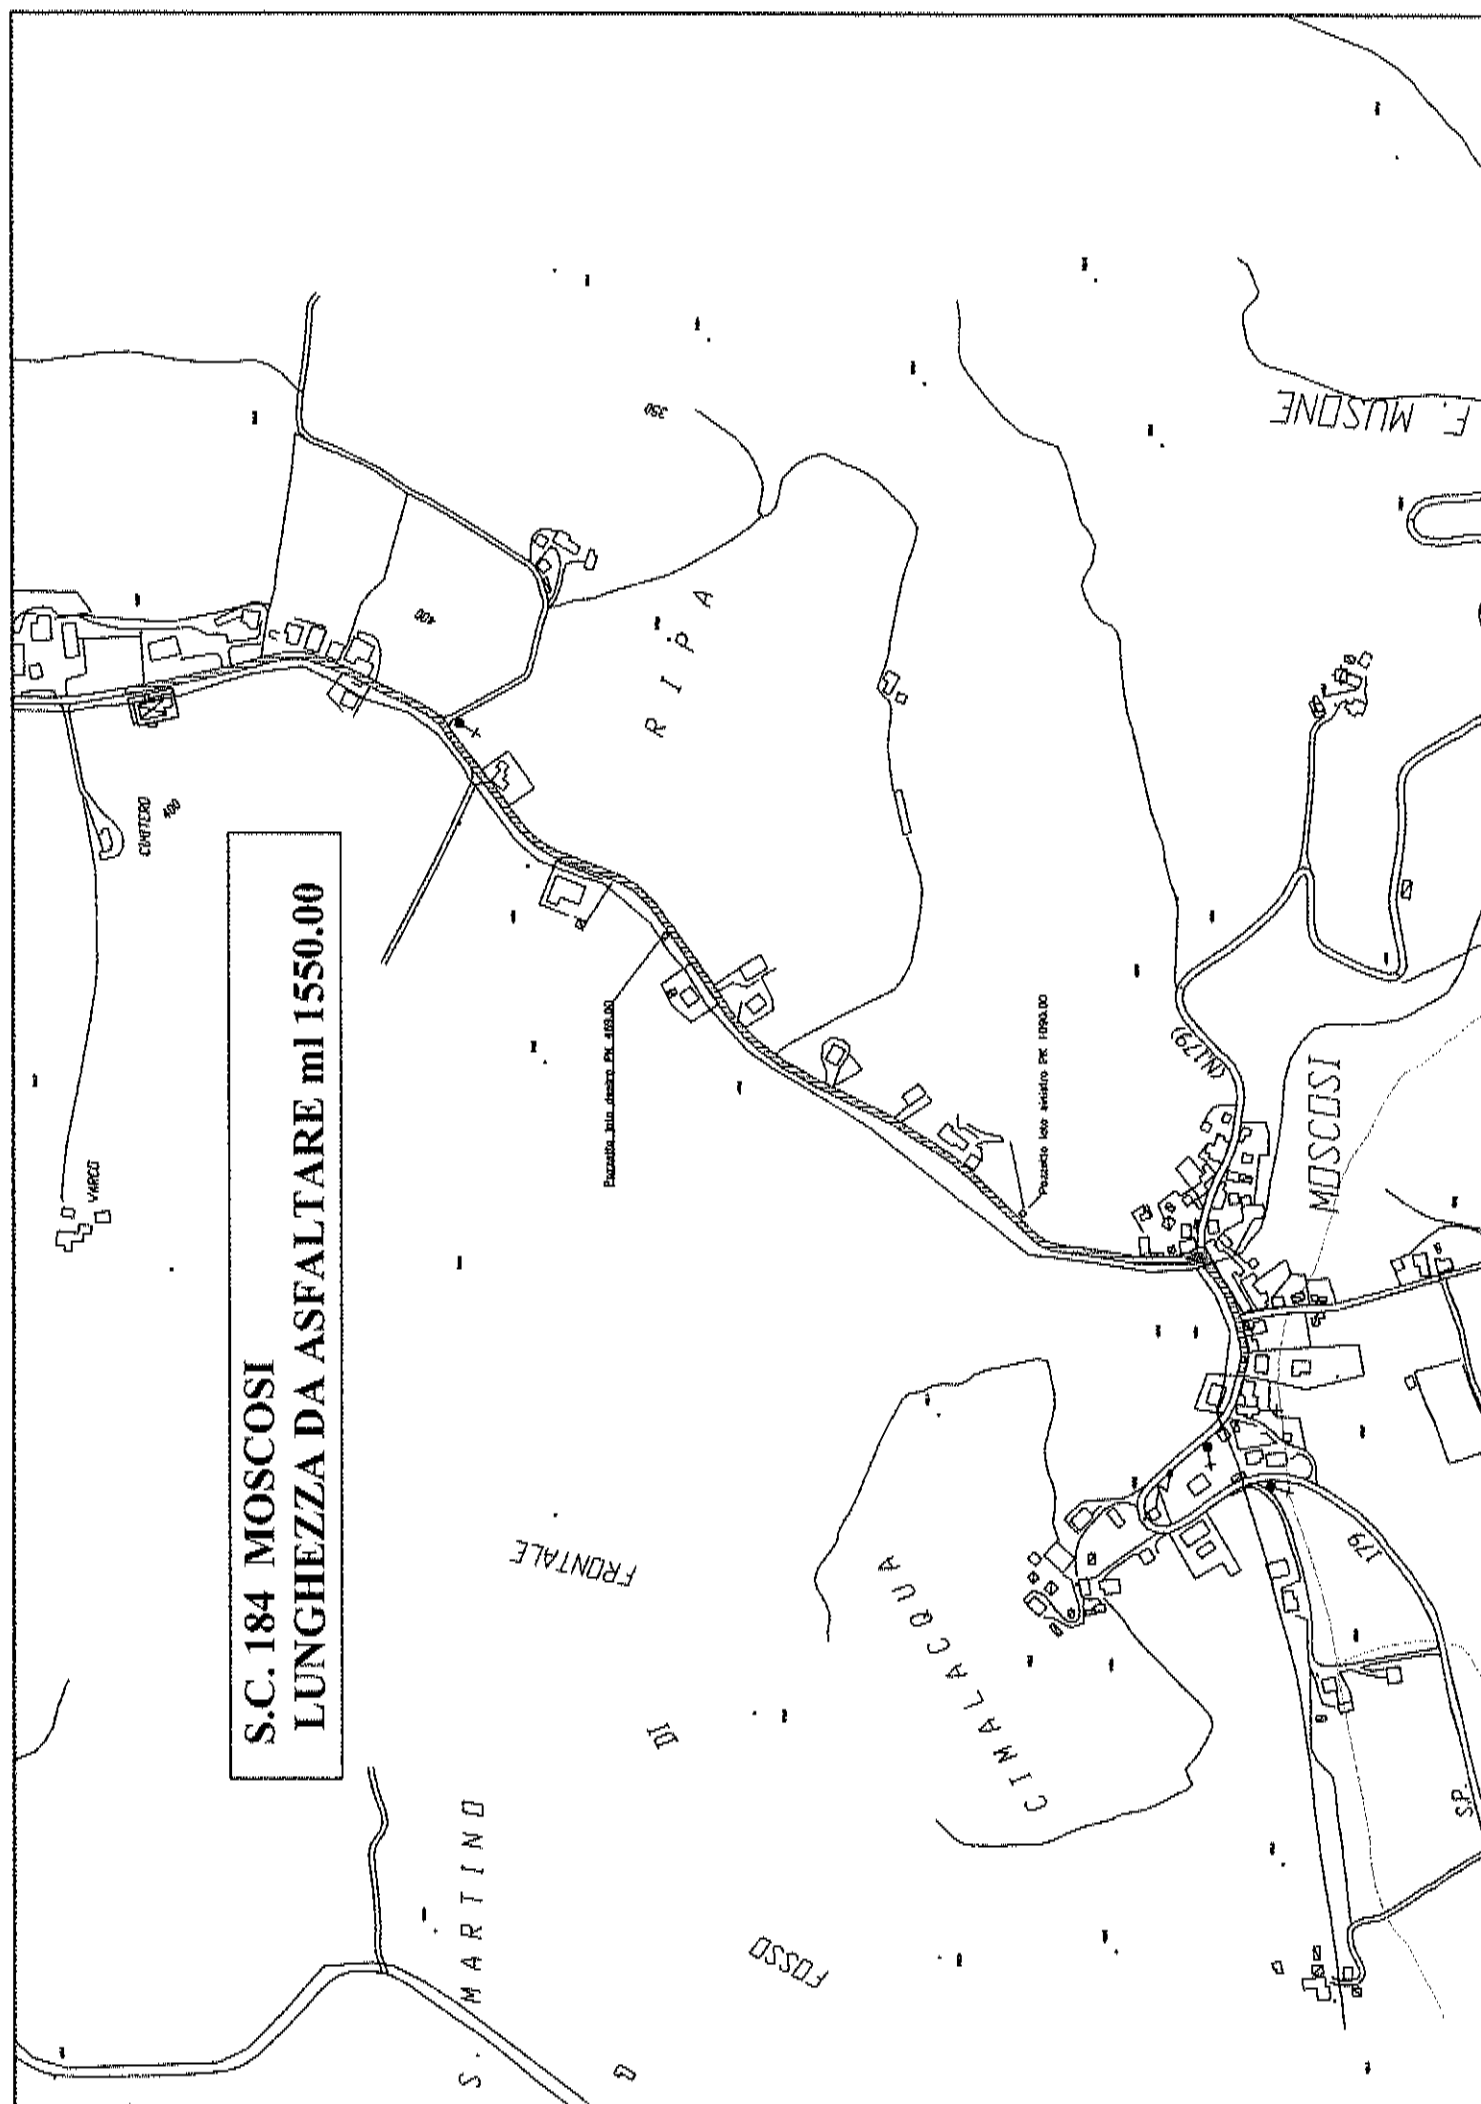


S.C. VILLE MONTANE **LUNGHEZZA DA ASFALTARE ml 700+290 ml**


Pozzetto lato sinistro PK 189.00
 Rimozione lastre c/a
 Demolizione pozzetto cm 30 in effluvio
 Posa bocca di lupo grande
 Zonella 5.00mq

Pozzetto lato destro PK 91.00
 Posa pozzetto 50x30
 Posa bocca di lupo piccolo
 posa tubo pvc diam 200 ml 1.00
 Zonella 20.00 ml


Pozzetto lato sinistro PK 134.00
 rimozione coperchio 100x150
 Posa coperchio carrabile 100x100 n. 2
 Posa pozzetto 50x60
 Posa bocca di lupo piccolo
 Posa tubo pvc diam 200 ml 3.00
 Zonella 5.00 ml

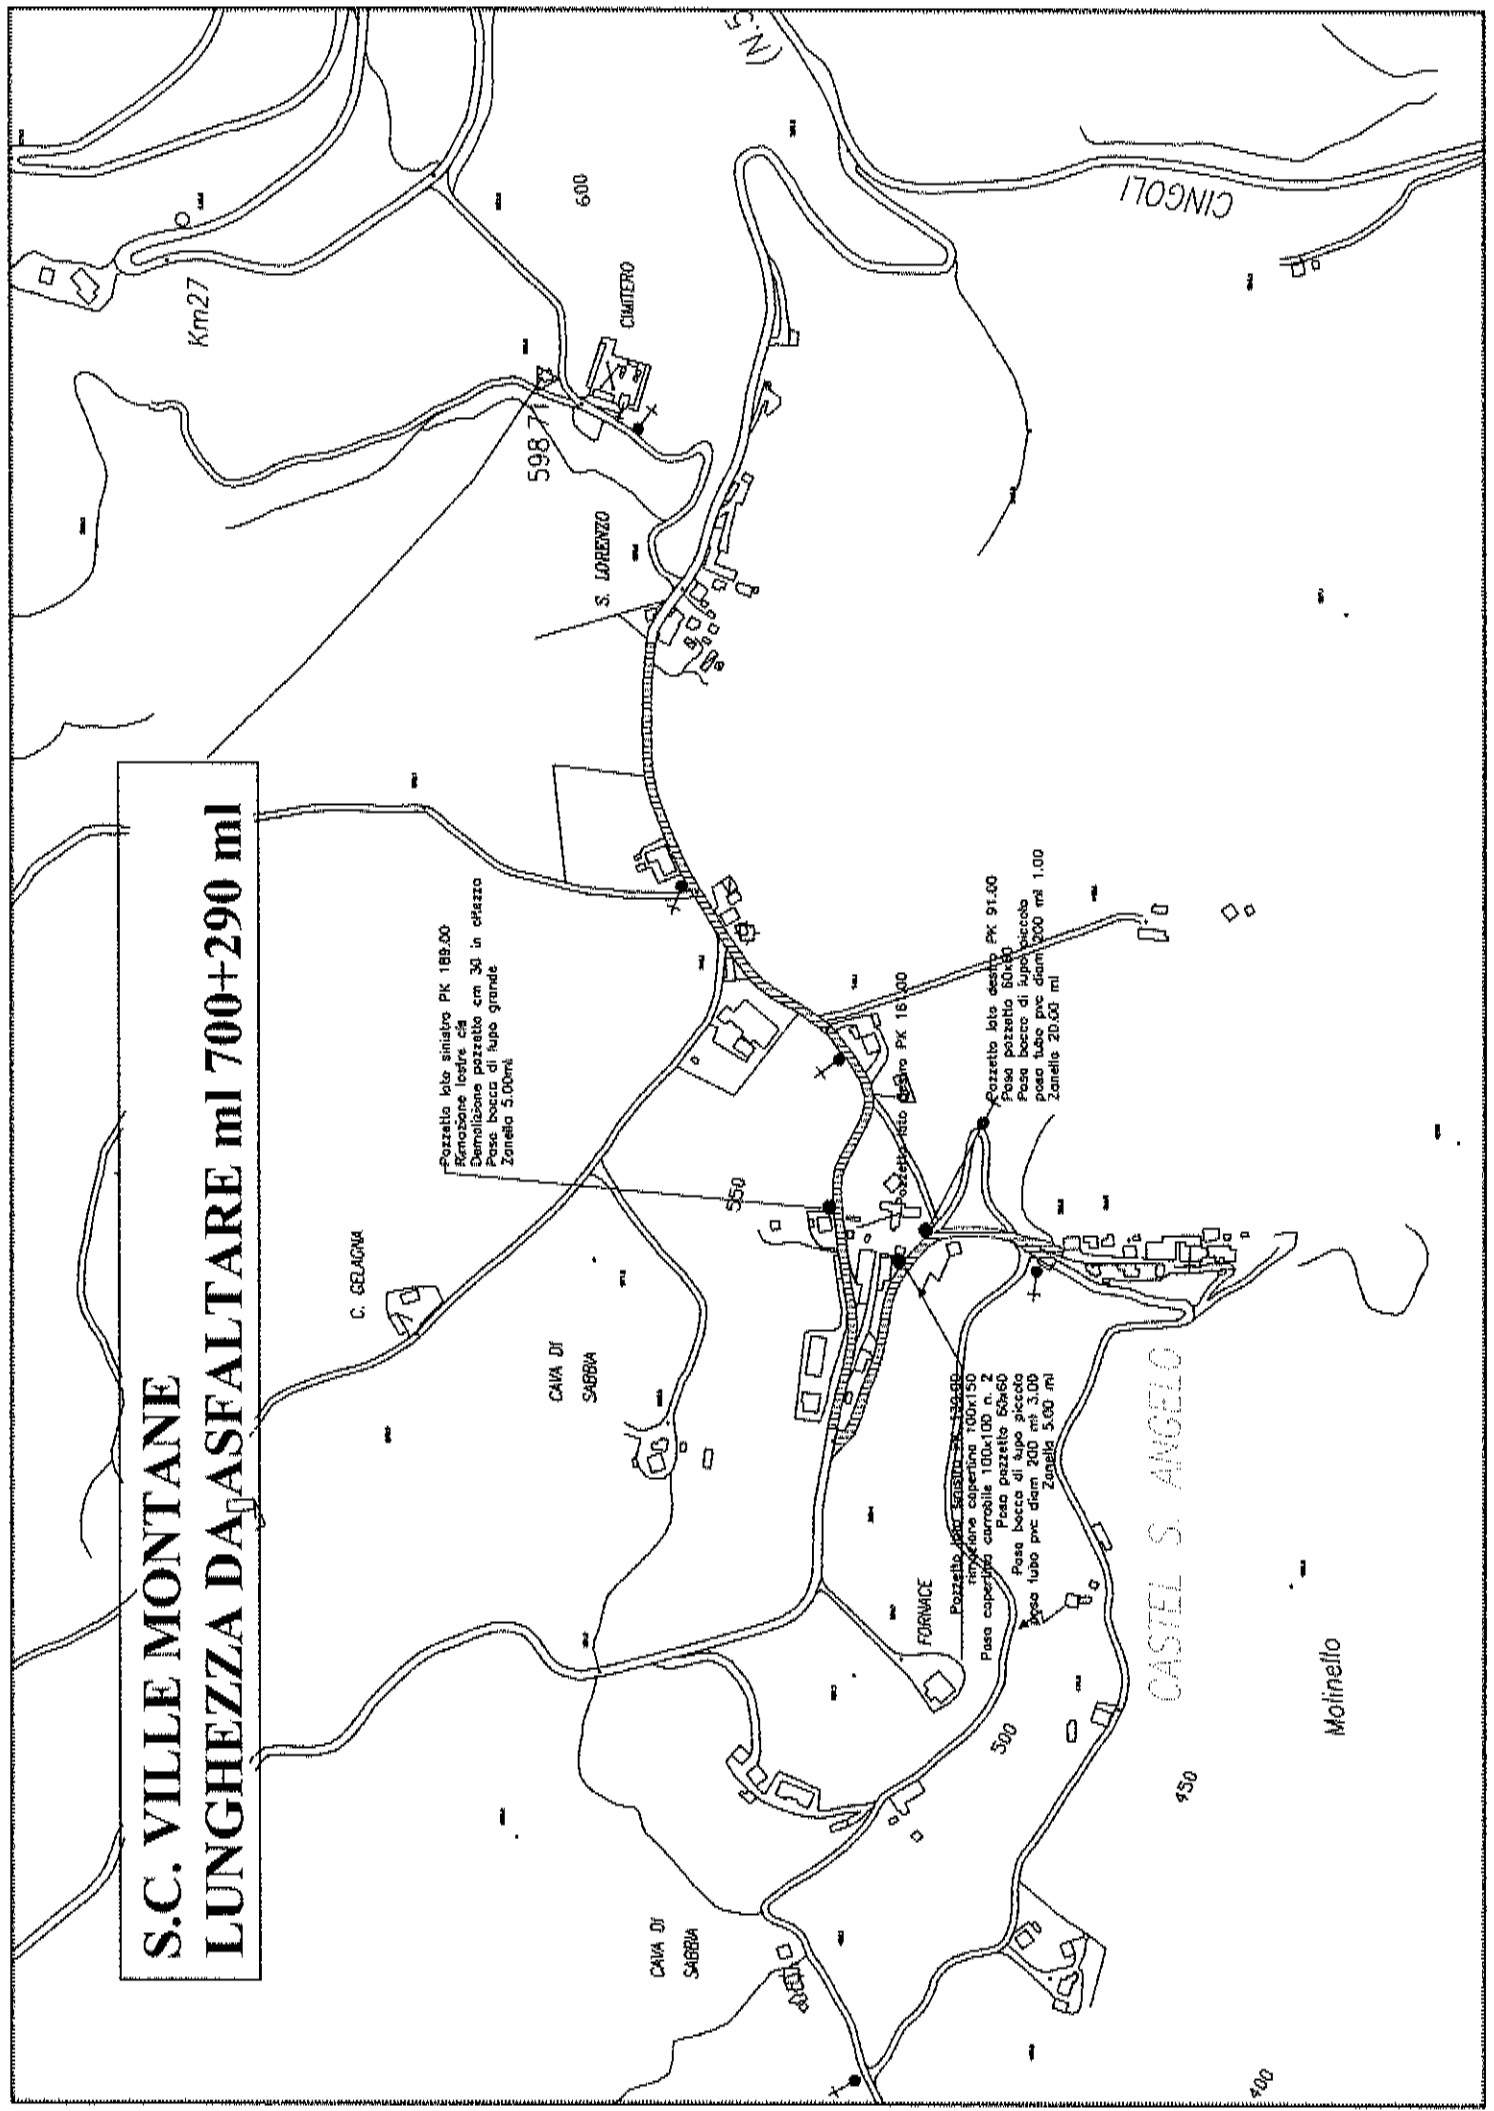


S.C. SANTO STEFANO
LUNGHEZZA DA ASFALTARE ml 600+760 ml

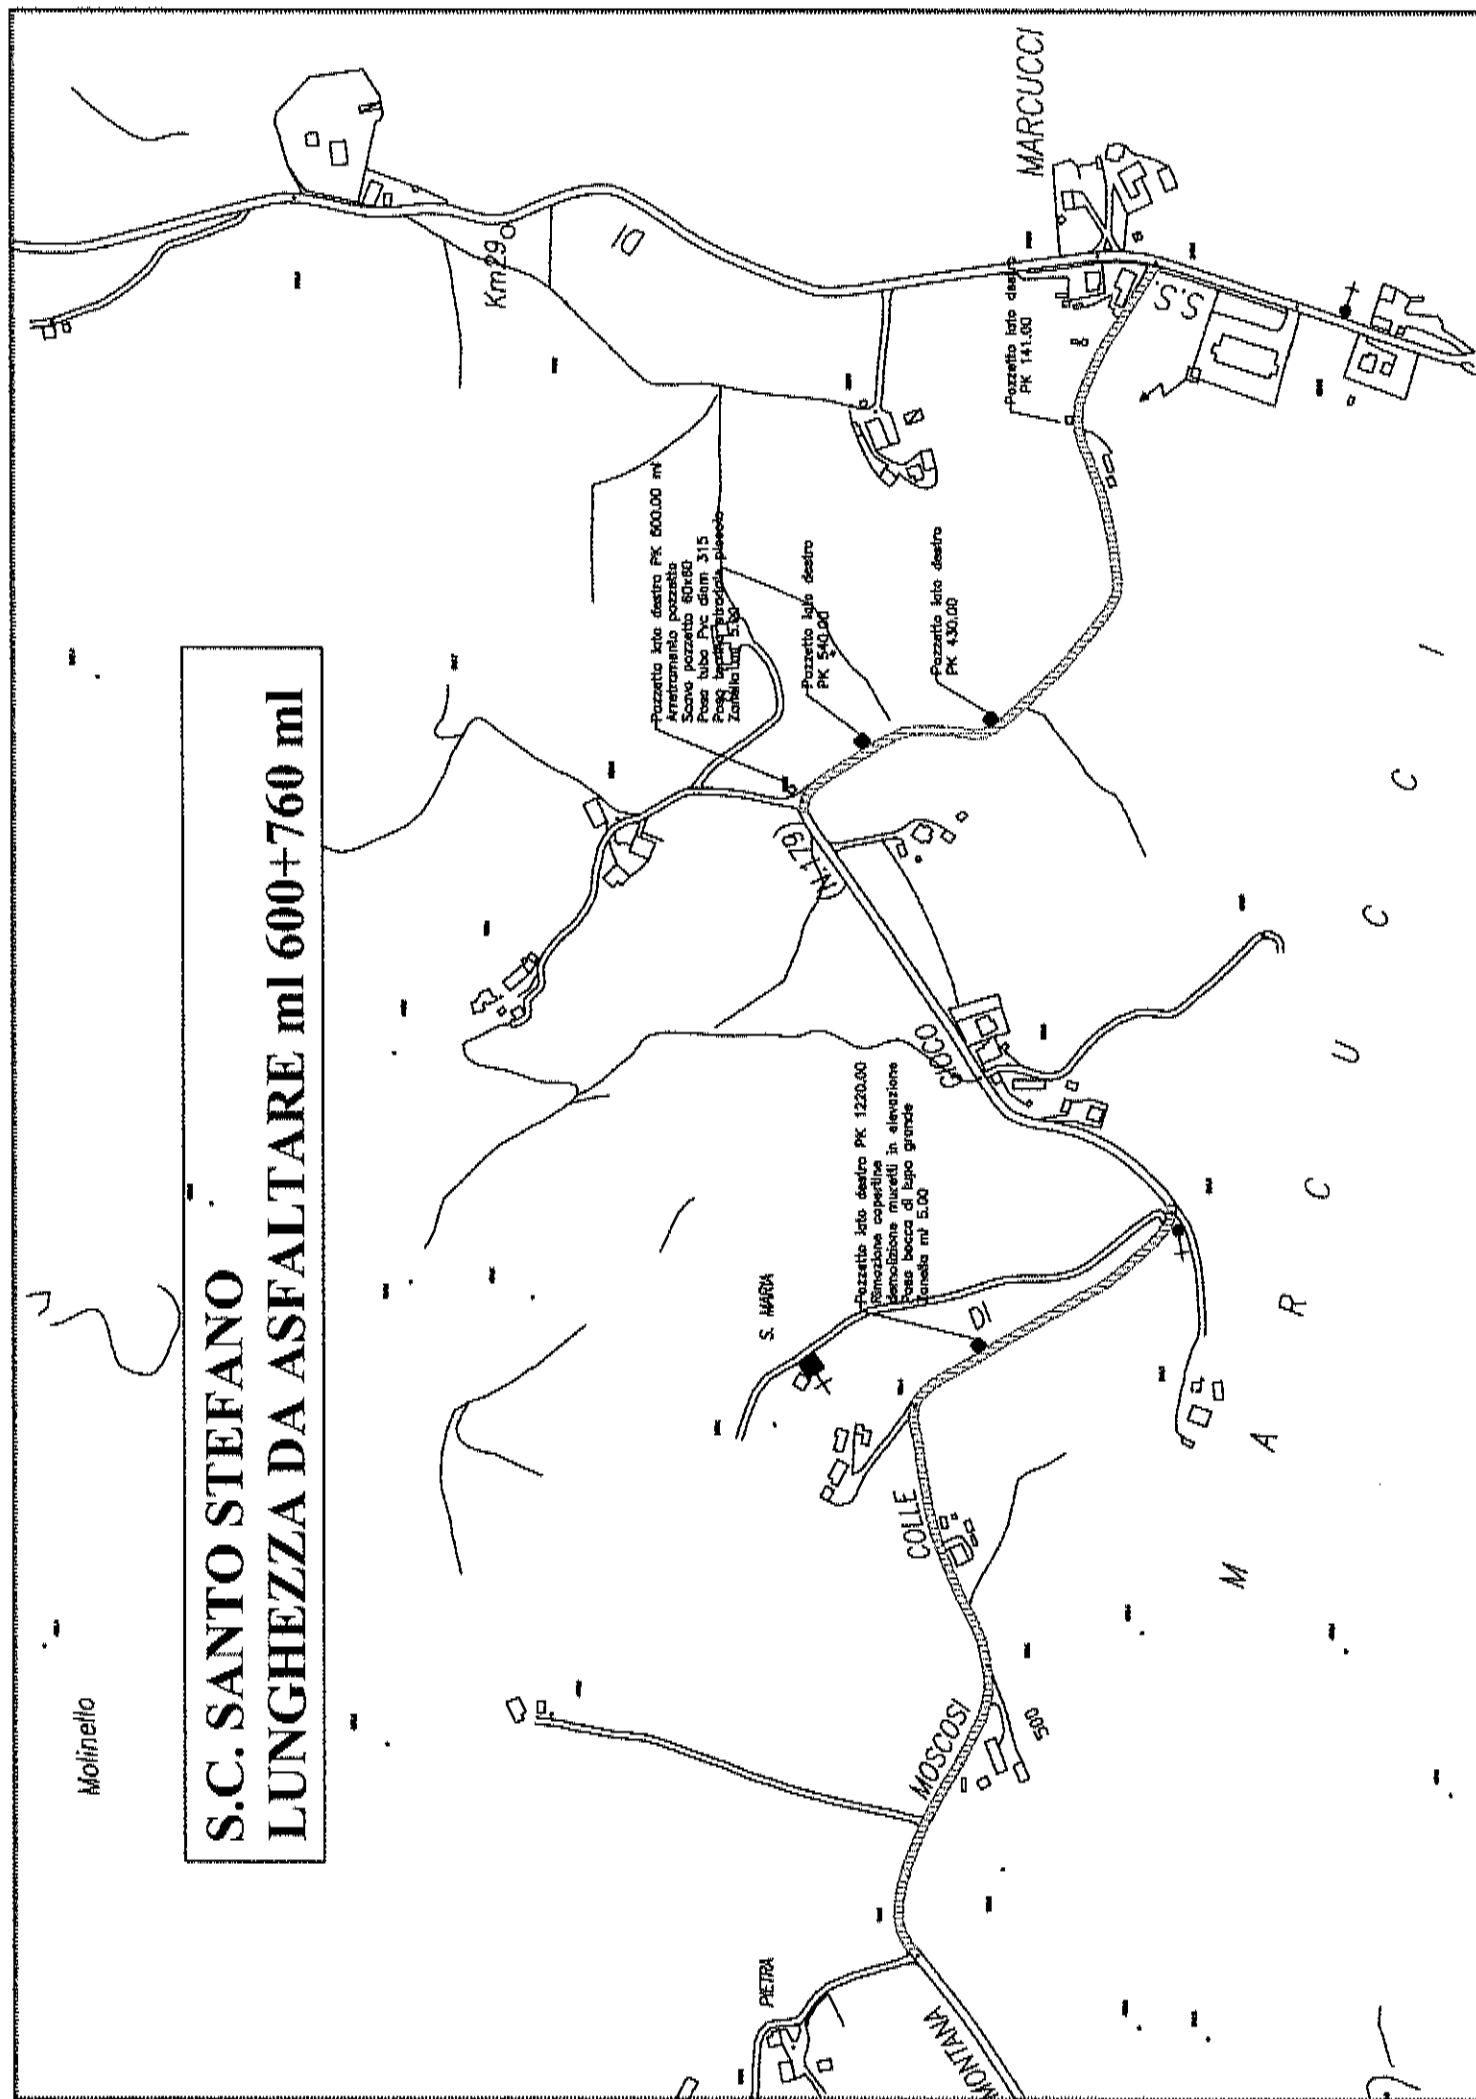

S.C. 171 COGNOLA BACHERO
LUNGHEZZA DA ASFALTARE ml 1680.00

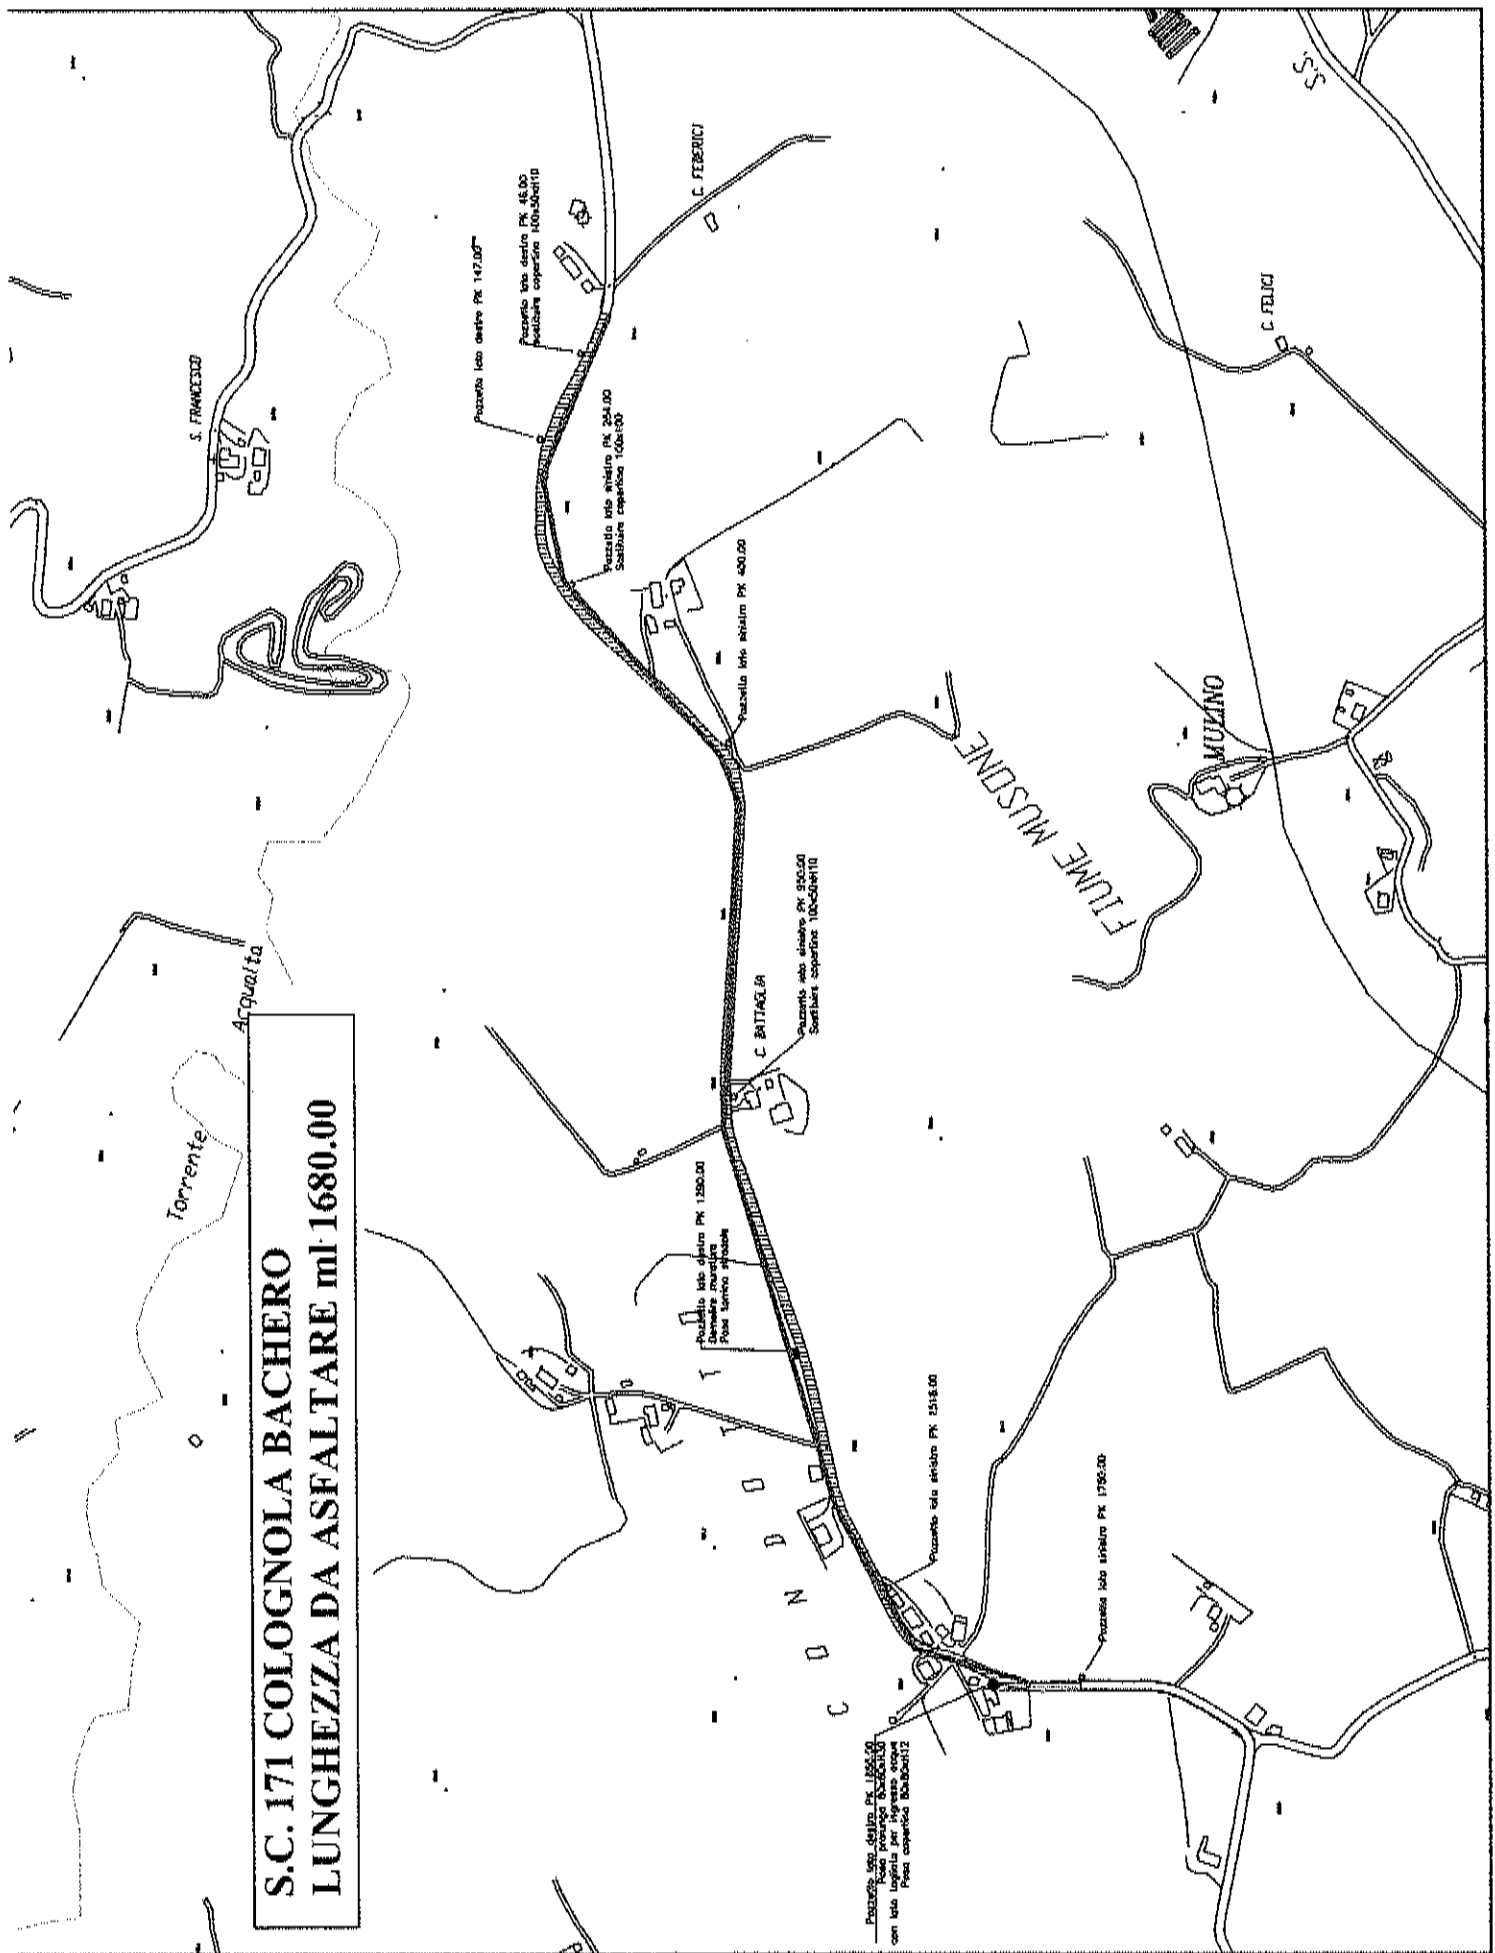

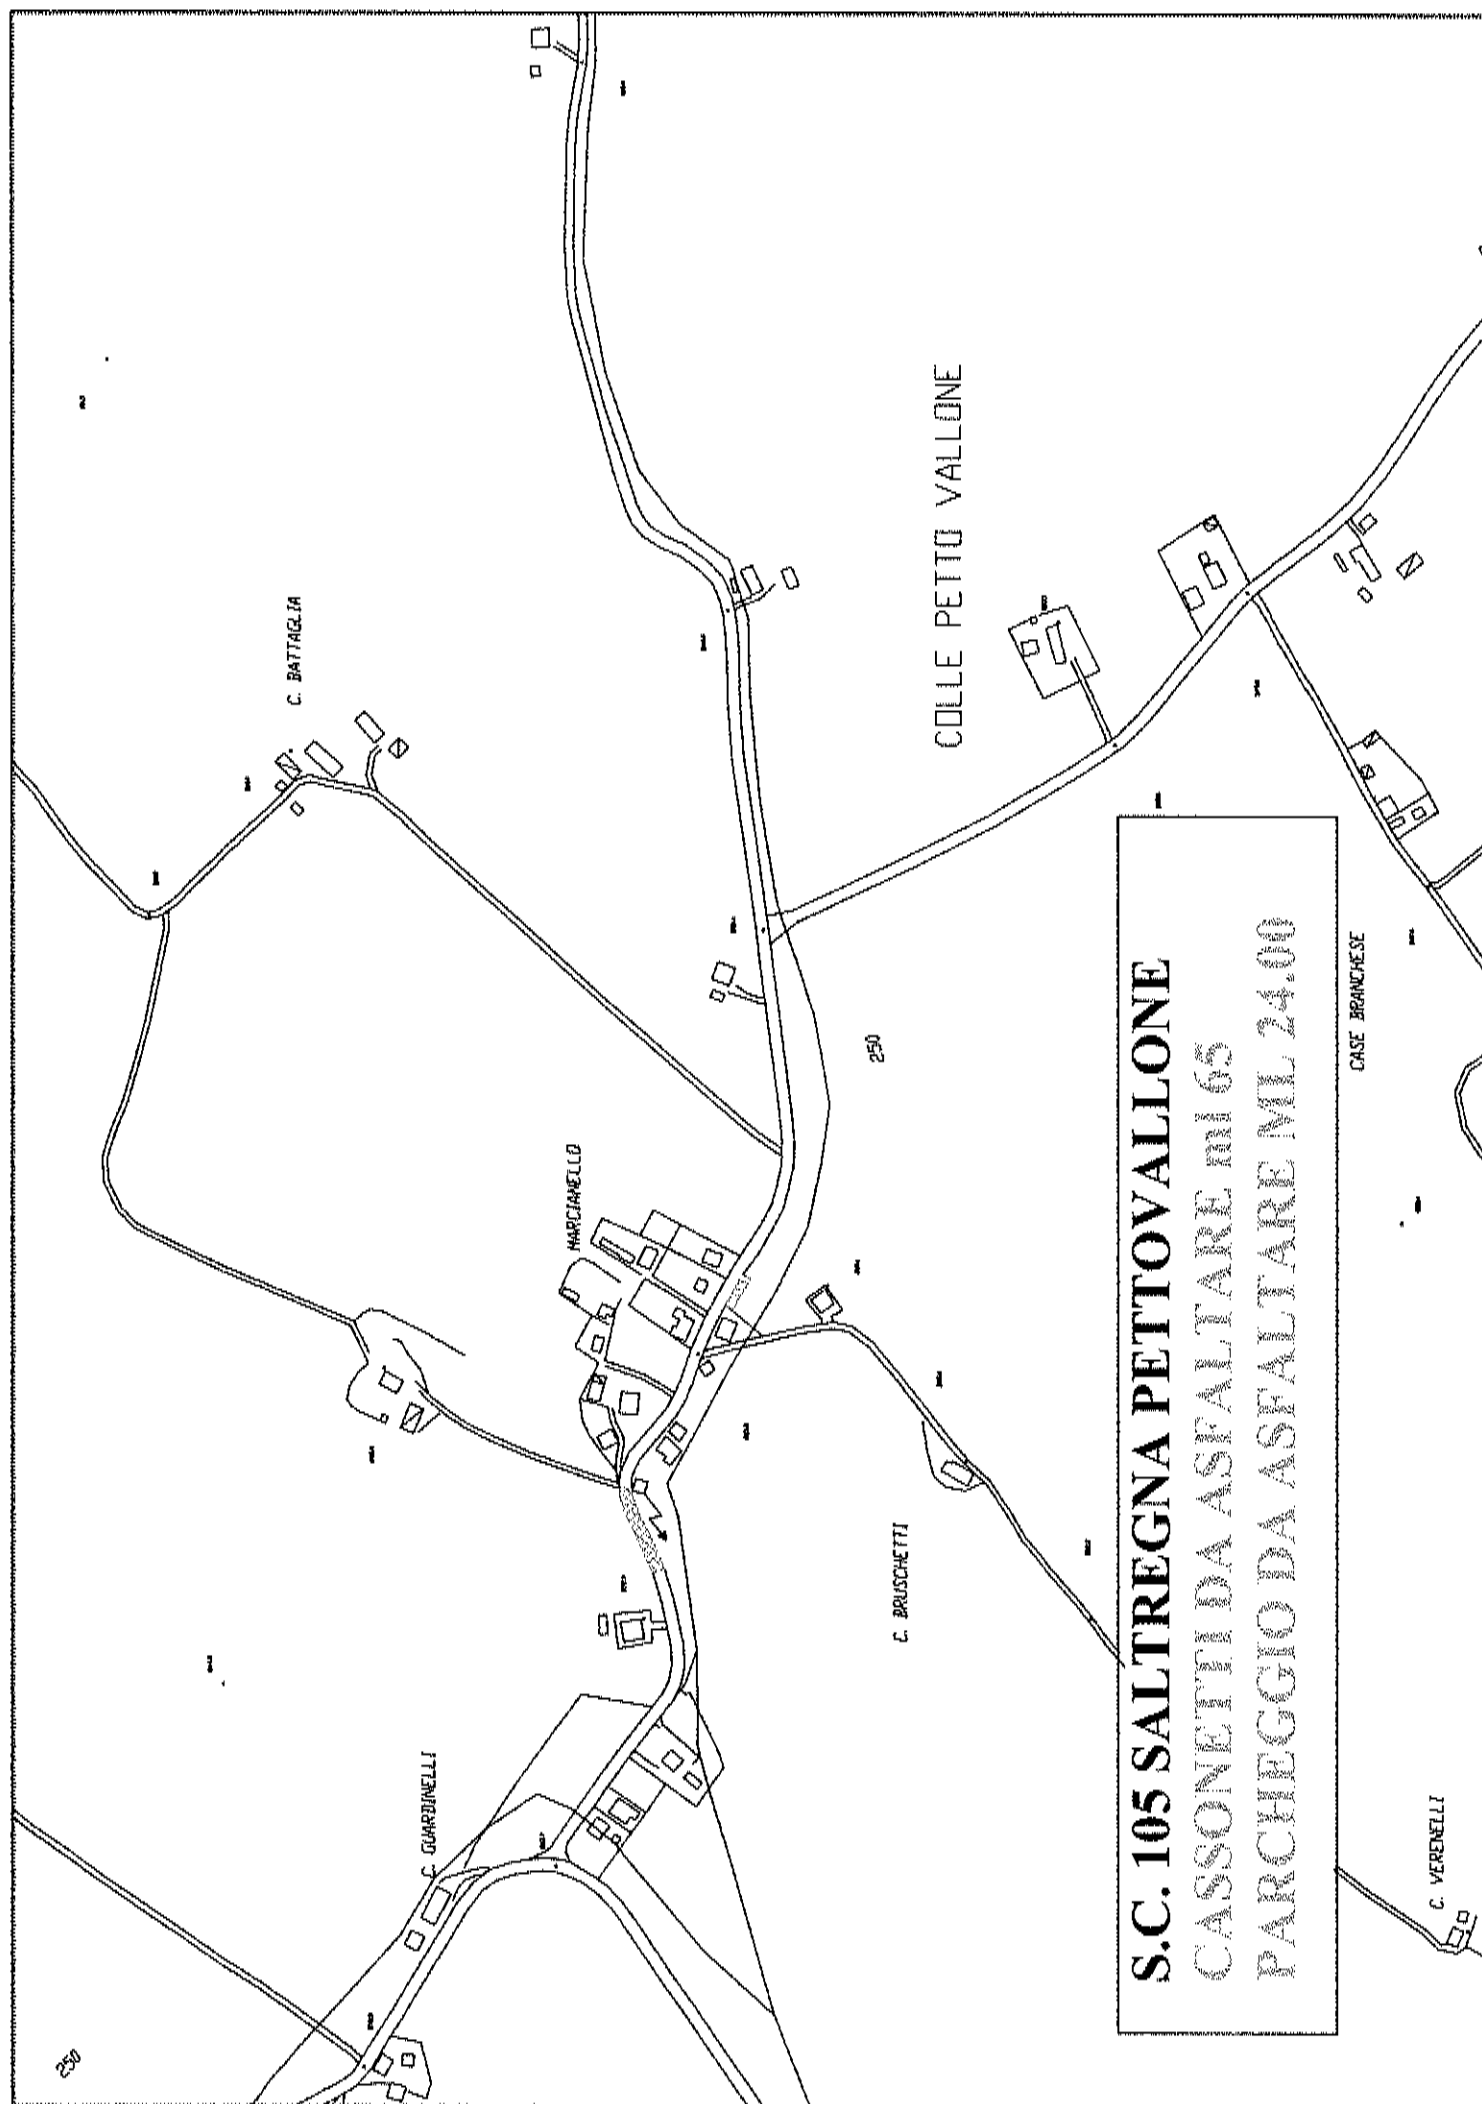

S.C. 106 PETTOVALLONE
LUNGHEZZA DA ASFALTARE ml 300.00
LUNGHEZZA CASSONETTO 25+00

CASSONETTI DA ASFALTARE
m. 205.00

SEDE STRADALE DA ASFALTARE
ml 300.00

CASSONETTI DA ASFALTARE
m. 100,00

