


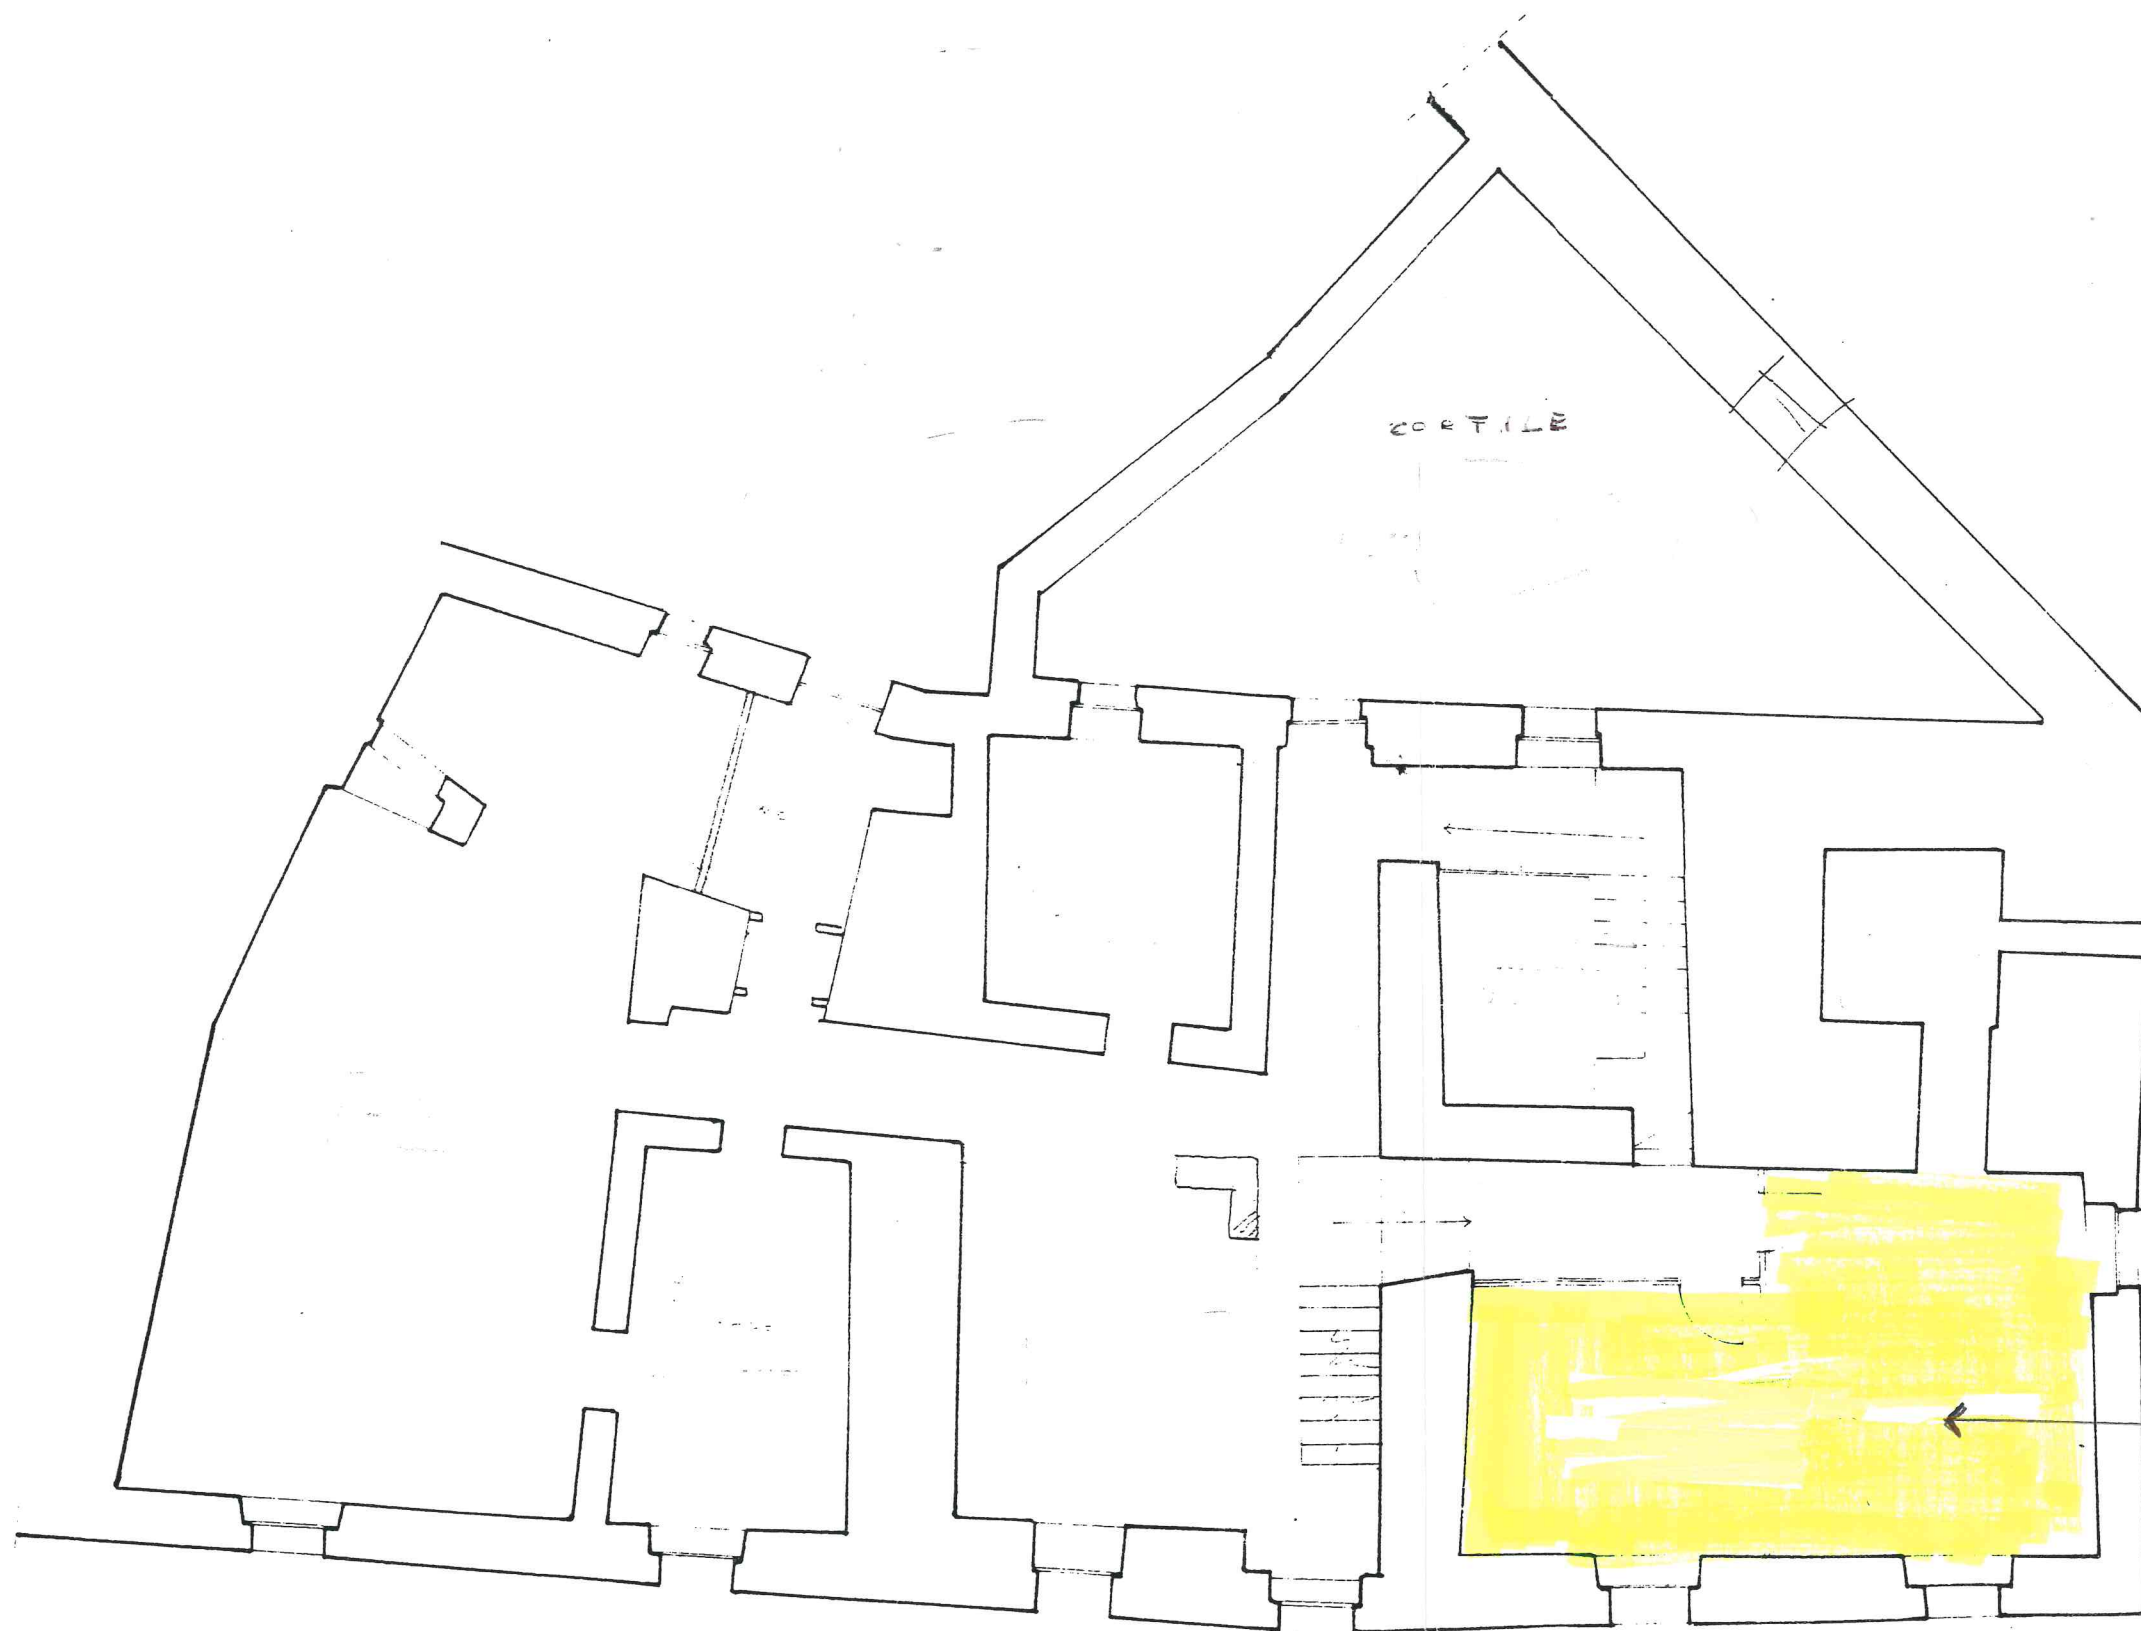

SPAZIO ESPOSITIVO
DEDICATO AL MUSEO

PRIMO PIANO 1:100