

Dichiarazione protocollo n. del

Planimetria di u.i.u. in Comune di Cingoli

Contrada San Vittore

oiv.

Compilata da:

Ciccarelli Roberta

Isoritto all'albo:

Geometri

Prov. Macerata

N. 1125

Identificativi Catastali:


Sezione:

Foglio: 8

Particella: 178

Subalterno:

SCHEMA CORTE

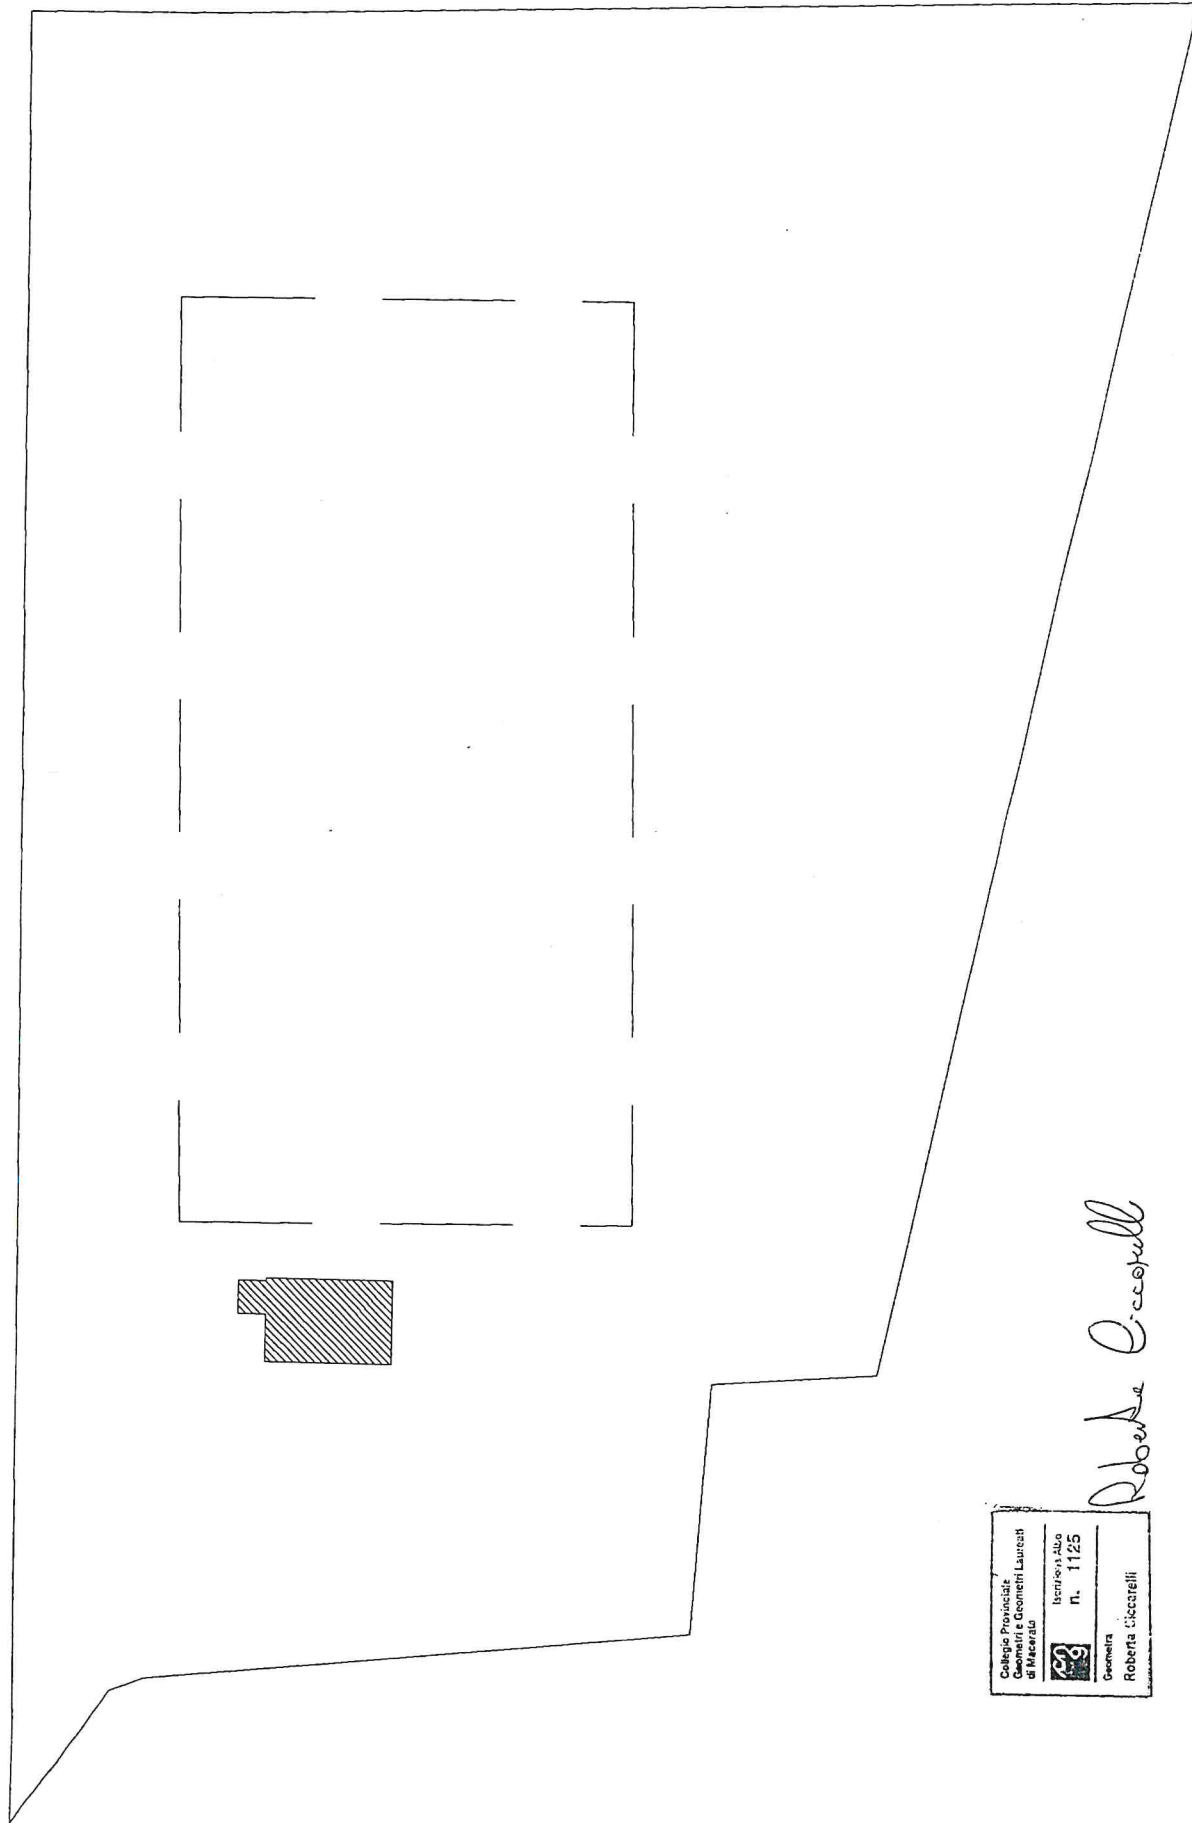

Roberta Ciccarelli



A 11 B 4