


Planimetria di verifica ex art.3, comma 1, n°8, D.Lgs 285/92 "NUOVO CODICE DELLA STRADA, per l'accertamento dei requisiti di centro abitato e per l'Aggregazione al Centro abitato - Sezione Censuaria di "STRADA"

1

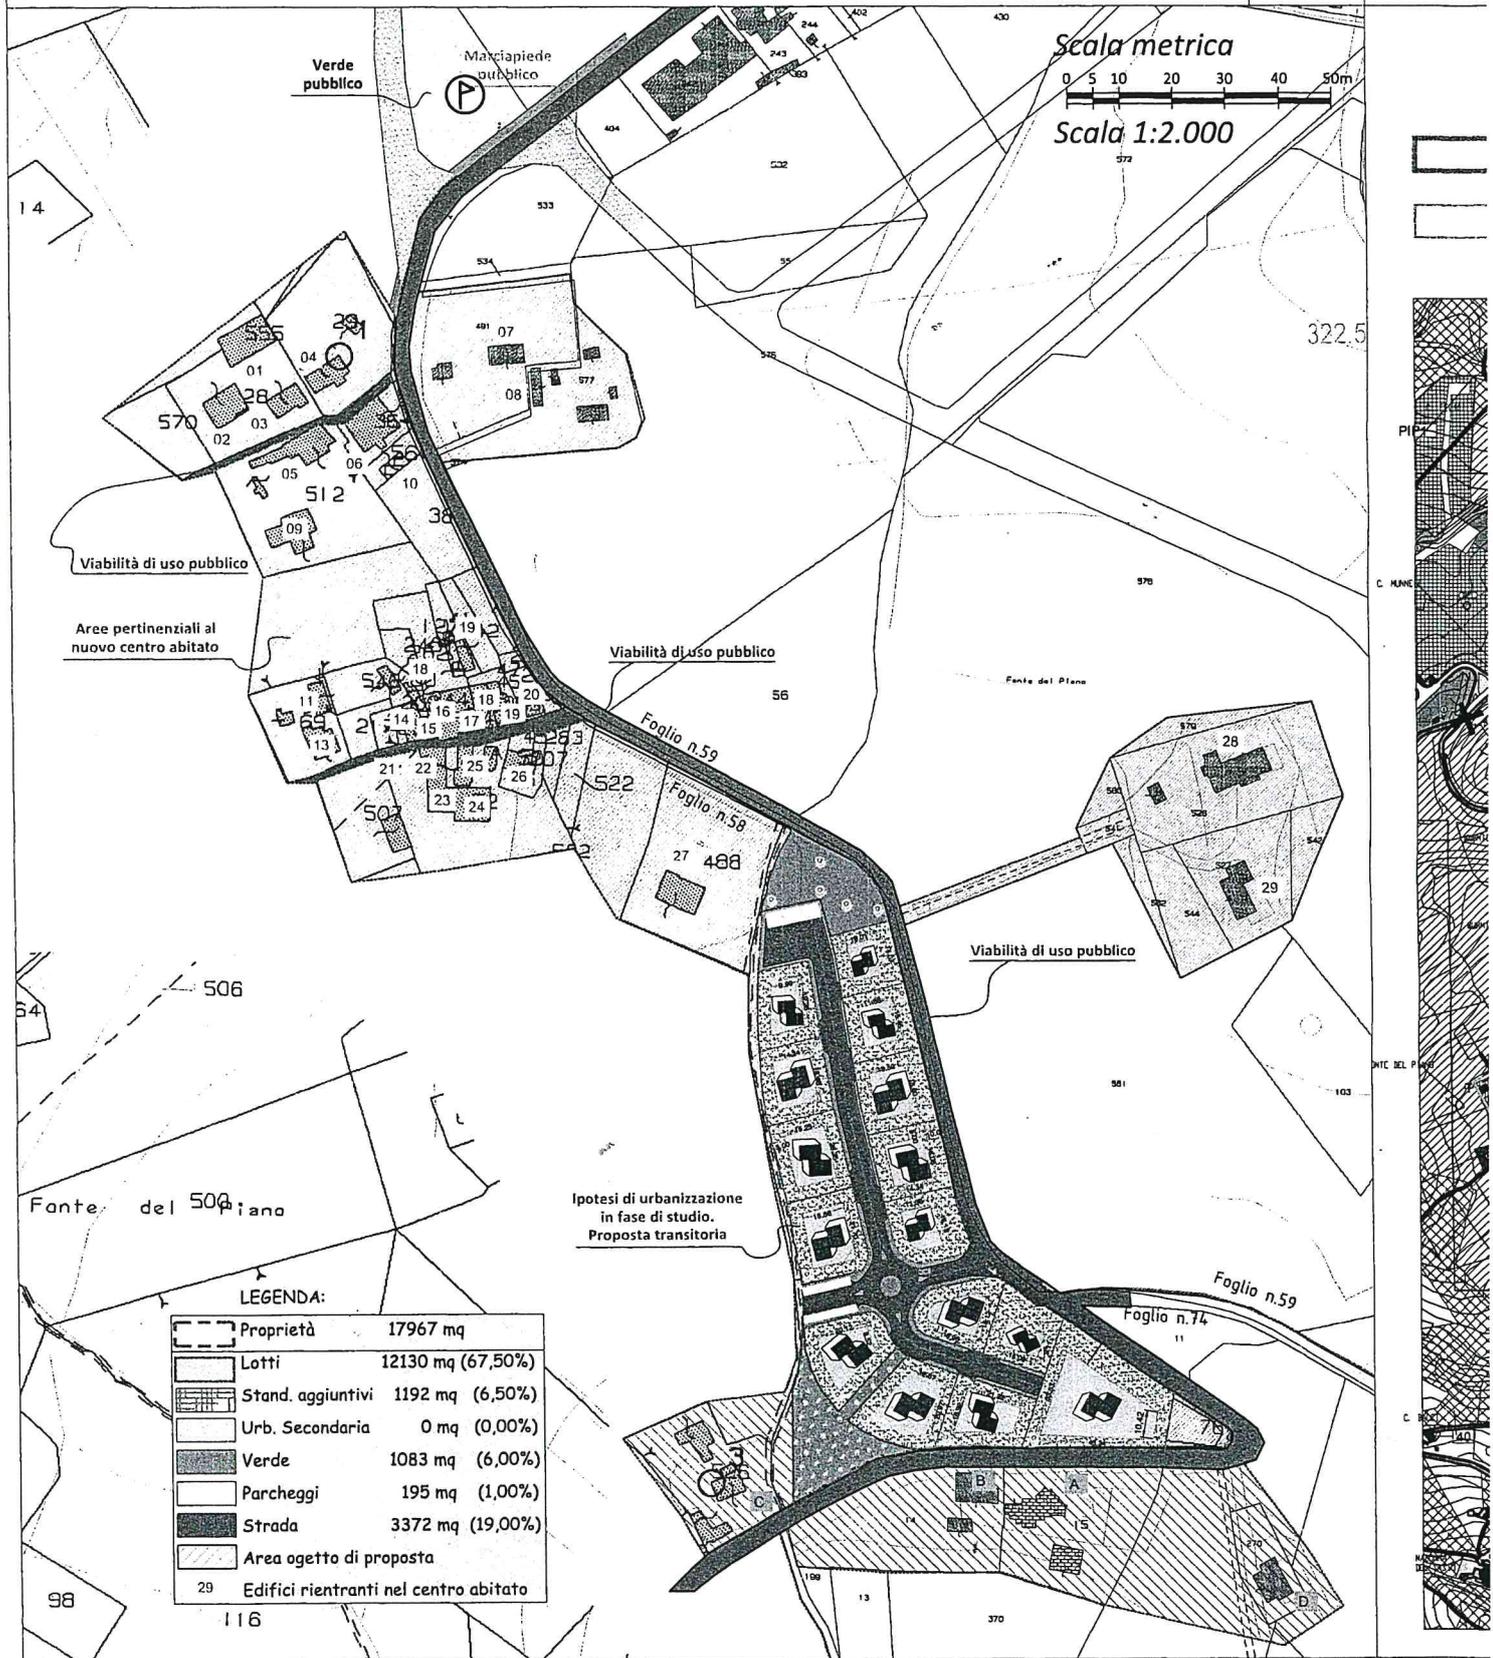


Stralcio P.R.G. post Varianti 3° Gruppo

2


 Perimetro della richiesta di aggregazione al centro abitato - sezione censuaria di "Strada" (cod. 10008)

Scala metrica

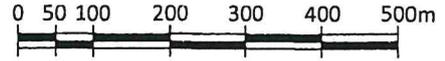

 Sezione Censuaria di "STRADA" (Cod. 10008)

Scala 1:10.000

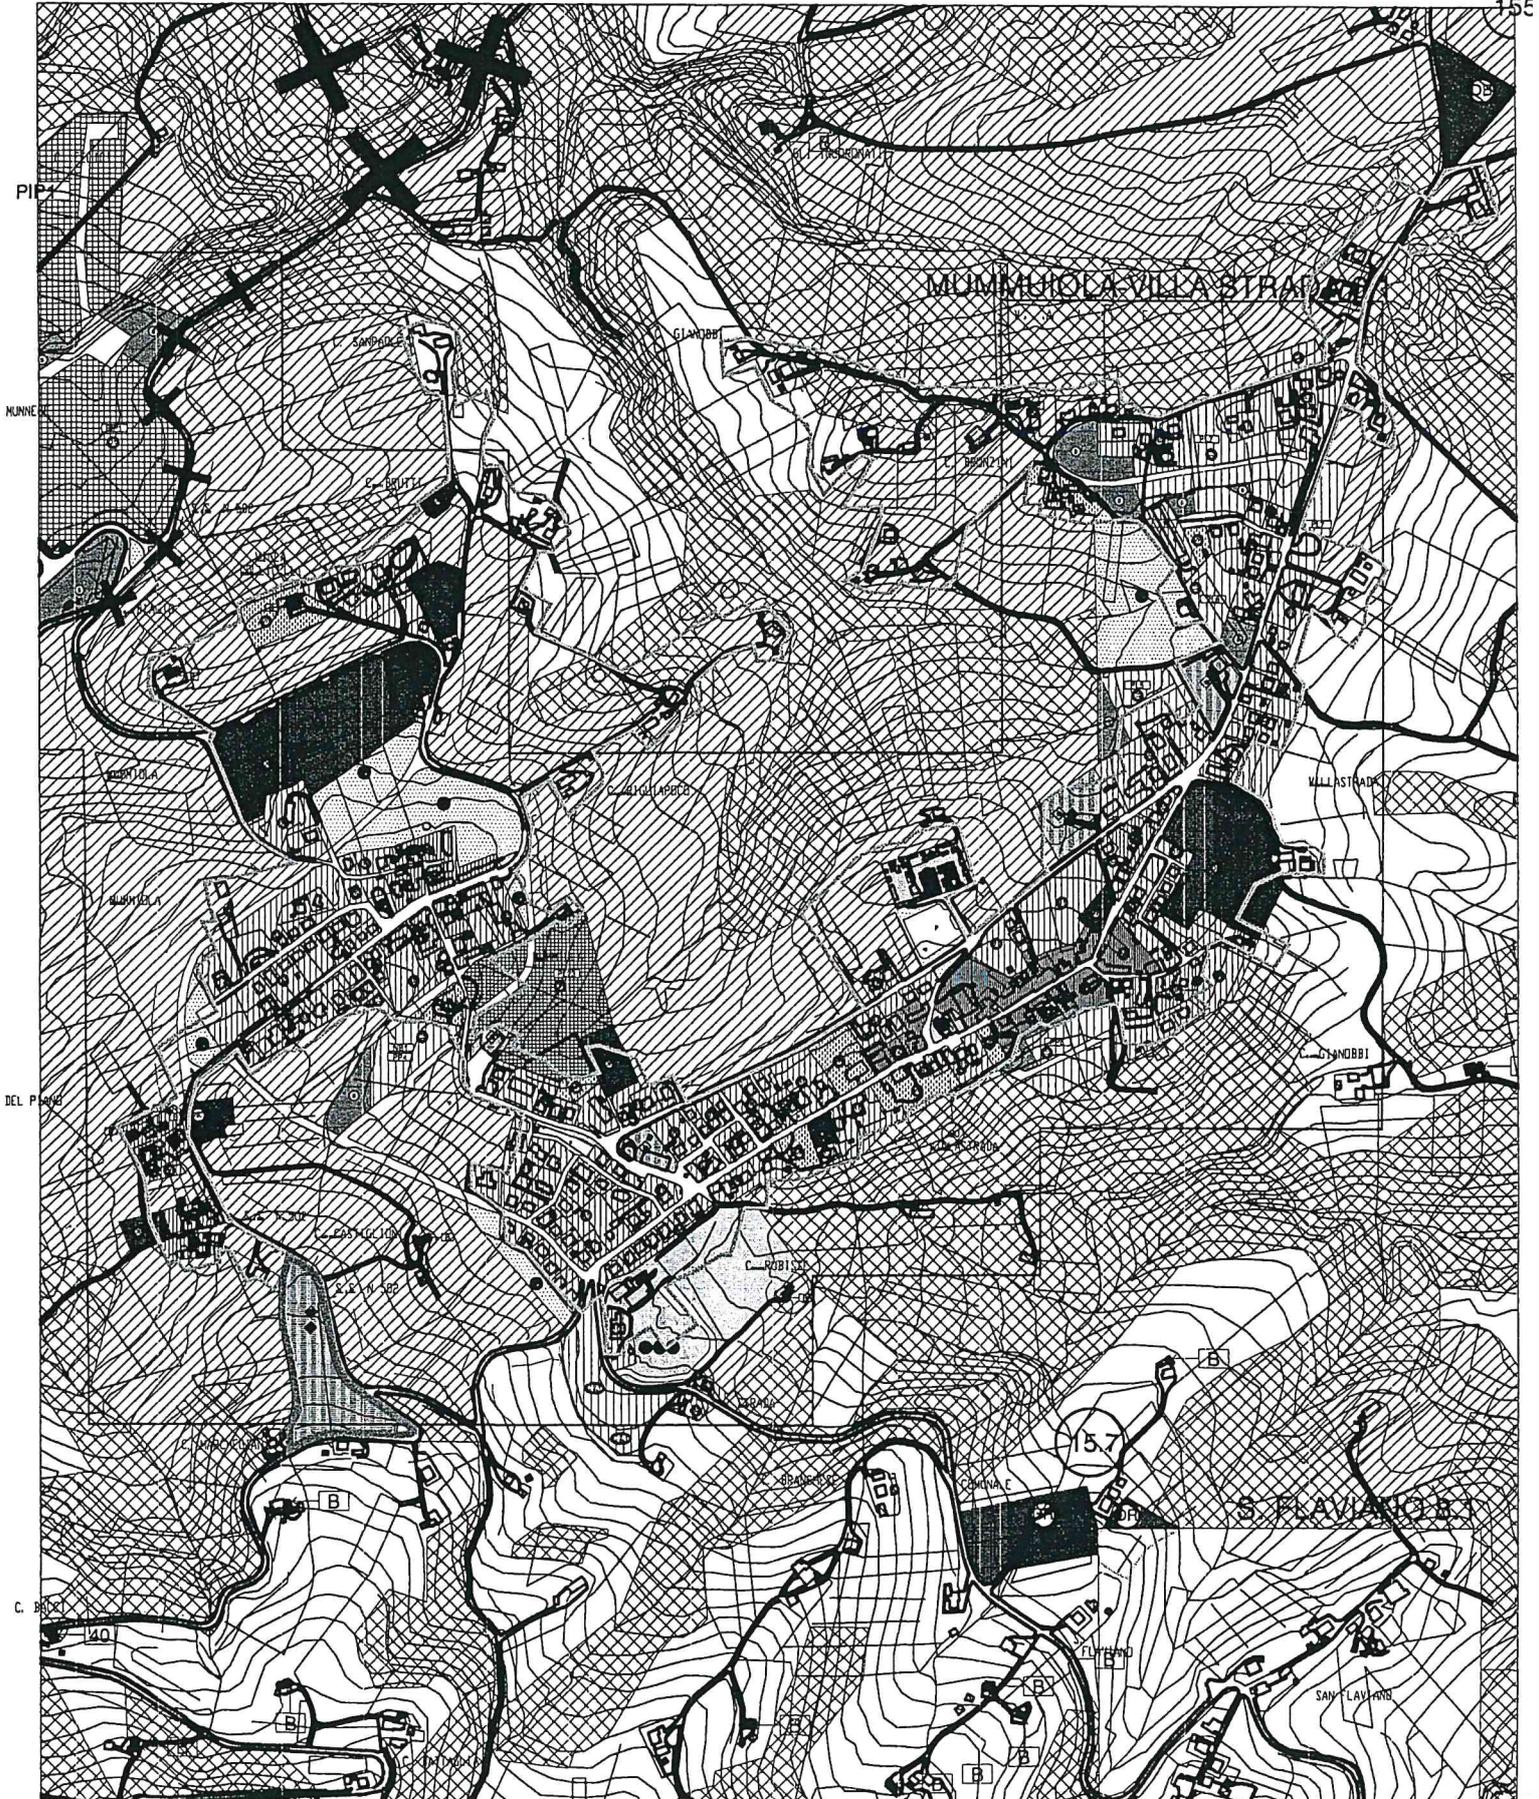


Stralcio C.T.R.

3


 Perimetro della richiesta di aggregazione al centro abitato - sezione censuaria di "Strada" (cod. 10008)

 Sezione Censuaria di "STRADA" (Cod. 10008)


Scala metrica

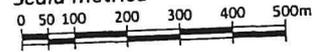


Scala 1:10.000

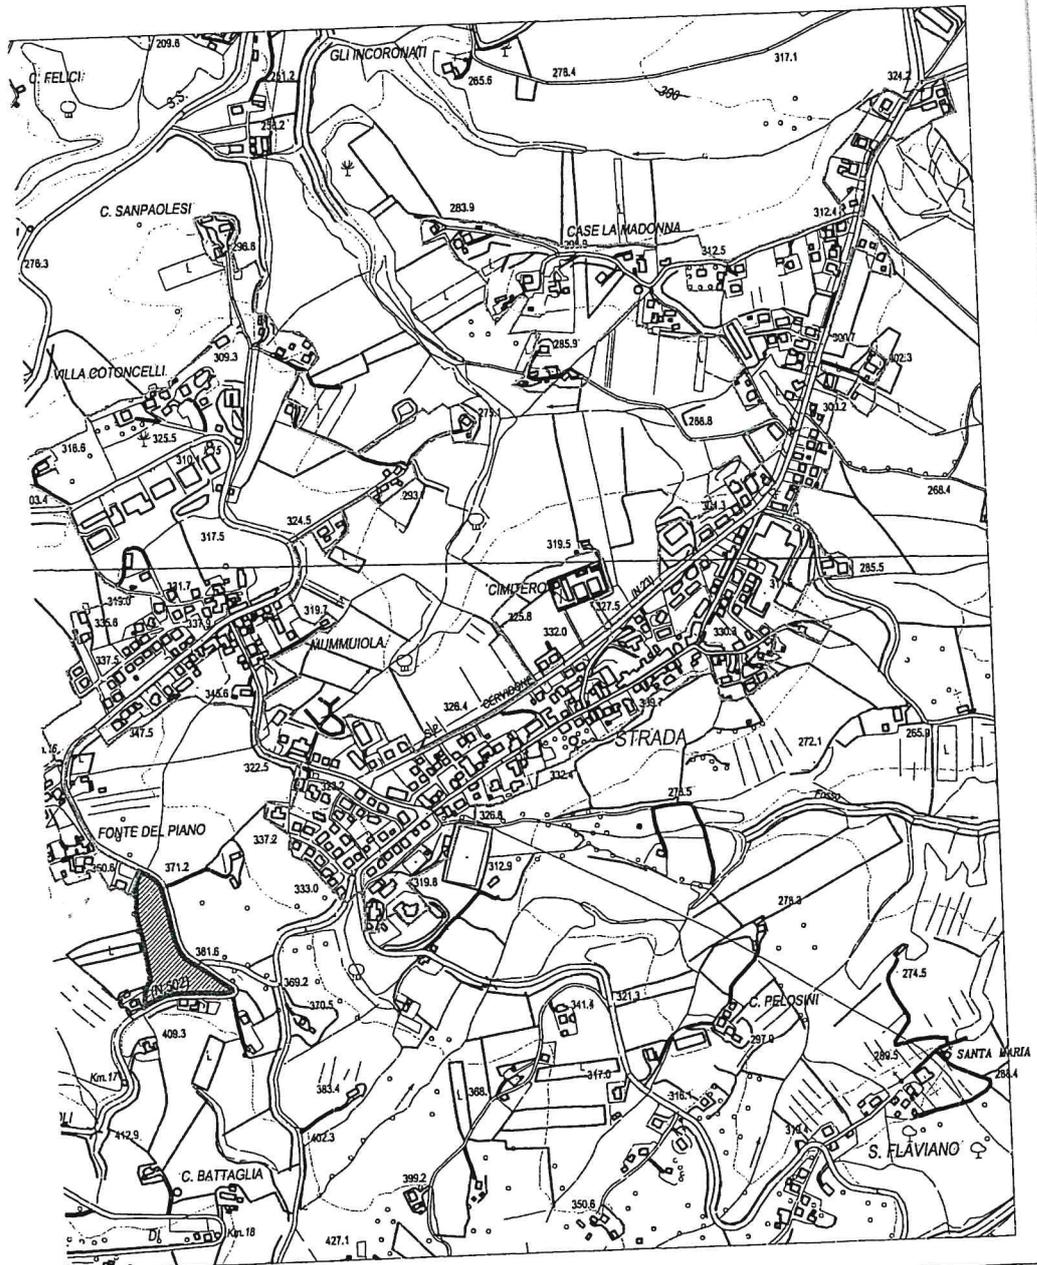


 Perimetro della richiesta di aggregazione al centro abitato - sezione censuaria di "Strada" (cod. 10008)

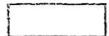 Sezione Censuaria di "STRADA" (Cod. 10008)

Scala metrica

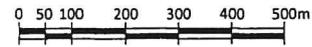

Scala 1:10.000

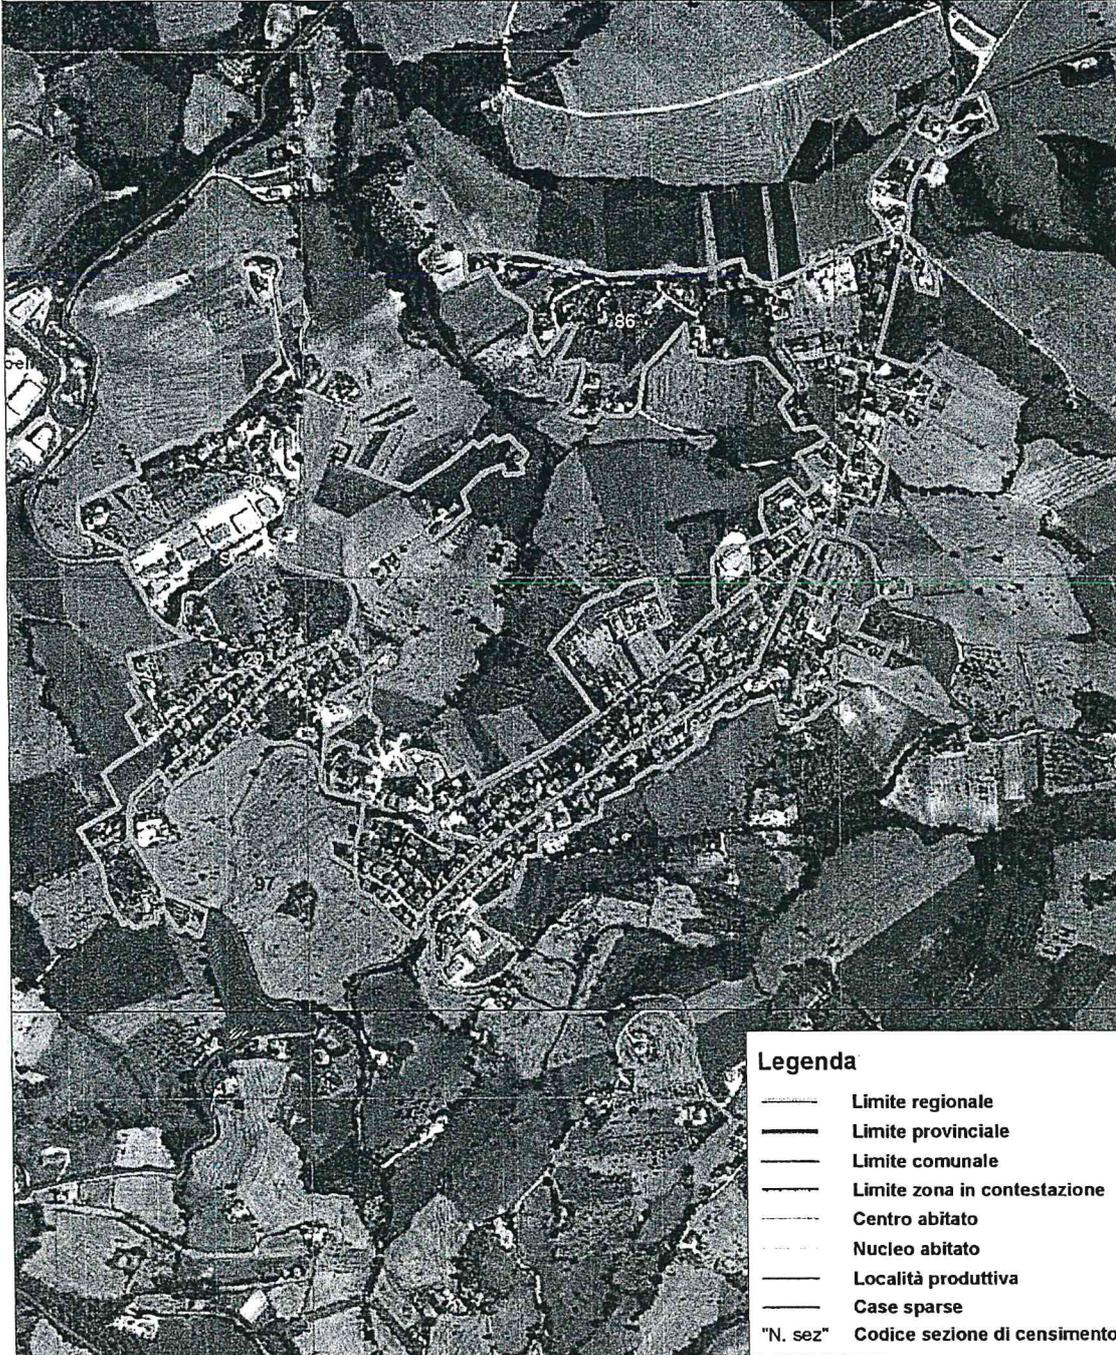

Legenda

-  Limite regionale
-  Limite provinciale
-  Limite comunale
-  Limite zona in contestazione
-  Centro abitato
-  Nucleo abitato
-  Località produttiva
-  Case sparse
-  "N. sez" Codice sezione di censimento

**15° Censimento Generale della Popolazione
Elenco delle località e delle aree speciali 2011
- Versione definitiva pre-censuaria -**

LOCALITA' 2011

Codice	Denominazione	Tipologia	Altitudine (in metri)	Centro_CI
10008	Strada	Centro abitato	339	0
10009	Torre	Centro abitato	326	0
10010	Troviggiano	Centro abitato	250	0
20001	Botontano	Nucleo abitato	250	0
20002	Capo di Rio	Nucleo abitato	440	0
20003	Castel Sant'Angelo	Nucleo abitato	516	0
20005	Civitello	Nucleo abitato	456	0
20006	Colcerasa	Nucleo abitato	534	0

COMUNE DI CINGOLI

Provincia di Macerata

Arrivo

Prot.n. **0007306** del 11-05-2017

Cat. 6 Classe 2 Fasc.



Provincia di Macerata - Cingoli, Loc. FONTE DEL PIANO

ditta:

Vitali Michele

**DELIMITAZIONE DEL CENTRO ABITATO
di FONTE DEL PIANO**

(ai sensi dell'articolo 3, comma 1, n.8 del D.Lgs.
285/92 - Nuovo Codice della Strada)

**con Area Edificabile R1 e R2 "Fonte del Piano"
in OTTEMPERANZA**

alla PRESCRIZIONE ATTUATIVA di PRG

(di cui alla DGP n.285 del 26.11.2014, progressivo 11,
rilievo n.20 alla Variante n.50)

ALLEGATO

U.1

OGGETTO:

- Planimetria di verifica ex art.3, c. 1, n°8 D.Lgs 285/92 NUOVO CODICE DELLA STRADA
- Stralcio C.T.R.
- Stralcio P.R.G.
- Stralcio aree Censuarie

data:


Maggio 2017

SCALA/E:

1 : 1.000
1 : 10.000

il Committente

Michele Vitali

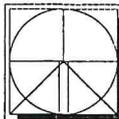

Studio Tecnico Associato
**MARCHEGIANI
BRUNORI
FABRIZI
PESARESÌ**

Via S. Esuperanzio 51/a - 62011 Cingoli (MC)
tel. 0733 602592 fax. 0733 601077
Email roberto@studiorama.cloud
p.I.V.A. 01073600437

geom. Roberto MARCHEGIANI

Collegio Provinciale
Geometri e Geometri Laureati
d.s. - Macerata

Scrittura Albo
n. 0661
Geometra
Roberto Marchegiani
Roberto Marchegiani

via S. Esuperanzio 51/a 62011 CINGOLI-MC- tel. 0733-602592 fax 0733-601077 Email fmb.geometri@libero.it p.I.V.A. 01073600437