




COROGRAFIA - Scala 1:25.000

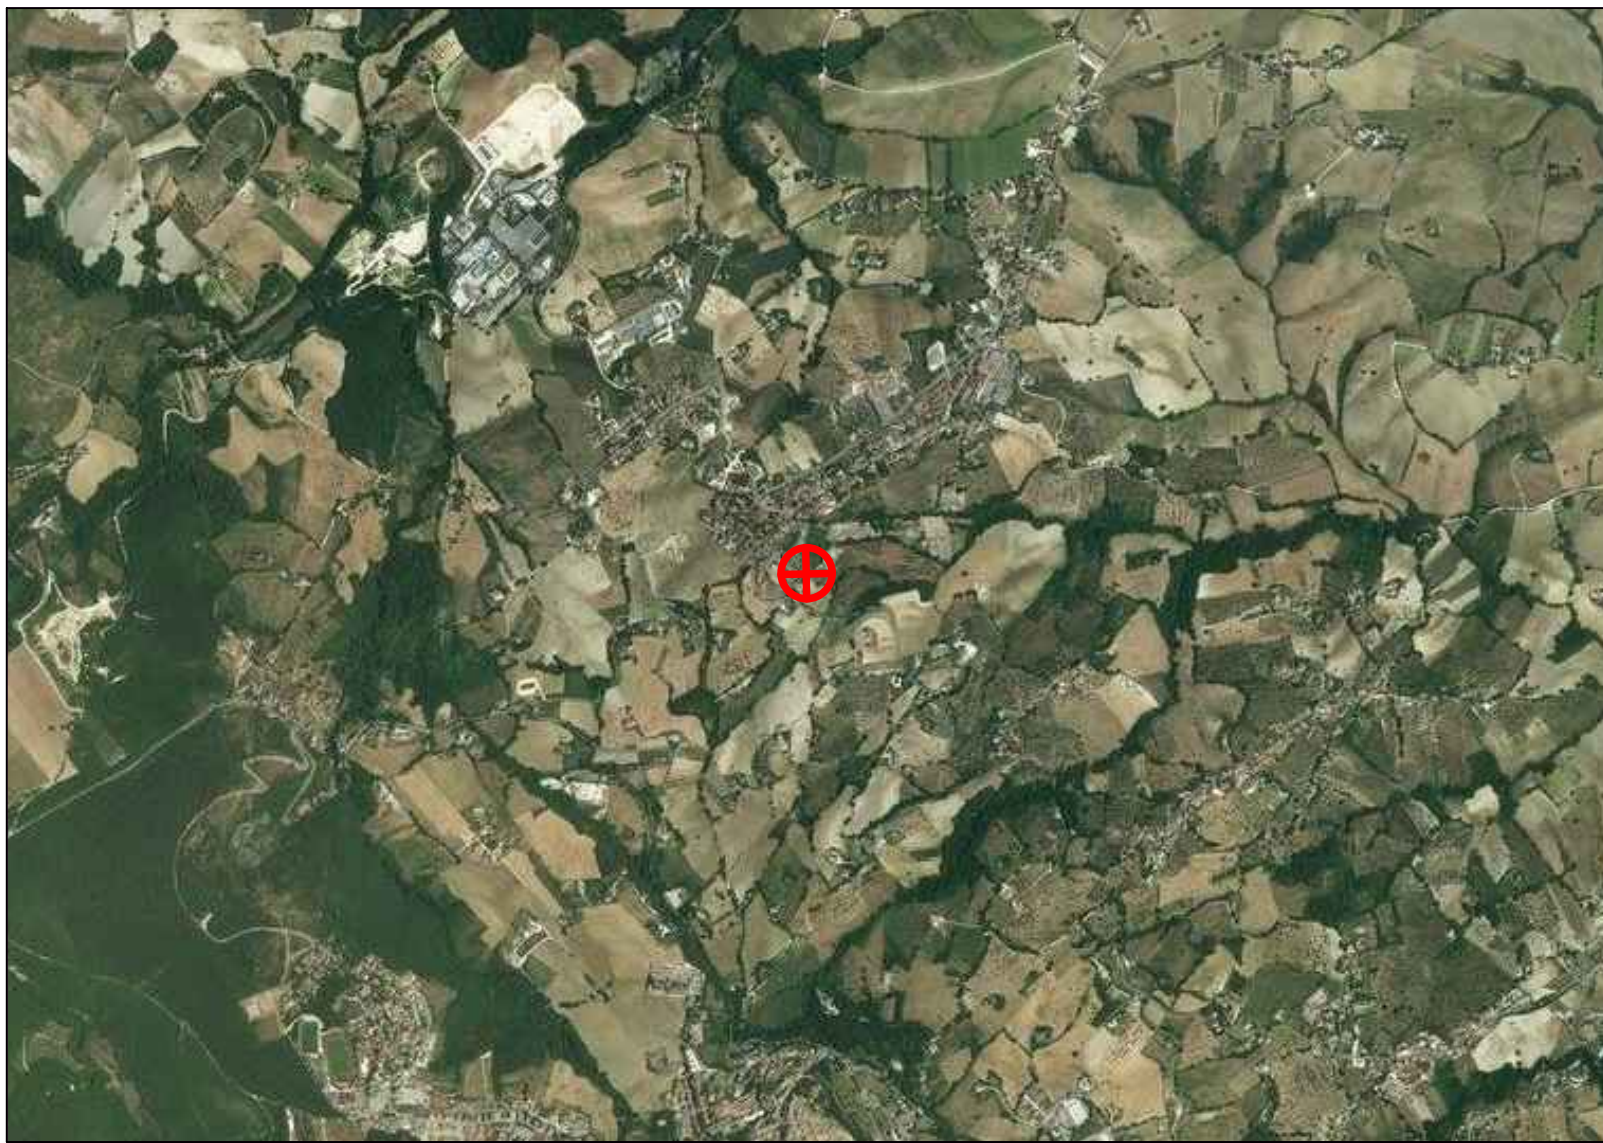


CARTOGRAFIA SU CTR - Scala 1:5.000

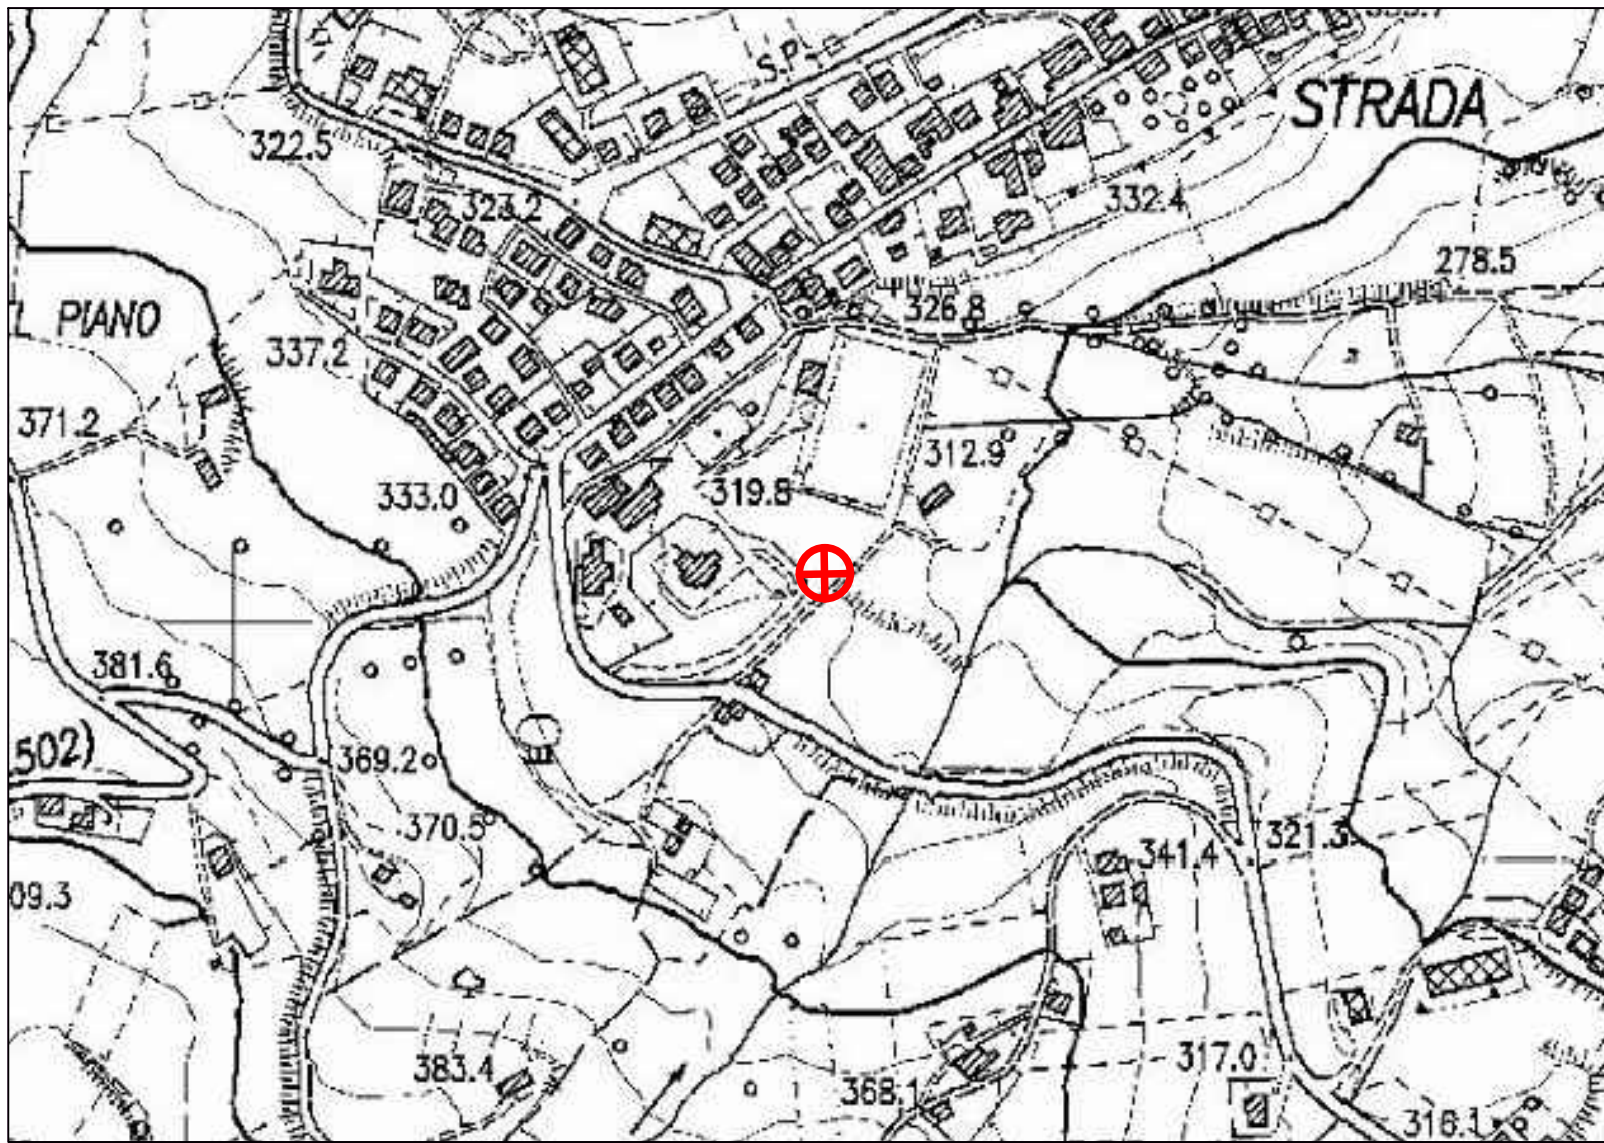


CARTOGRAFIA DI DETTAGLIO - Scala 1:2.000

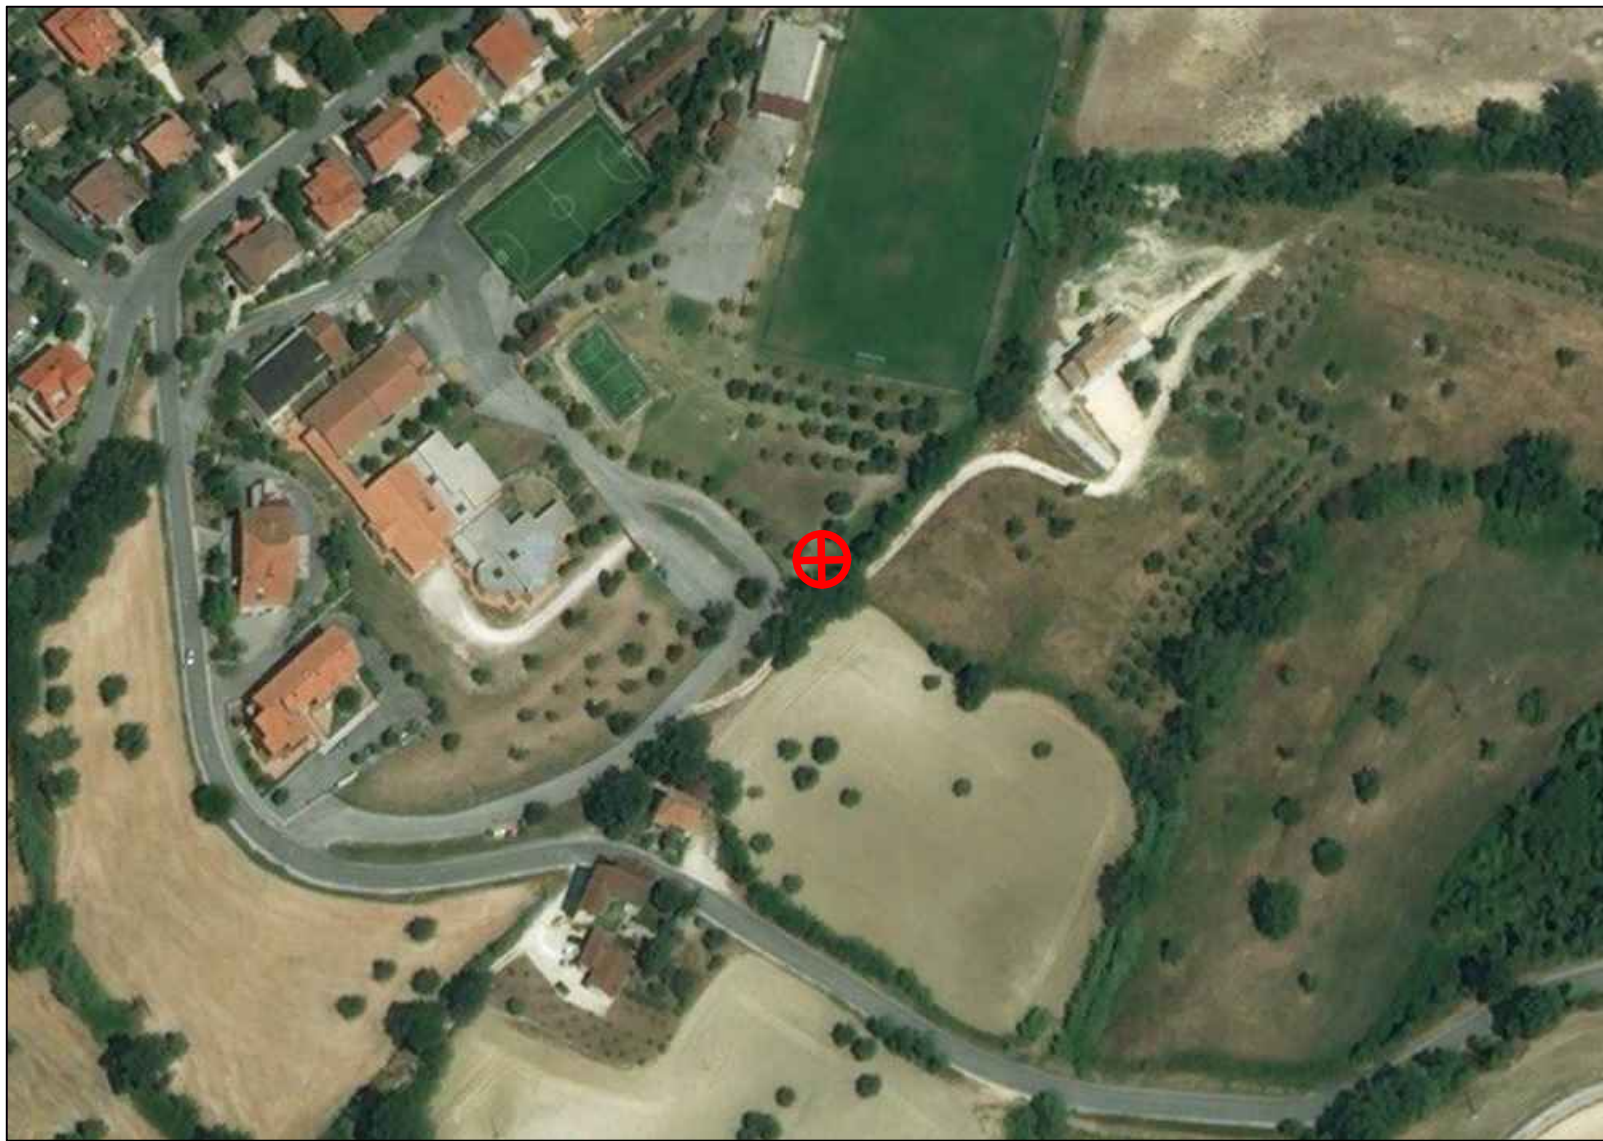


ESTRATTO PIANO REGOLATORE GENERALE (P.R.G.) DEL
COMUNE DI CINGOLI - Scala 1:5.000

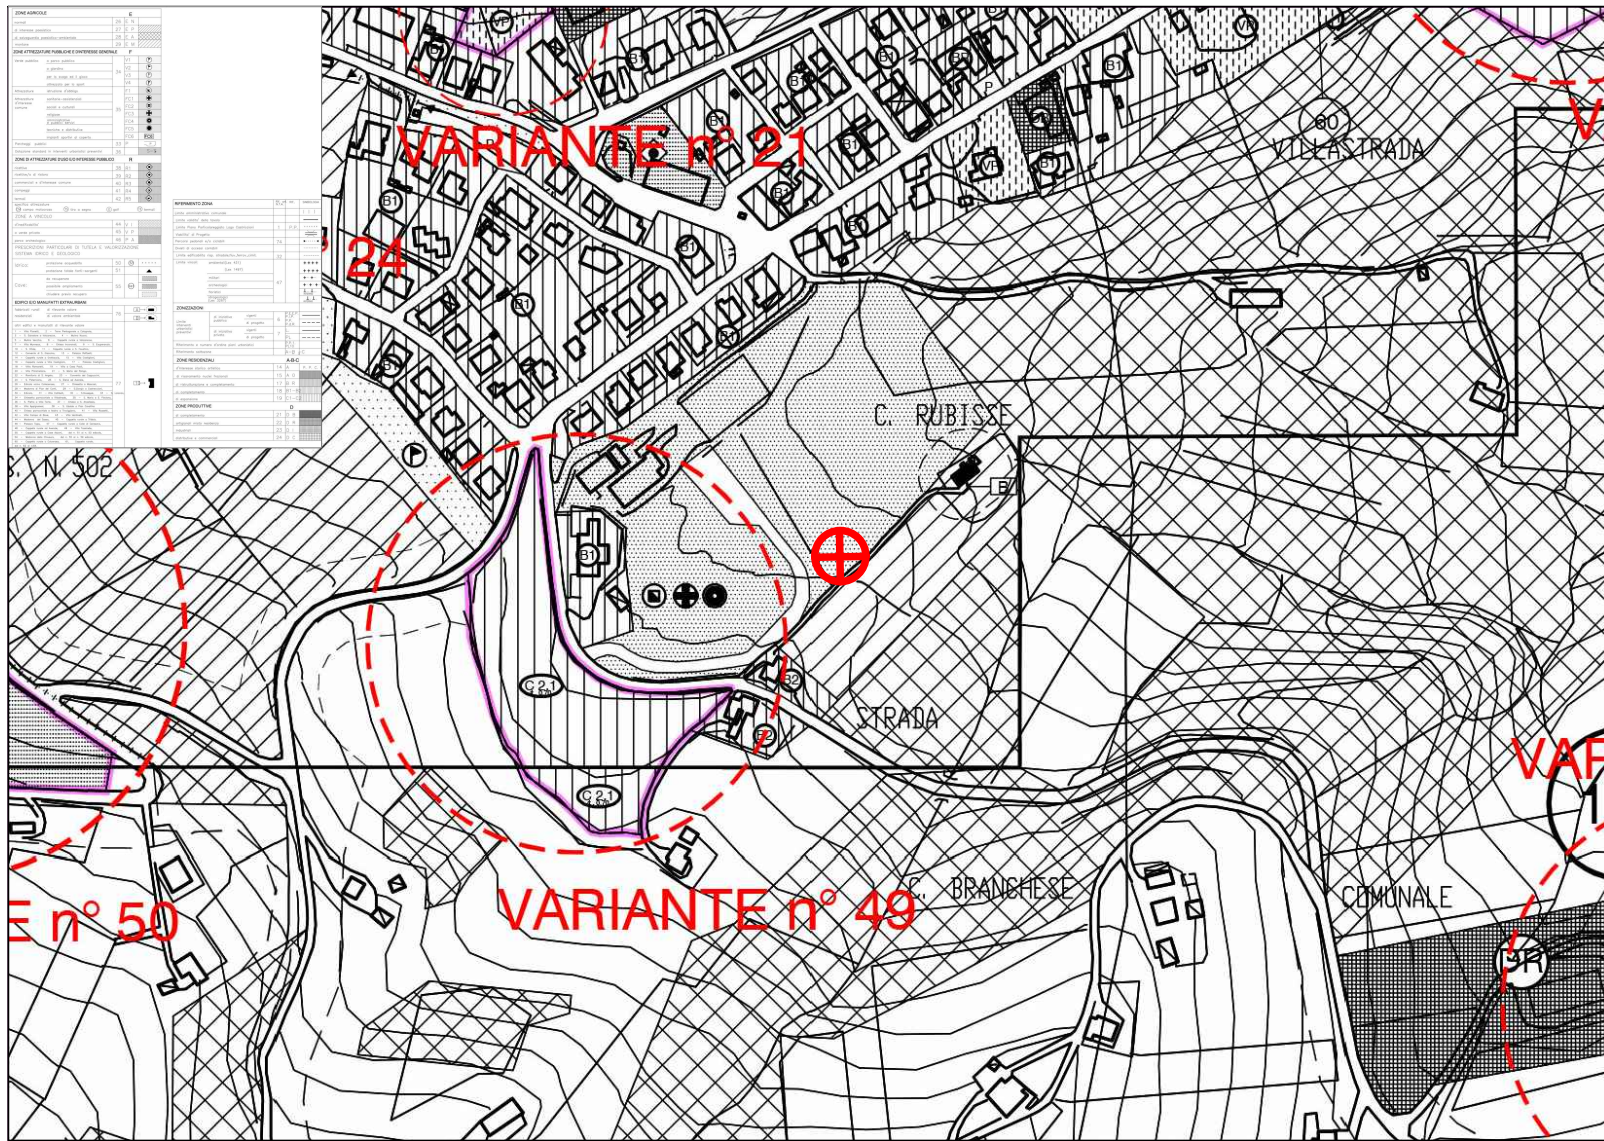

ESTRATTO CATASTALE FOGLIO 59 PARTICELLA 433 ed AREA
SHELTER di 40m² Scala 1:2.000

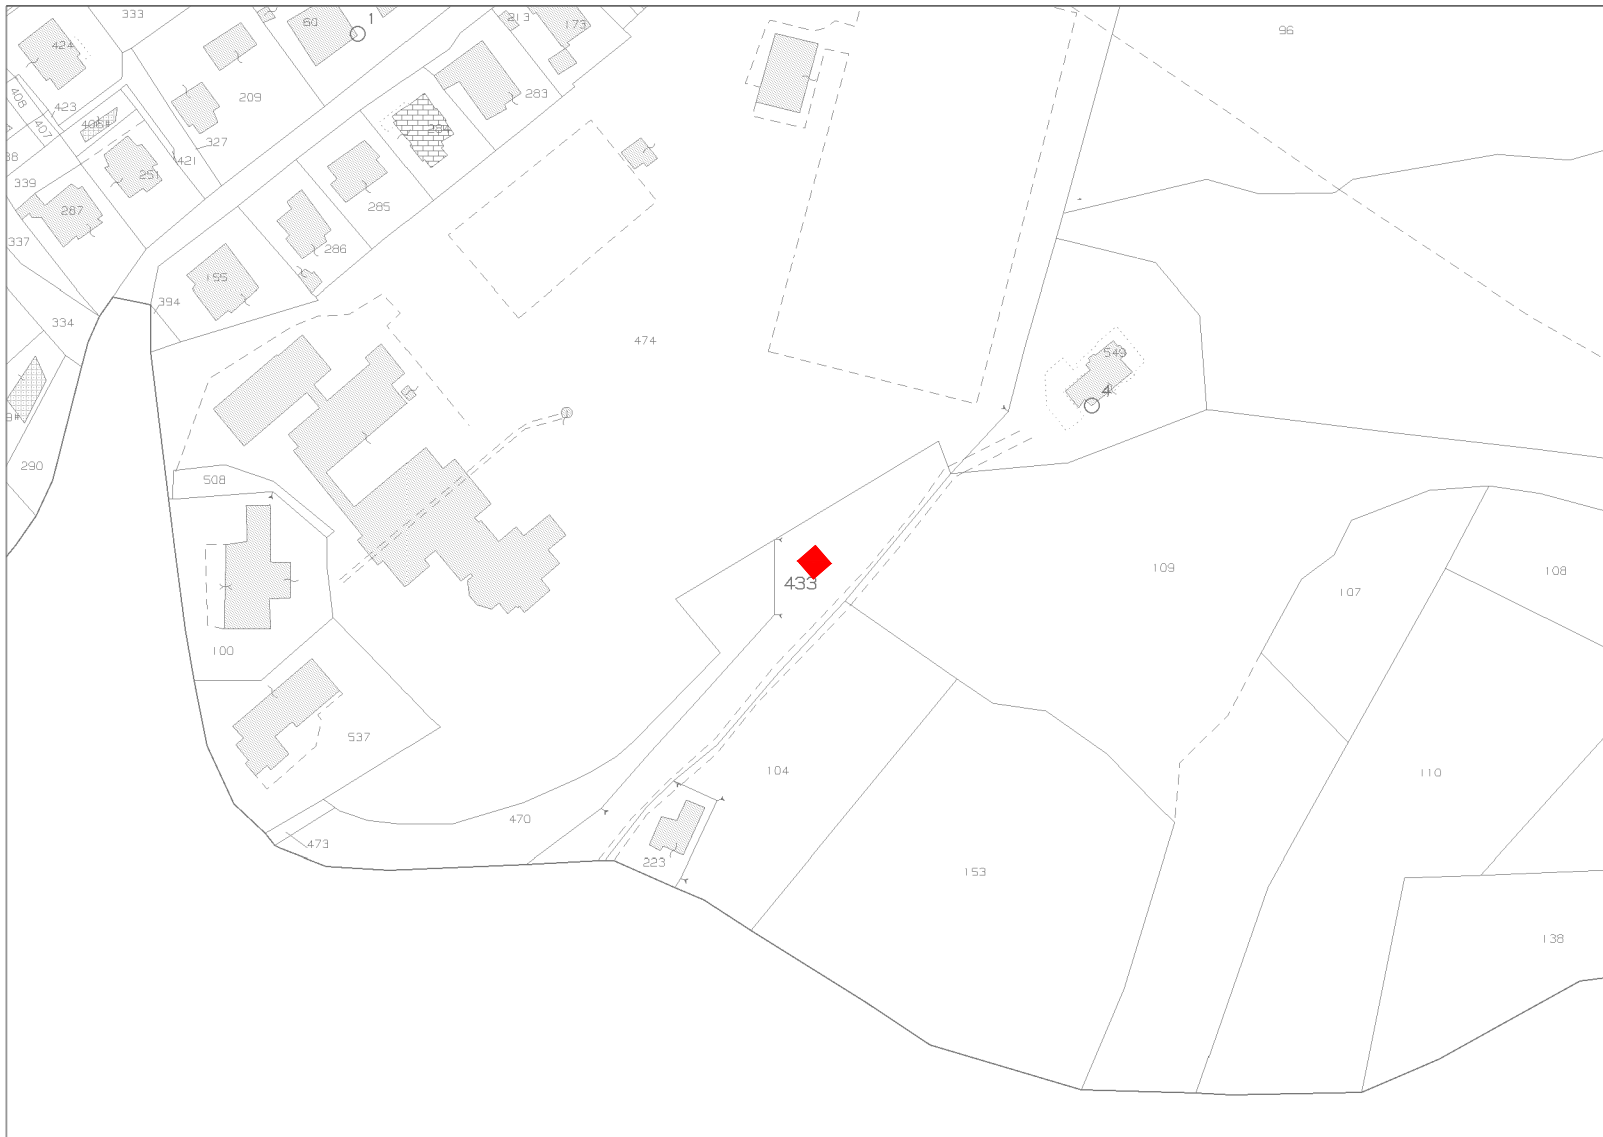

ESTRATTO PORTALE BENI PAESAGGISTICI DELLA REGIONE
MARCHE - Scala 1:5.000

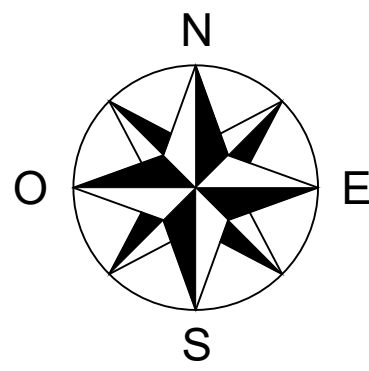

-  ZONA INTERESSATA DALL'INTERVENTO
-  AREA SHELTER

INVITALIA

Infratel Italia SpA

POSA IN OPERA DI UNO SHELTER

PER STAZIONE PCN FIBRA OTTICA

COMMITTENTE

INVITALIA

Infratel Italia SpA

VIALE AMERICA 201 - 00144 - ROMA

APPALTATORE

open fiber

RESPONSABILE OPERATIONS: DOTT. ING. STEFANO PAGGI

PROGETTISTA

ITALTEL

ELABORATO

INSTALLAZIONE PCN SH30

Inquadramenti cartografici

Comune di

CINGOLI (MC)

REDAZIONE

VERIFICATO

APPROVATO

DATA

05/2019

Codice Progetto

REVISIONE

DATA

AGGIORNAMENTI

SCALA

NOME FILE

FORMATO

A1

TAVOLA 1.1

ALLEGATO 1.1