

PROVINCIA DI MACERATA



COMUNE DI CINGOLI

DEMOLIZIONE STRUTTURA ESISTENTE MERCATO COMUNALE, CON RICOSTRUZIONE NUOVO MERCATO COPERTO E CENTRO OPERATIVO COMUNALE (C.O.C.)

PROGETTO DI FATTIBILITA' TECNICO-ECONOMICA

Contenuto:

DISTRIBUZIONE SPAZI INTERNI

Elaborato:

Tav. 3c

Data:


Marzo 2021

COMMITTENTE: Comune di Cingoli
P.zza Vittorio Emanuele II, 1
62011 - Cingoli (MC)
PI 00129810438

GRUPPO DI PROGETTAZIONE
UTC LL.PP. di Cingoli
R.U.P.
Ing. Enrico Vitali Guardianelli


COMUNE DI CINGOLI
UFFICIO SISMA
ING. VITALI GUARDIANELLI ENRICO
Enrico Vitali Guardianelli

DISTRIBUZIONE SPAZI INTERNI PIANO TERRA

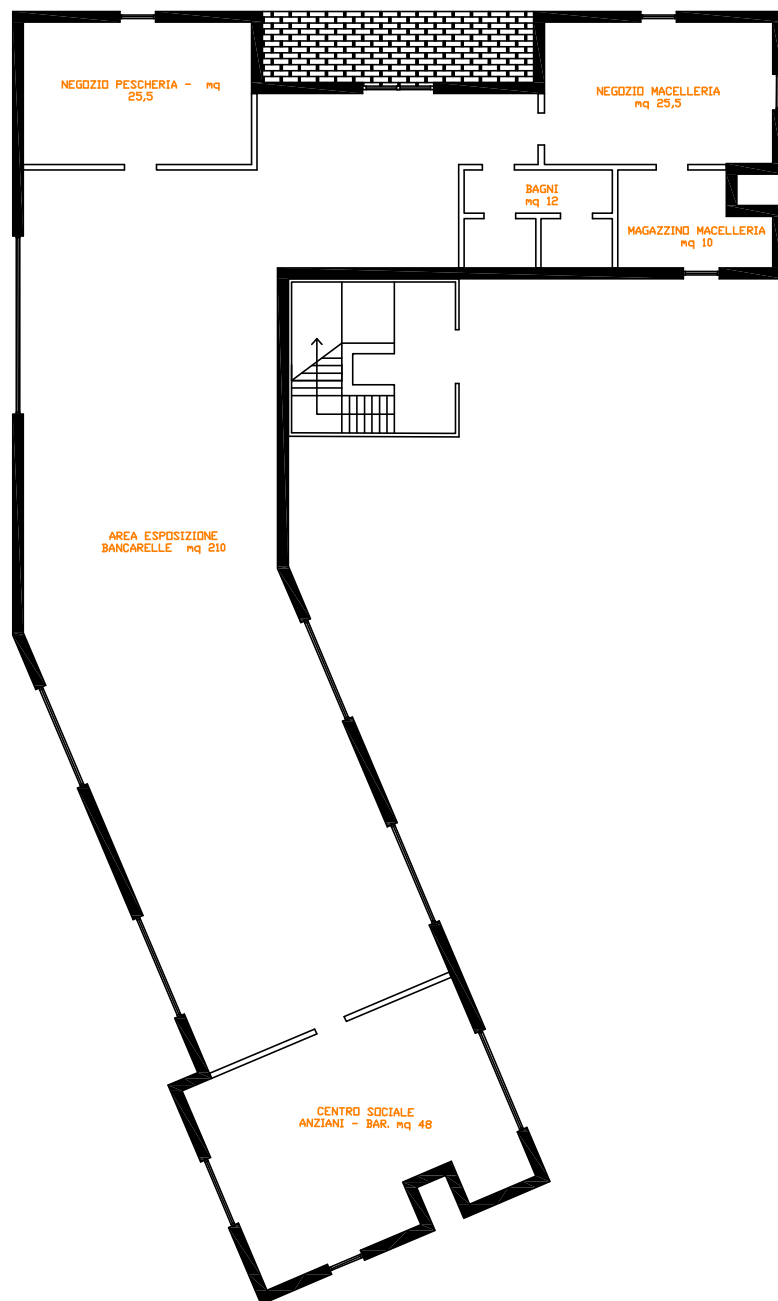

SCALA 1:150

DISTRIBUZIONE SPAZI INTERNI PIANO PRIMO

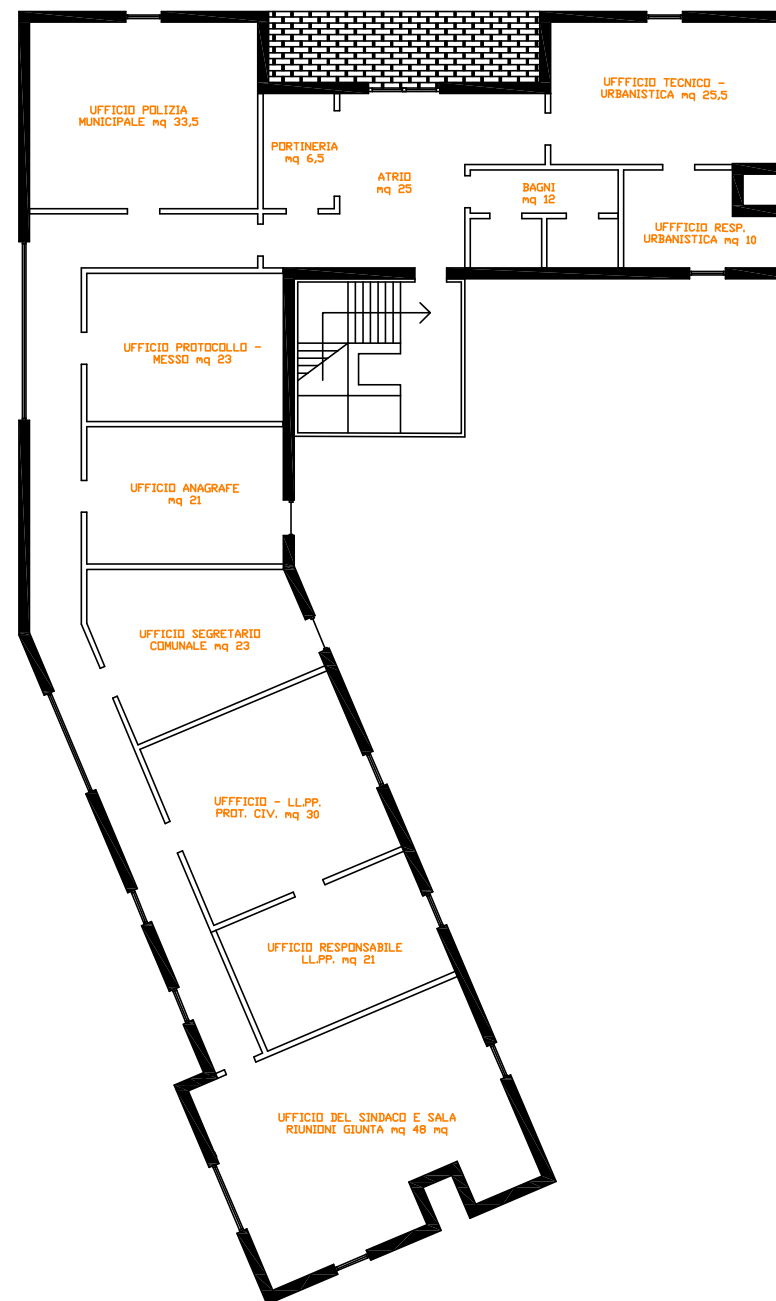

SCALA 1:150