

PROVINCIA DI MACERATA



COMUNE DI CINGOLI

DEMOLIZIONE STRUTTURA ESISTENTE MERCATO COMUNALE, CON RICOSTRUZIONE NUOVO MERCATO COPERTO E CENTRO OPERATIVO COMUNALE (C.O.C.)

PROGETTO DI FATTIBILITA' TECNICO-ECONOMICA

Contenuto:

PLANIMETRIA GENERALE

Elaborato:

Tav. 2


Data:

Marzo 2021

**COMMITTENTE: Comune di Cingoli
P.zza Vittorio Emanuele II, 1
62011 - Cingoli (MC)
PI 00129810438**

**GRUPPO DI PROGETTAZIONE
UTC LL.PP. di Cingoli
R.U.P
Ing. Enrico Vitali Guardianelli**

**COMUNE DI CINGOLI
UFFICIO SISMA
ING. VITALI GUARDIANELLI ENRICO**
Enrico Vitali Guardianelli

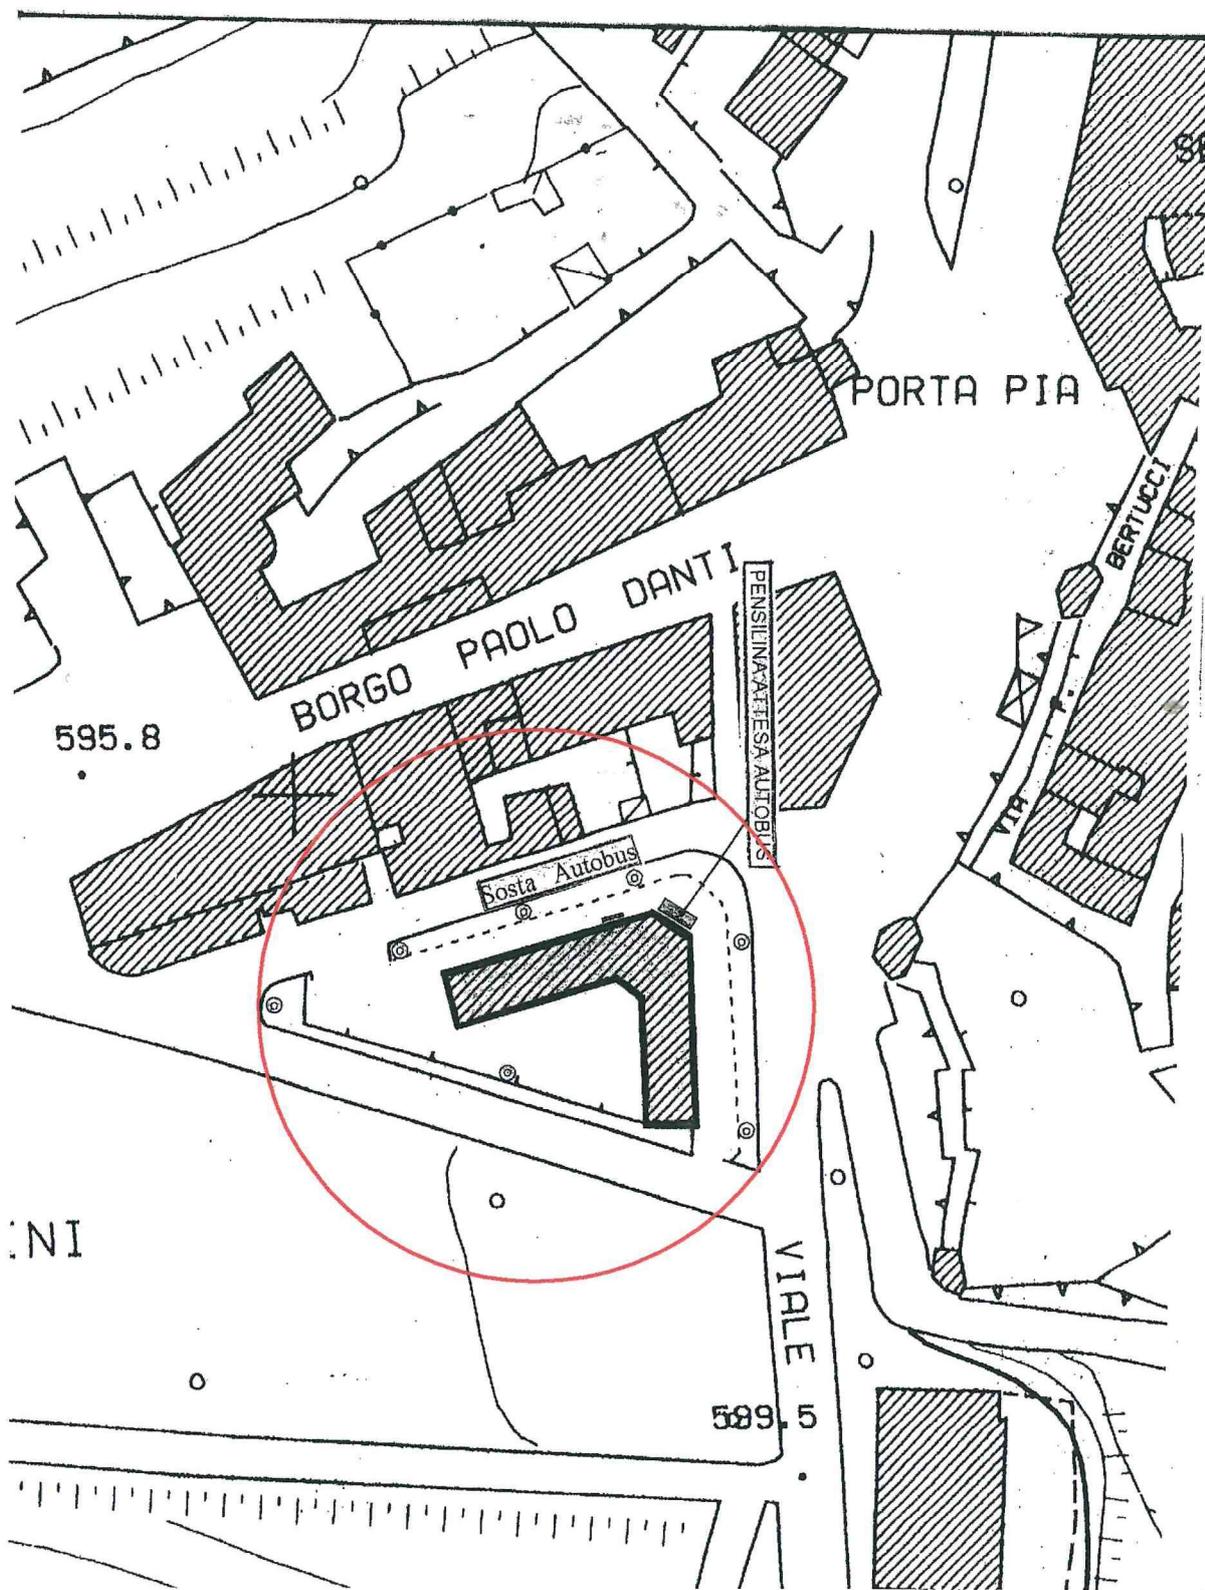

PORTA PIA

BORGHO PAOLO DANTI

595.8

Sosta Autobus

PENSILINA A TESSA AUTOBUS

VIA BERTUCCI

INI

VIALE

599.5